




— Planta Entresuelo —

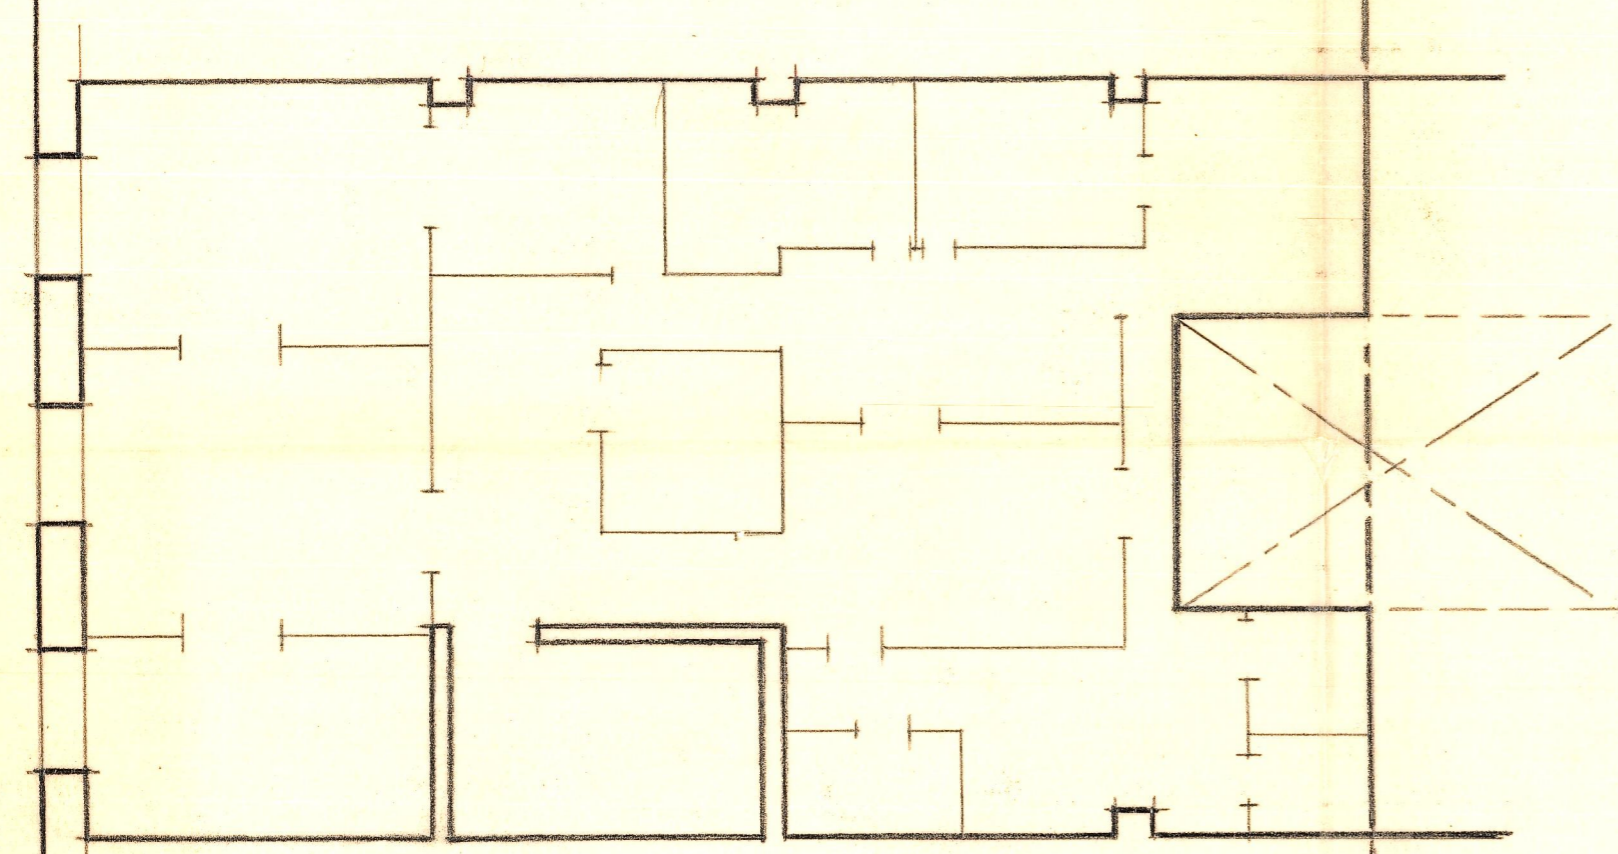

— Planta 1^{er} y 3^{er} piso —

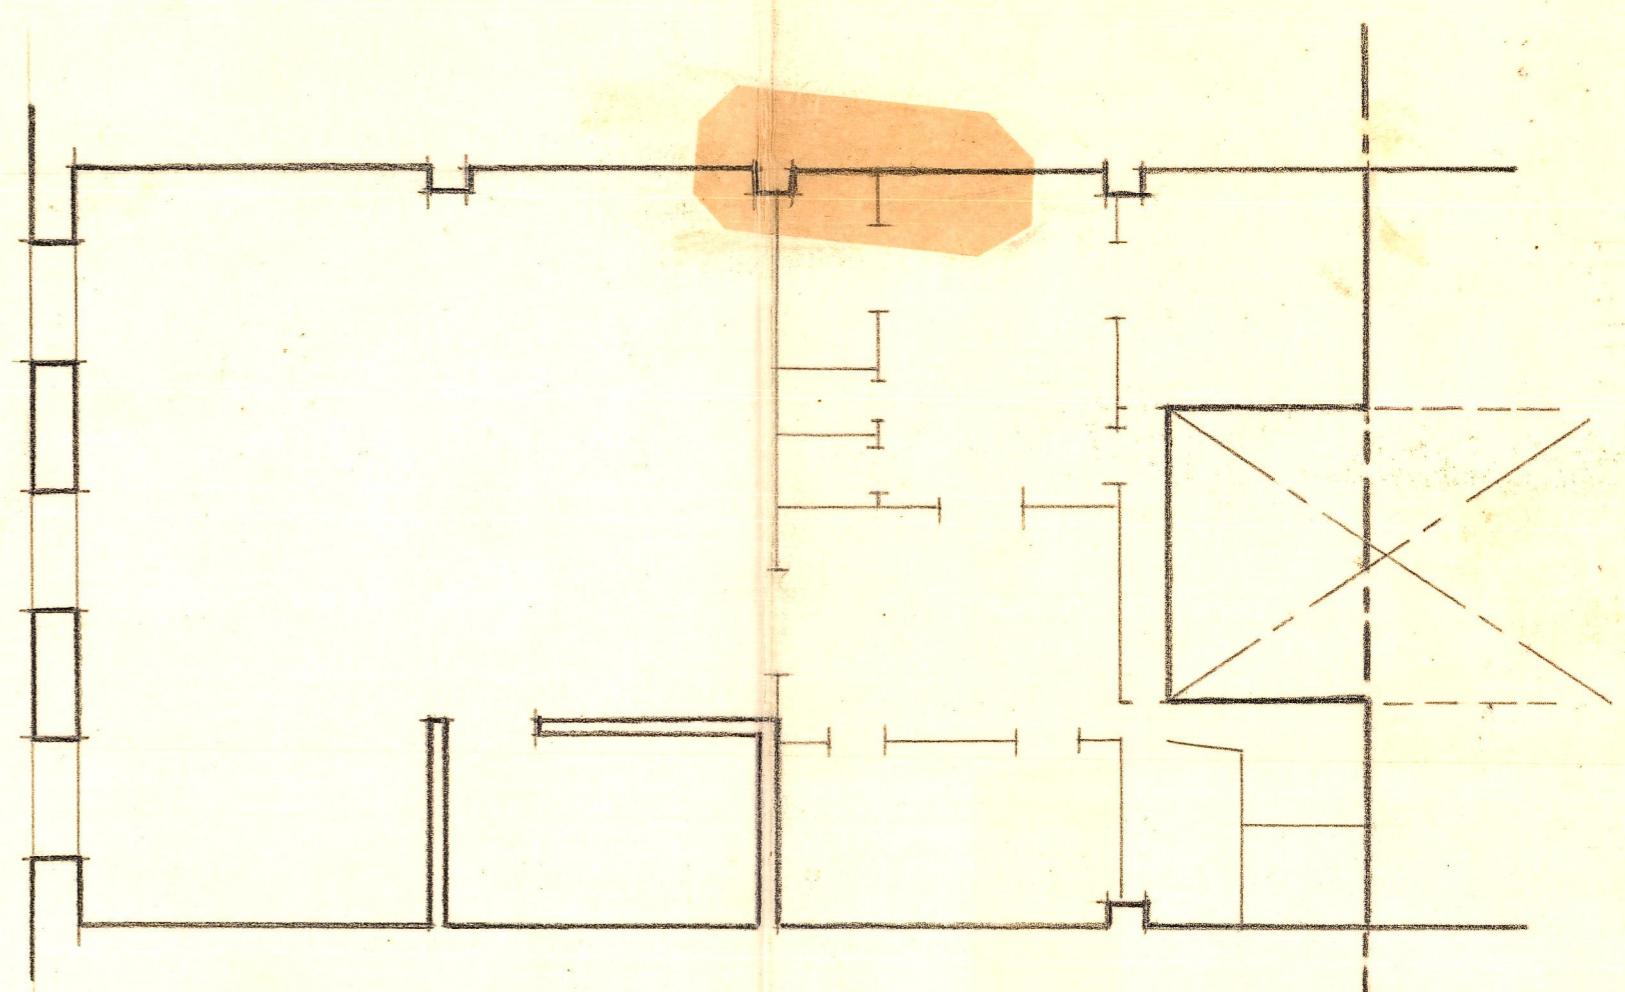

— Planta 2º piso —

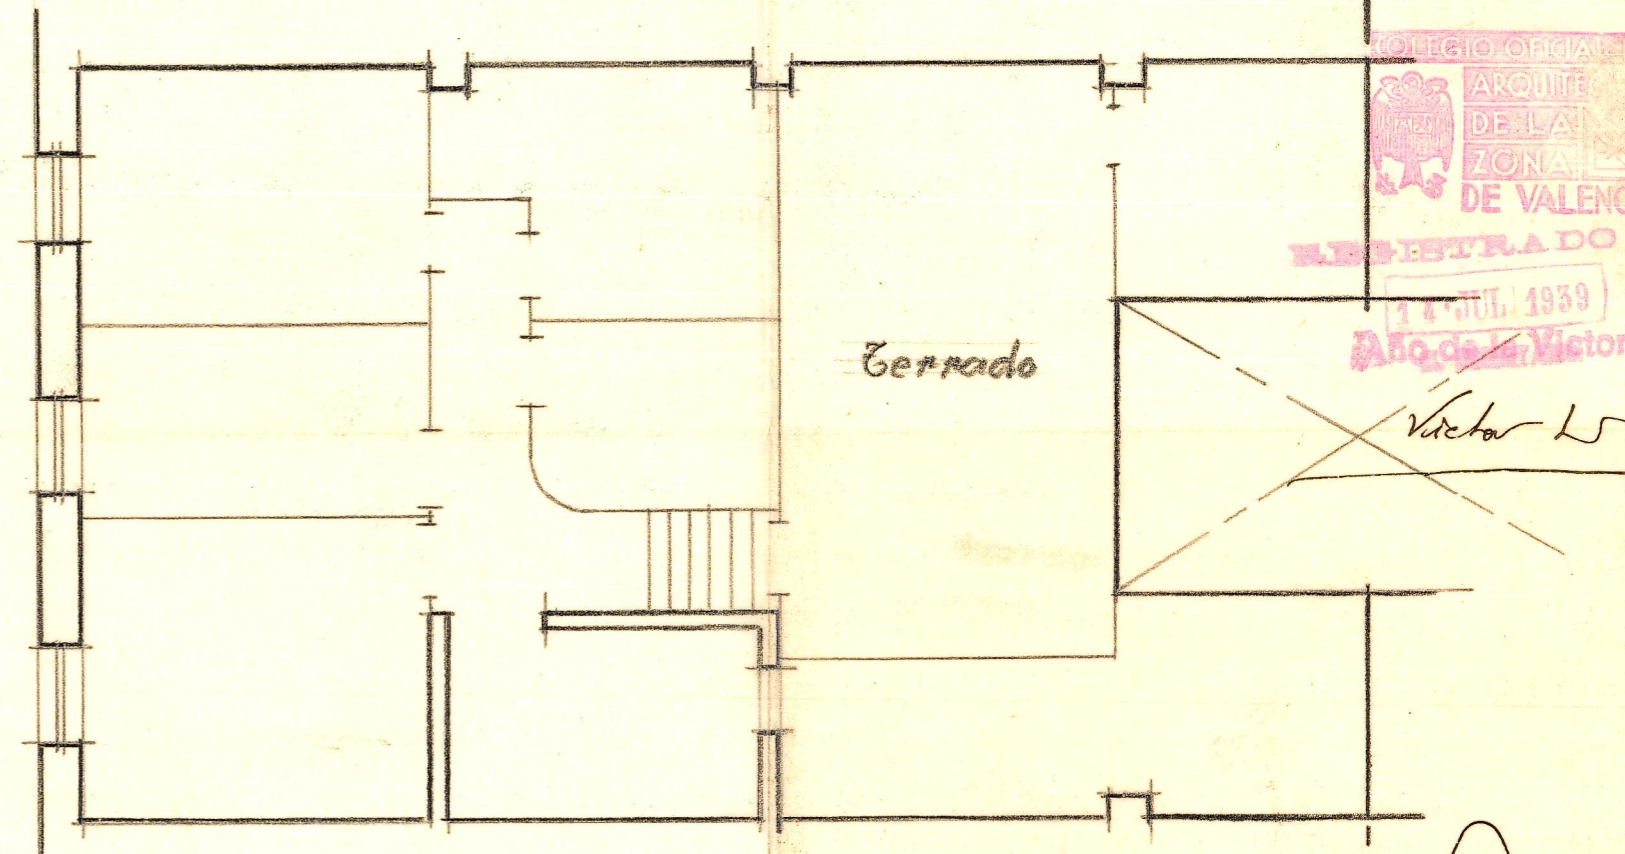

— Planta de desvanes y montanta —

Escala 1:100

COLEGIO OFICIAL DE
ARQUITECTOS
DE LA
ZONA
DE VALENCIA
REGISTRADO EN
1 OCTUBRE 1939
Año de Victoria

Victor L