



REFORMA COMERCIAL DE
PUEBLA LARGA — ESCALA=1:100


Valencia Febrero 1962
ARQUITECTO

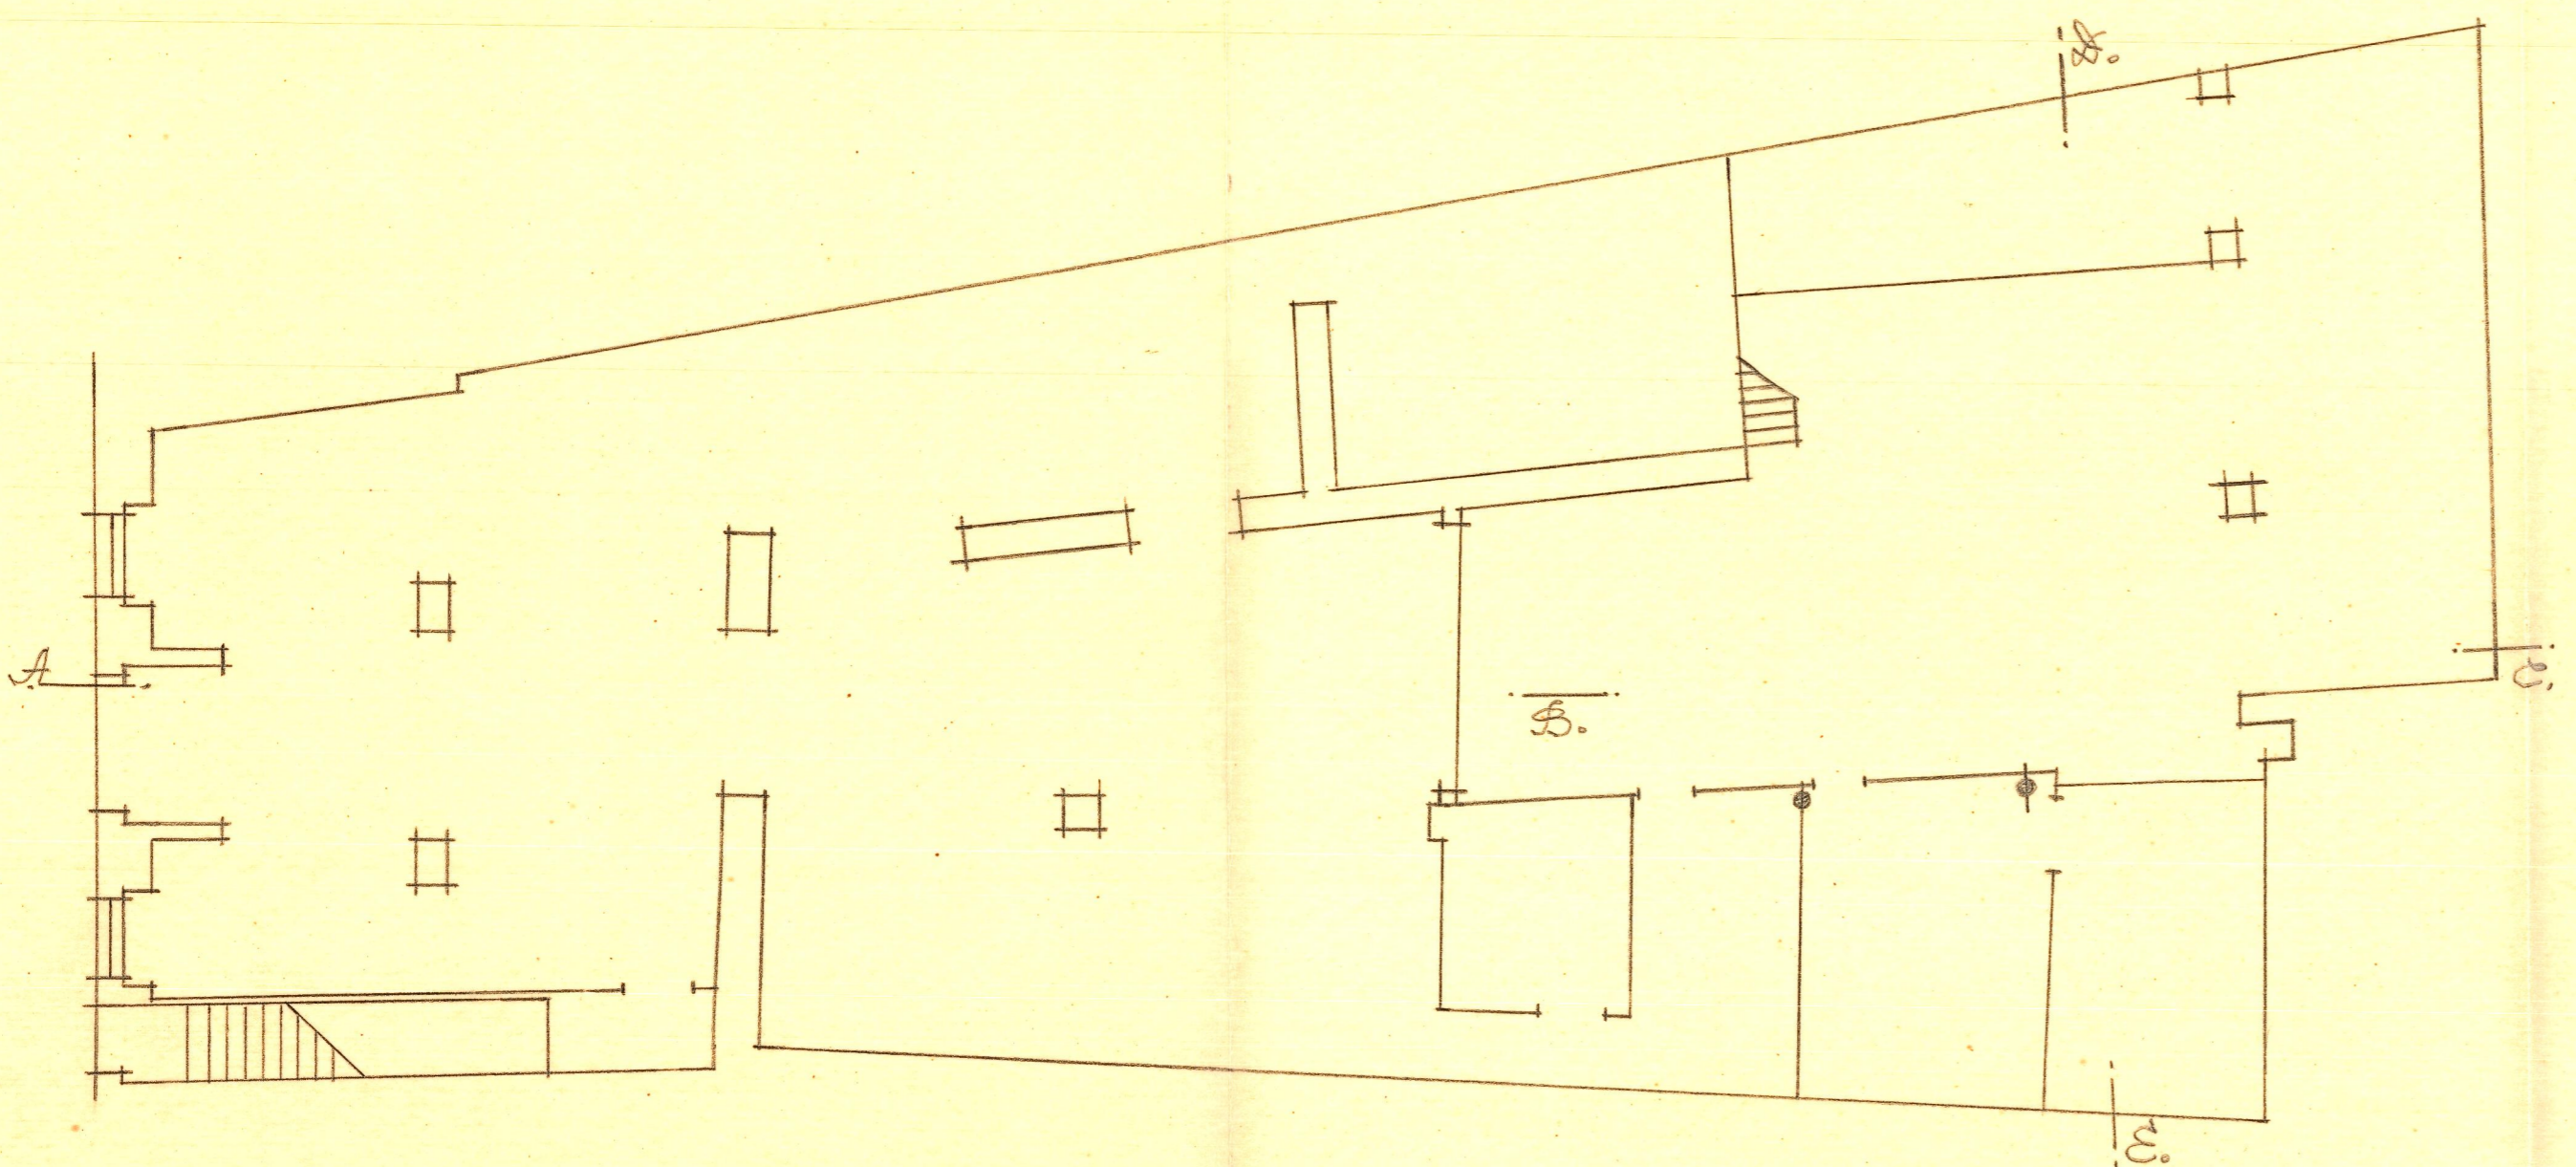


Planta baja - estado actual -

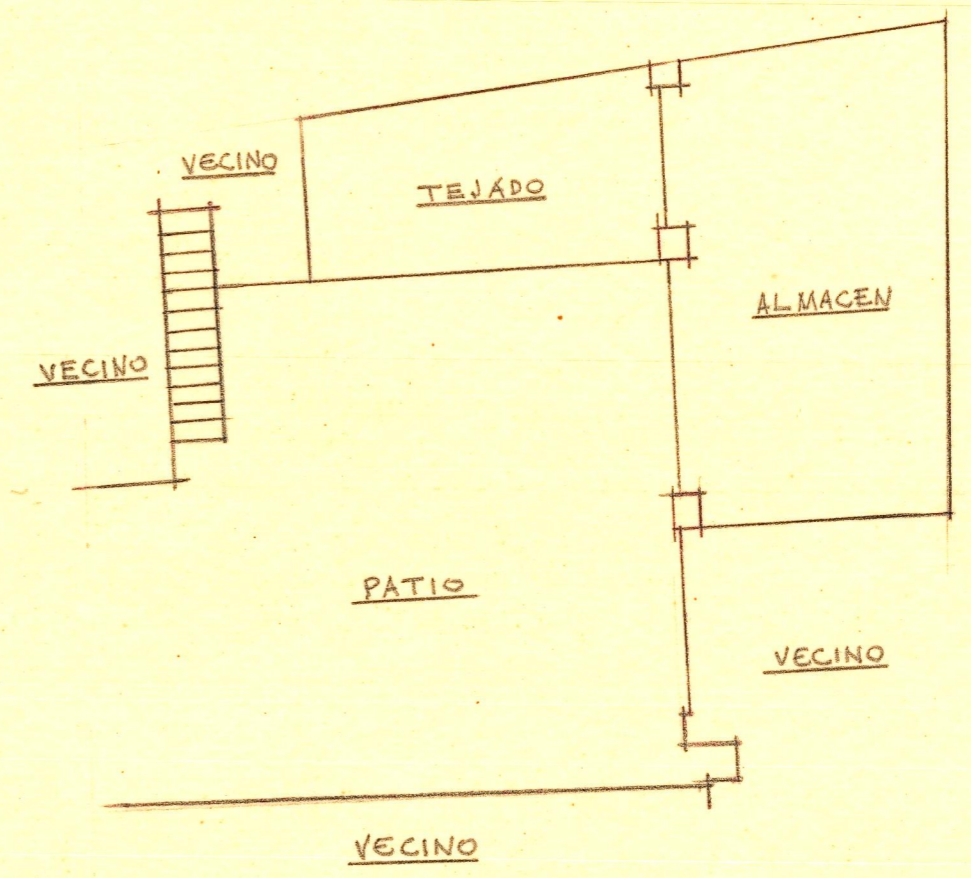


Planta alta posterior - estado actual

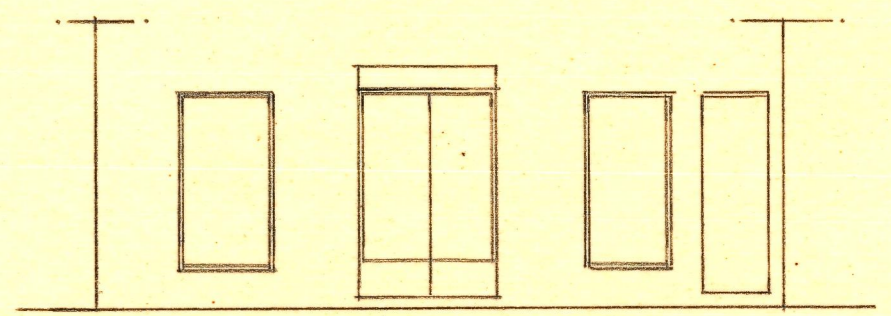

Fachada actual

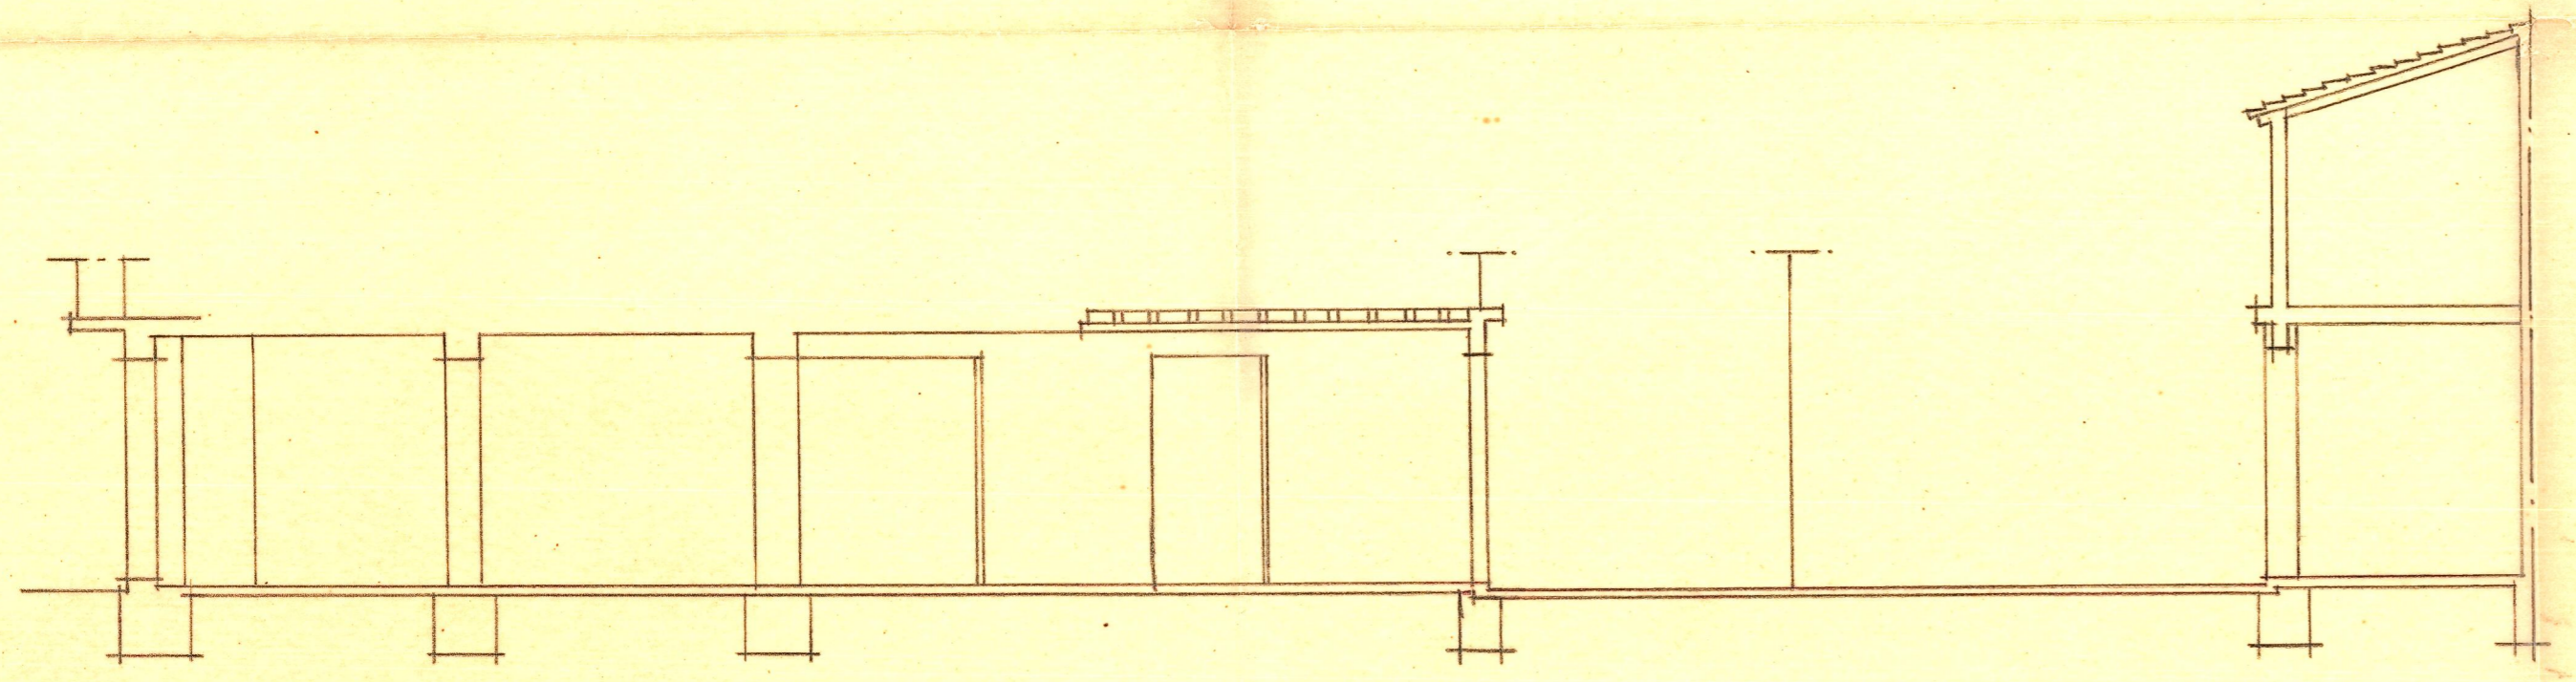

Sección actual por A-B-C

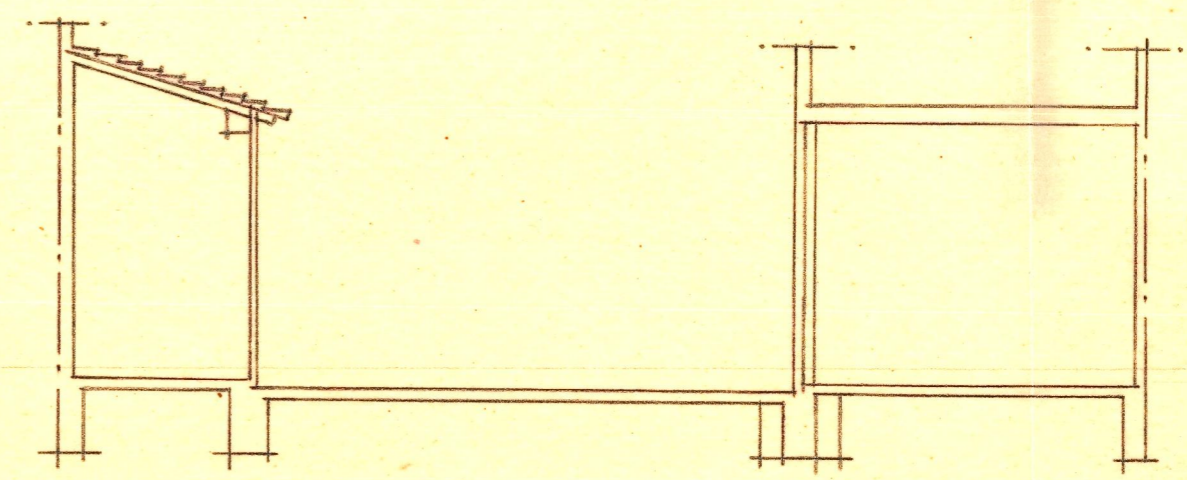

Sección actual por D-E