




Planta baja - nueva disposición

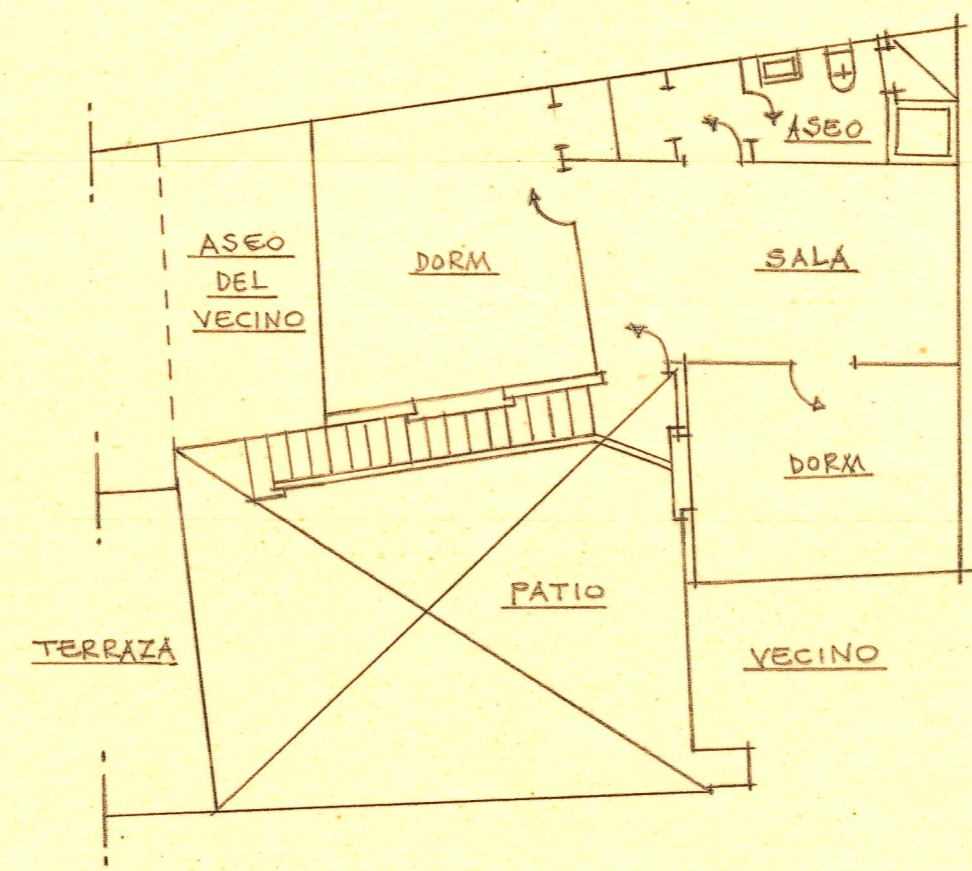


Vivienda del conde

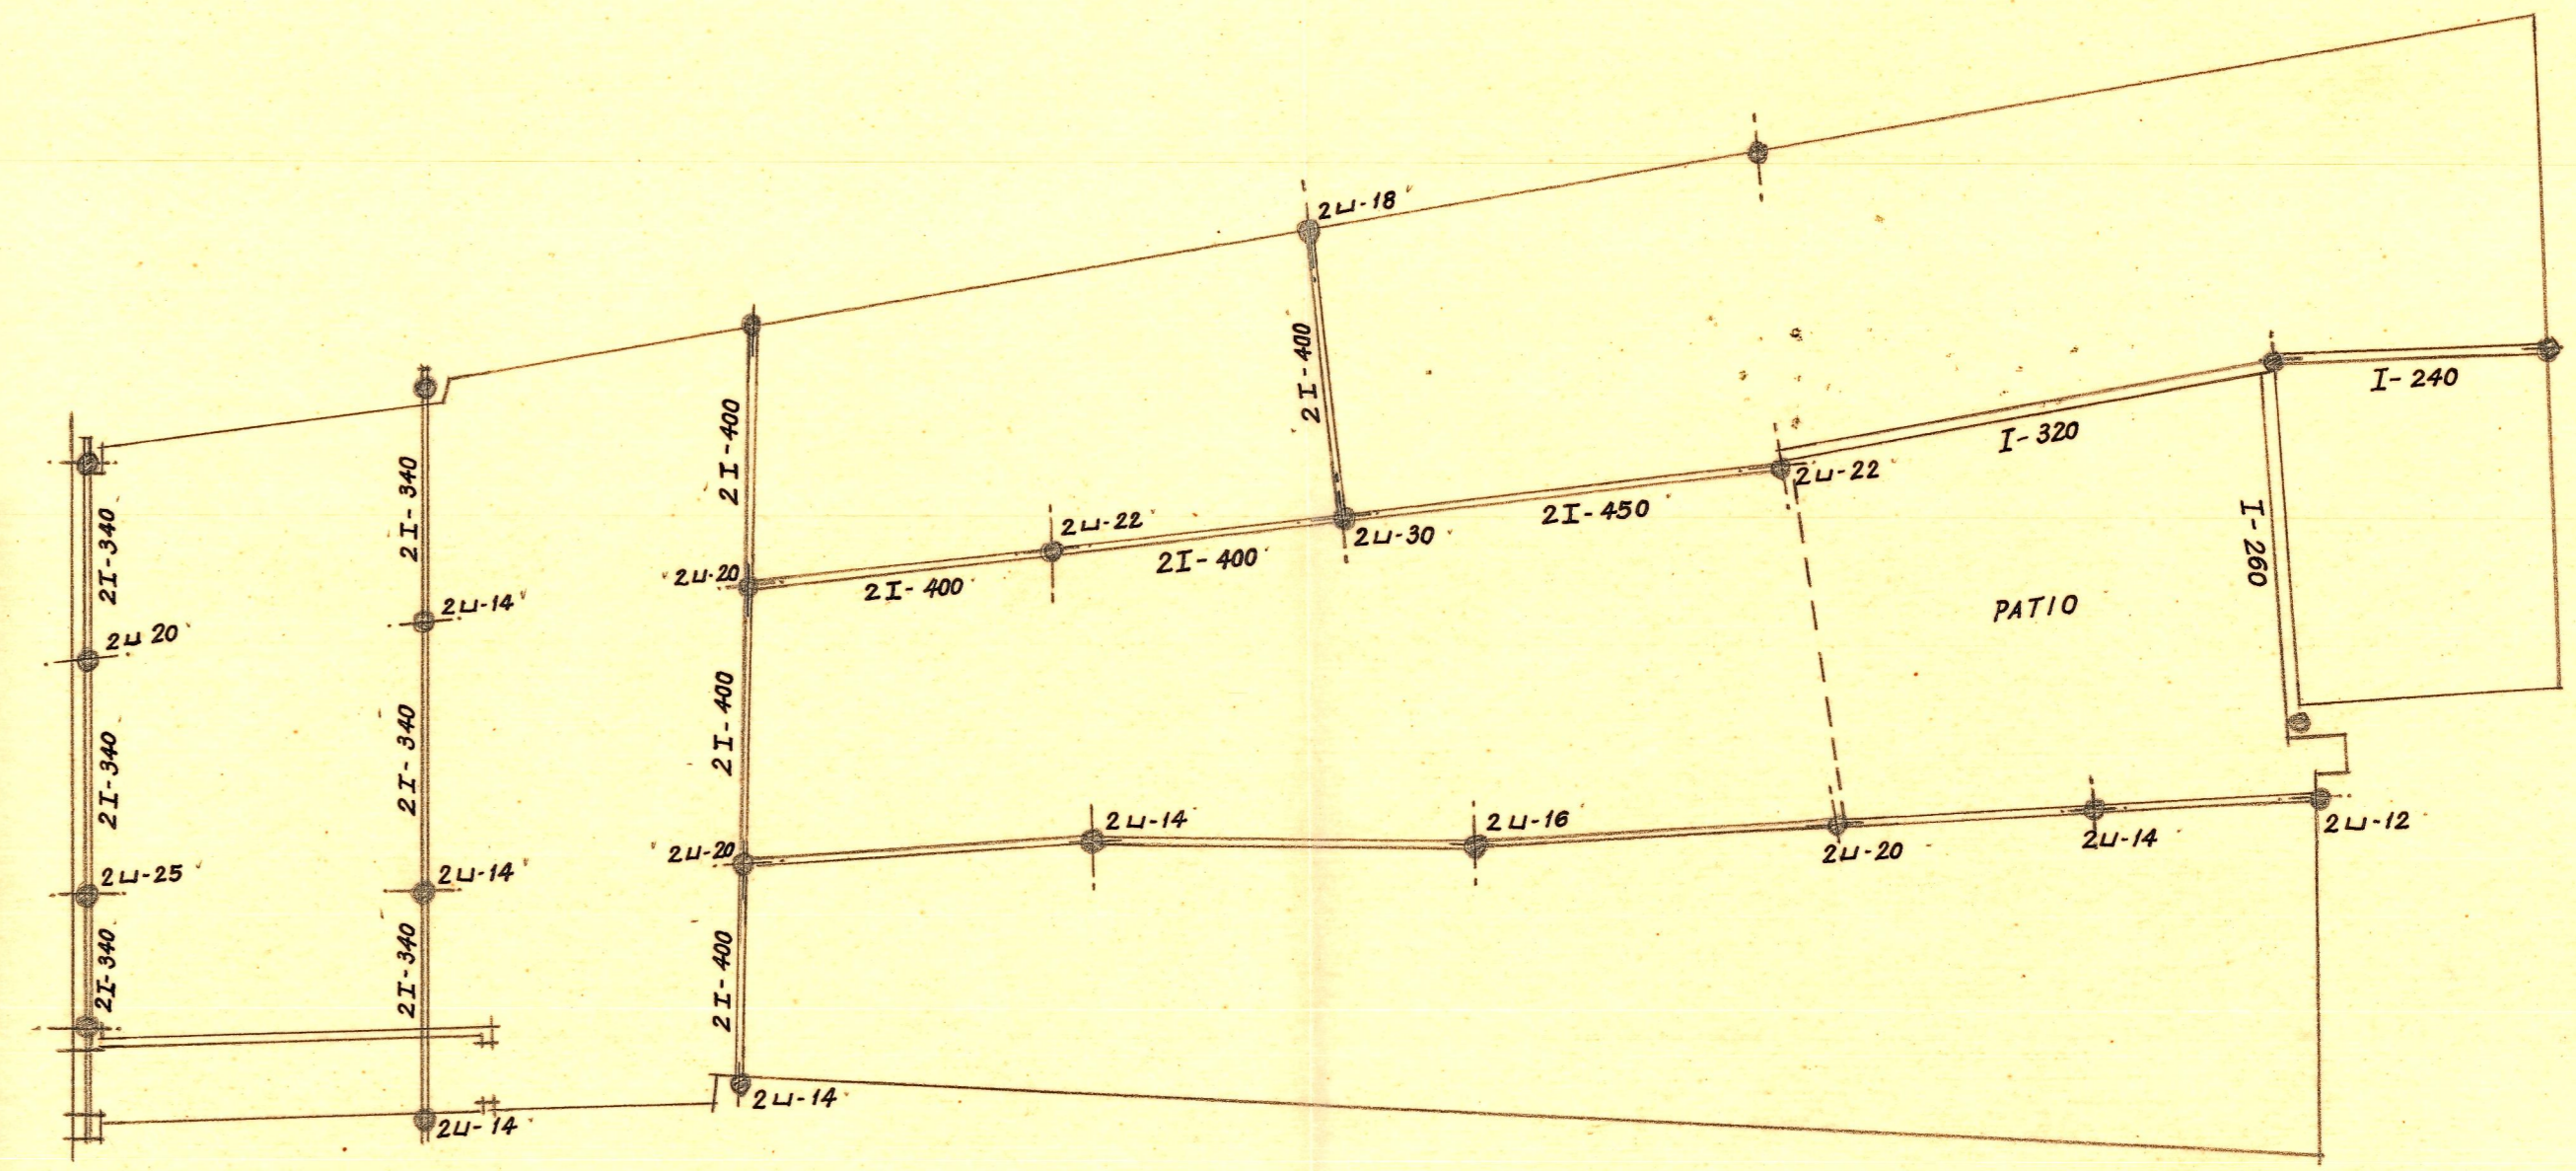


Llave estructural del piso

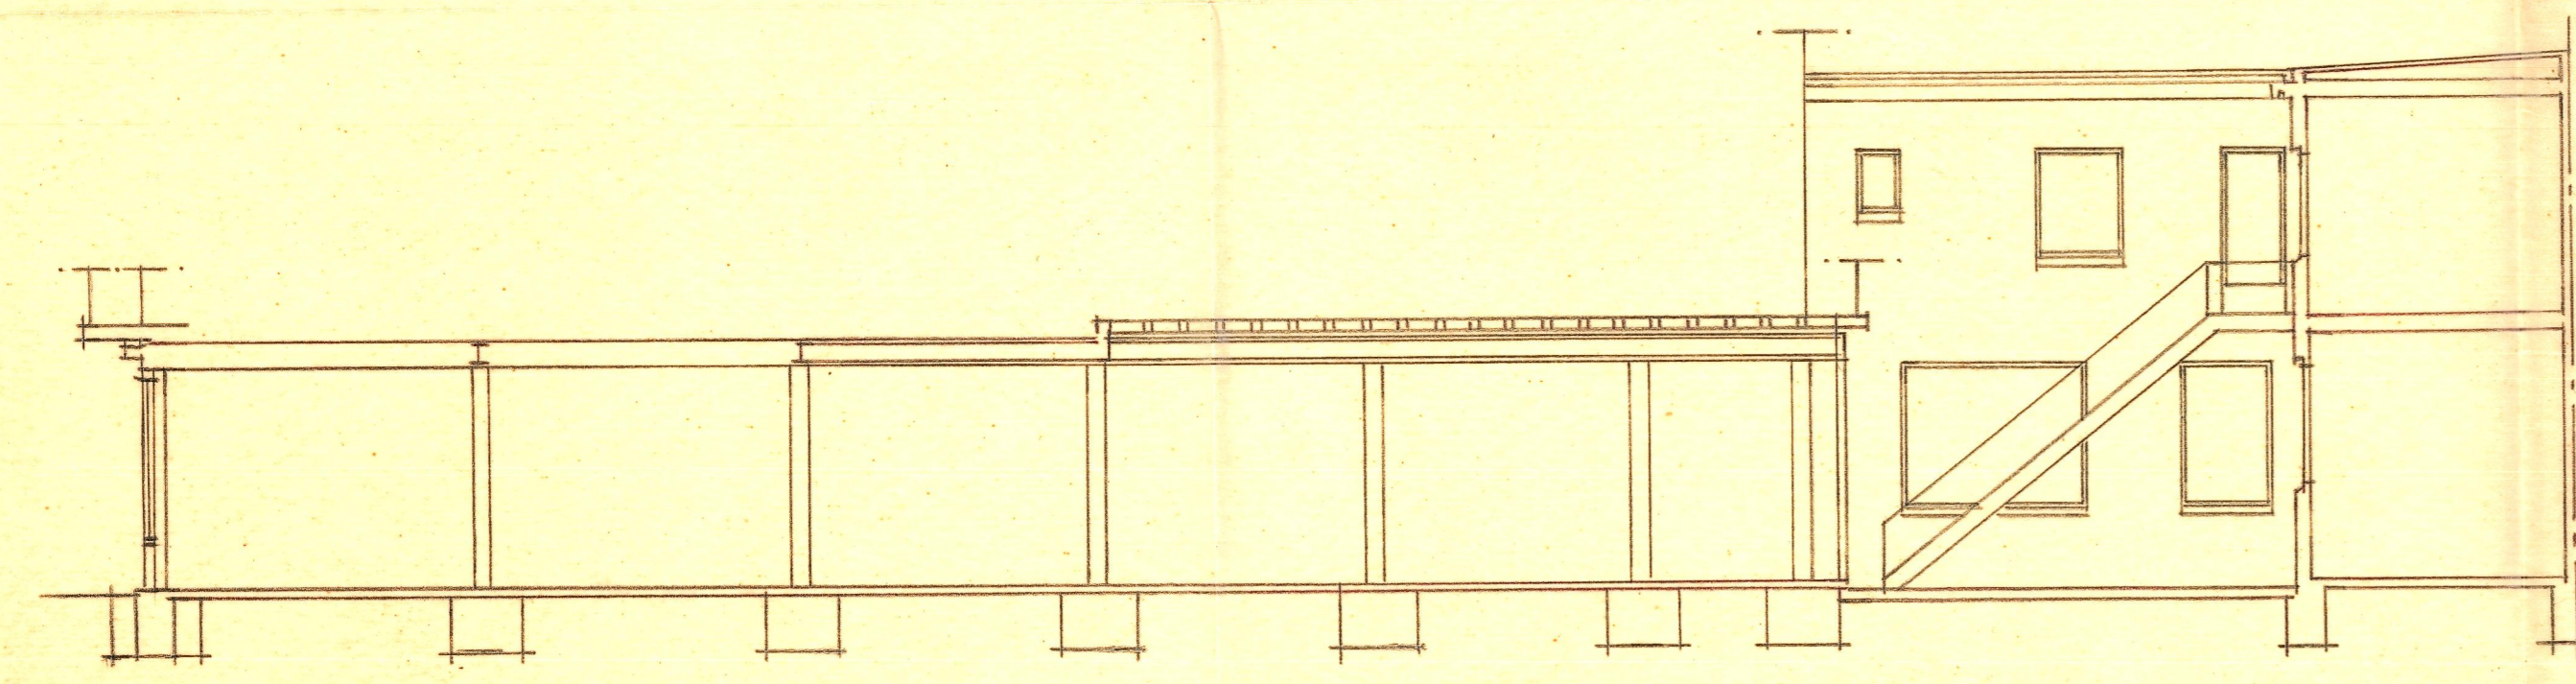


Sección futura por A-B-C-D

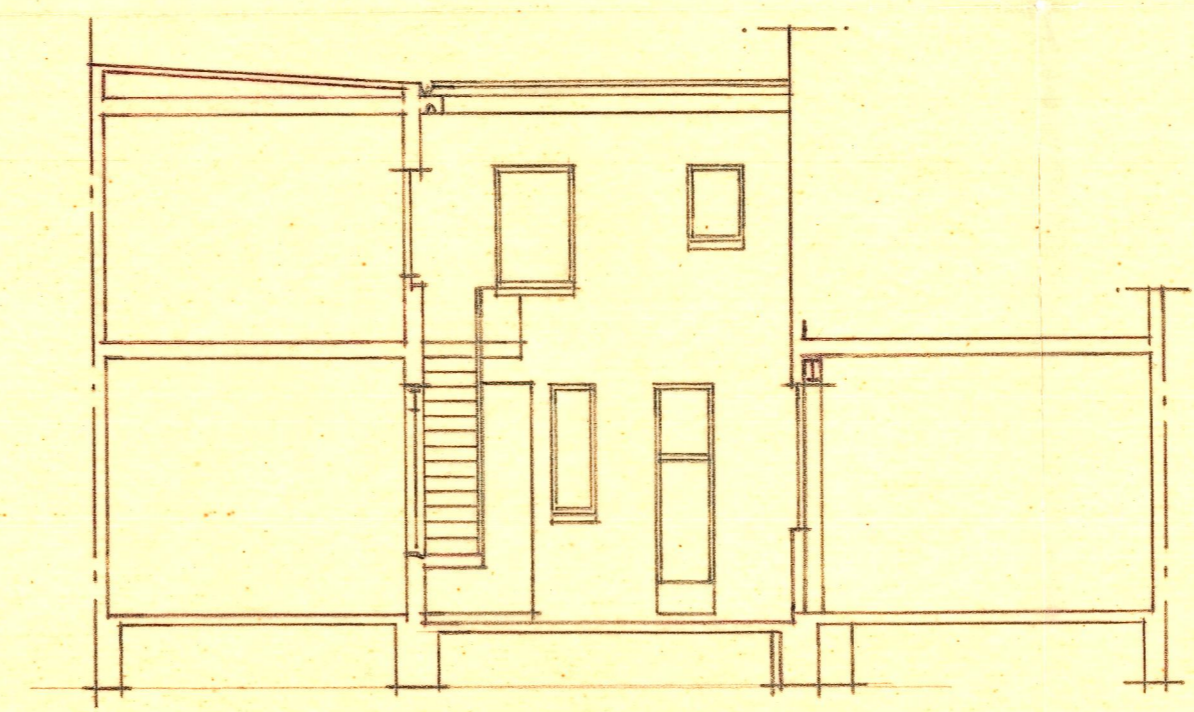

Sección futura por E-F

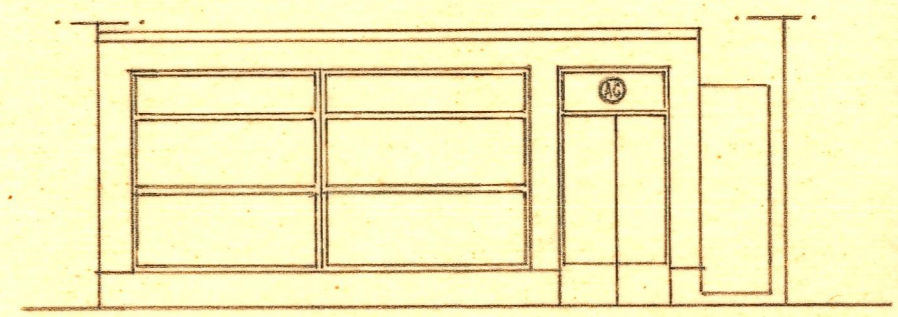

Futura fachada

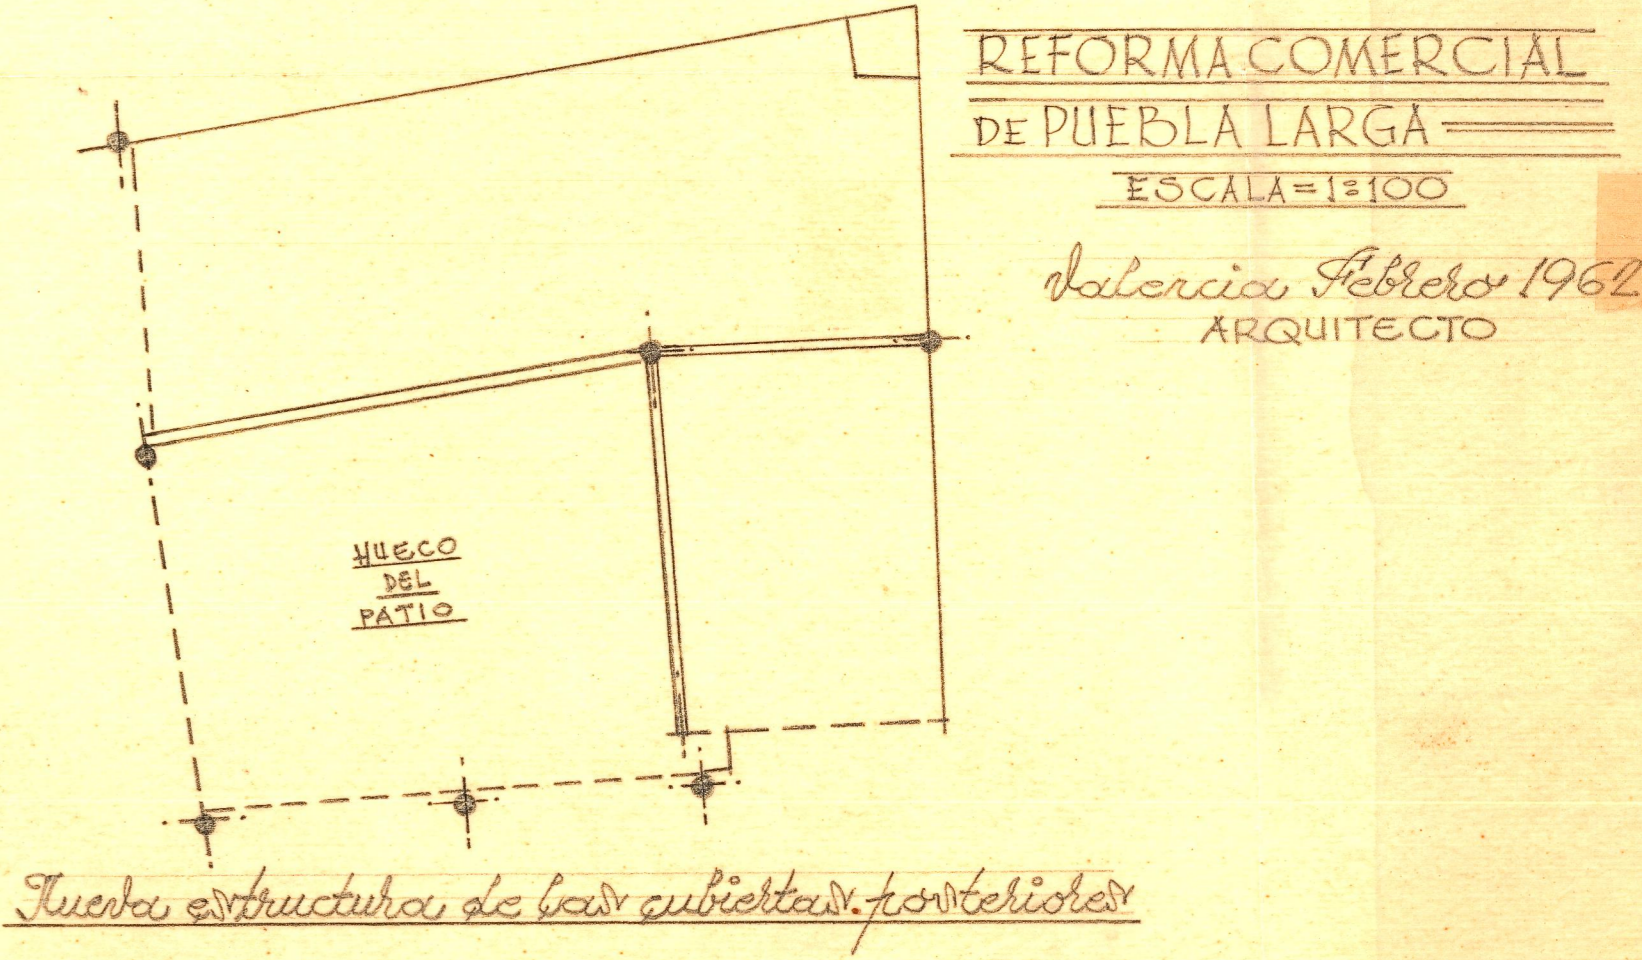

Llave estructural de lav cubiertas posteriores

REFORMA COMERCIAL
DE PUEBLA LARGA

ESCALA=1:100

Valerica Febres 1962
ARQUITECTO