


SECCIÓN A-B

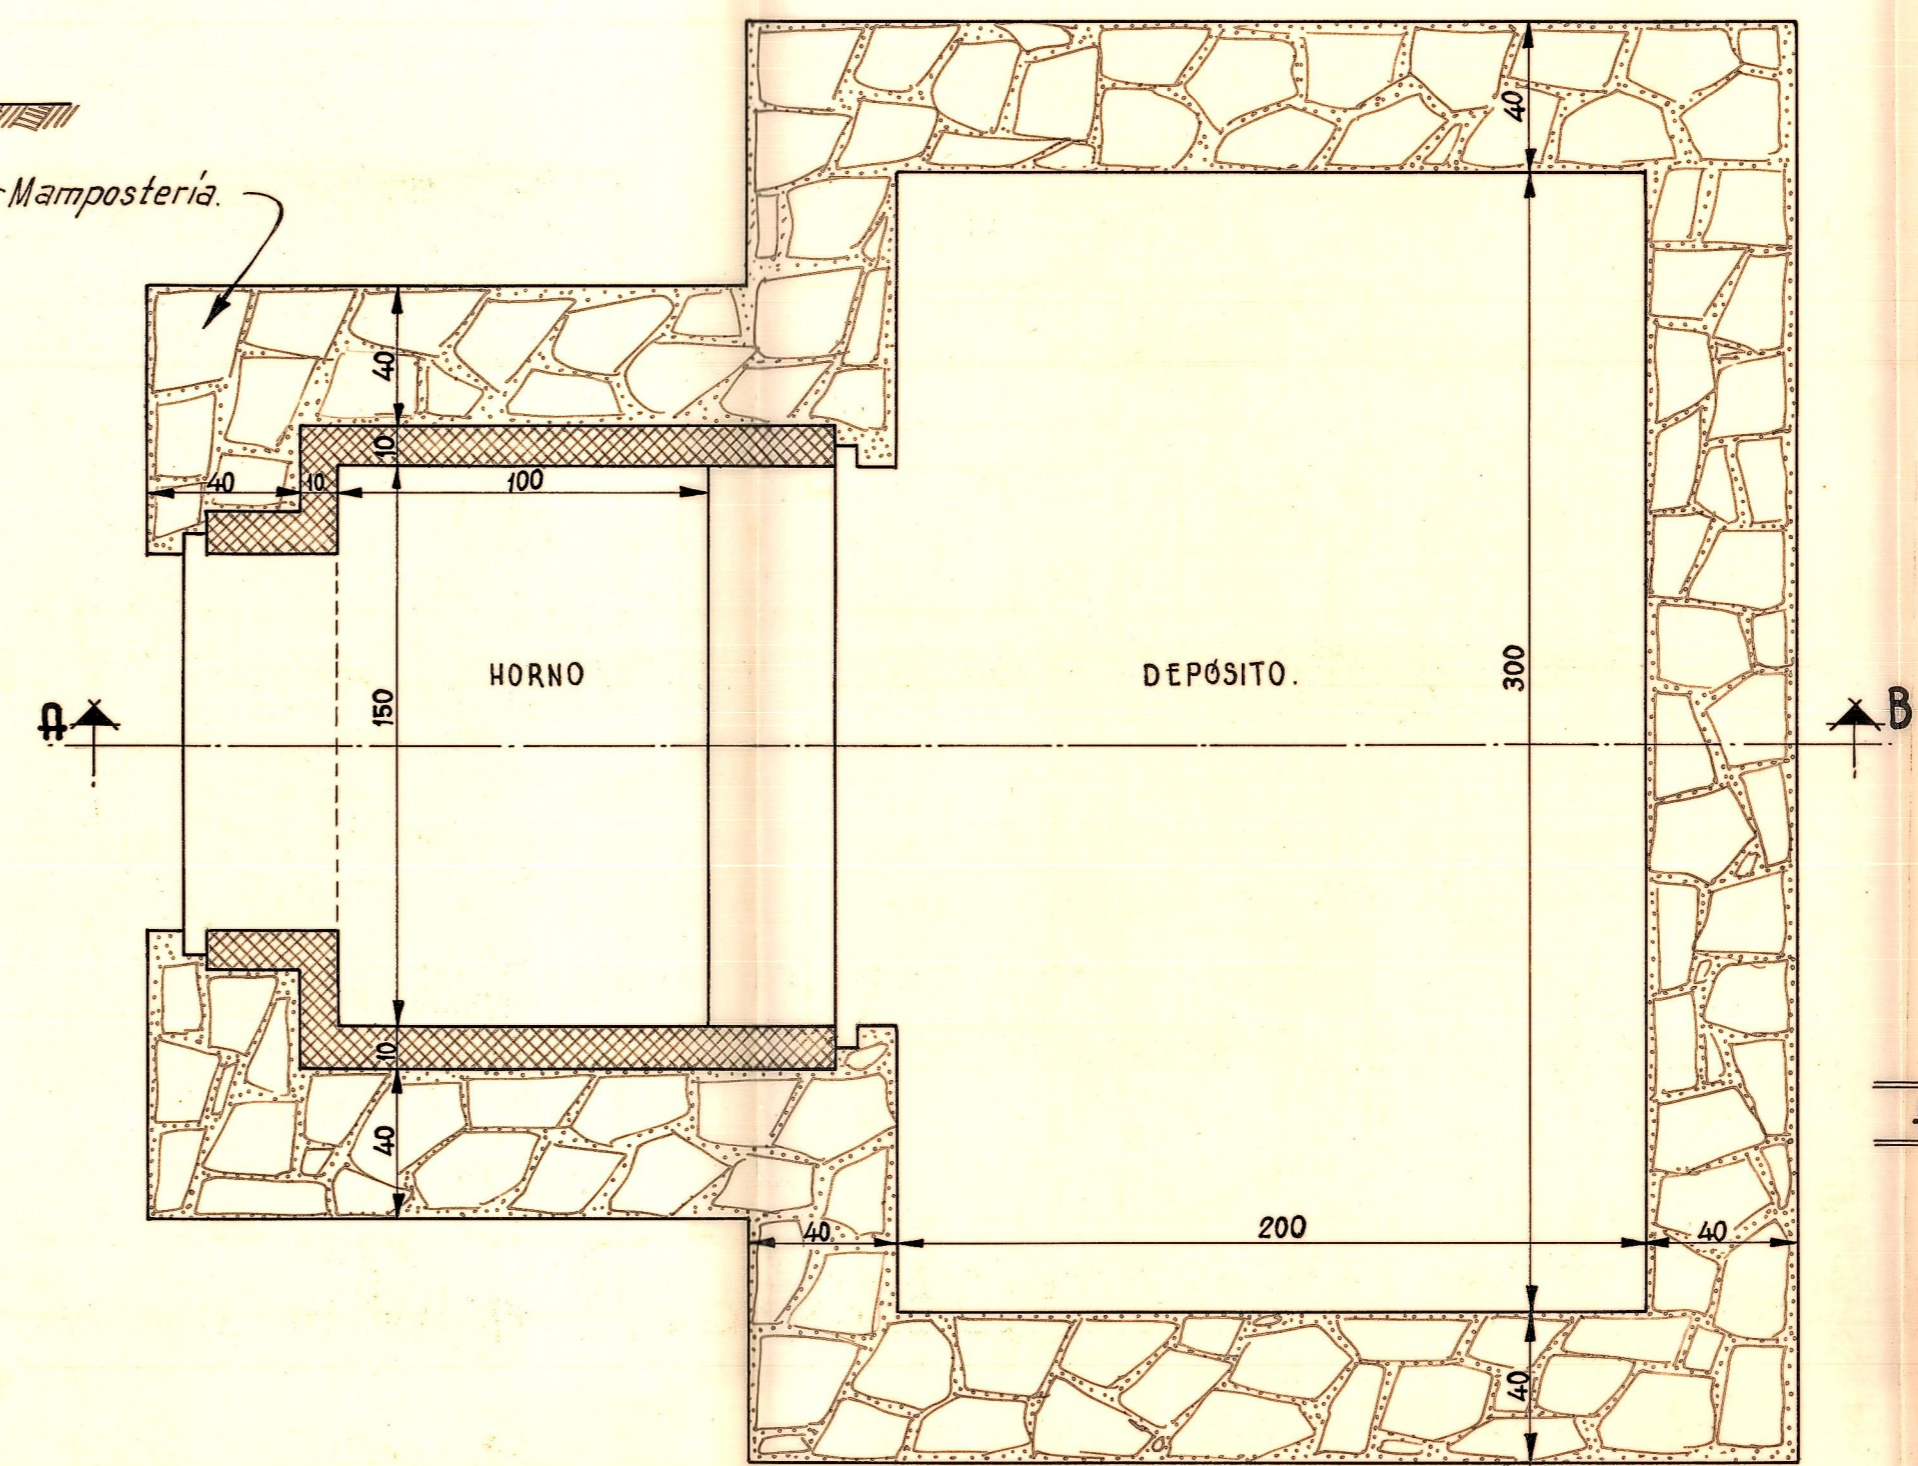

PLANTA SECCIÓN

HORNO Y DEPÓSITO DE BASURAS.
SERRA.
ESCALA=1:20.
 VALENCIA - OCTUBRE - 1965.
 EL ARQUITECTO: