




Edificio con fachada a la Calle de Salva y a la Plaza de la Universidad.

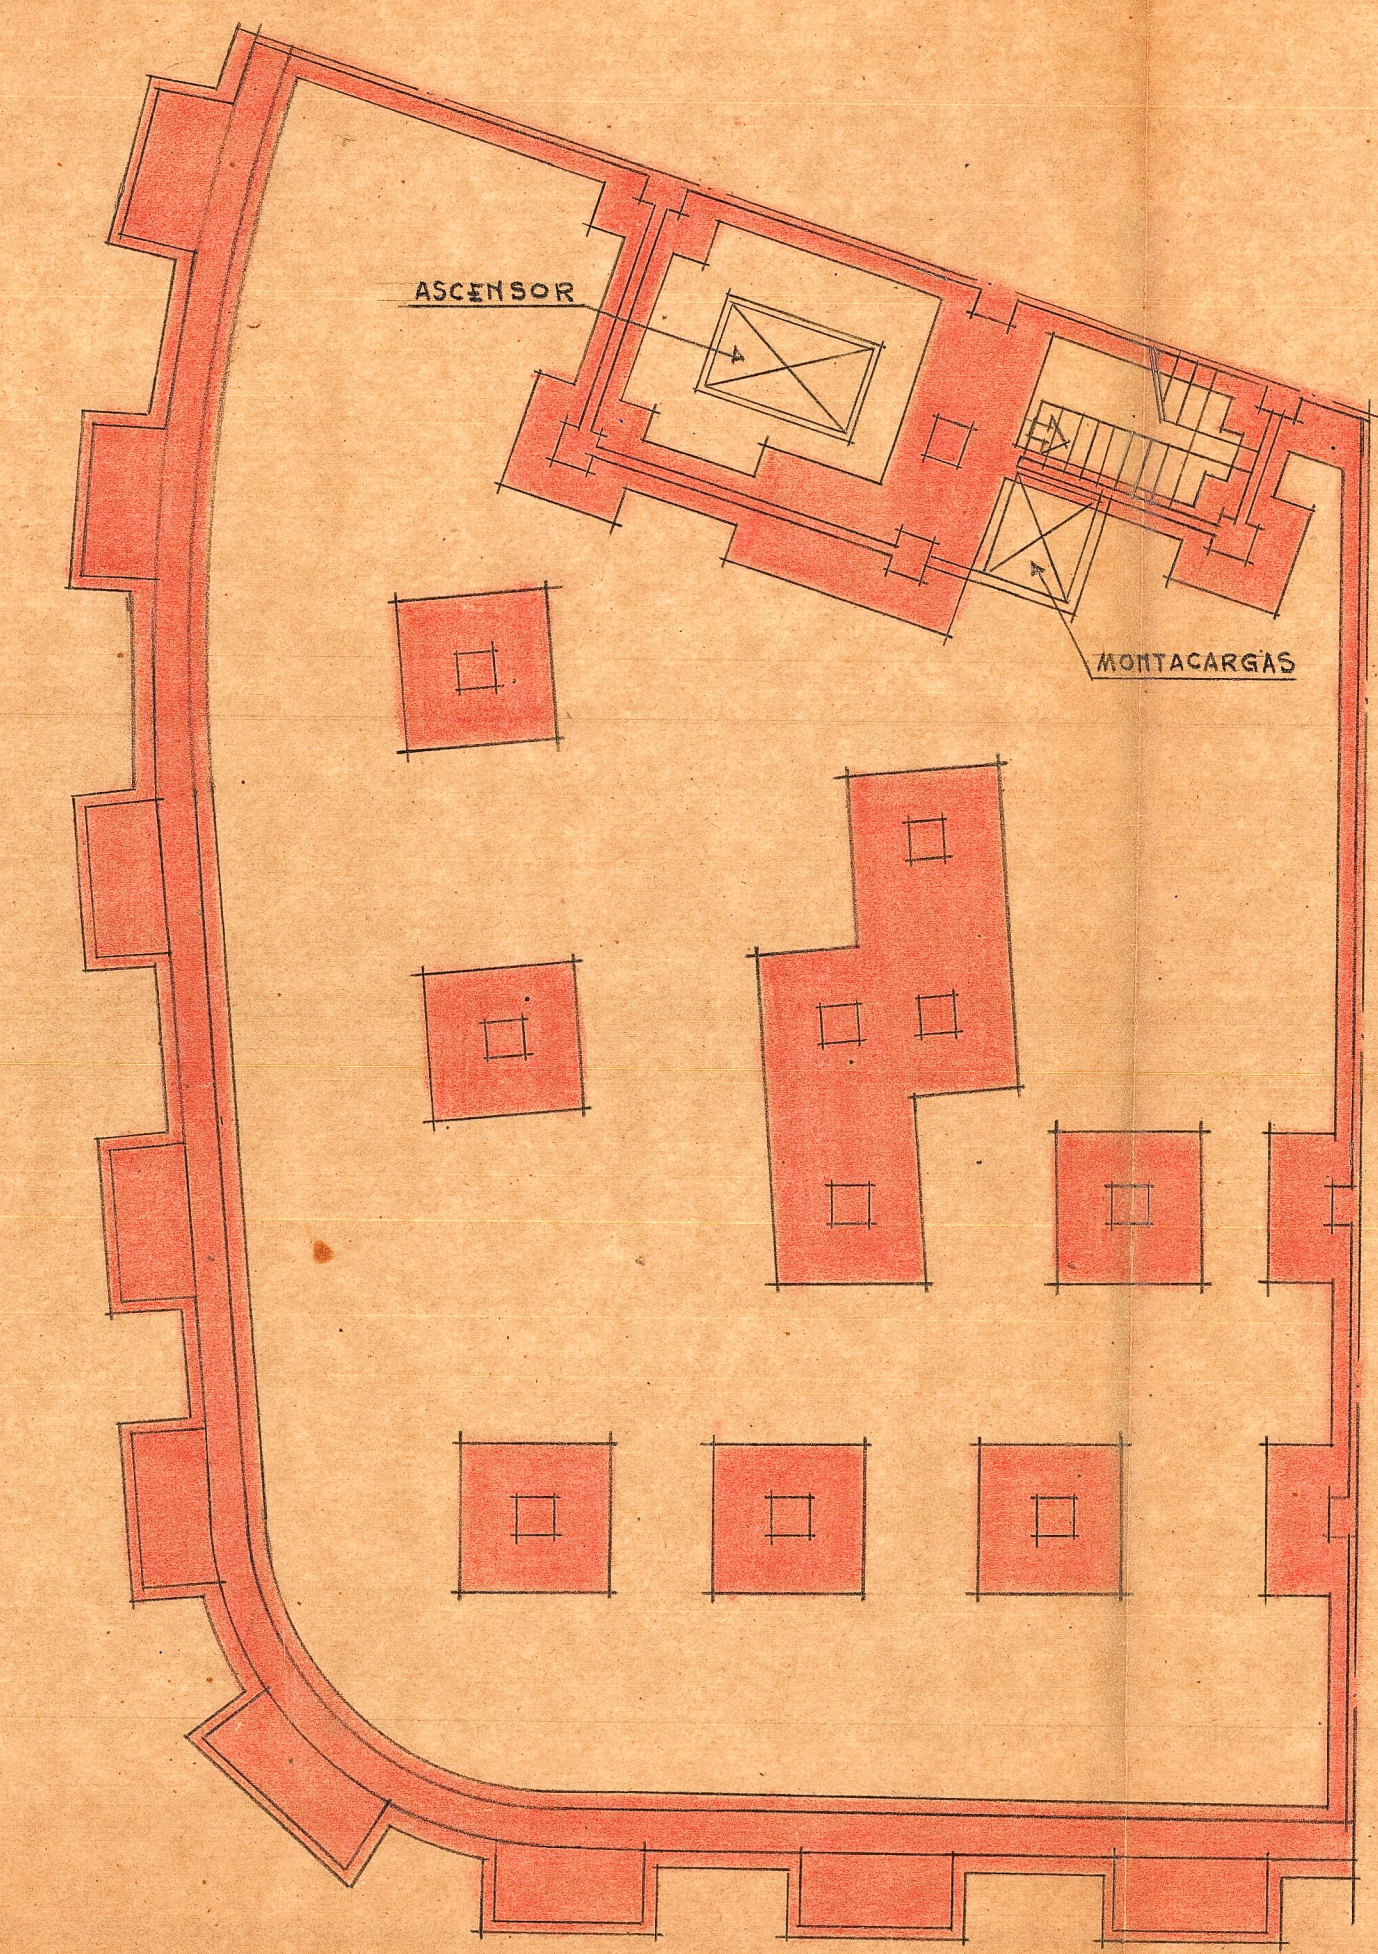


Planta de cimientos y sótano

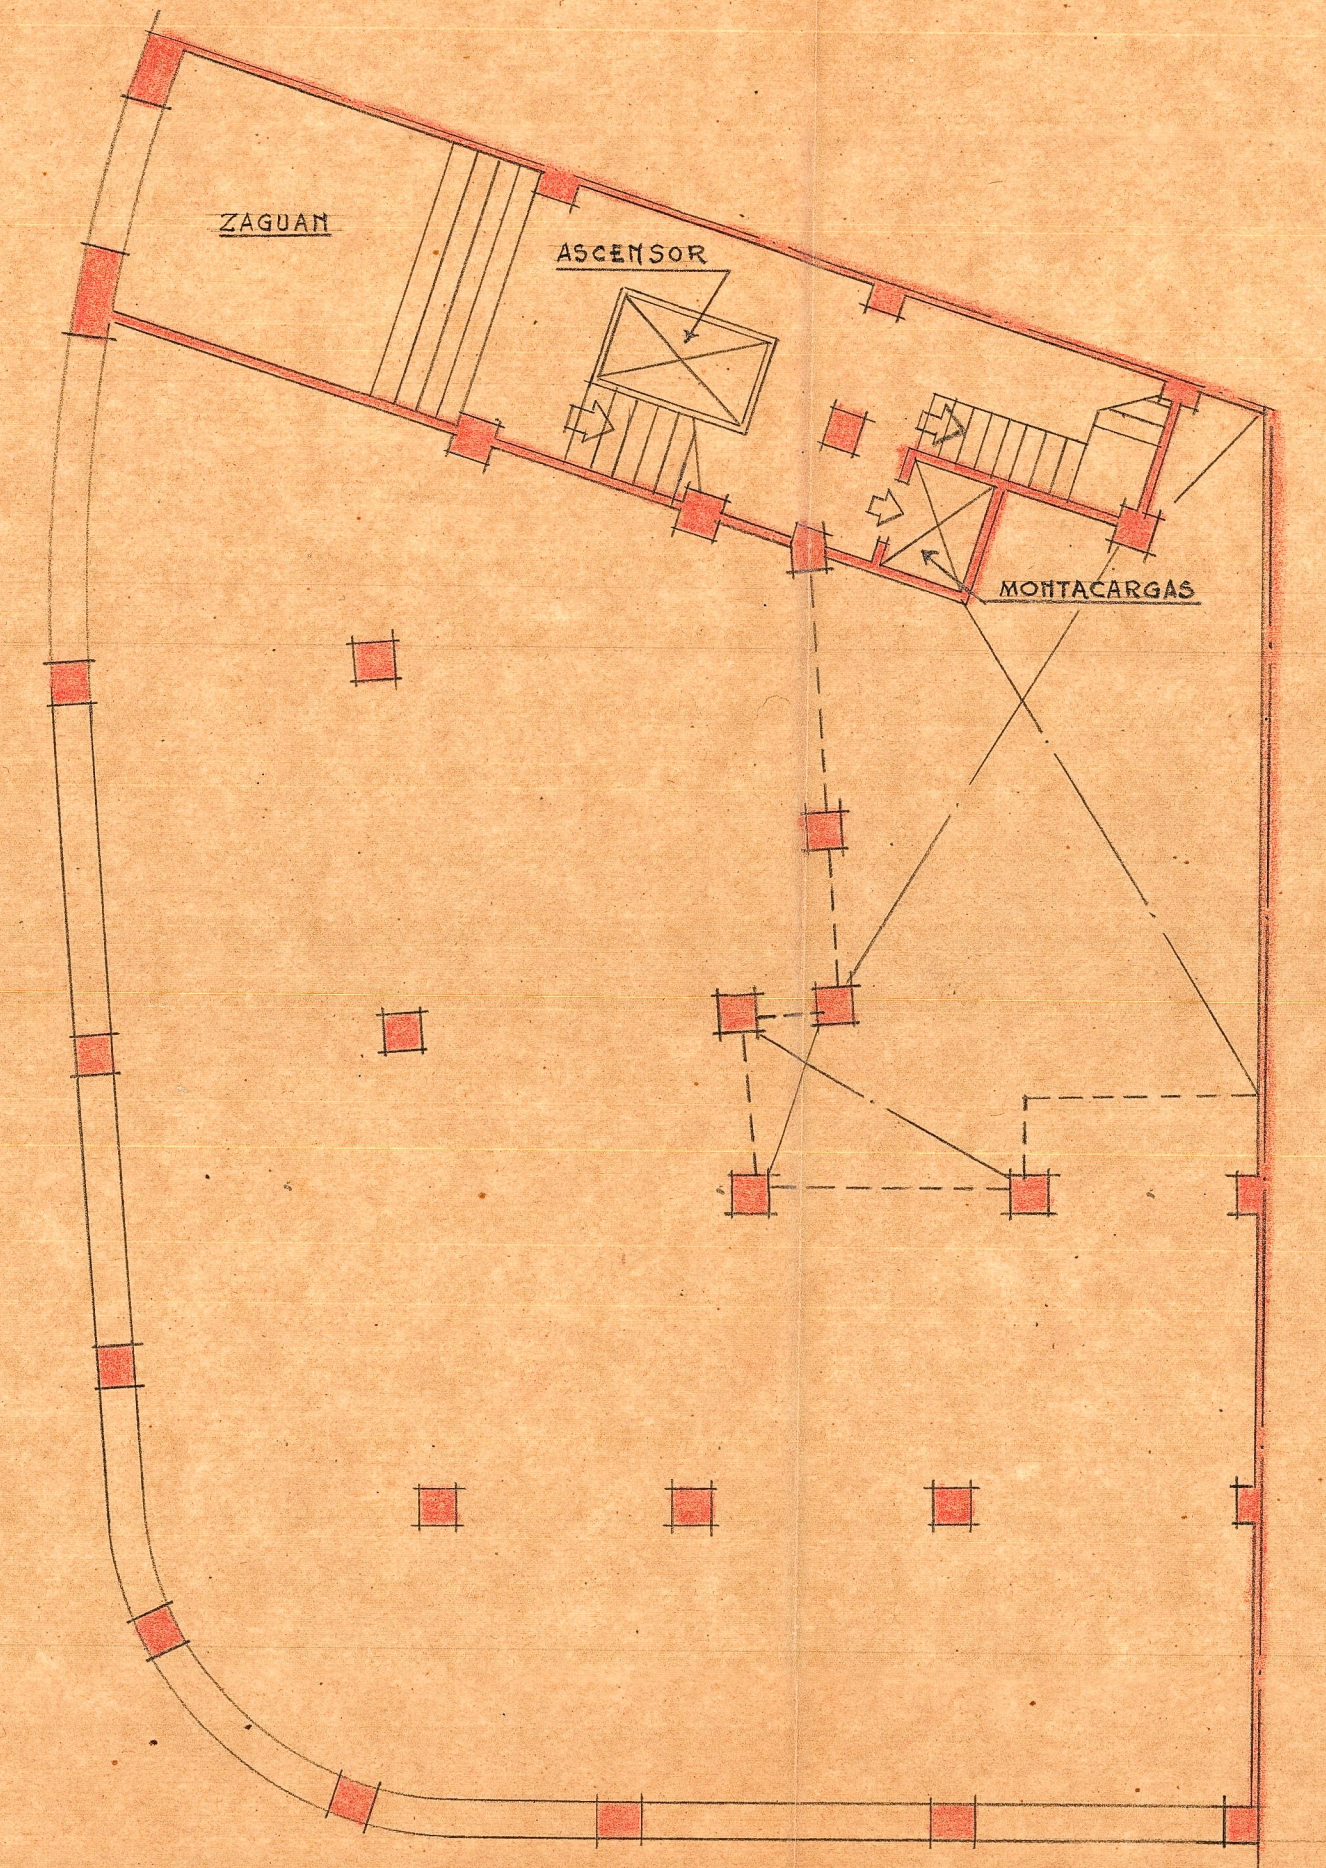


Planta baja

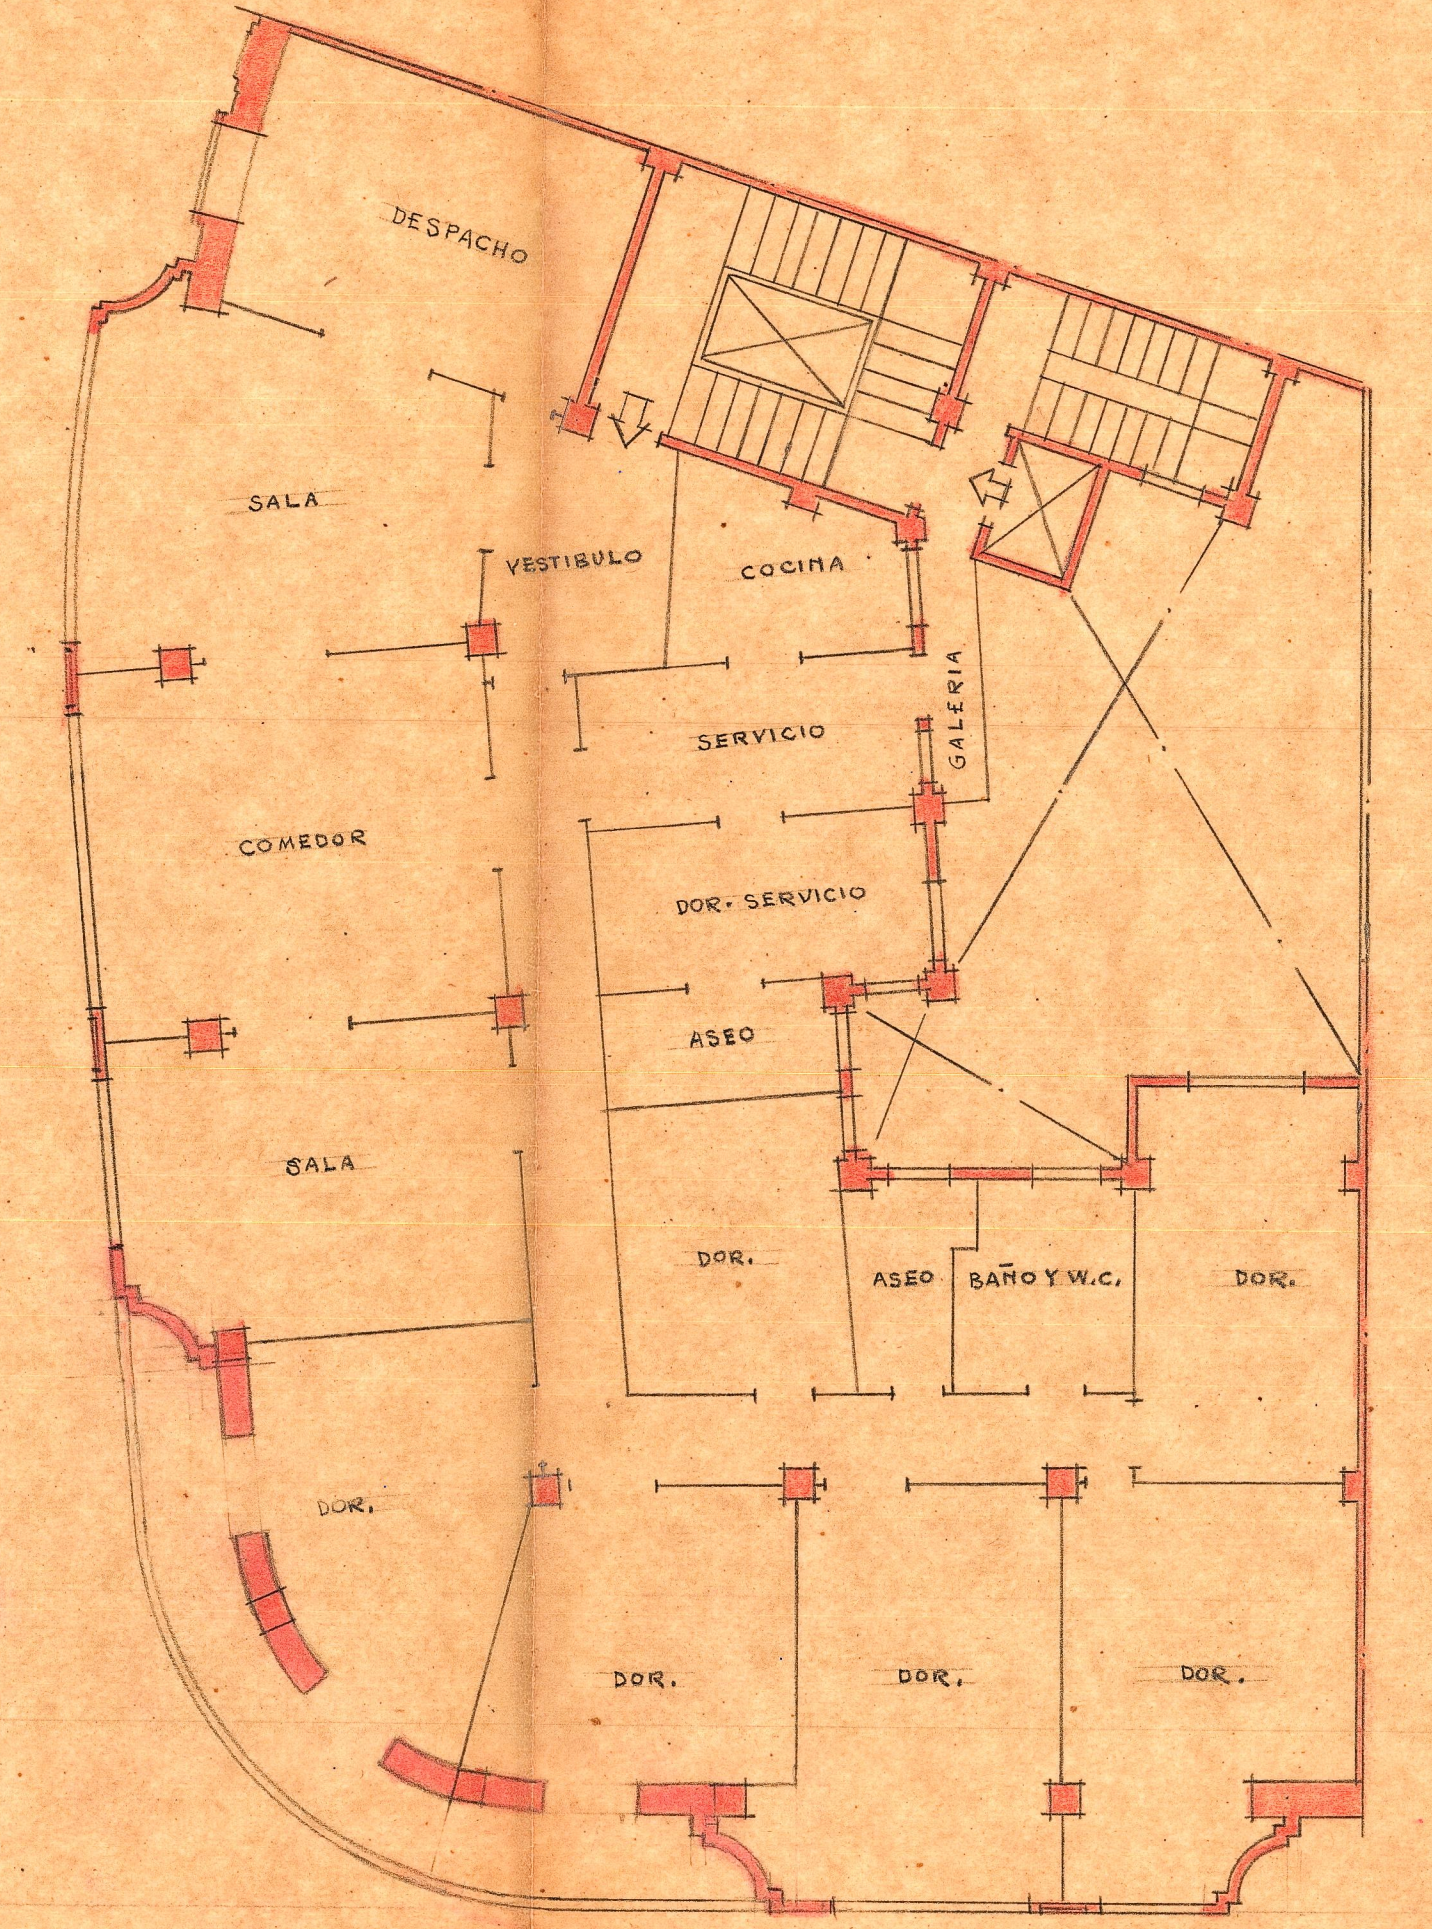


Planta común a pie de

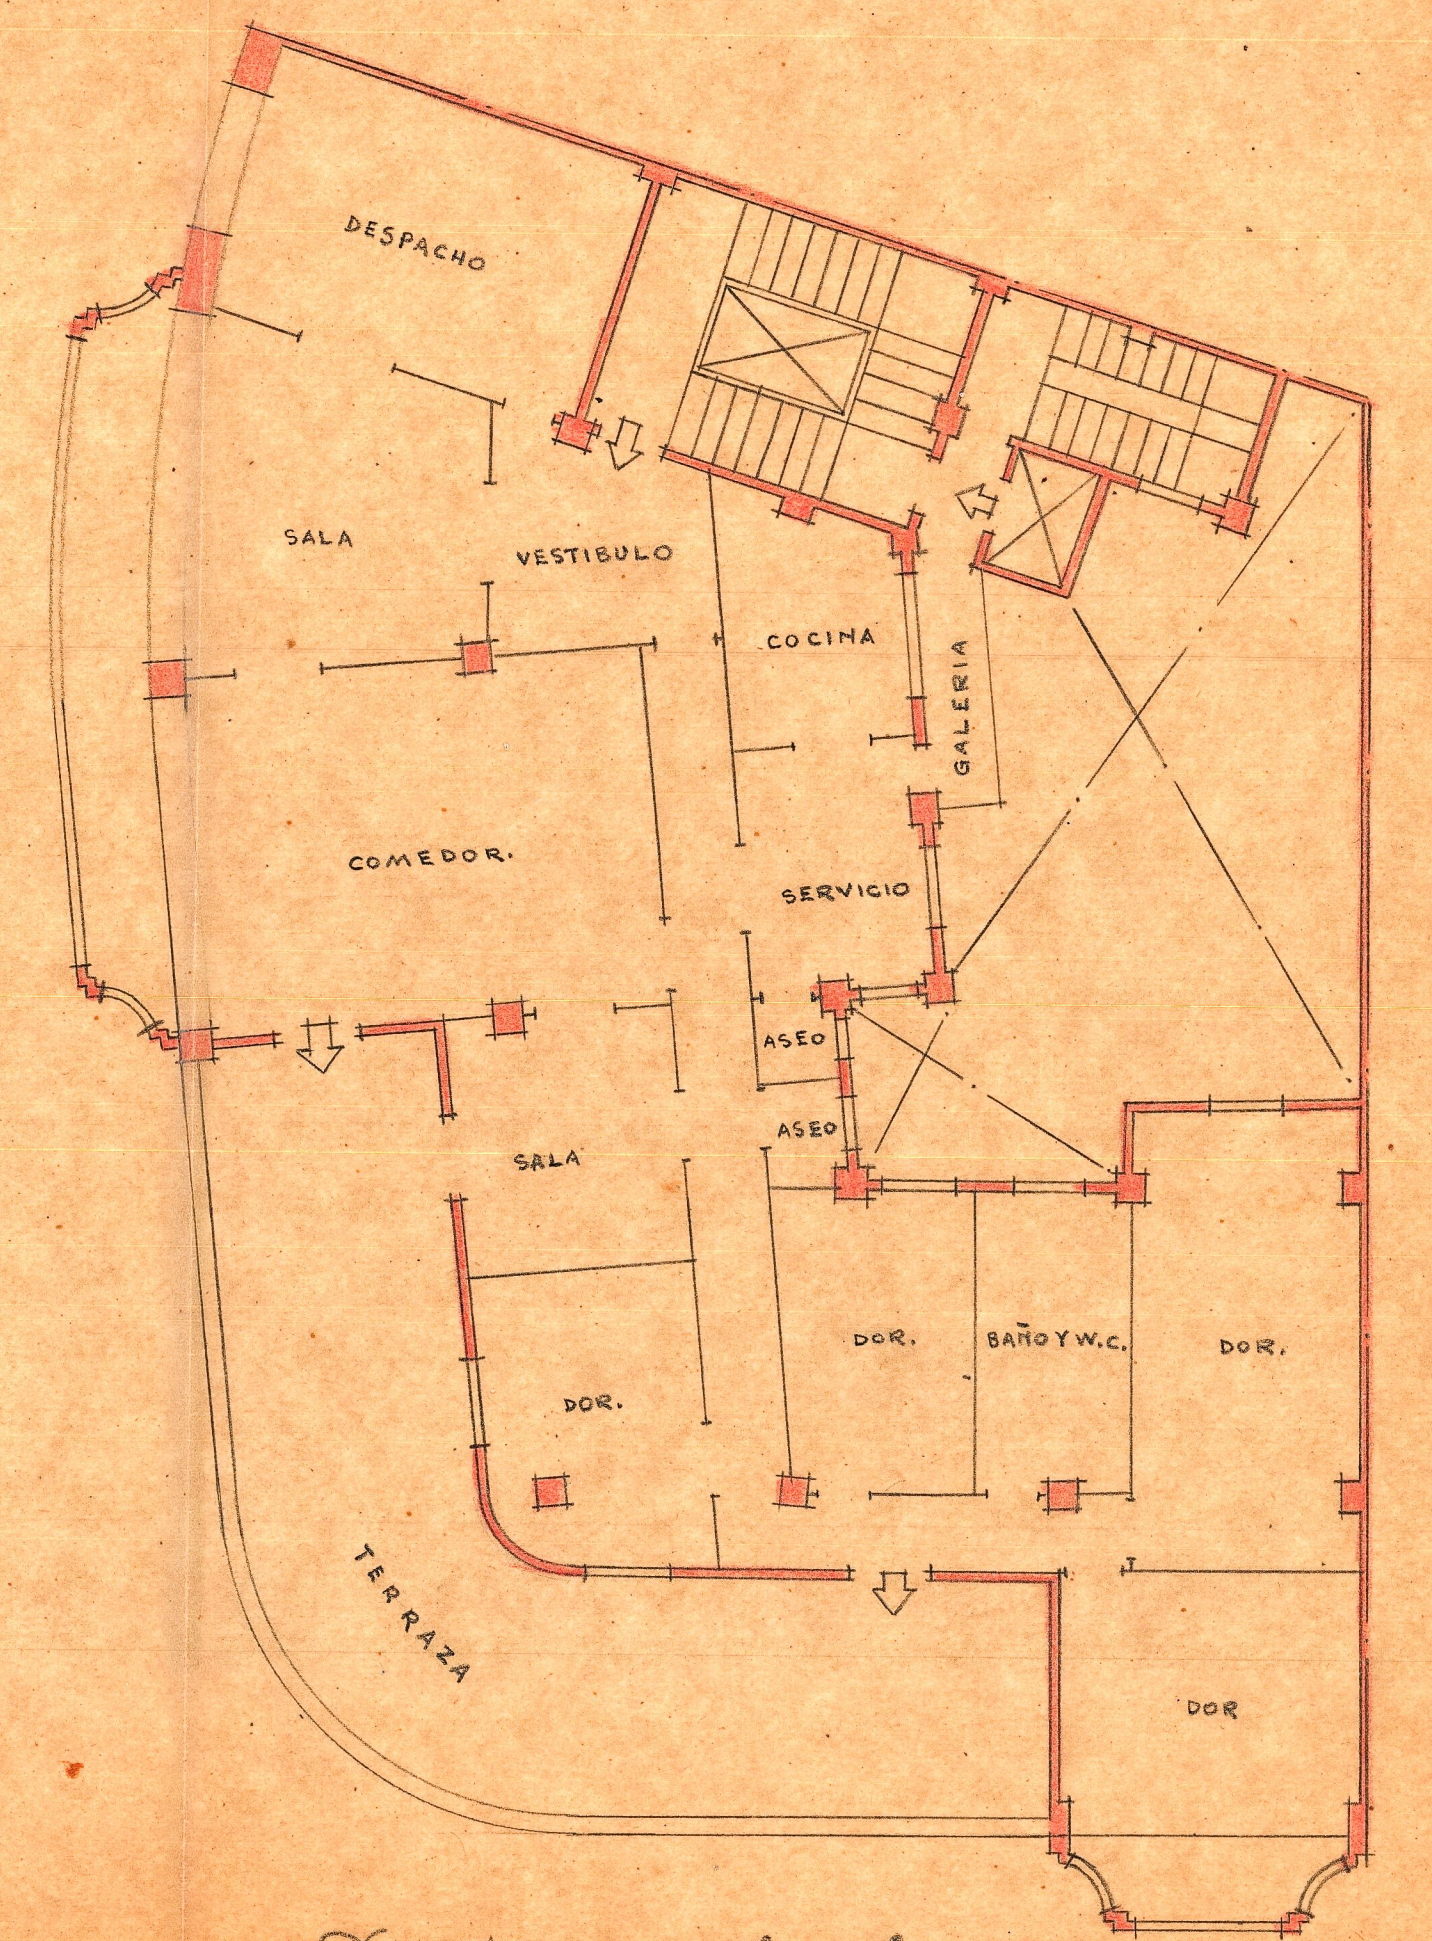

Planta de primer ático

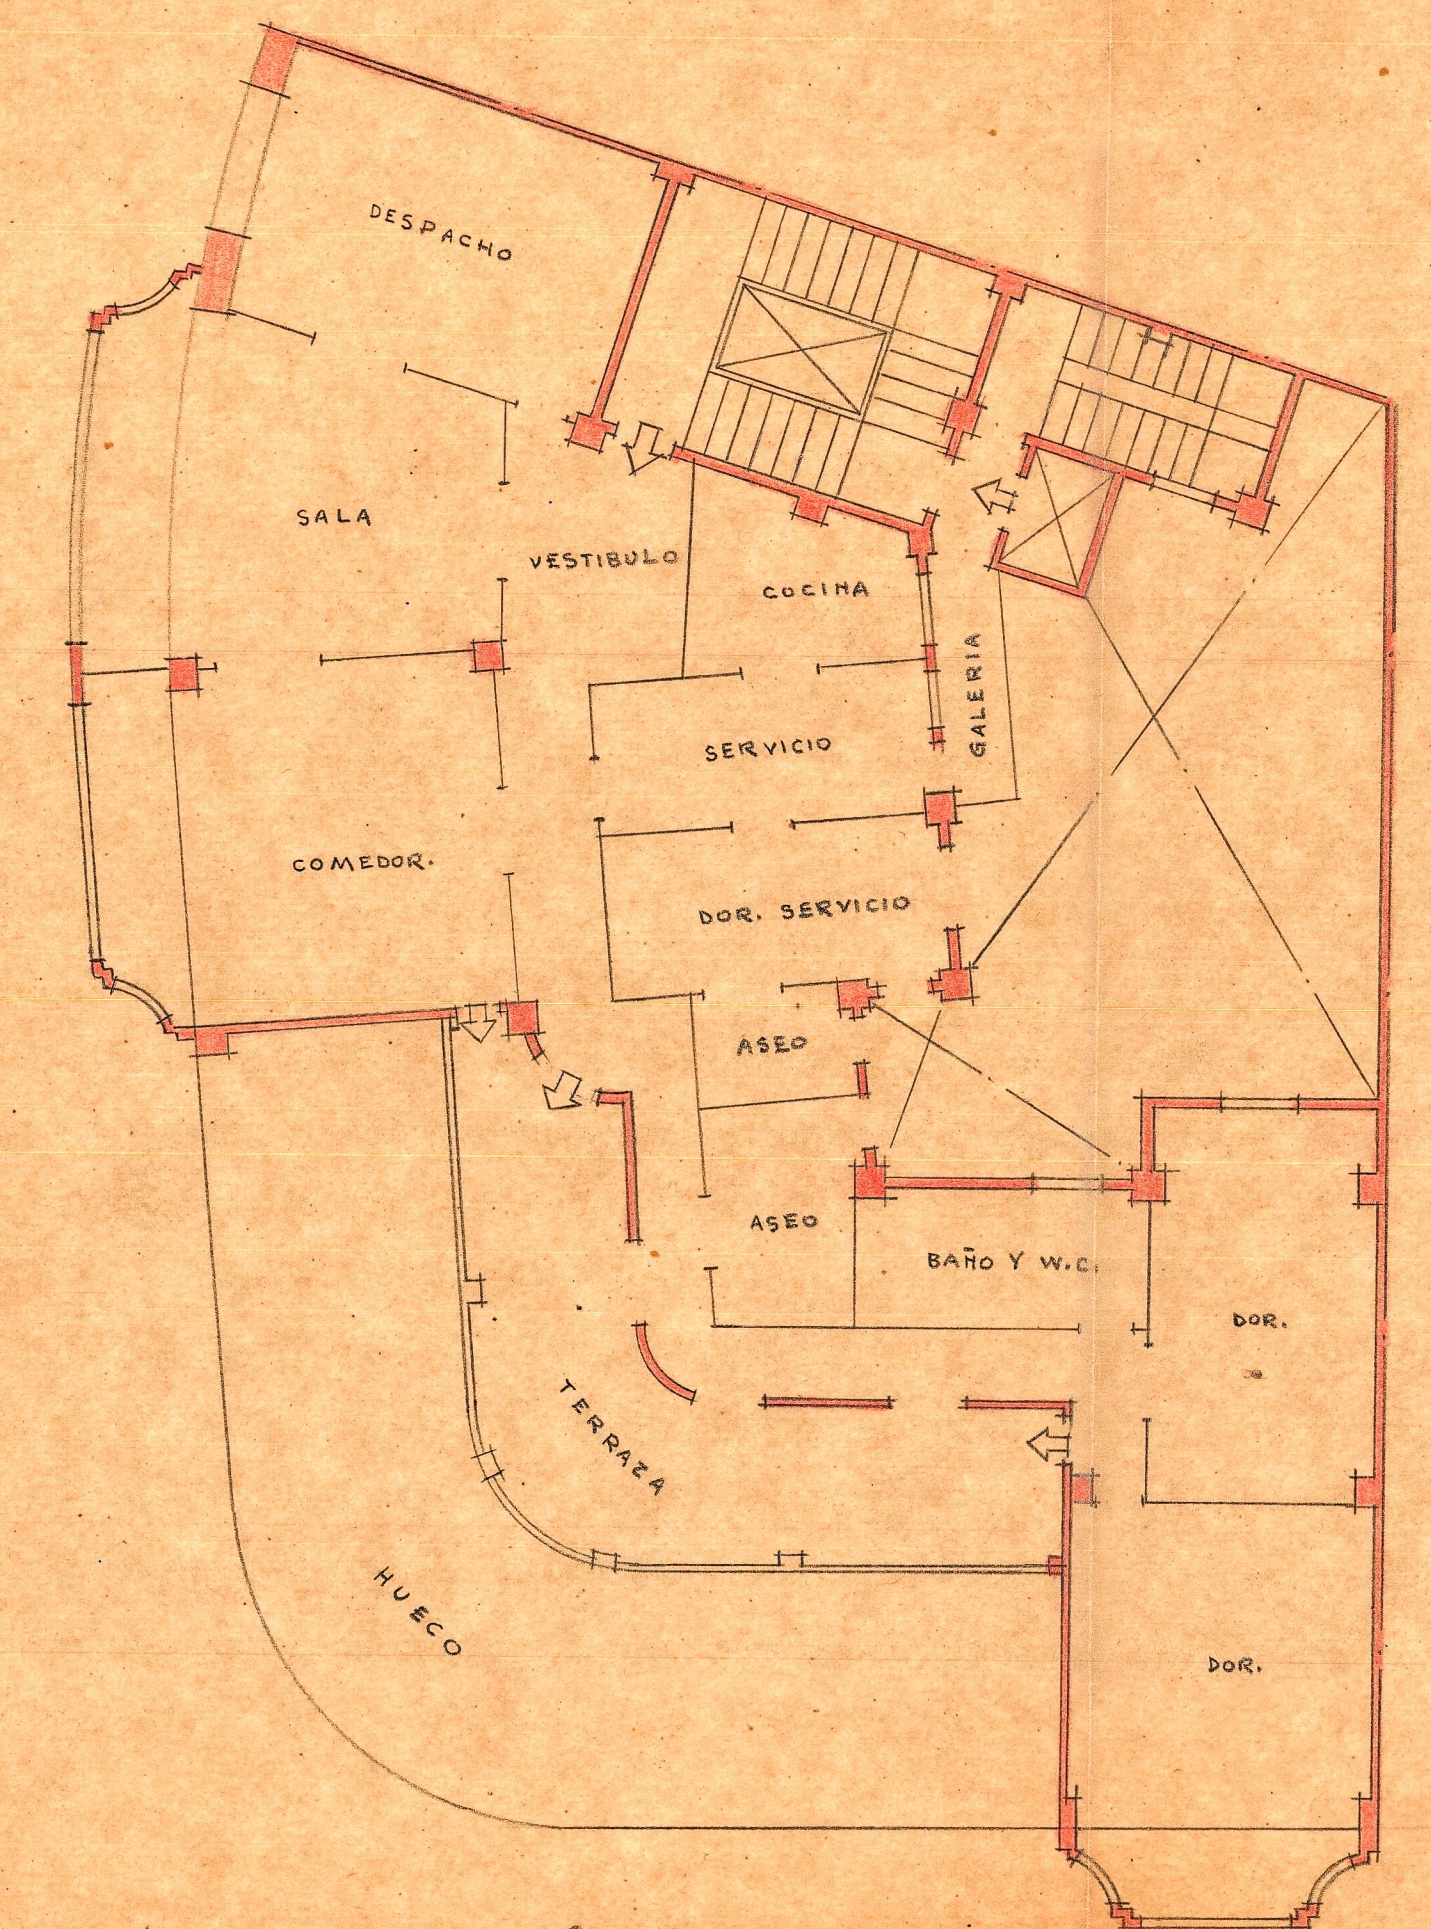

Planta de segundo ático

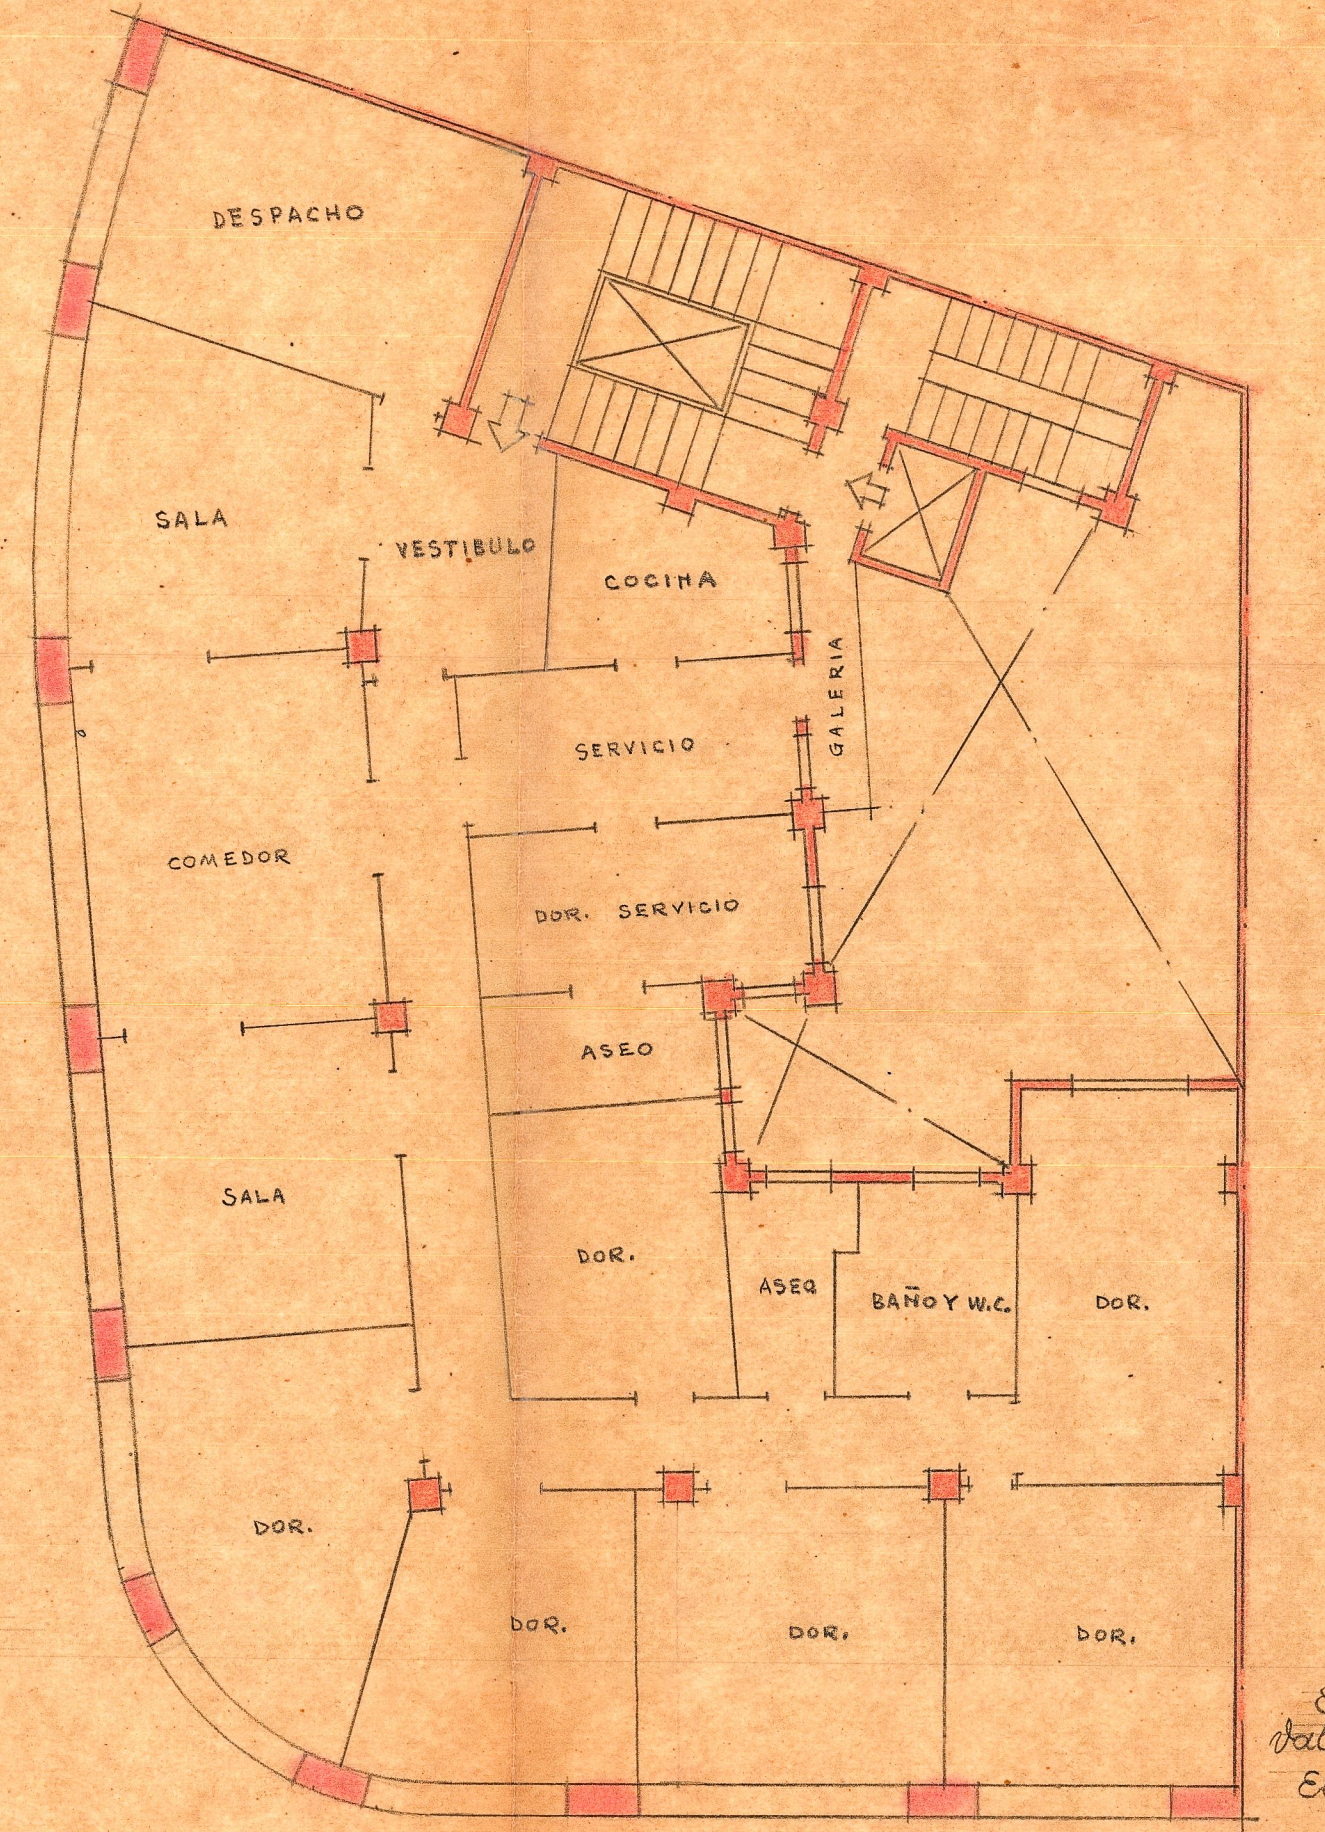

Planta de entresuelo

Escala = 1:100
Valencia, Enero 1950
El Arquitecto