



Edificio comercial y de oficinas

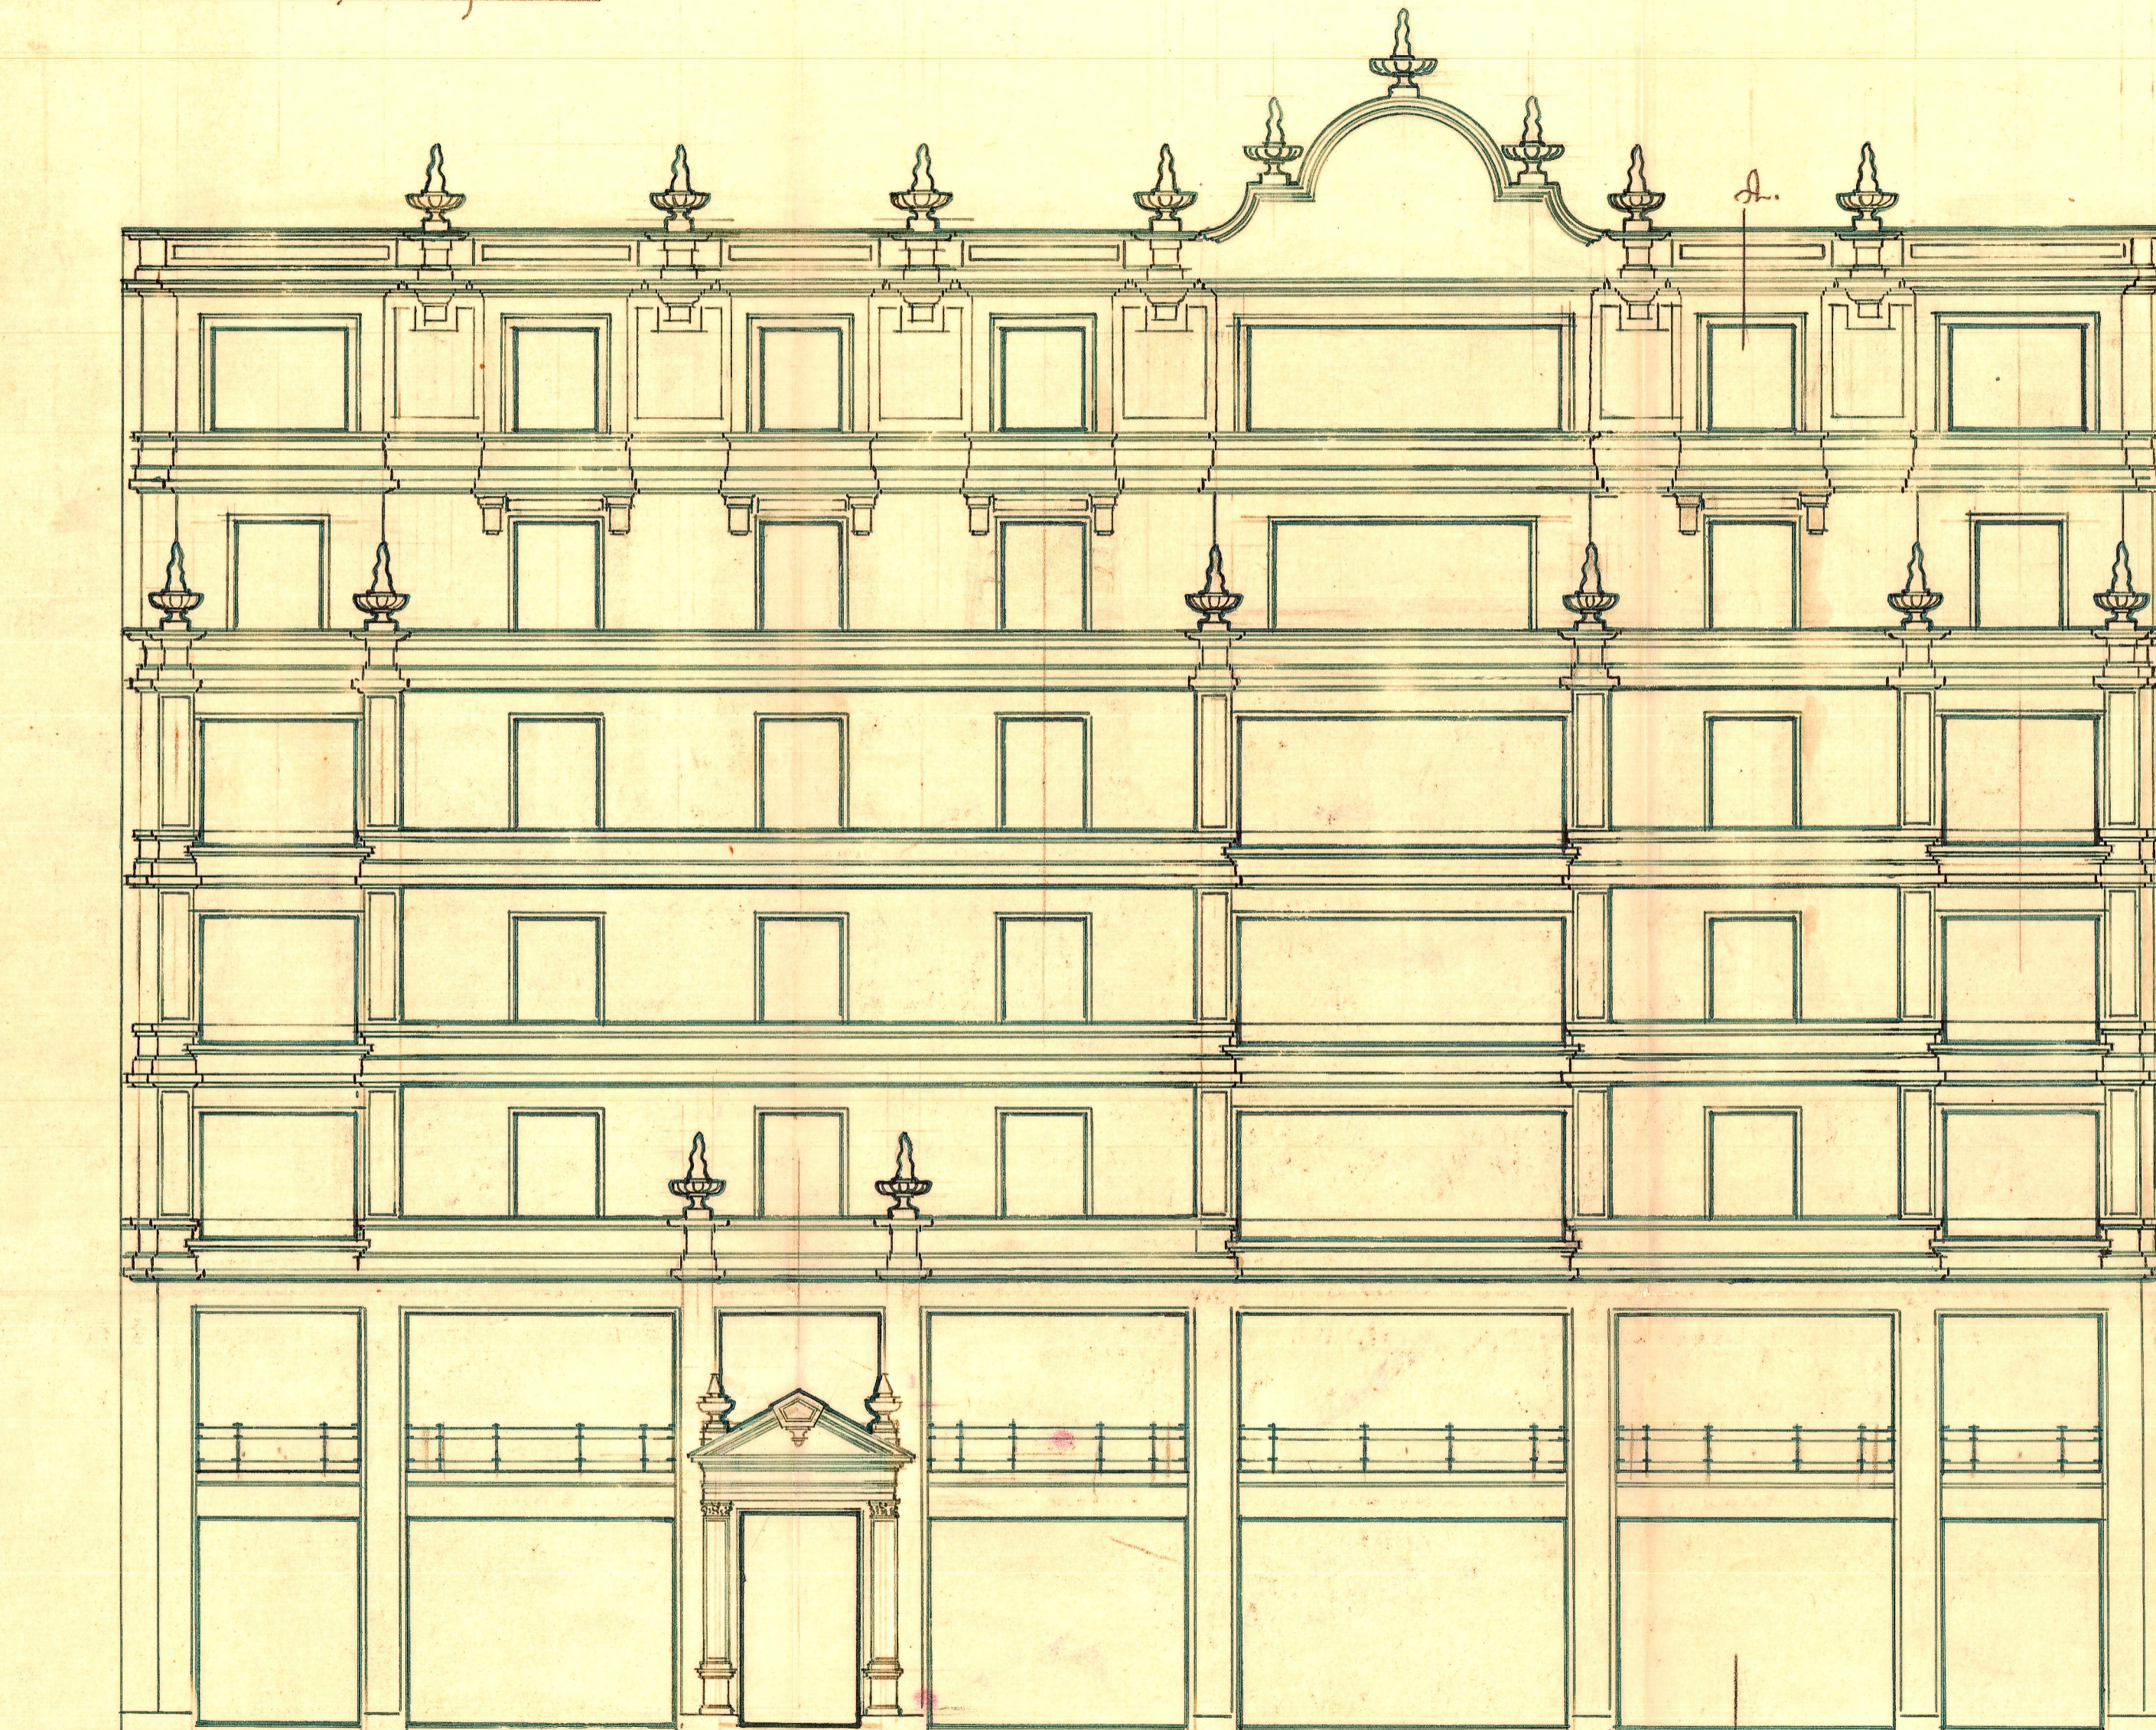

Desarrollo de las fachadas

Escala 1:100  
Valencia Octubre 1943  
El Arquitecto

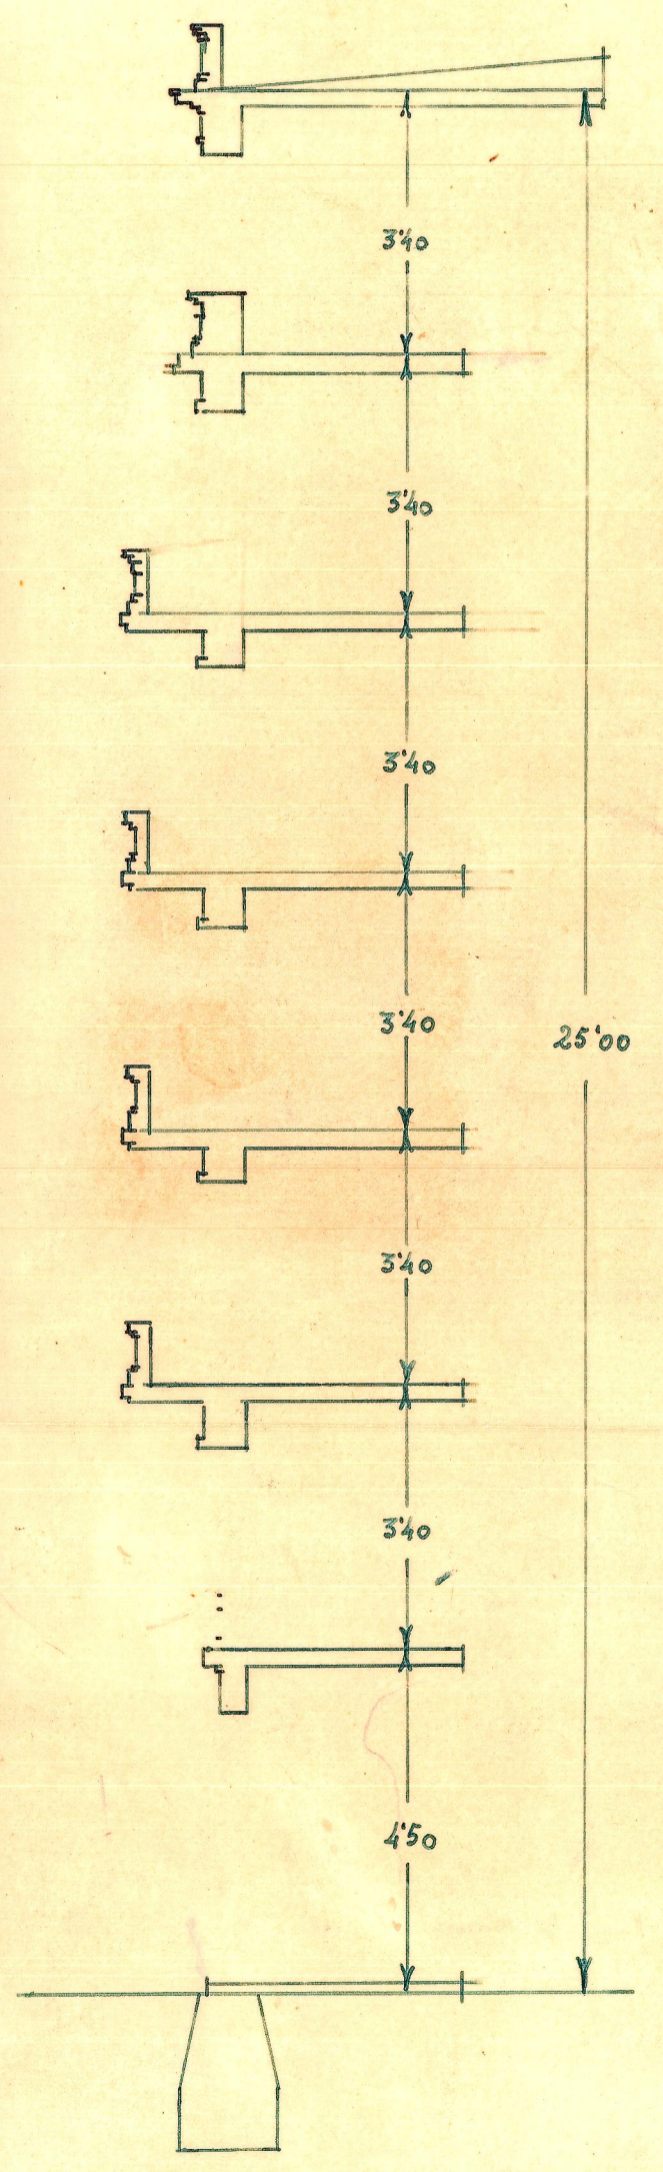

Sección A-B