


EDIFICIO con fachada a los Plots de la Universidad ESCALA = 1/500

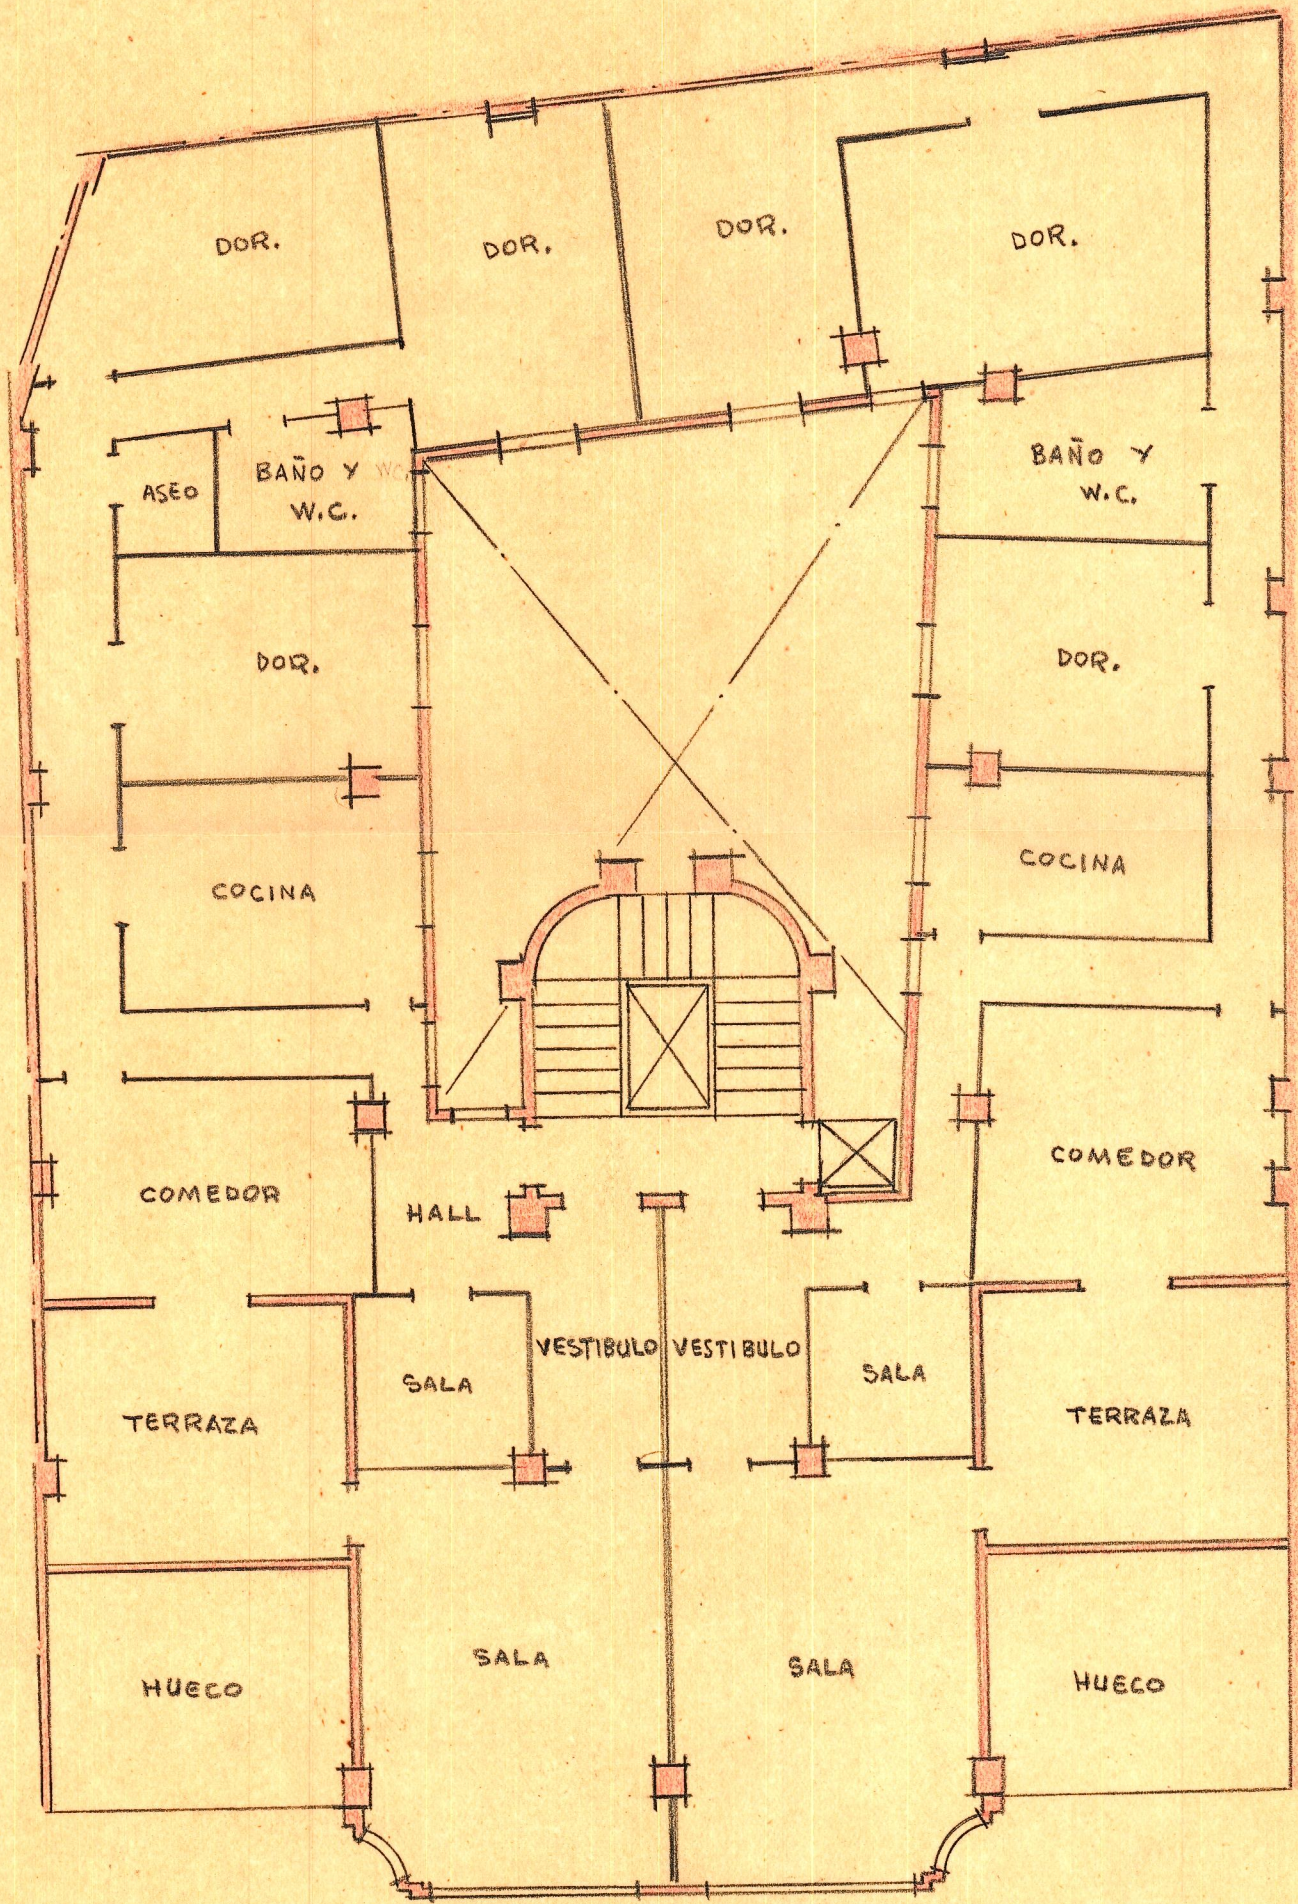

2º Otico

Valencia, febrero 1946