



ESCALA = 1:100

Valencia, Marzo 1952
EL ARQUITECTO

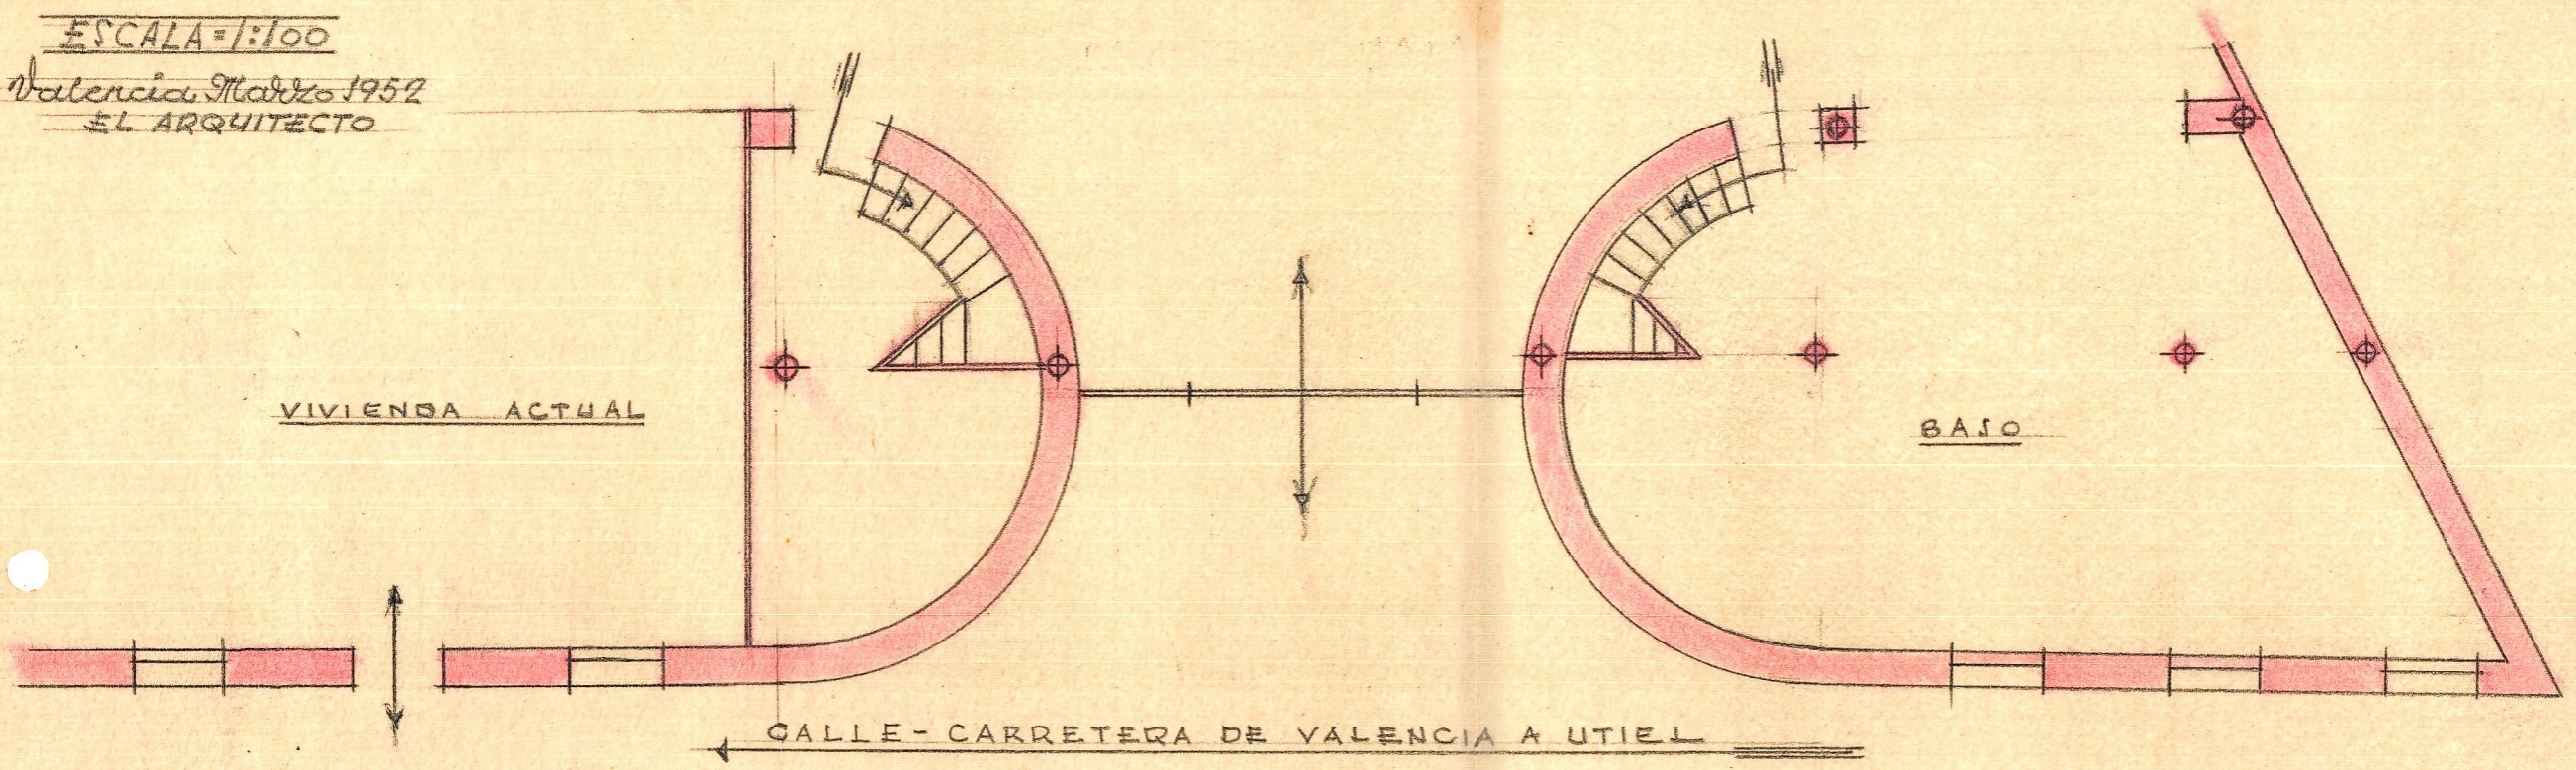


CALLE - CARRETERA DE VALENCIA A UTIEL

Planta baja

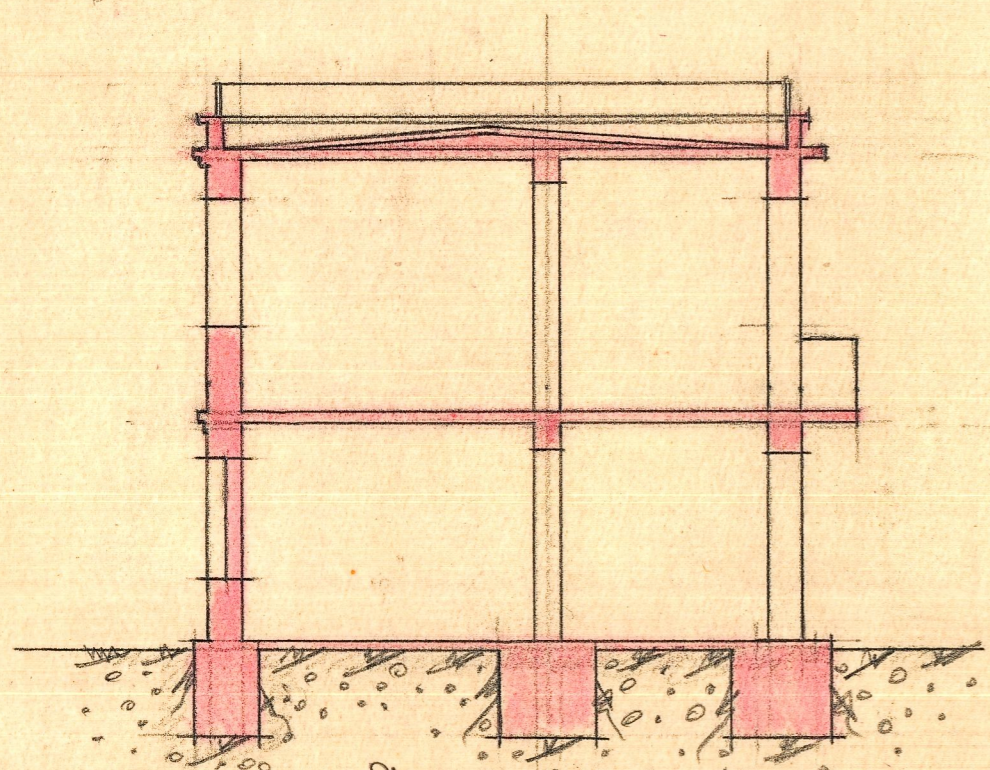

Sección por AB

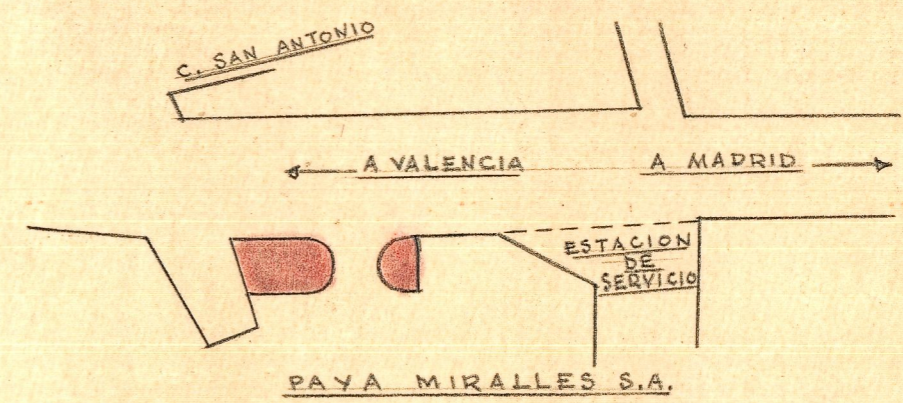

Implantamiento ESCALA = 1:1000