


SUP. ACTUACION 331.70 M2

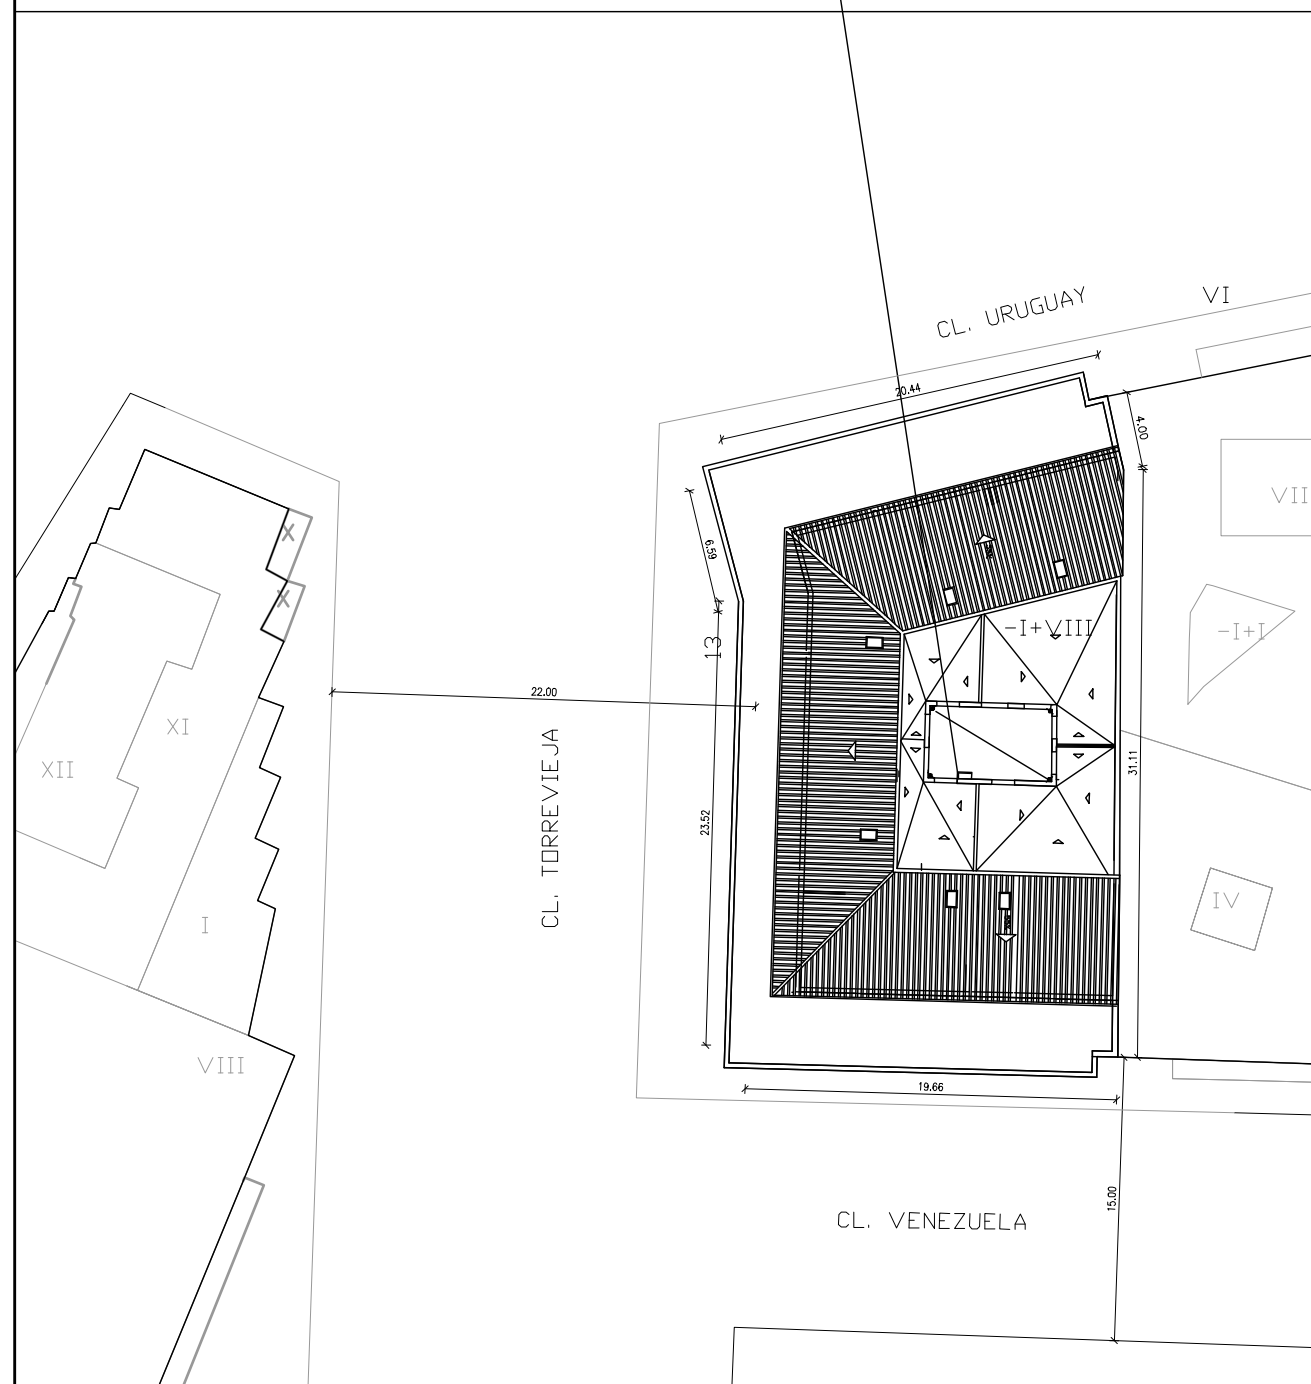

ESCALA 1:200



ESCALA 1:2000



E.T.S.I.E.
U.P.V.
Valencia

01

09/06/2011

Proyecto de Actividad

EMPLAZAMIENTO Y SITUACION

autor del proyecto
Manuel Antón Vicente

" RESTAURANTE "

escala: 1/ 200

situación
C/ Uruguay 34