


SR DON VICENTE IZQUIERDO

ETC. 1:50.

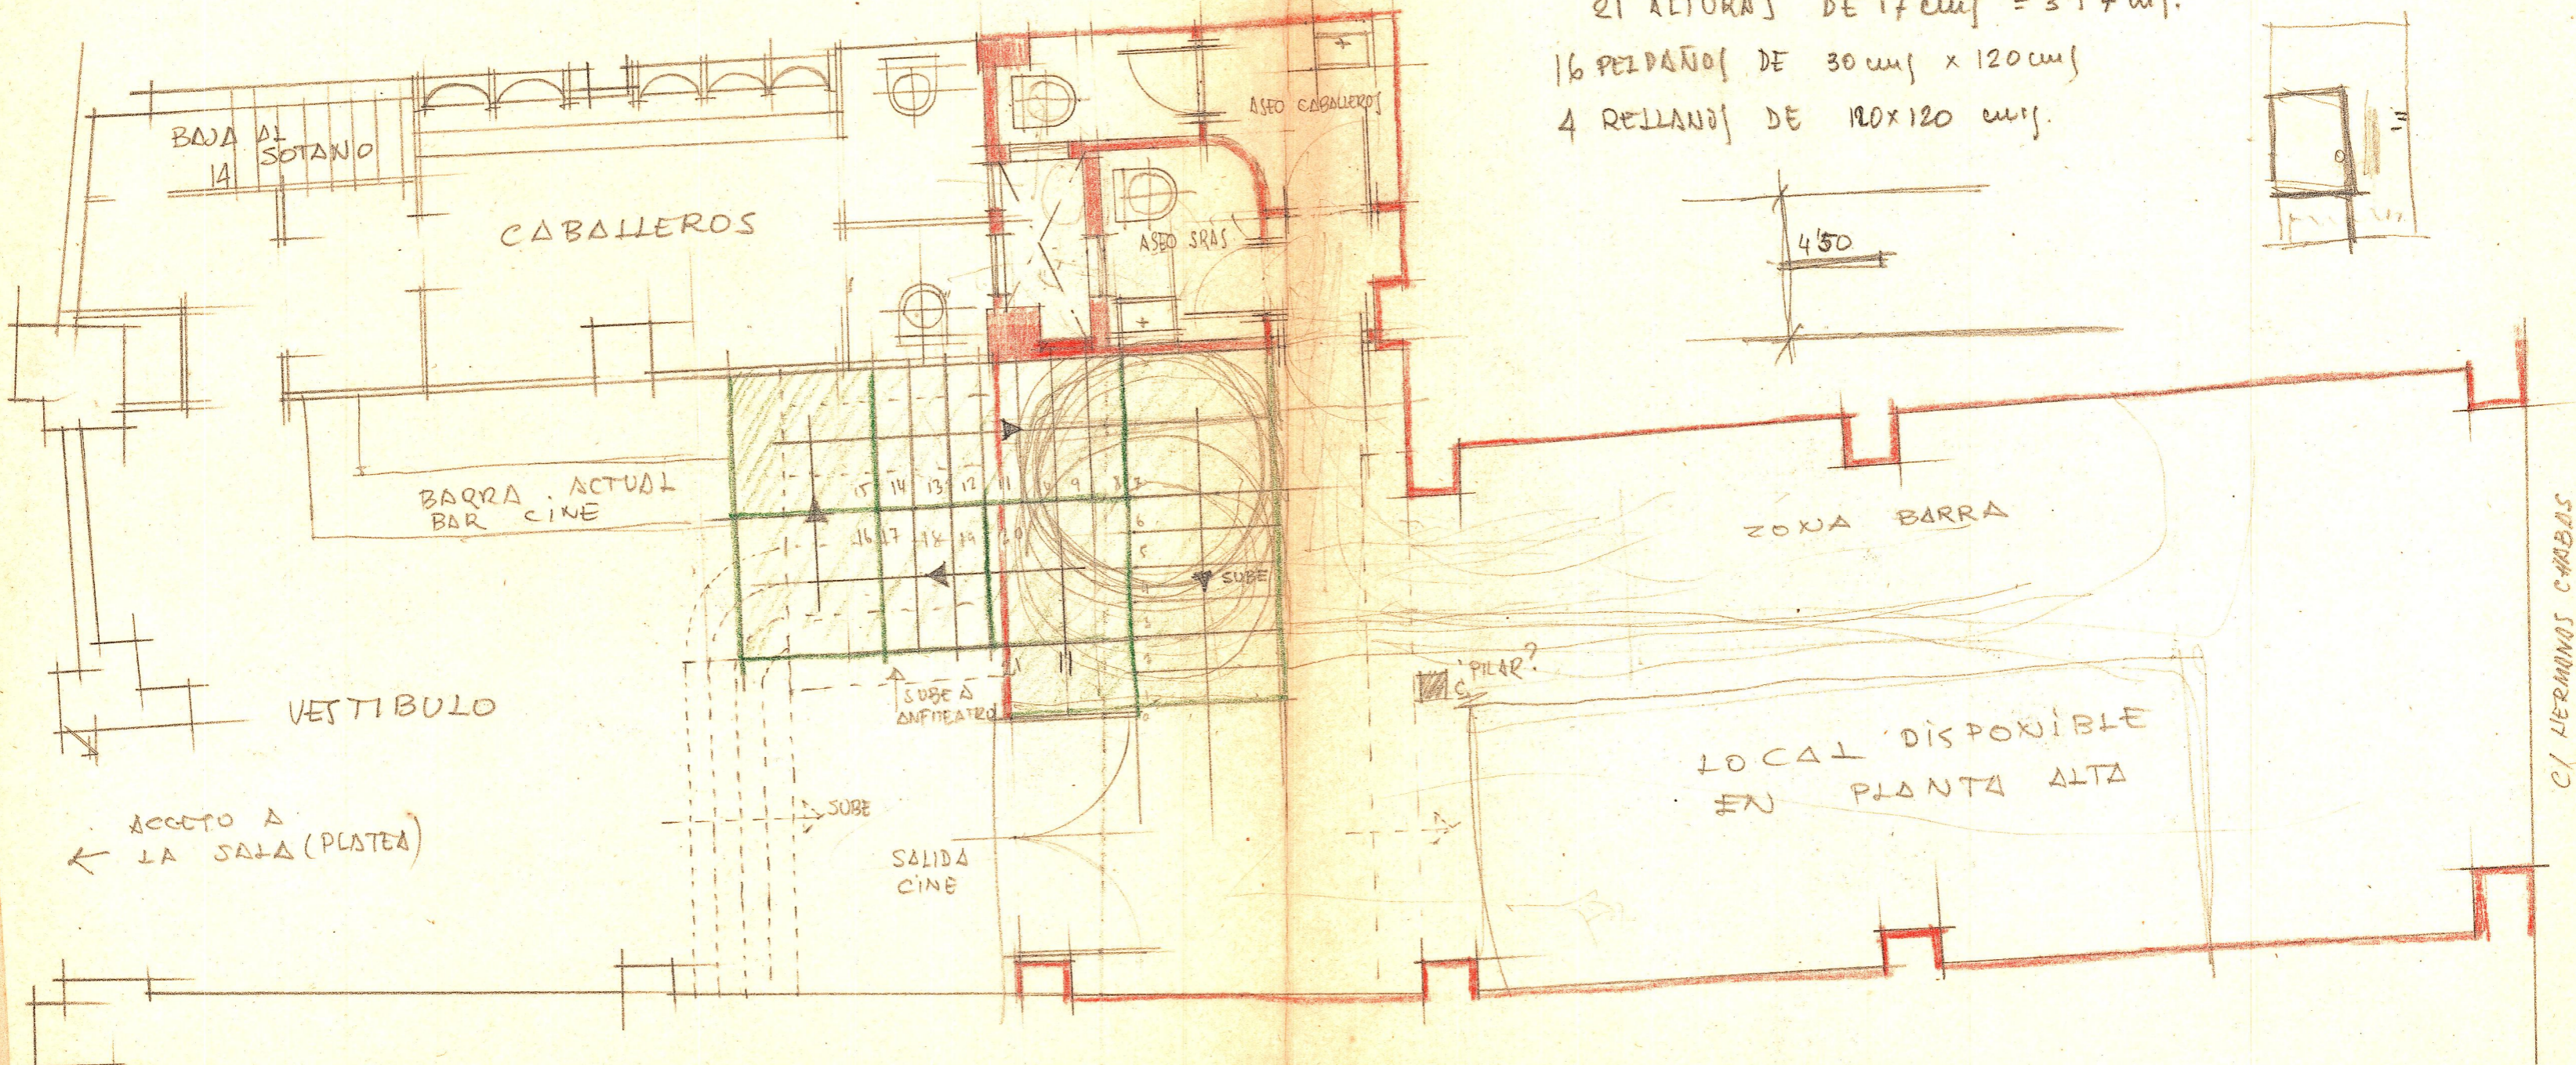

21x17 = 357

21 ALTURAS DE 17 cm = 3'57 m.

16 PIEDRANOS DE 30 cm x 120 cm

4 RELLANOS DE 120x120 cm.

4'50

C/ HERMINOS CABRAS