




Plantas de cimentación

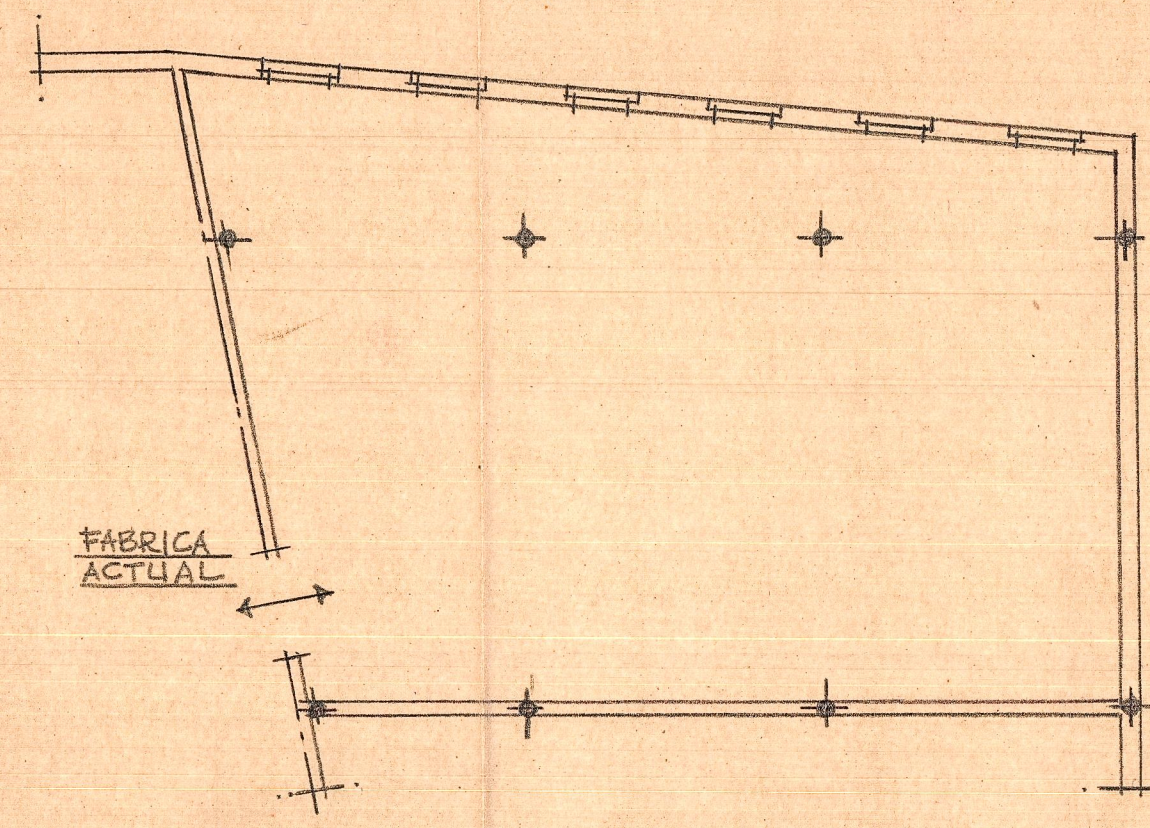


Primera planta - disposición

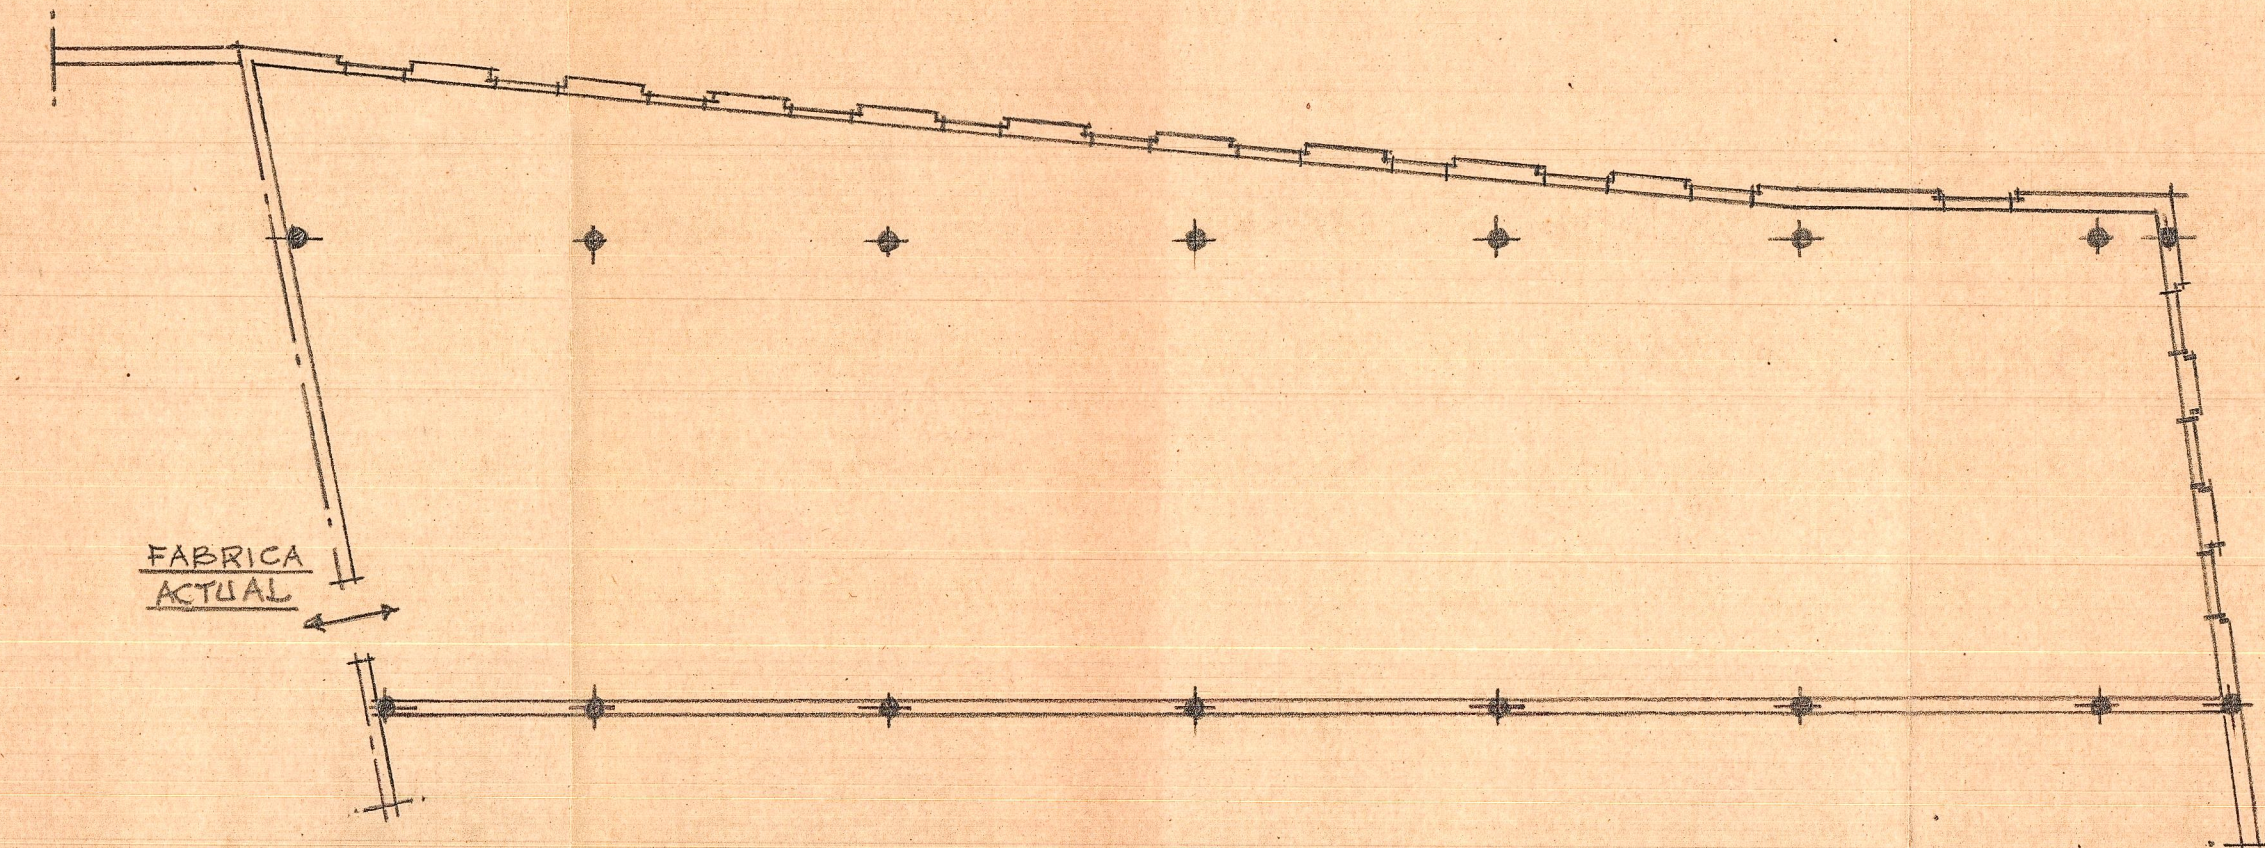


Planta segunda - disposición

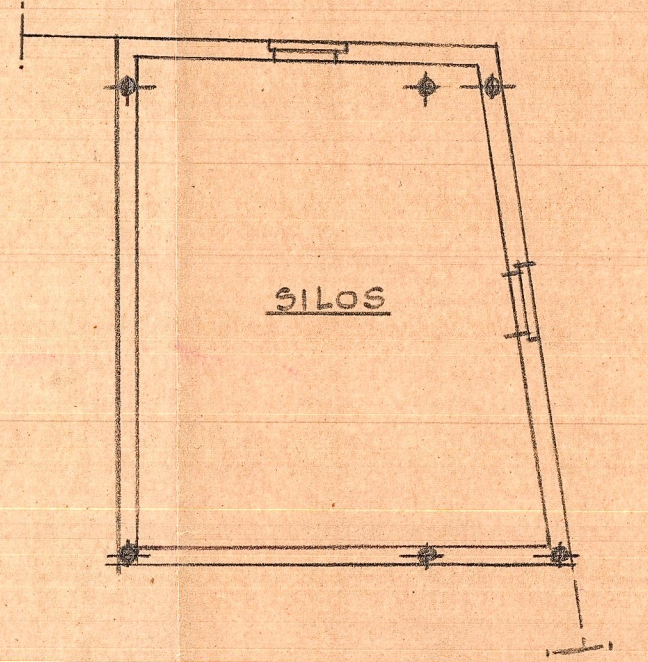


Tercera planta - disposición

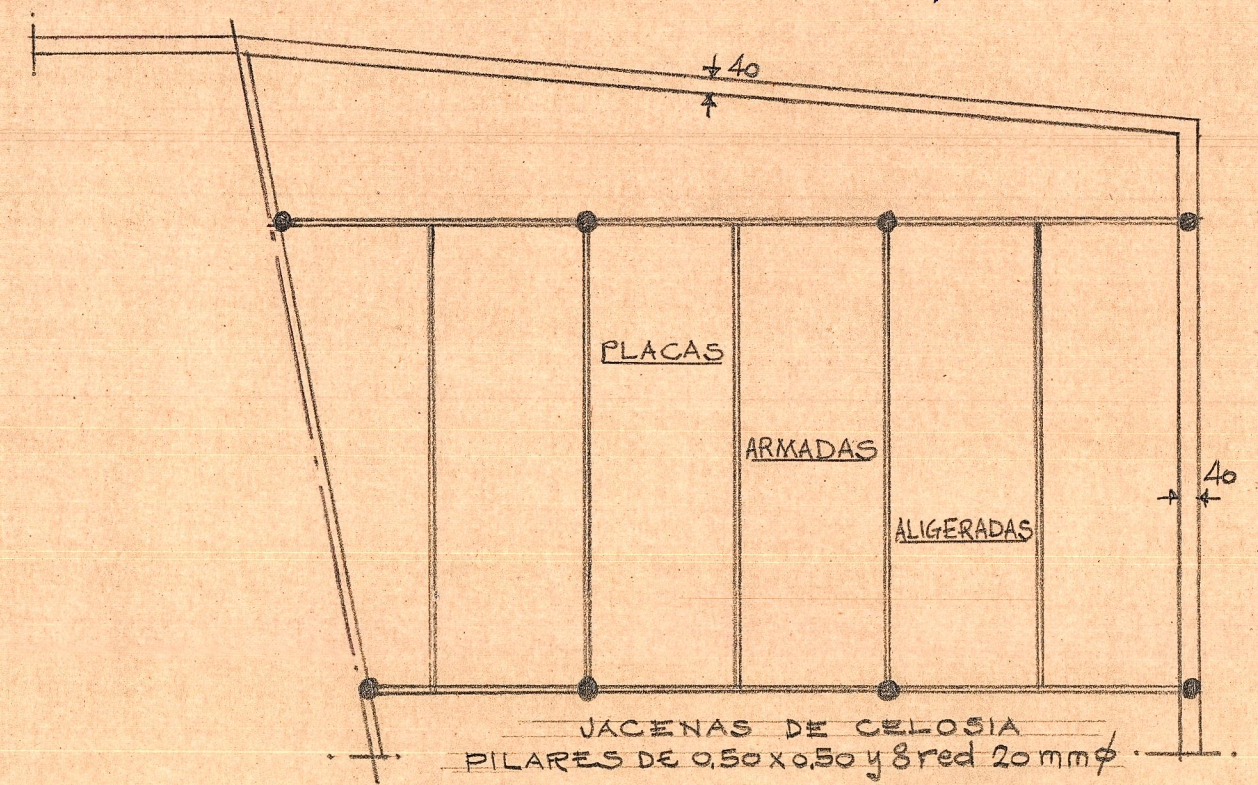

Primero entramado horizontal

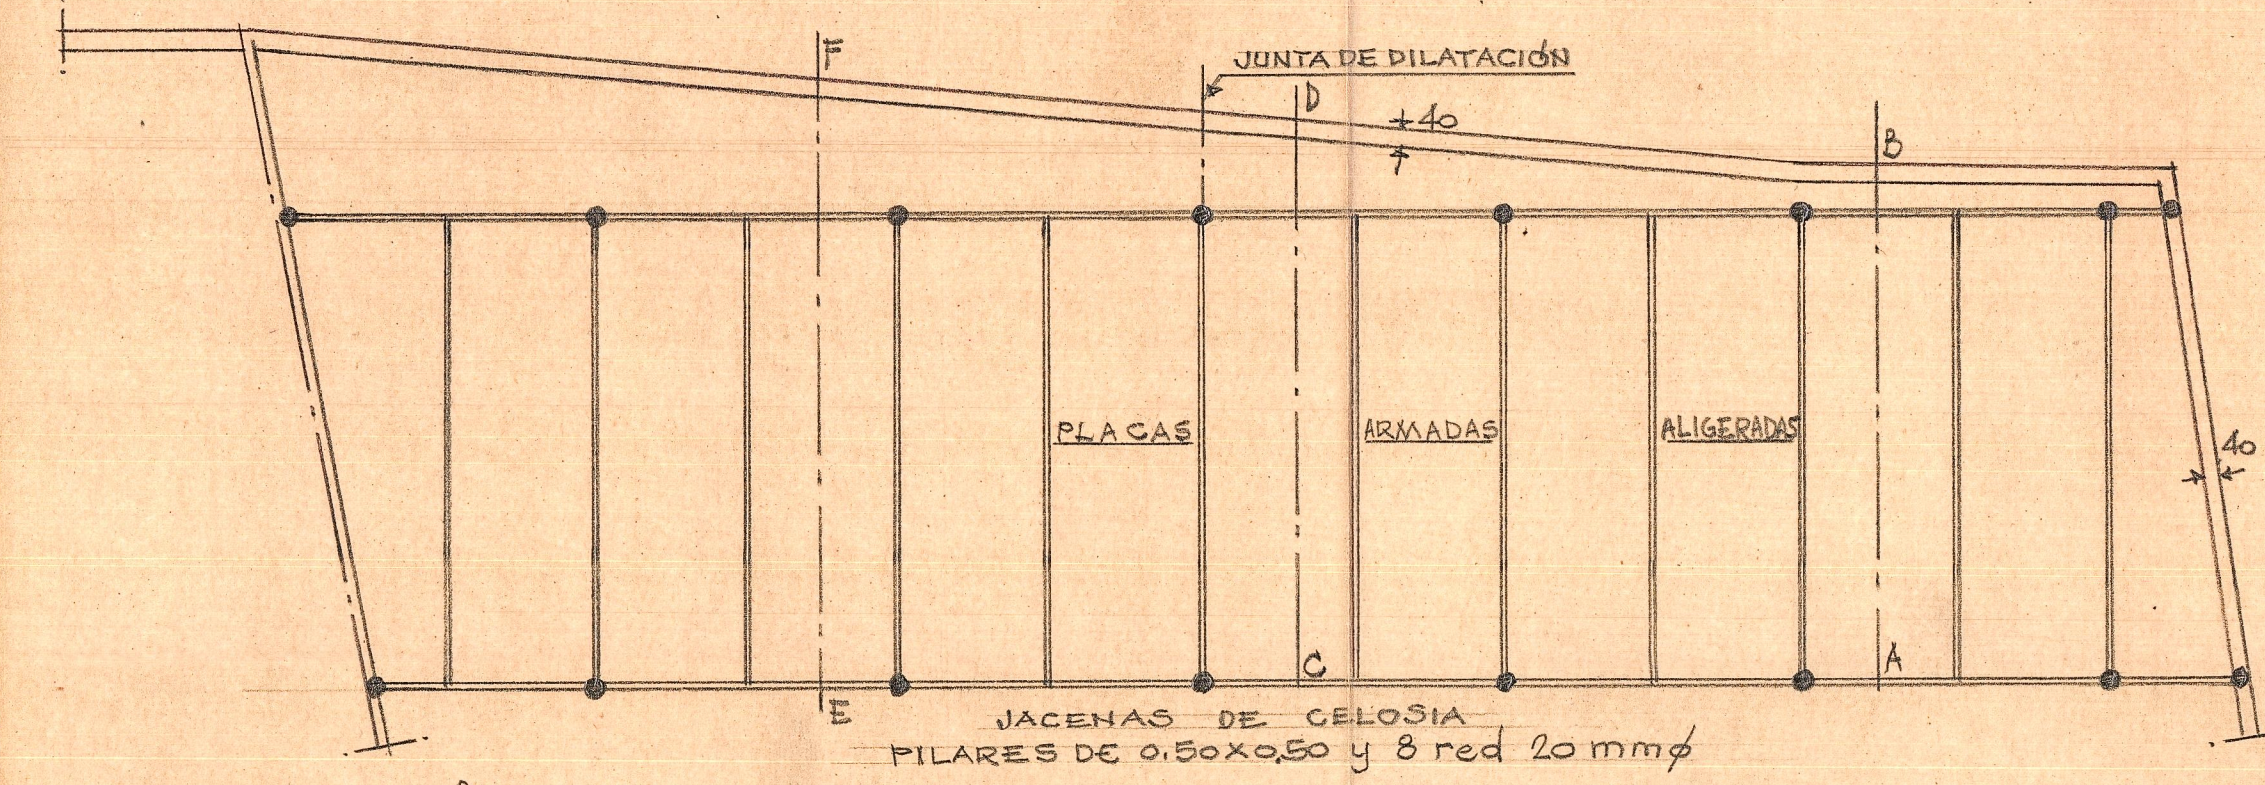

Segundo entramado horizontal

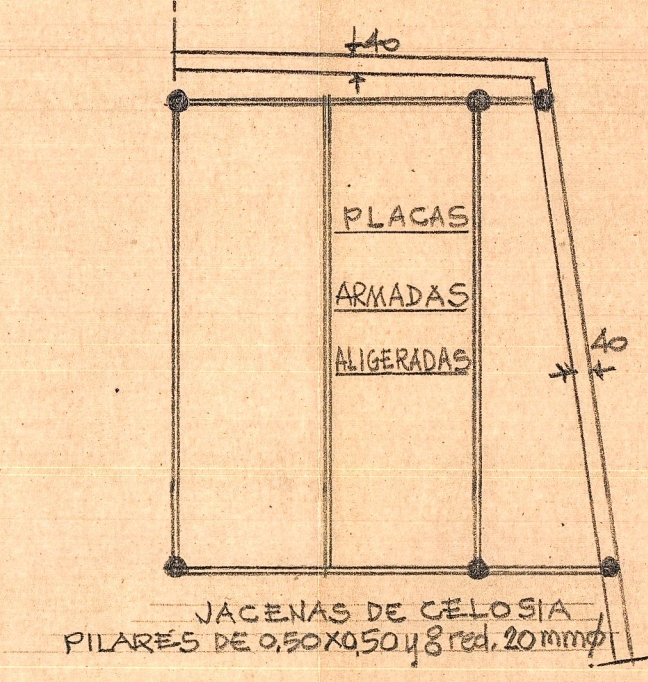

Tercer entramado horizontal

AMPLIACION DE LA FABRICA DE LA
SRA VIUDA DE F. SALVADOR EN PATERNA
ESCALA=1:200
Valencia y Trecho de 1963
EL ARQUITECTO