



CUBRICIÓN DE UNA SUPERFICIE DE 160 m. x 90 m.

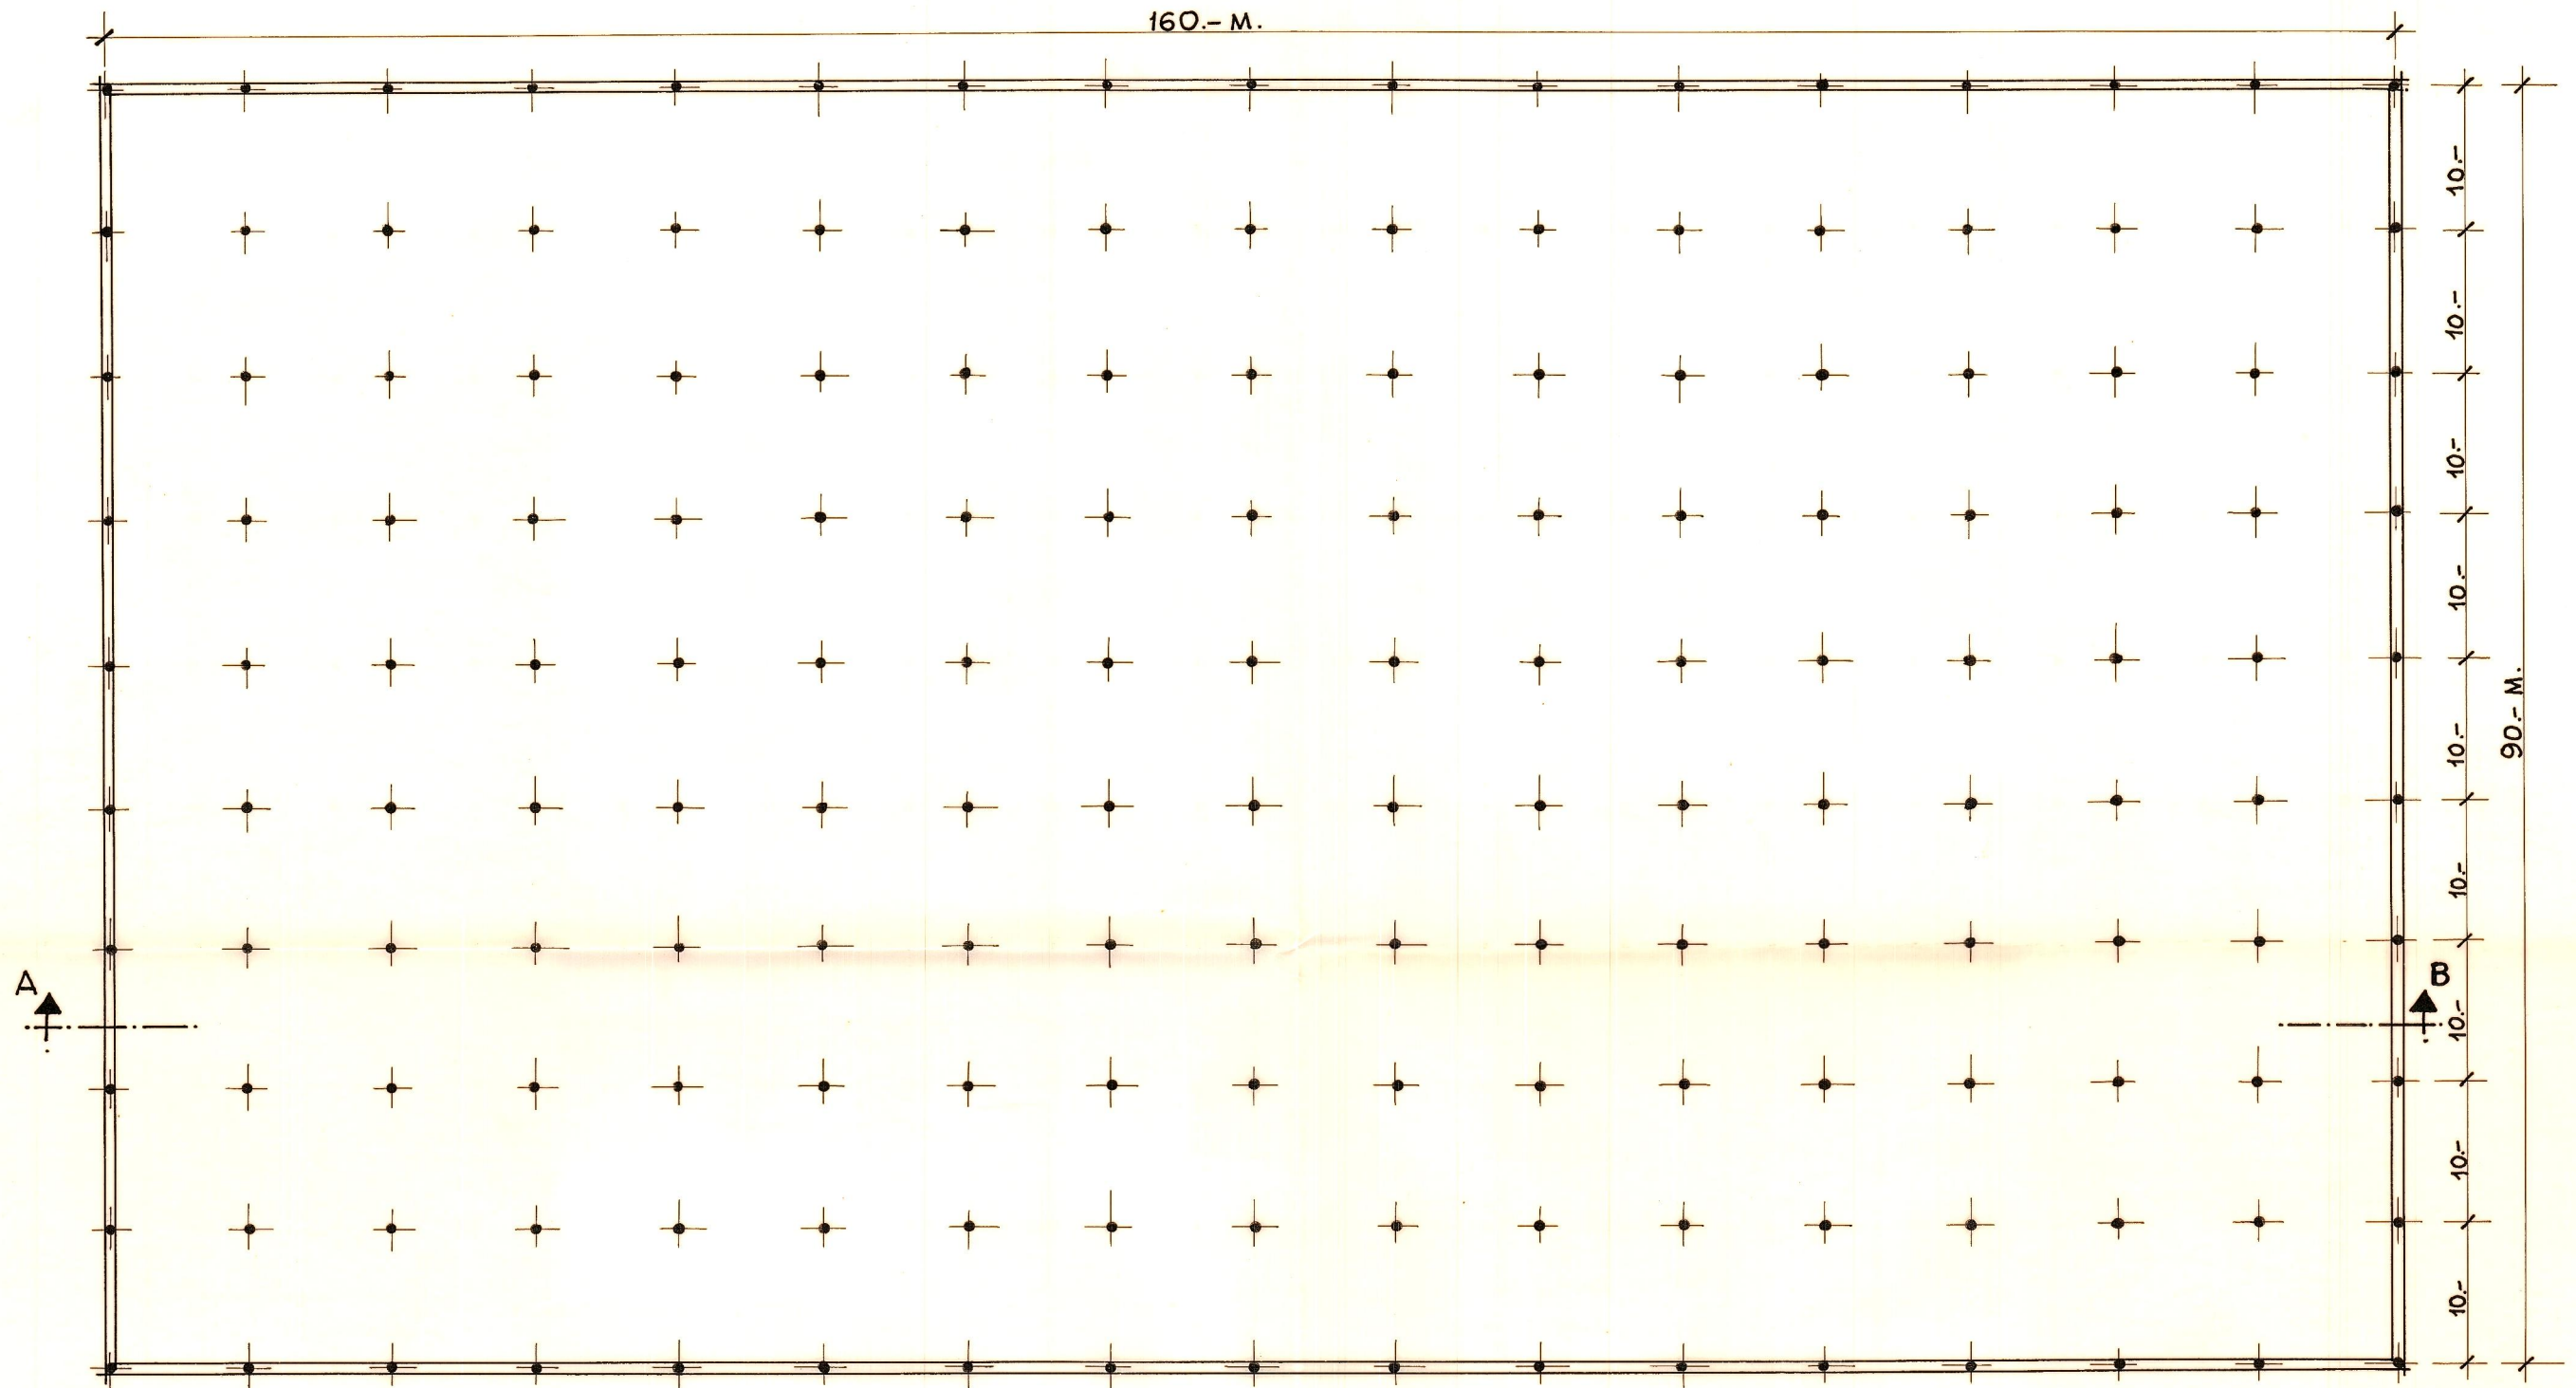

PLANTA.

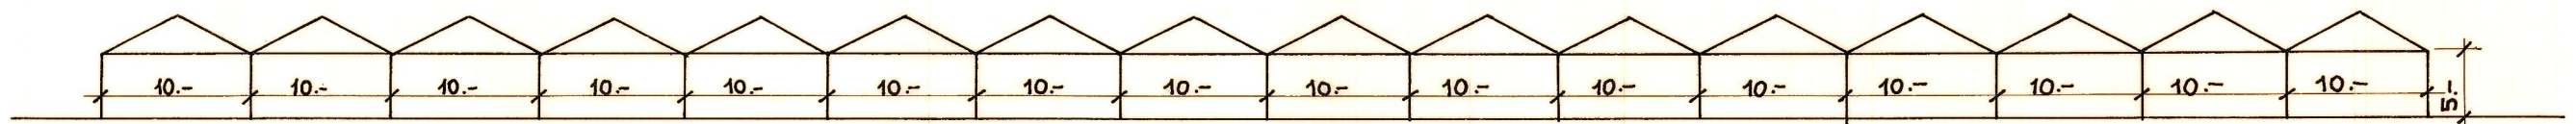

SECCIÓN.- A-B.

ESCALA = 1:500.