


SITUACION ESCALA 1:2000

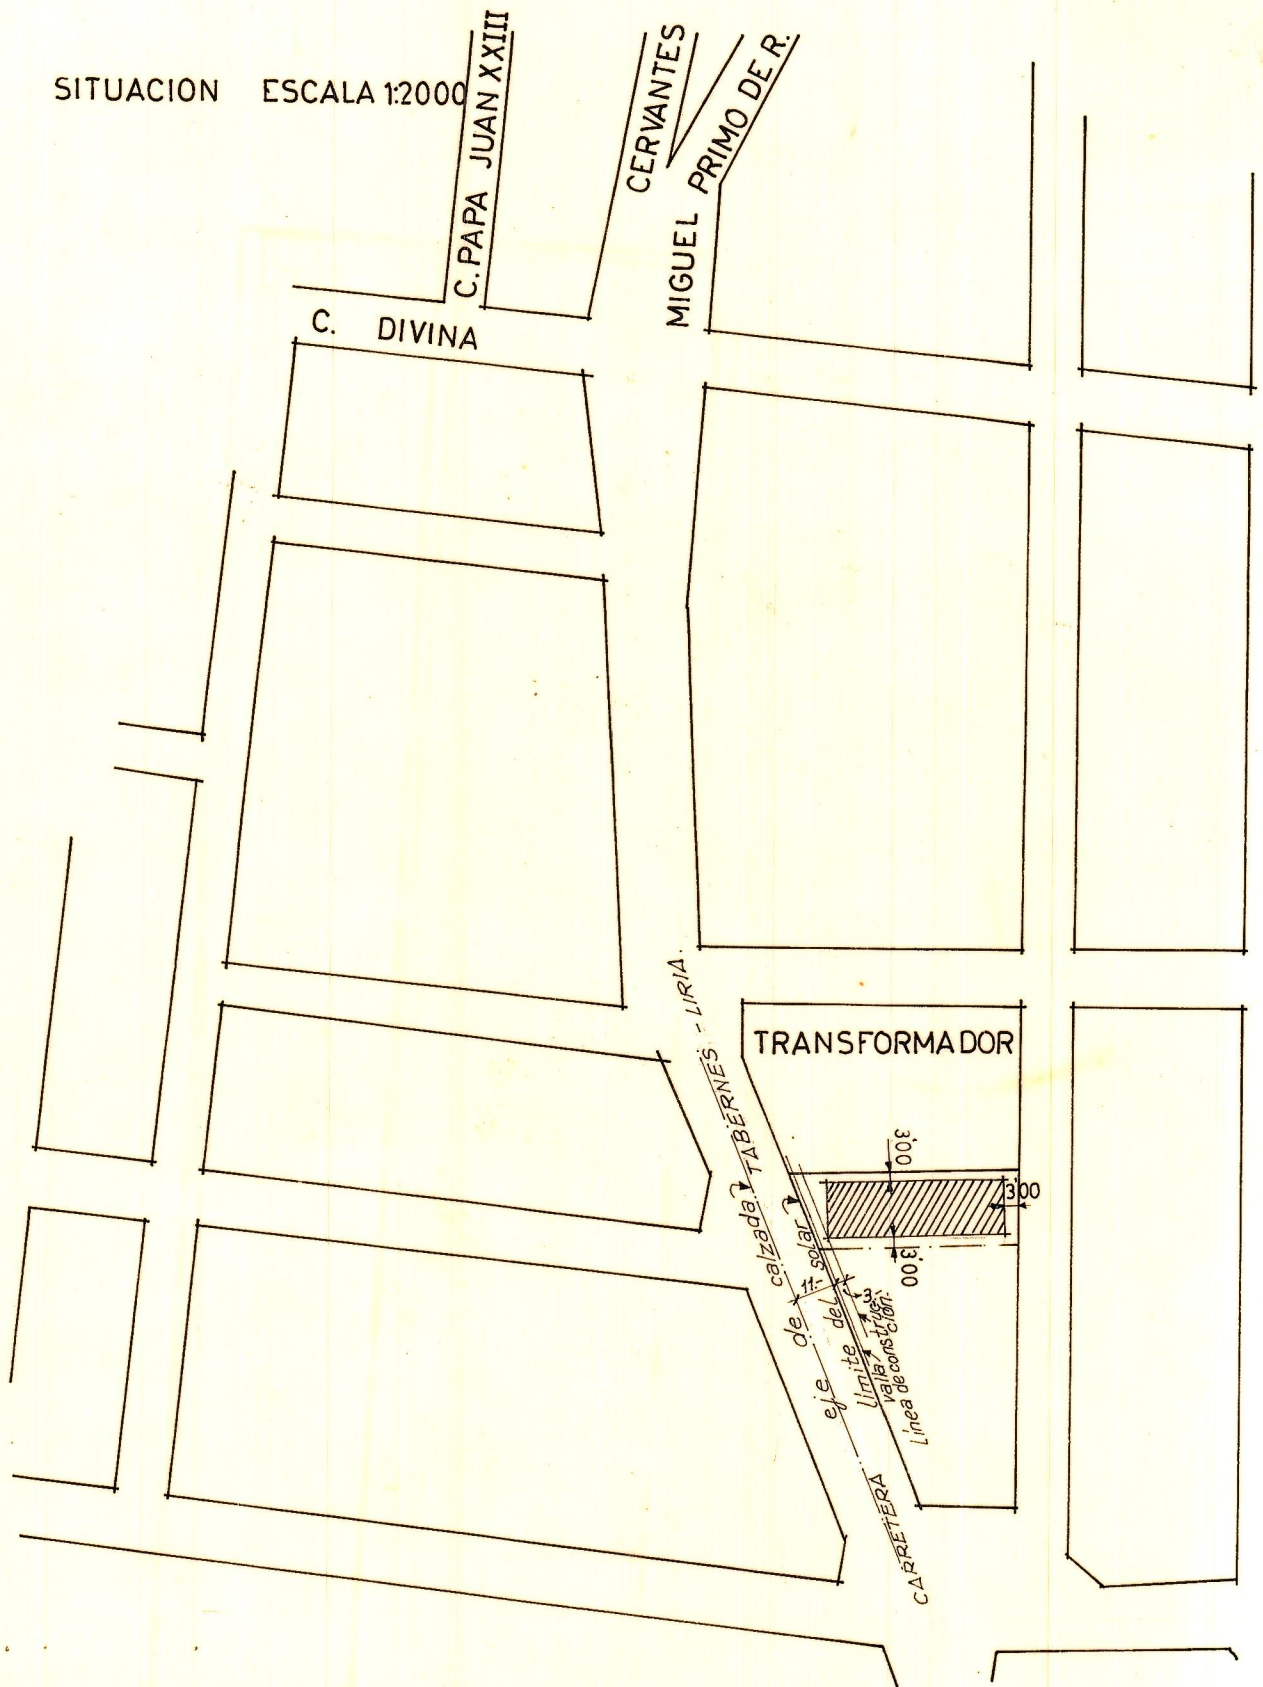

SALVADOR CARBO SALA

Valencia Marzo 1974

Dr. ARQUITECTO