


Edificio con fachadas a la G.V. del Oeste y

C. de D. Juan de Villarrasa



Fachada a la Gran-via del Oeste.

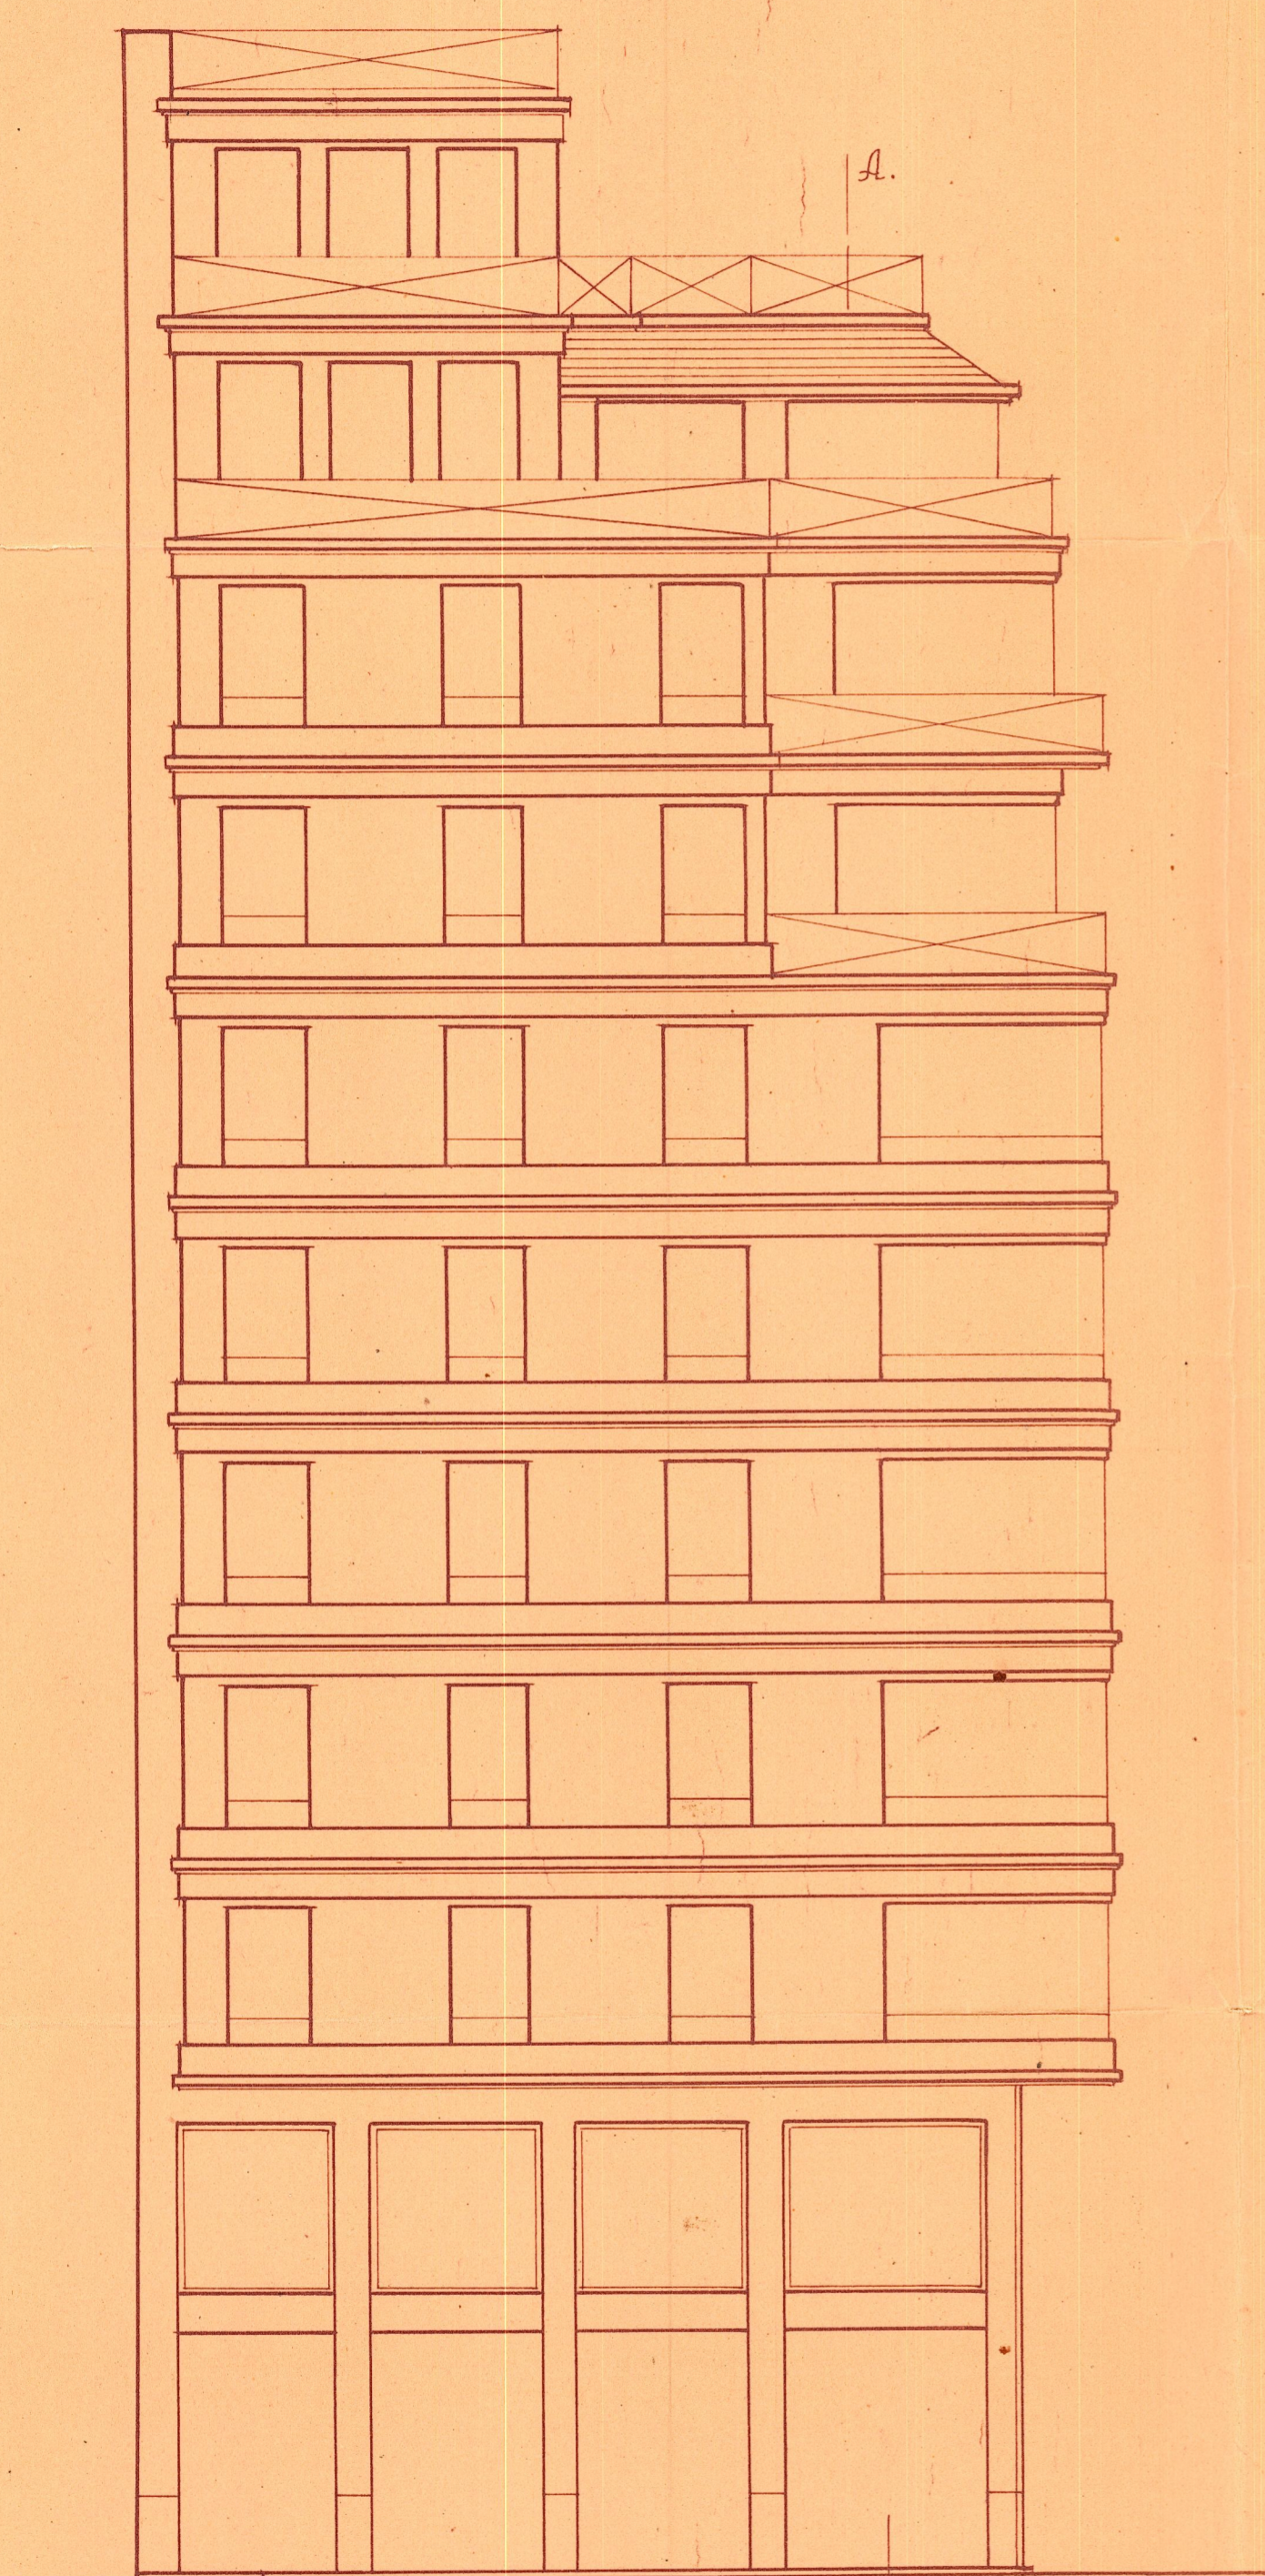

Fachada a la Calle de D. Juan de Villarrasa

