


Proyecto de edificio vivienda en la
Calle de Serranos nº 31.



Planta común a pisos

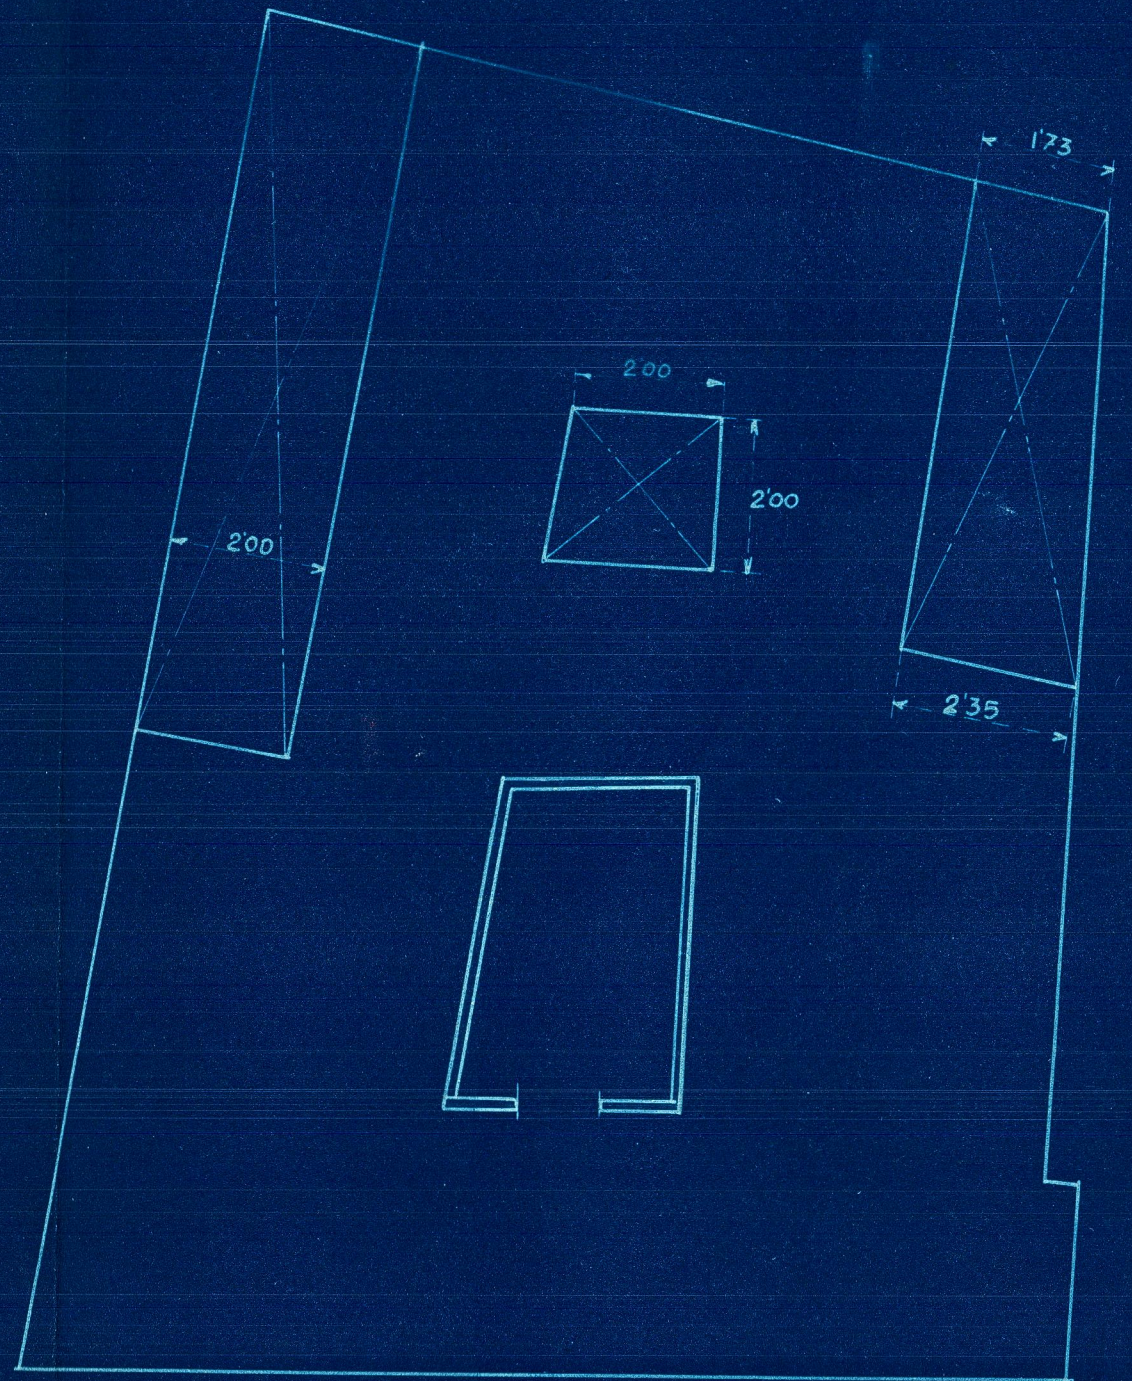

Planta del Ferrado

Escala 1:100
 Valencia 10 Agosto 1932
 El Arquitecto

[Handwritten signature]