



ESTUDIO INFORMATIVO DE PLATAFORMA NO MOTORIZADA ENTRE "CASCO URBANO - ESTACIÓN DE FERROCARRIL - ZONA COMERCIAL Y PLAYA" EN EL TÉRMINO MUNICIPAL DE MASSALFASAR (PROVINCIA DE VALENCIA)

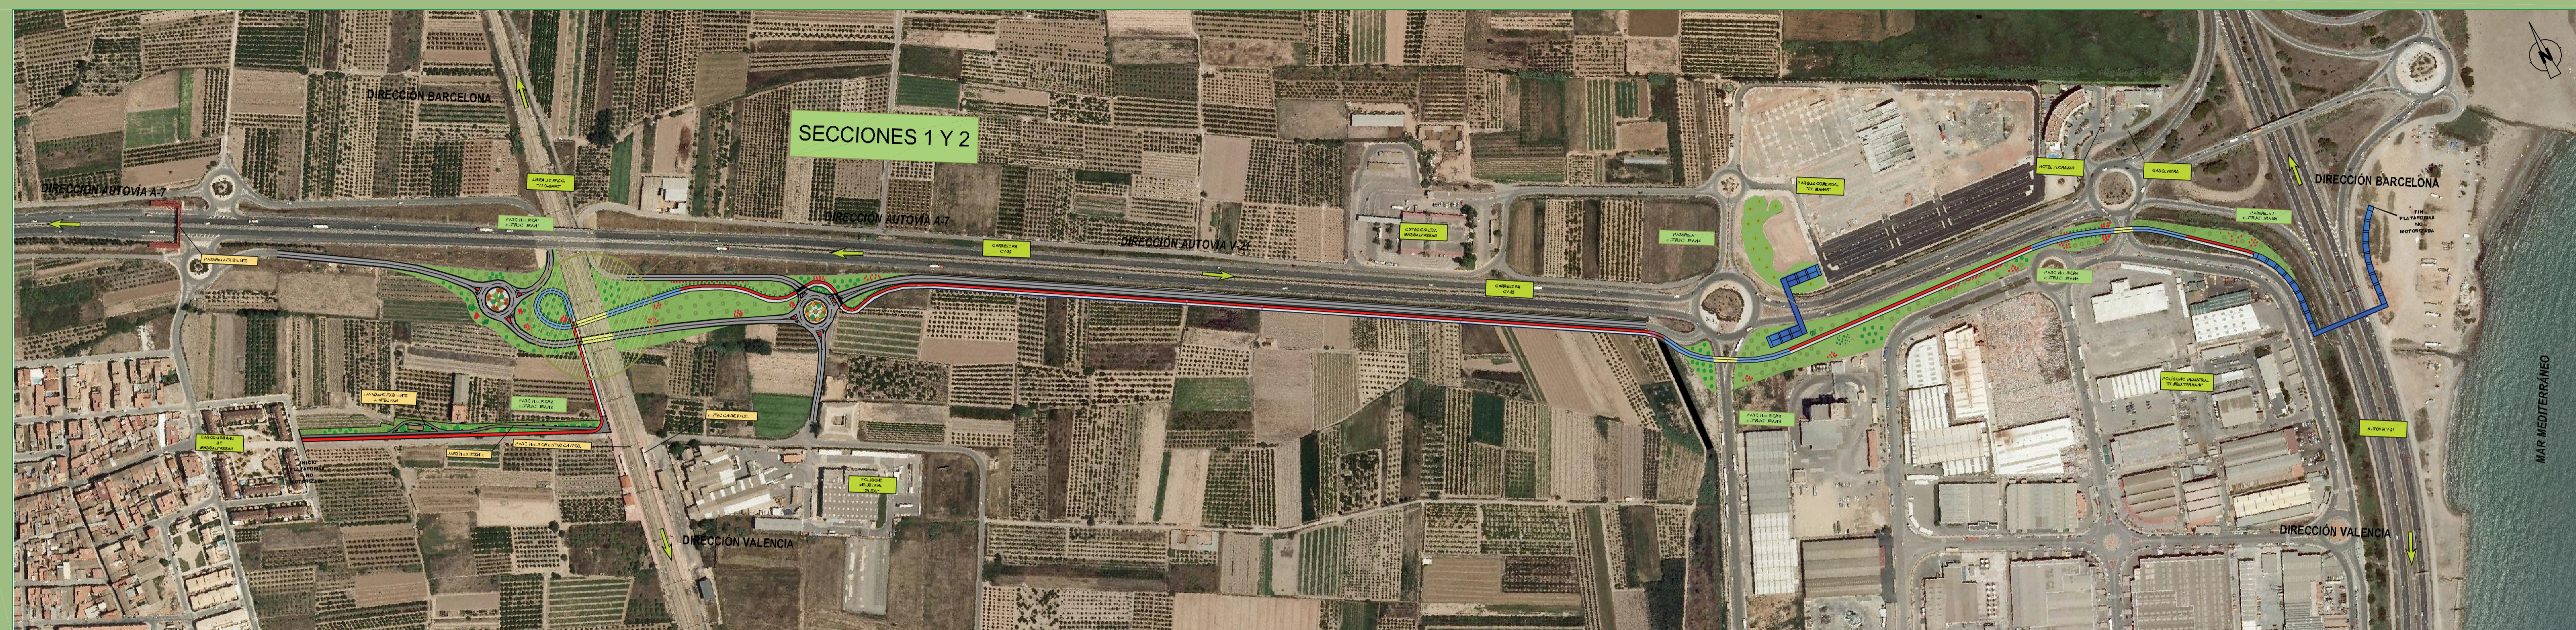


PLANTA

ESCALA: 1/4,000

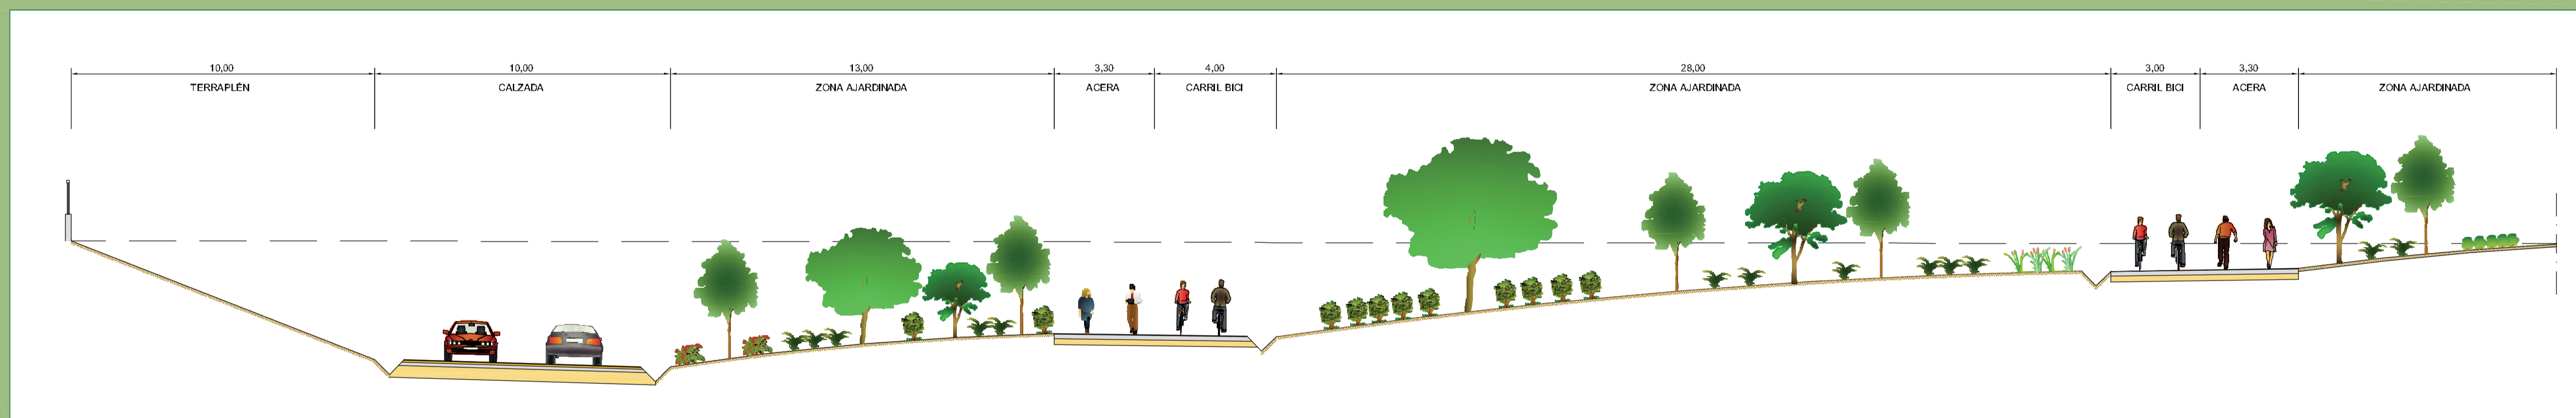

SECCIÓN 1

ESCALA: 1/125

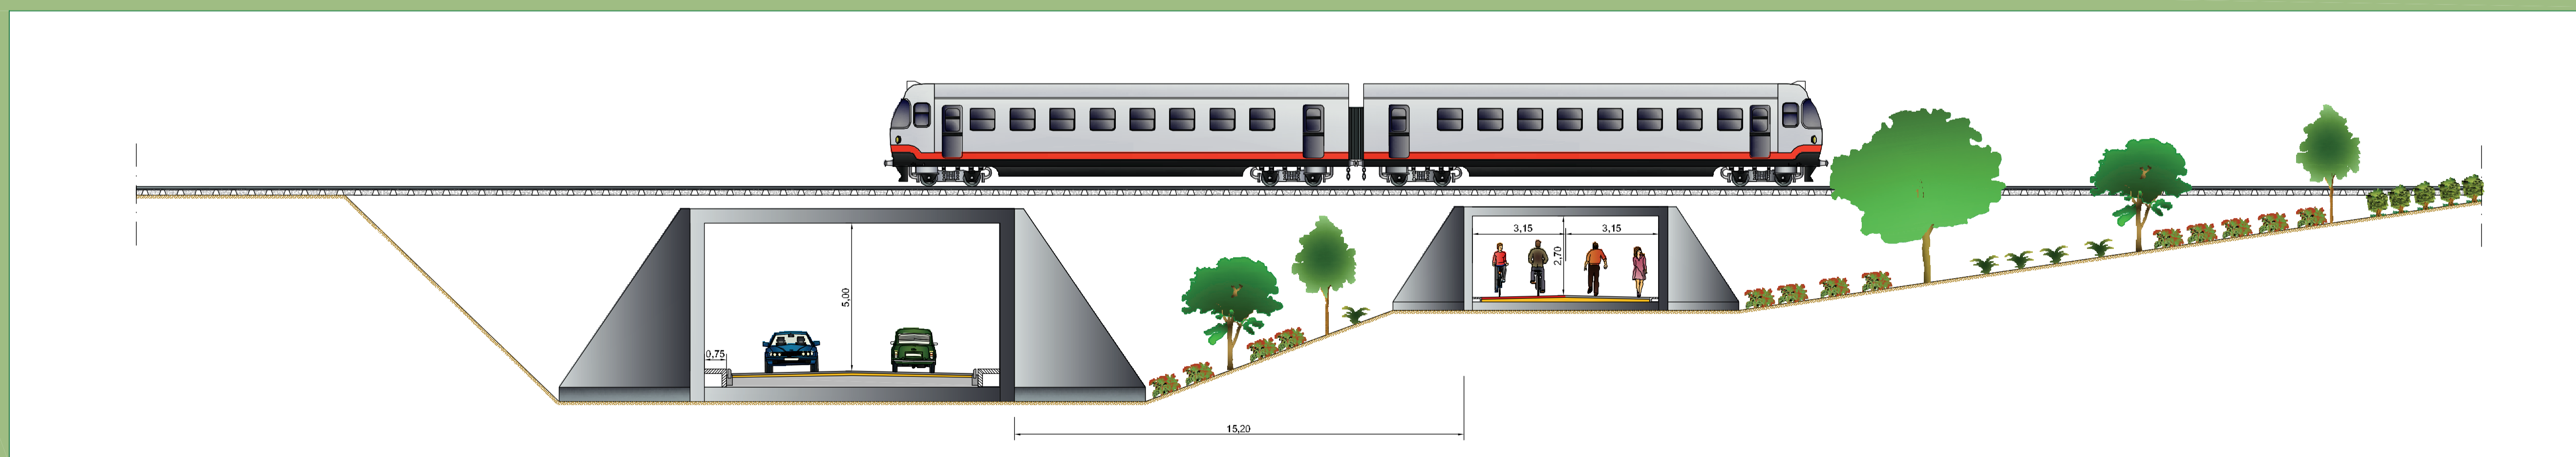

SECCIÓN 2

ESCALA: 1/125