



ANEXOS


Anexo 1. Estado Actual - Planta baja, Centro Imagina y vivienda.

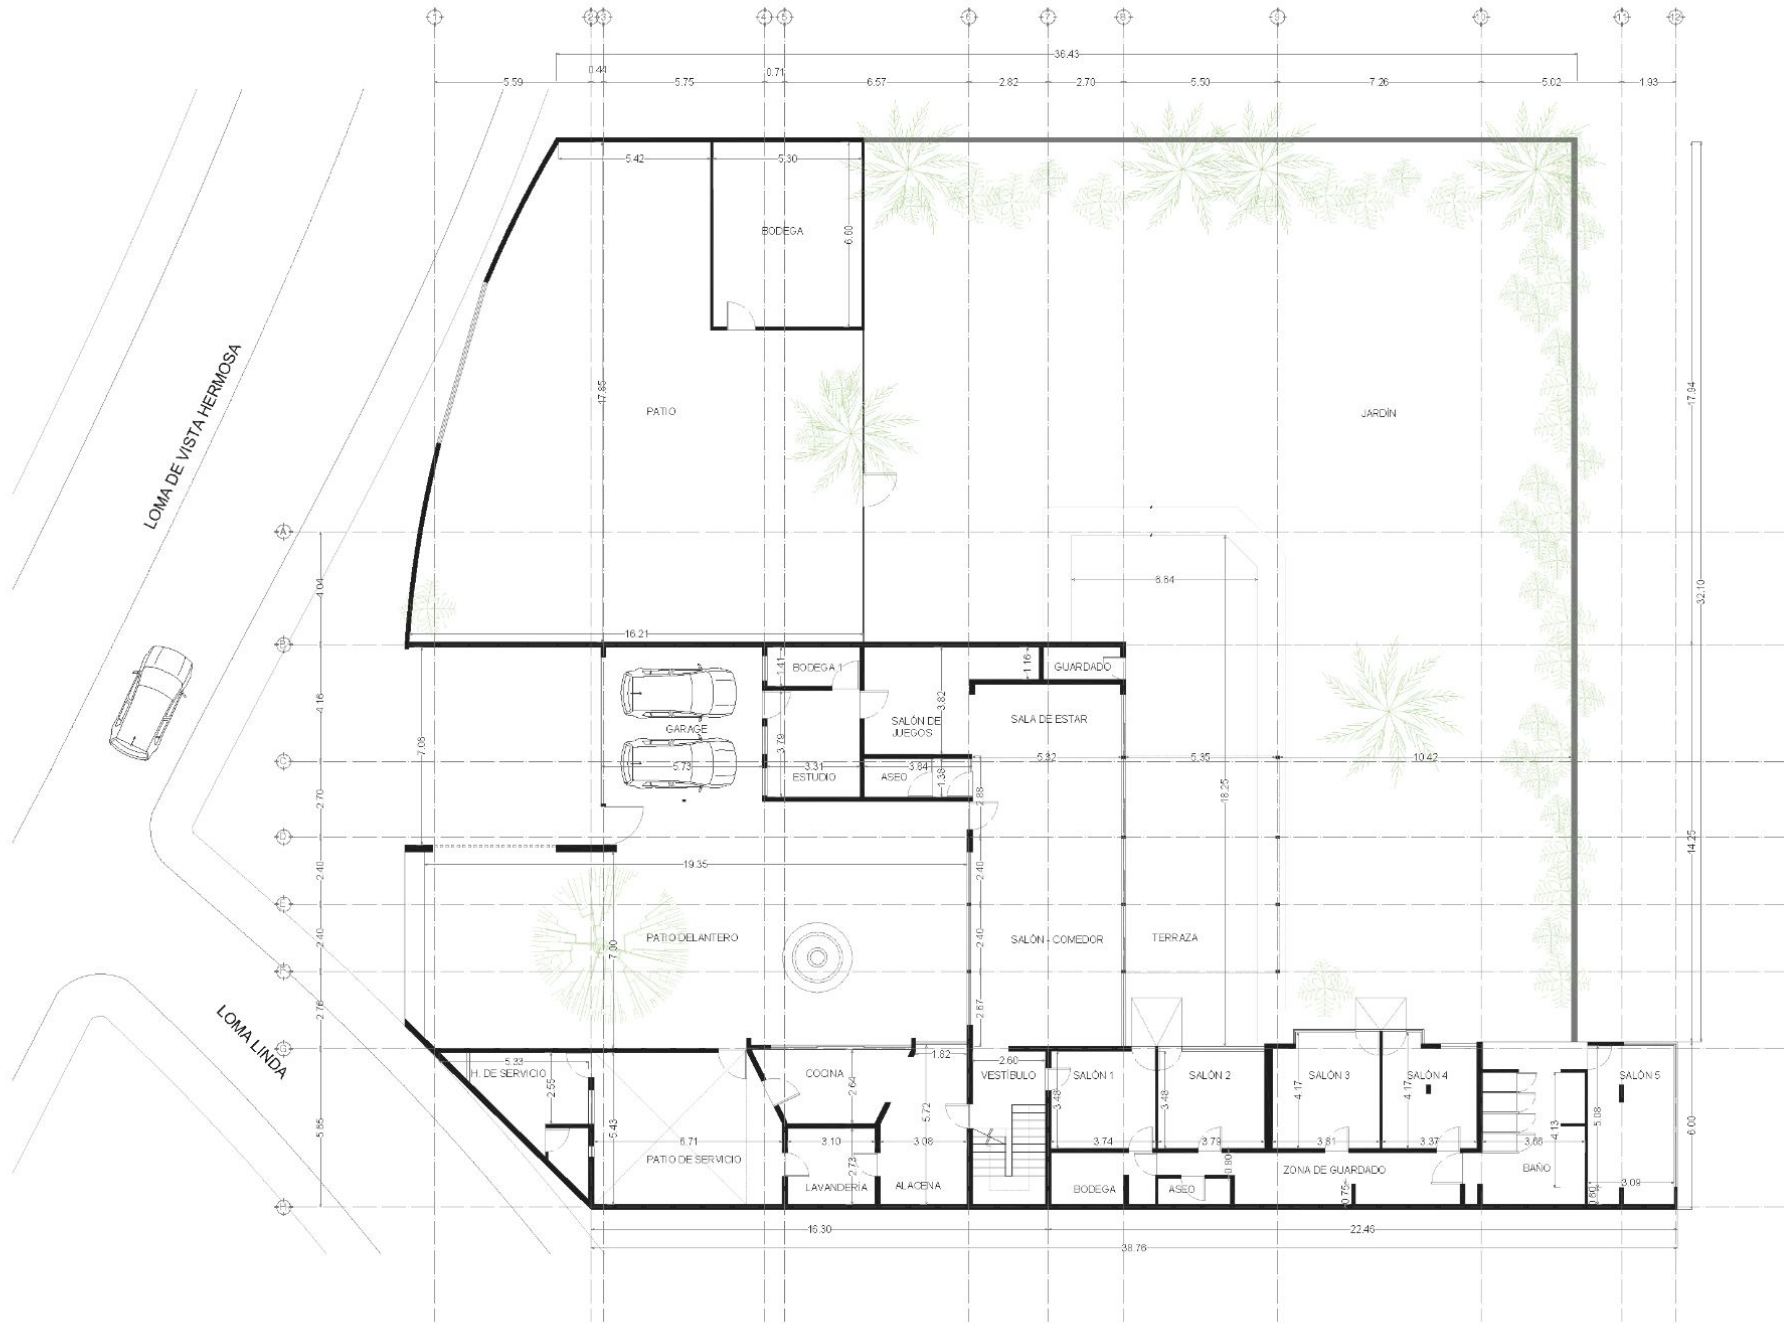


Anexo 2. Estado Actual - Planta alta, Centro Imagina y vivienda.

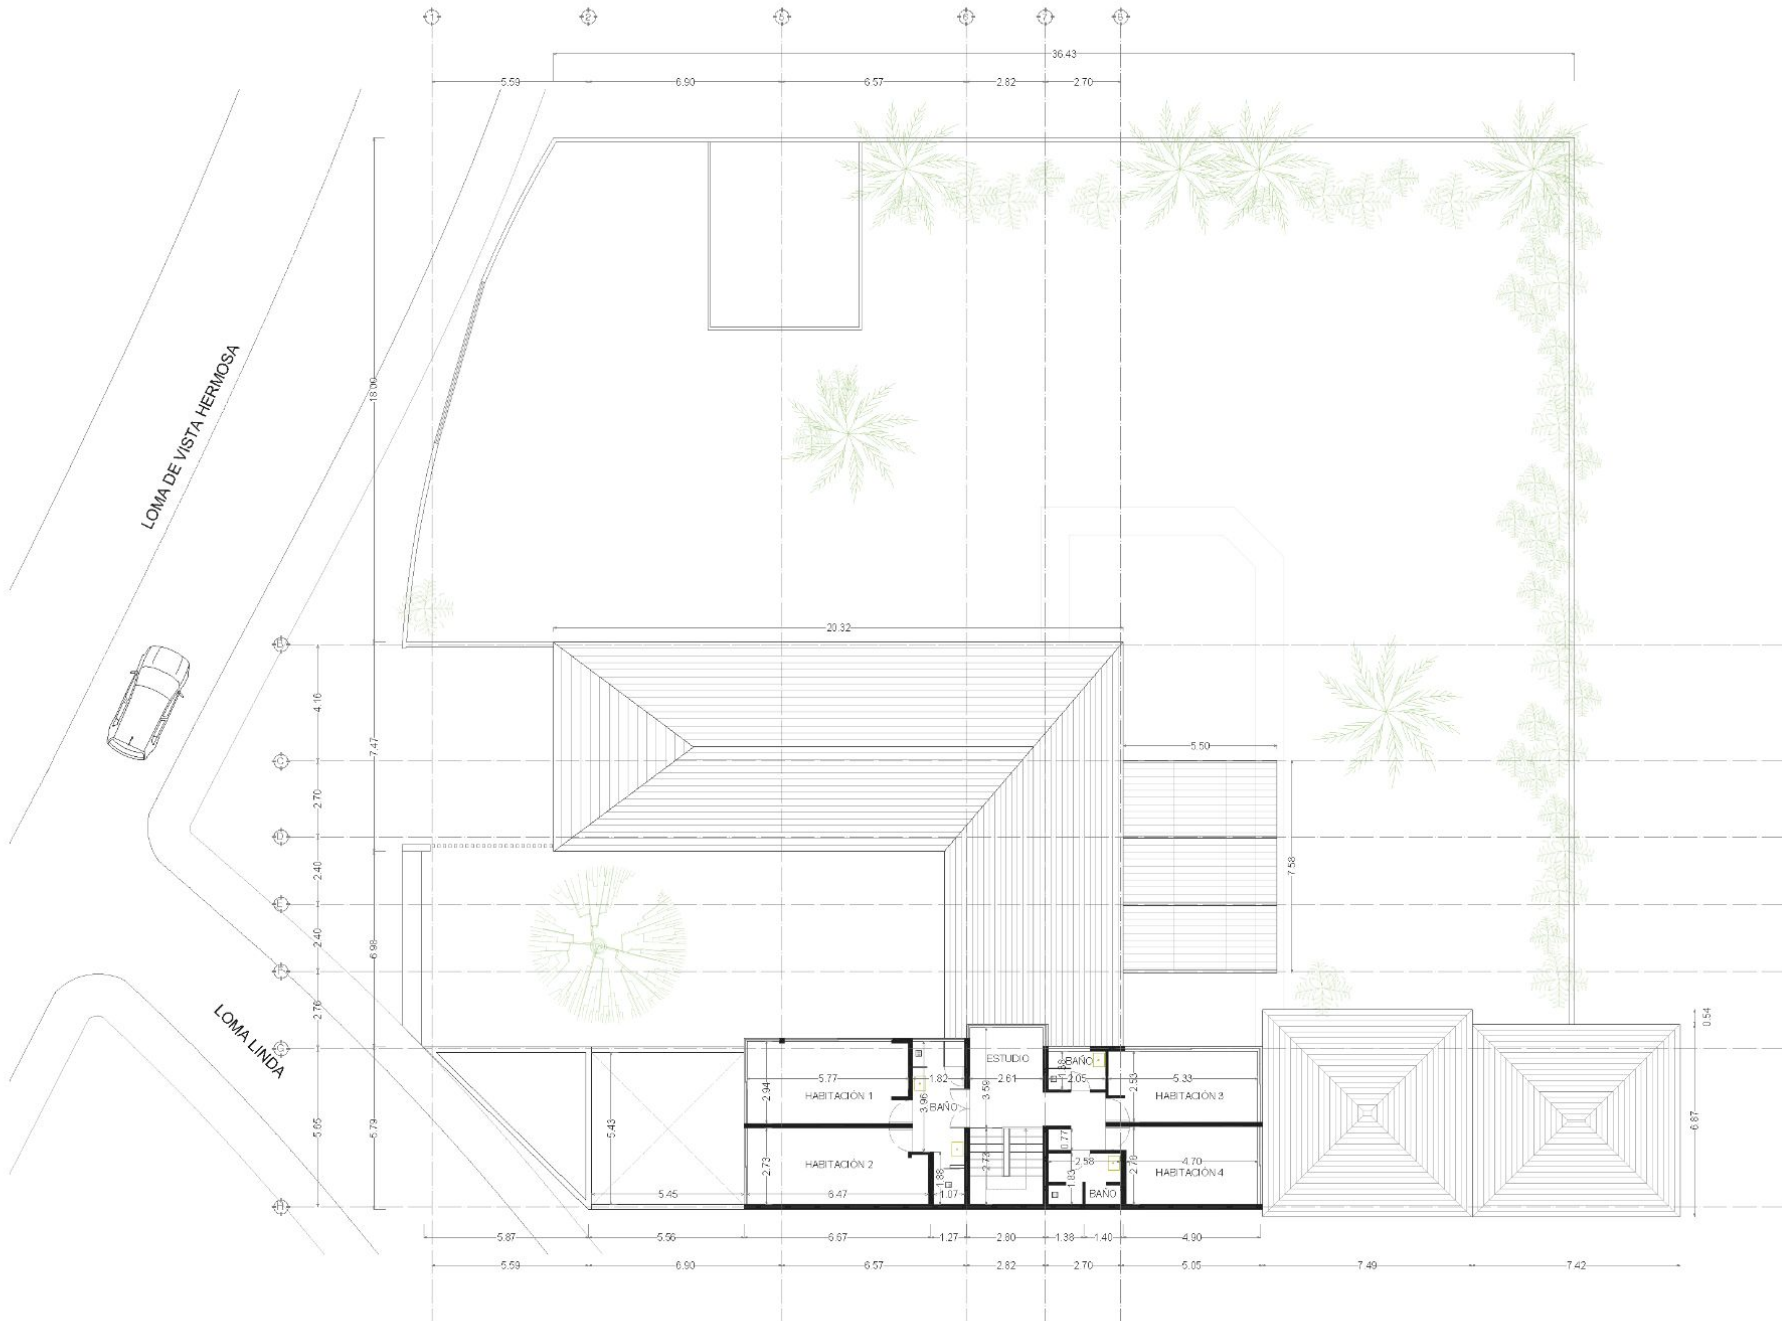

Anexo 3. Propuesta - Planta baja, Centro Imagina y vivienda.

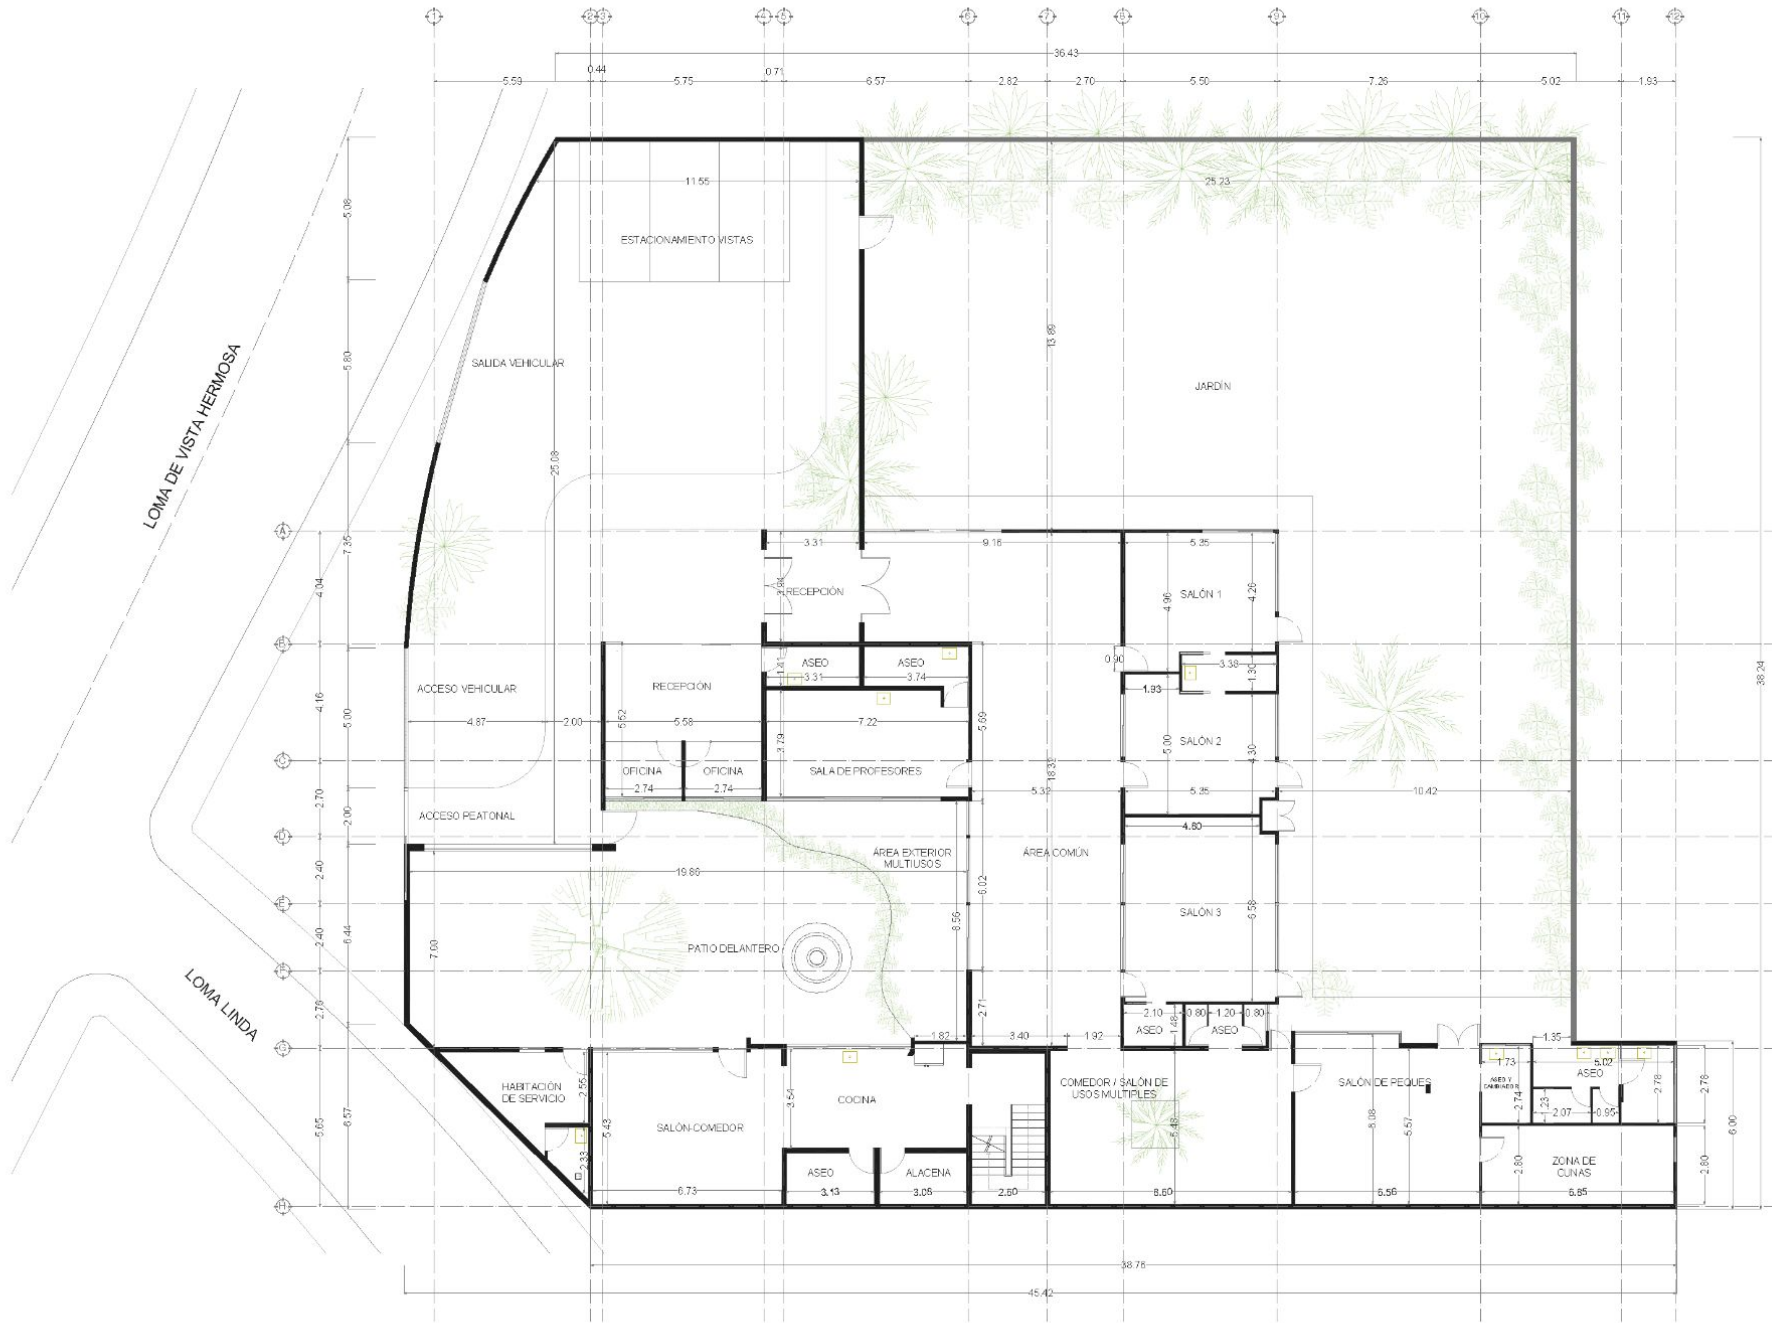

Anexo 4. Propuesta - Planta alta, Centro Imagina y vivienda.

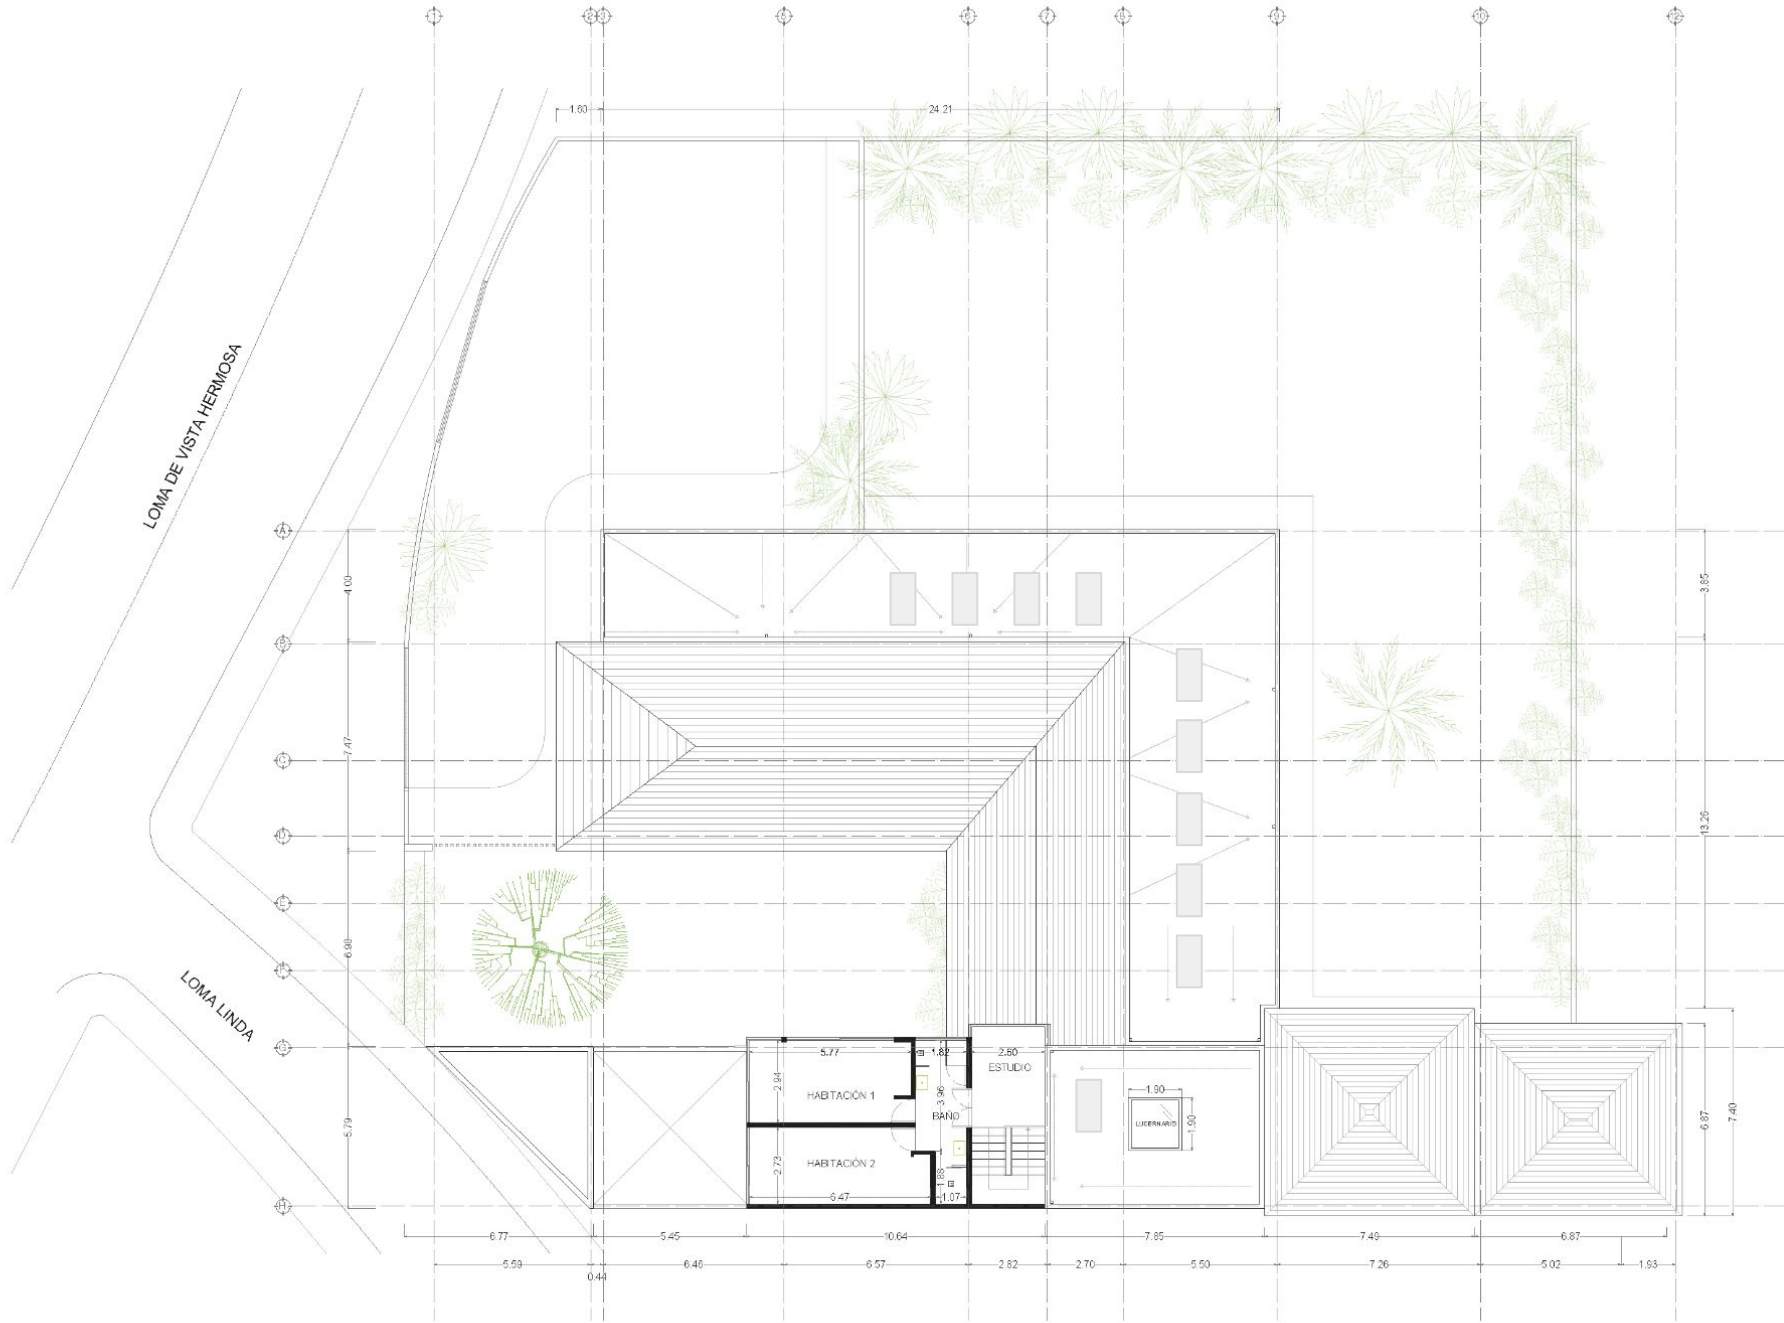

Anexo 5. Estado Actual, Centro Imagina - Zonificación



Patio de acceso C. Imagina

260 m²

Jardín común


648 m²

Vivienda

435 m² (PB)

Centro Imagina

135 m²

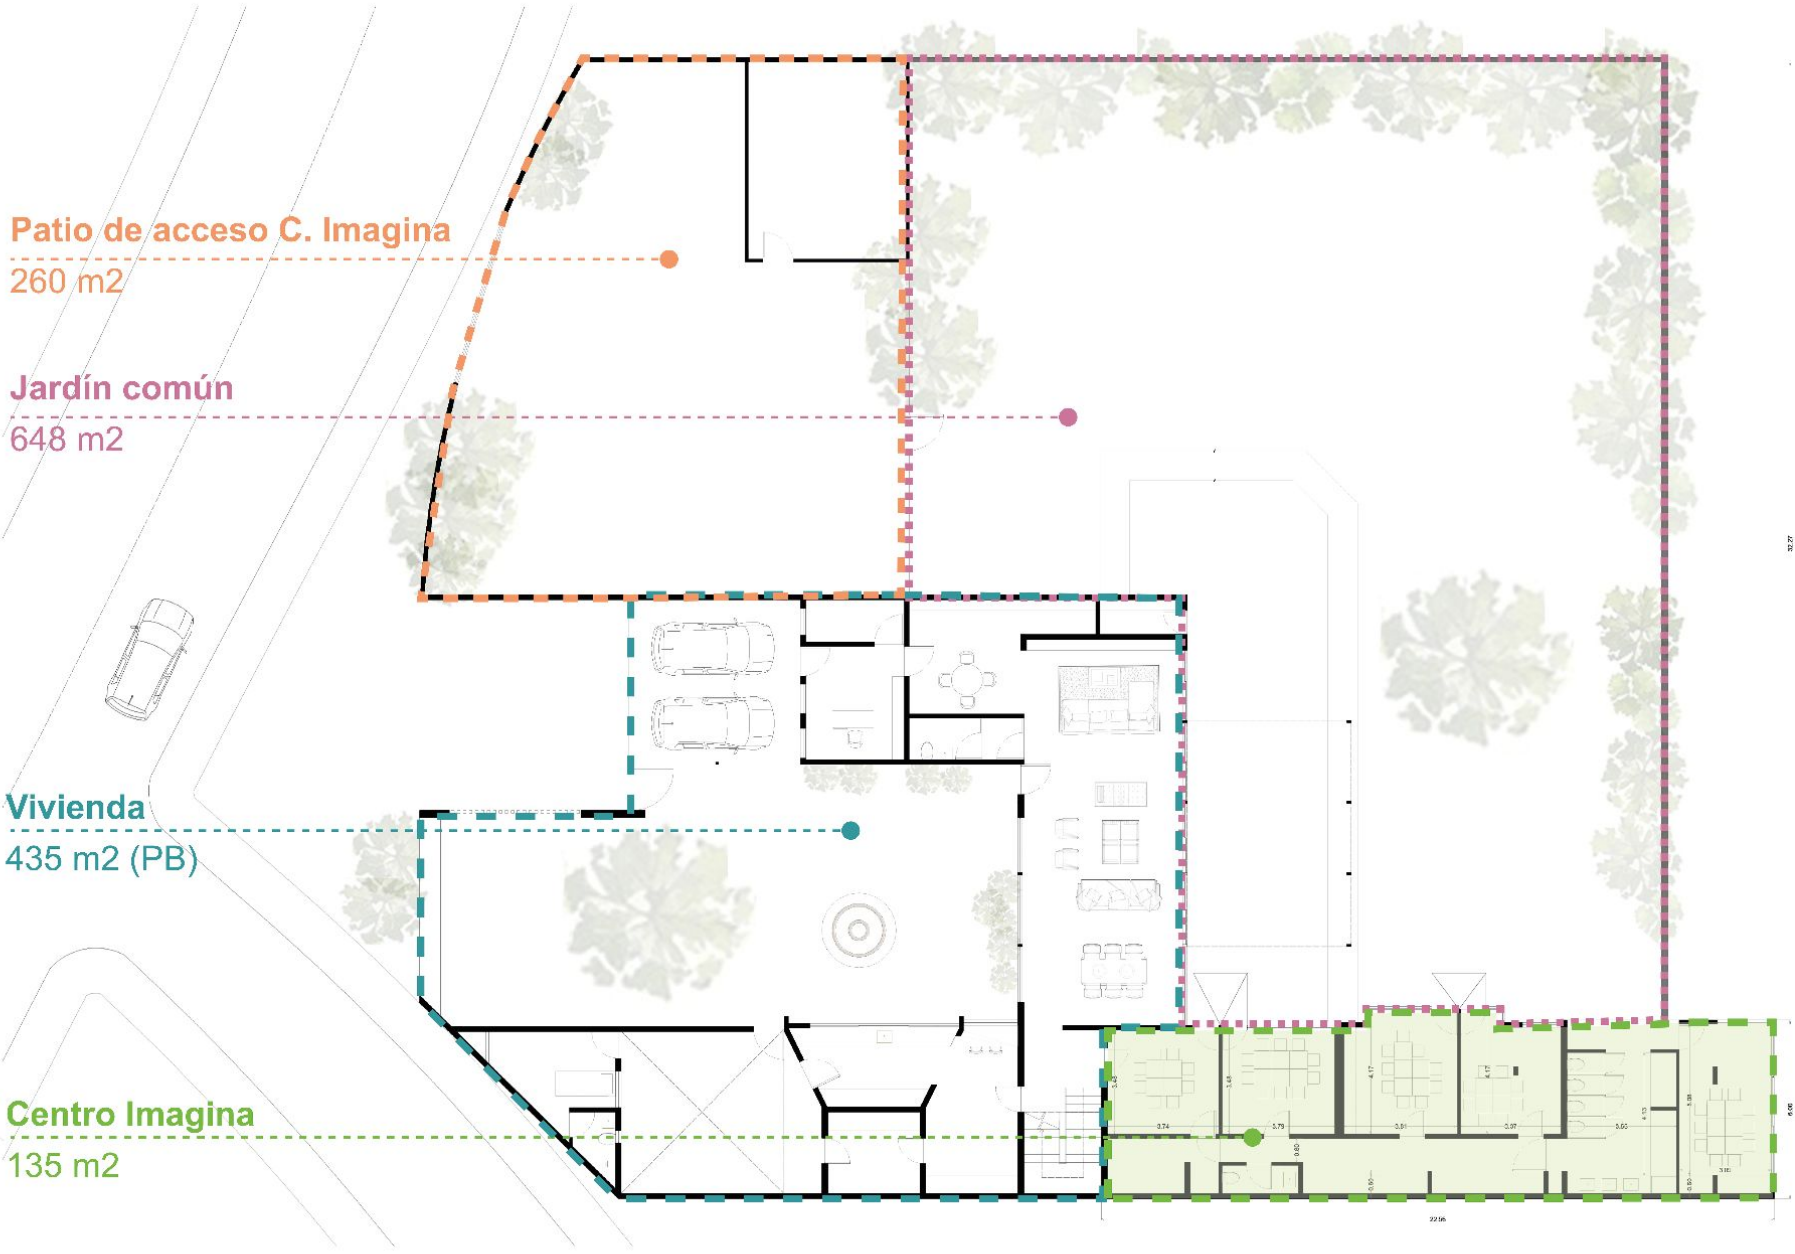


Anexo 6. Estado Actual, planta baja. Elaboración propia.

- 1. ACCESO A KINDER
- 2. JARDIN DEL KINDER
- 3. TERRAZA COMÚN KINDER Y CASA
- 4. SALÓN 1
- 5. SALÓN 2
- 6. SALÓN 3
- 7. SALÓN 4
- 8. BAÑOS
- 9. SALÓN 5
- 10. ÁREA DE GUARDADO
- 11. ASEO
- 12. ÁREA DE GUARDADO

- A. GARAGE
- B. ACCESO PRINCIPAL
- C. SALÓN-COMEDOR
- D. VESTÍBULO
- E. ALACENA
- F. COCINA
- G. LAVANDERÍA
- H. ACCESO DE SERVICIO
- I. PATIO DE SERVICIO
- J. CUARTO DE SERVICIO
- K. JARDÍN DELANTERO
- L. BODEGA 1
- M. ESTUDIO
- N. SALON DE JUEGOS
- Ñ. ASEO
- O. SALA DE ESTAR
- P. GUARDADO
- Q. PATIO
- R. BODEGA




Anexo 7. Propuesta, planta baja, zonificación.

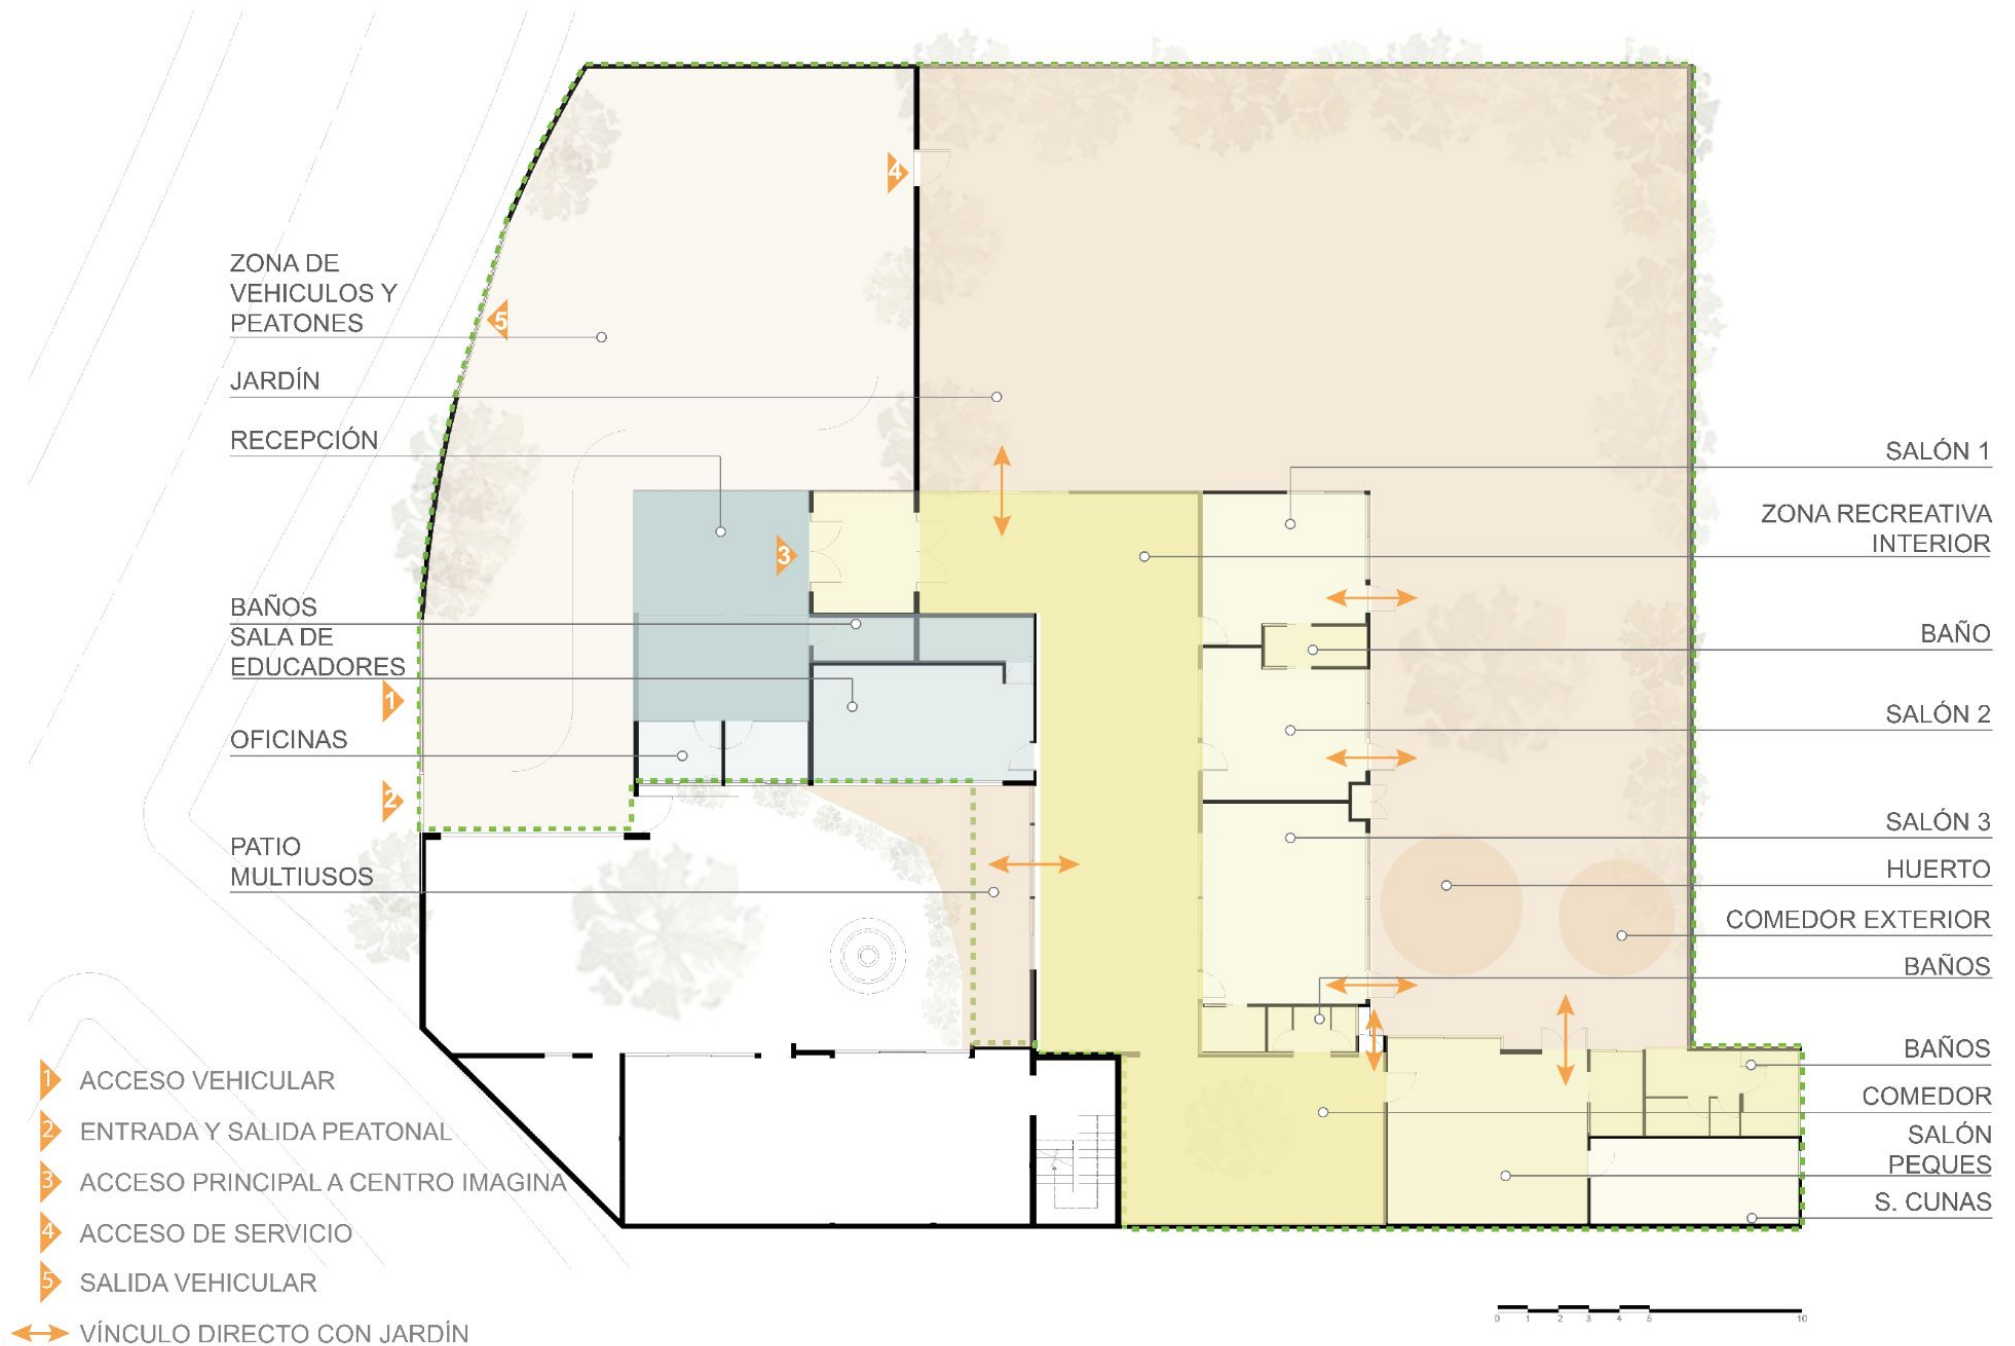

Anexo 8. Propuesta, planta baja, Centro Imagina.


- 1. ACCESO VEHICULAR Y PEATONAL
 - 2. ESTACIONAMIENTO VISITAS
 - 3. RECEPCIÓN
 - 4. OFICINA 1
 - 5. OFICINA 2
 - 6. ASEO
 - 7. ACCESO PRINCIPAL KINDER
 - 8. ÁREA COMÚN
 - 9. SALA DE PROFESORES
 - 10. ASEO
 - 11. SALÓN 1
 - 12. ASEO
 - 13. SALÓN 2
 - 14. SALÓN 3
 - 15. ASEO
 - 16. ÁREA EXTERIOR MULTIUSOS
 - 17. TEATRO
 - 18. MURO DE ESCALAR
 - 19. COMEDOR / SALÓN MULTIUSOS
 - 20. ASEO
 - 21. SALÓN 4
 - 22. ÁREA DE CUNAS Y GUARDADO
 - 23. ASEO
 - 24. ASEO EXTERIOR
 - 25. JARDÍN
 - 26. HUERTO
 - 27. COMEDOR EXTERIOR
-
- A. ACCESO PEATONAL A CASA
 - B. GARAGE
 - C. PATIO
 - D. ACCESO PRINCIPAL CASA
 - E. SALA-COMEDOR-COCINA
 - F. LAVADERO
 - G. ALACENA
 - H. ESCALERAS
 - I. CUARTO DE SERVICIO
 - J. BAÑO

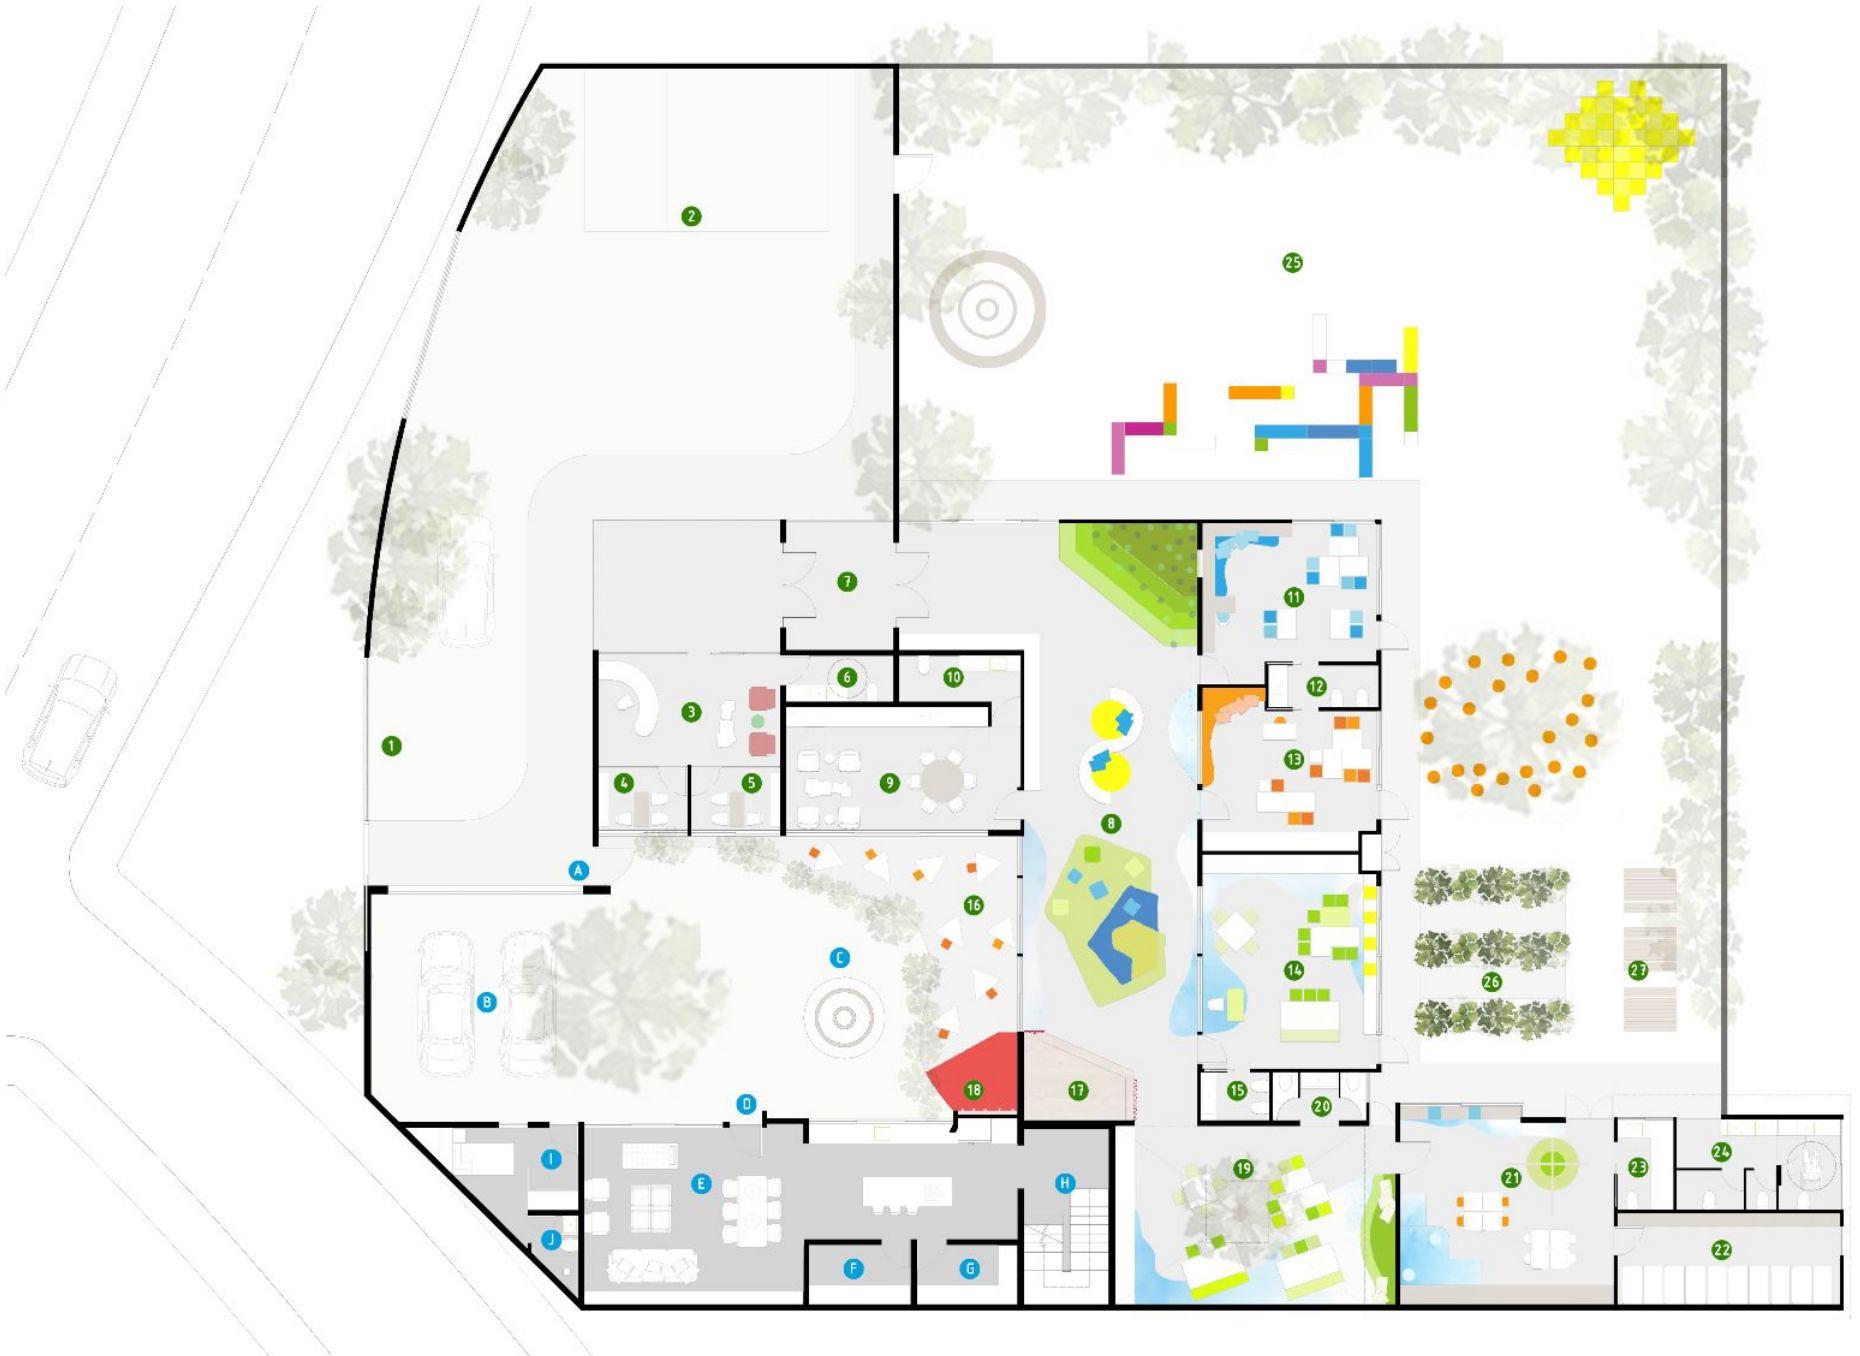

0 1 2 3 4 5 6

MARIA DELFINA ESPINA

Anexo 9. Propuesta, planta de techos, Centro Imagina.

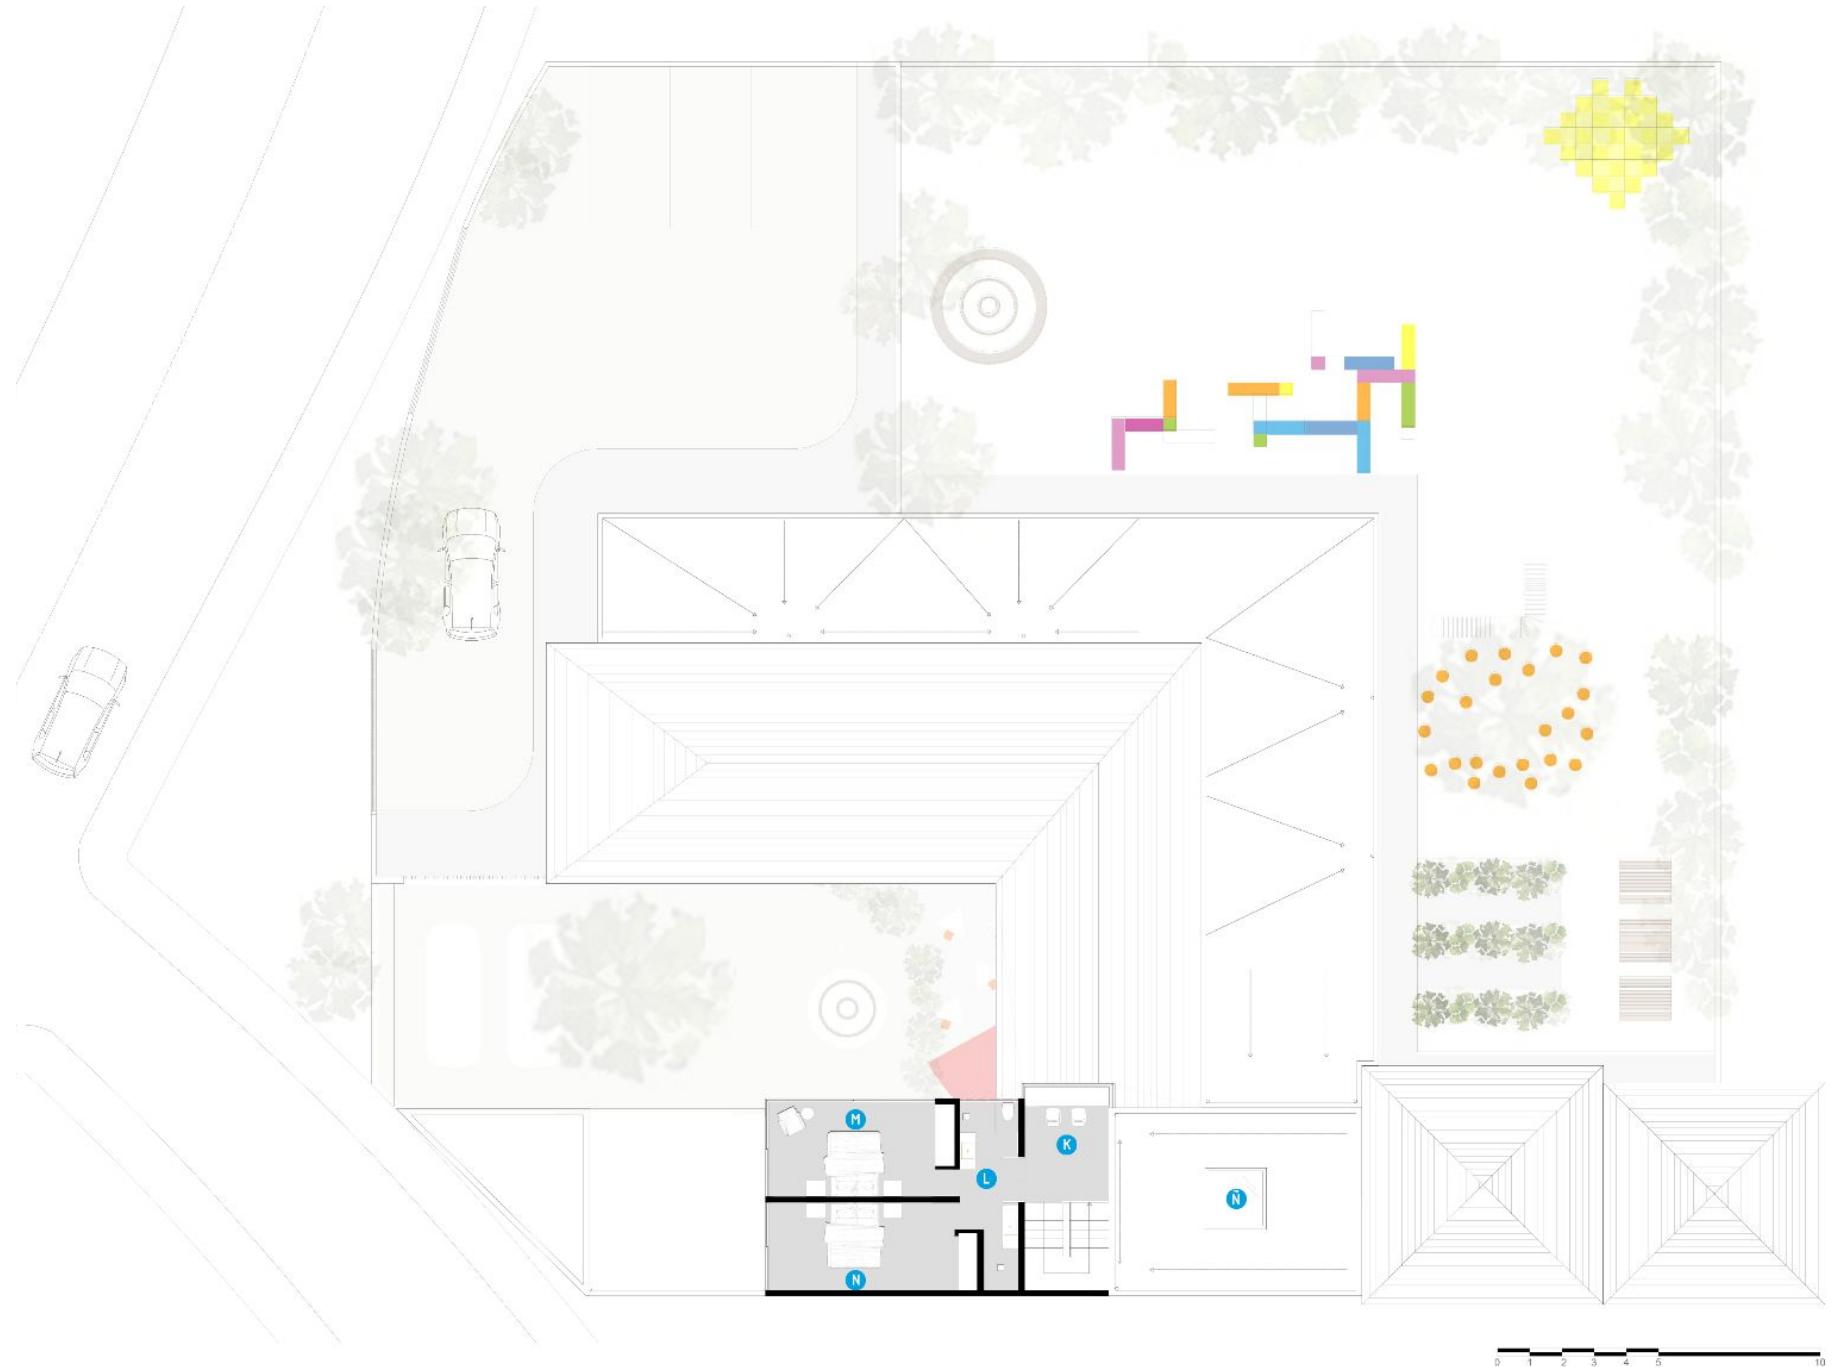


Anexo 10. Propuesta - Seis principios de diseño, Centro Imagina.


-  Cima de la montaña
-  Cueva
-  Corro
-  Manantial
-  Manos a la obra
-  ¡Arriba!



Anexo 11. Propuesta - seis principios de diseño, cima de la montaña, gradas, 3D. Centro Imagina

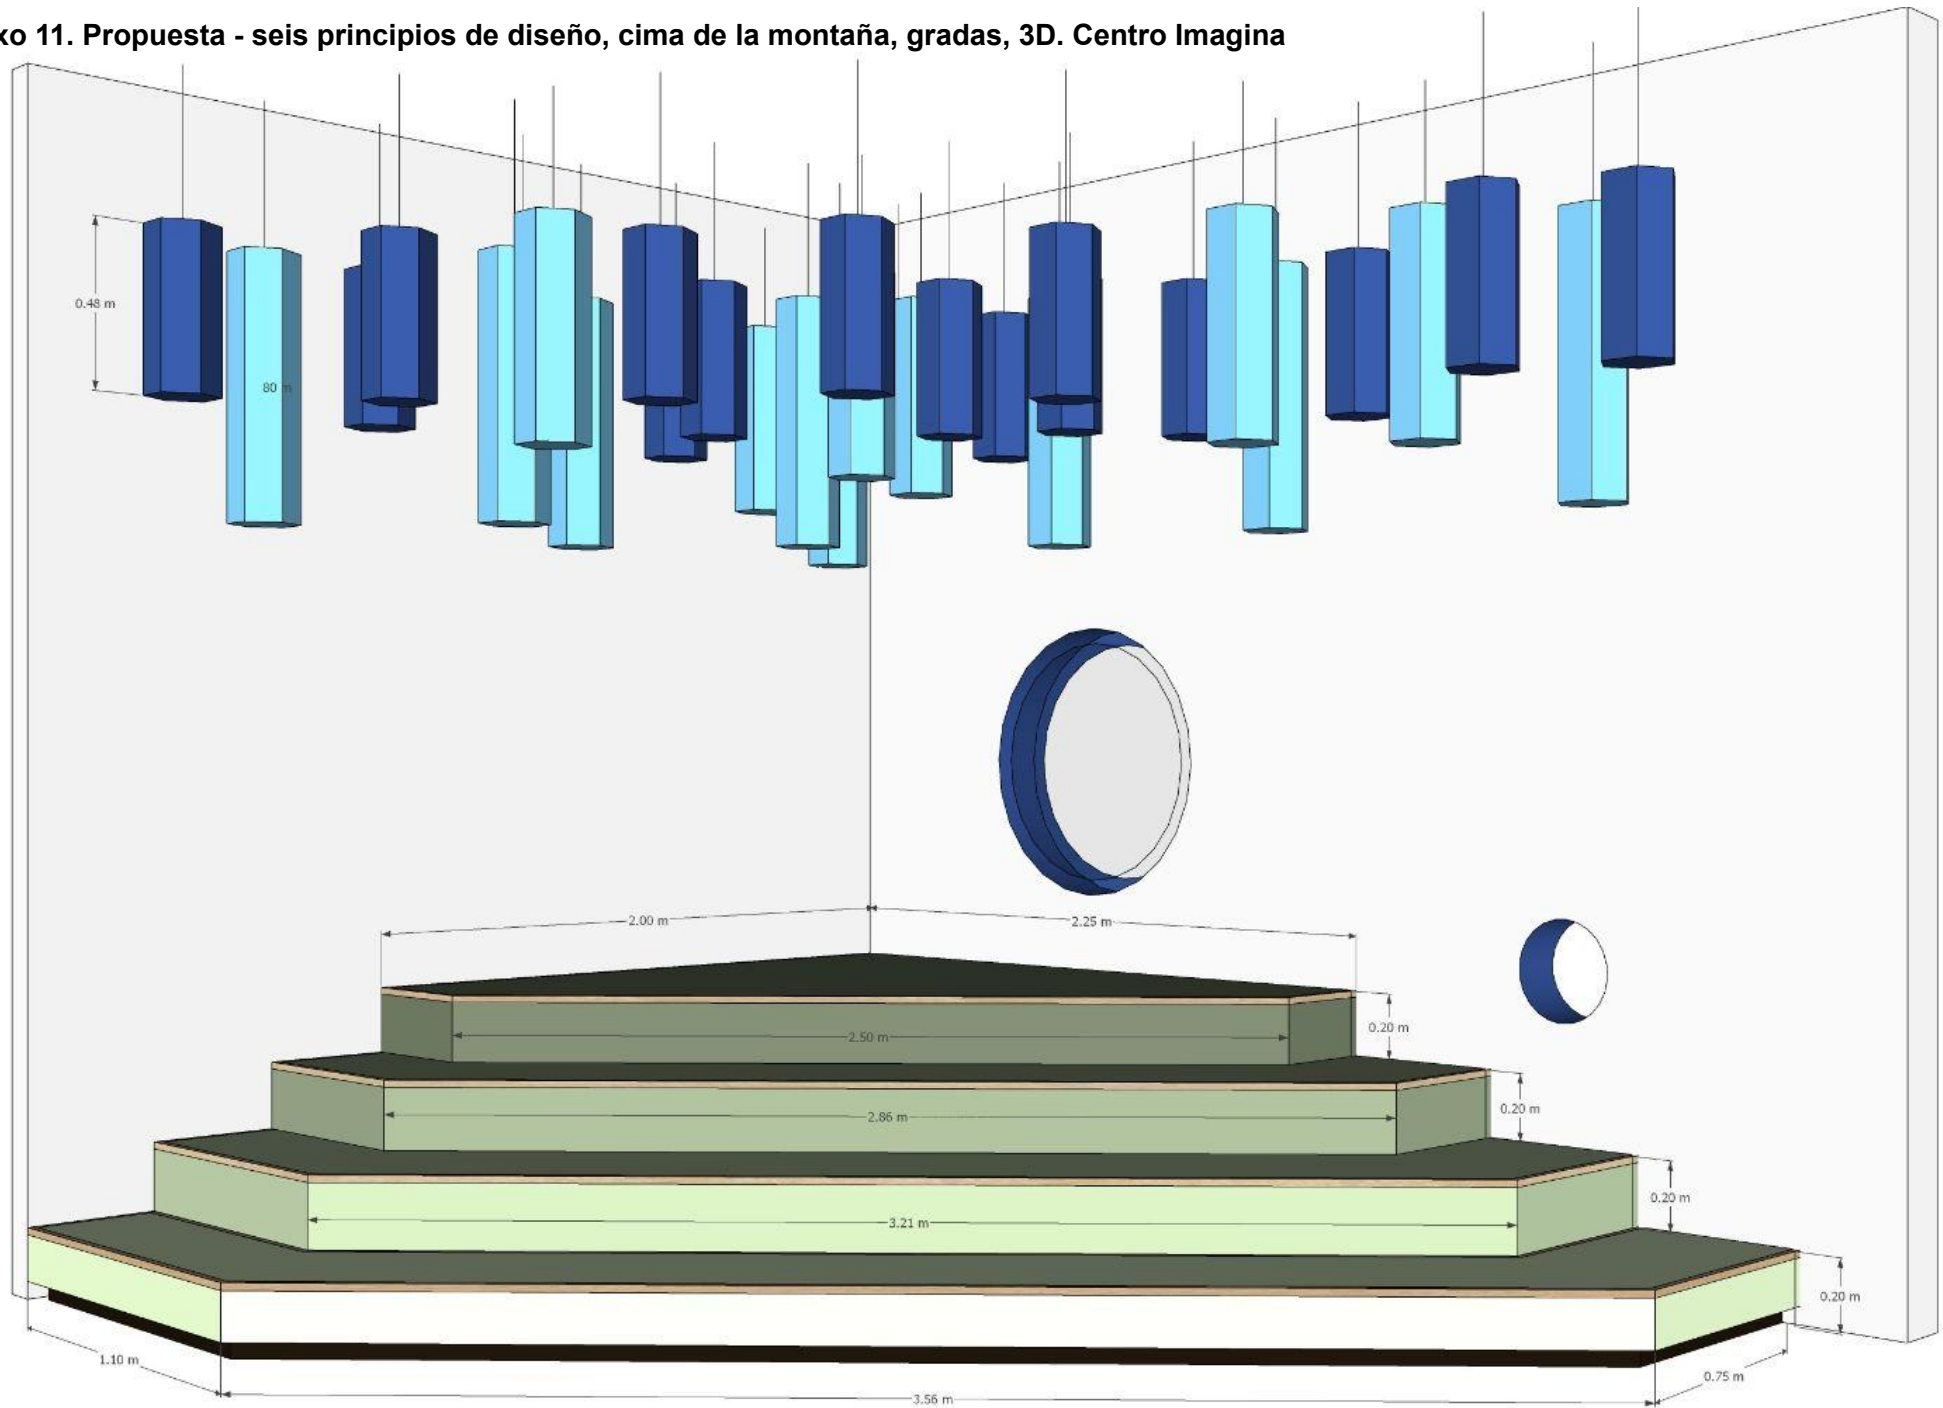


Anexo 12. Propuesta - seis principios de diseño, cima de la montaña, teatro, 3D. Centro Imagina

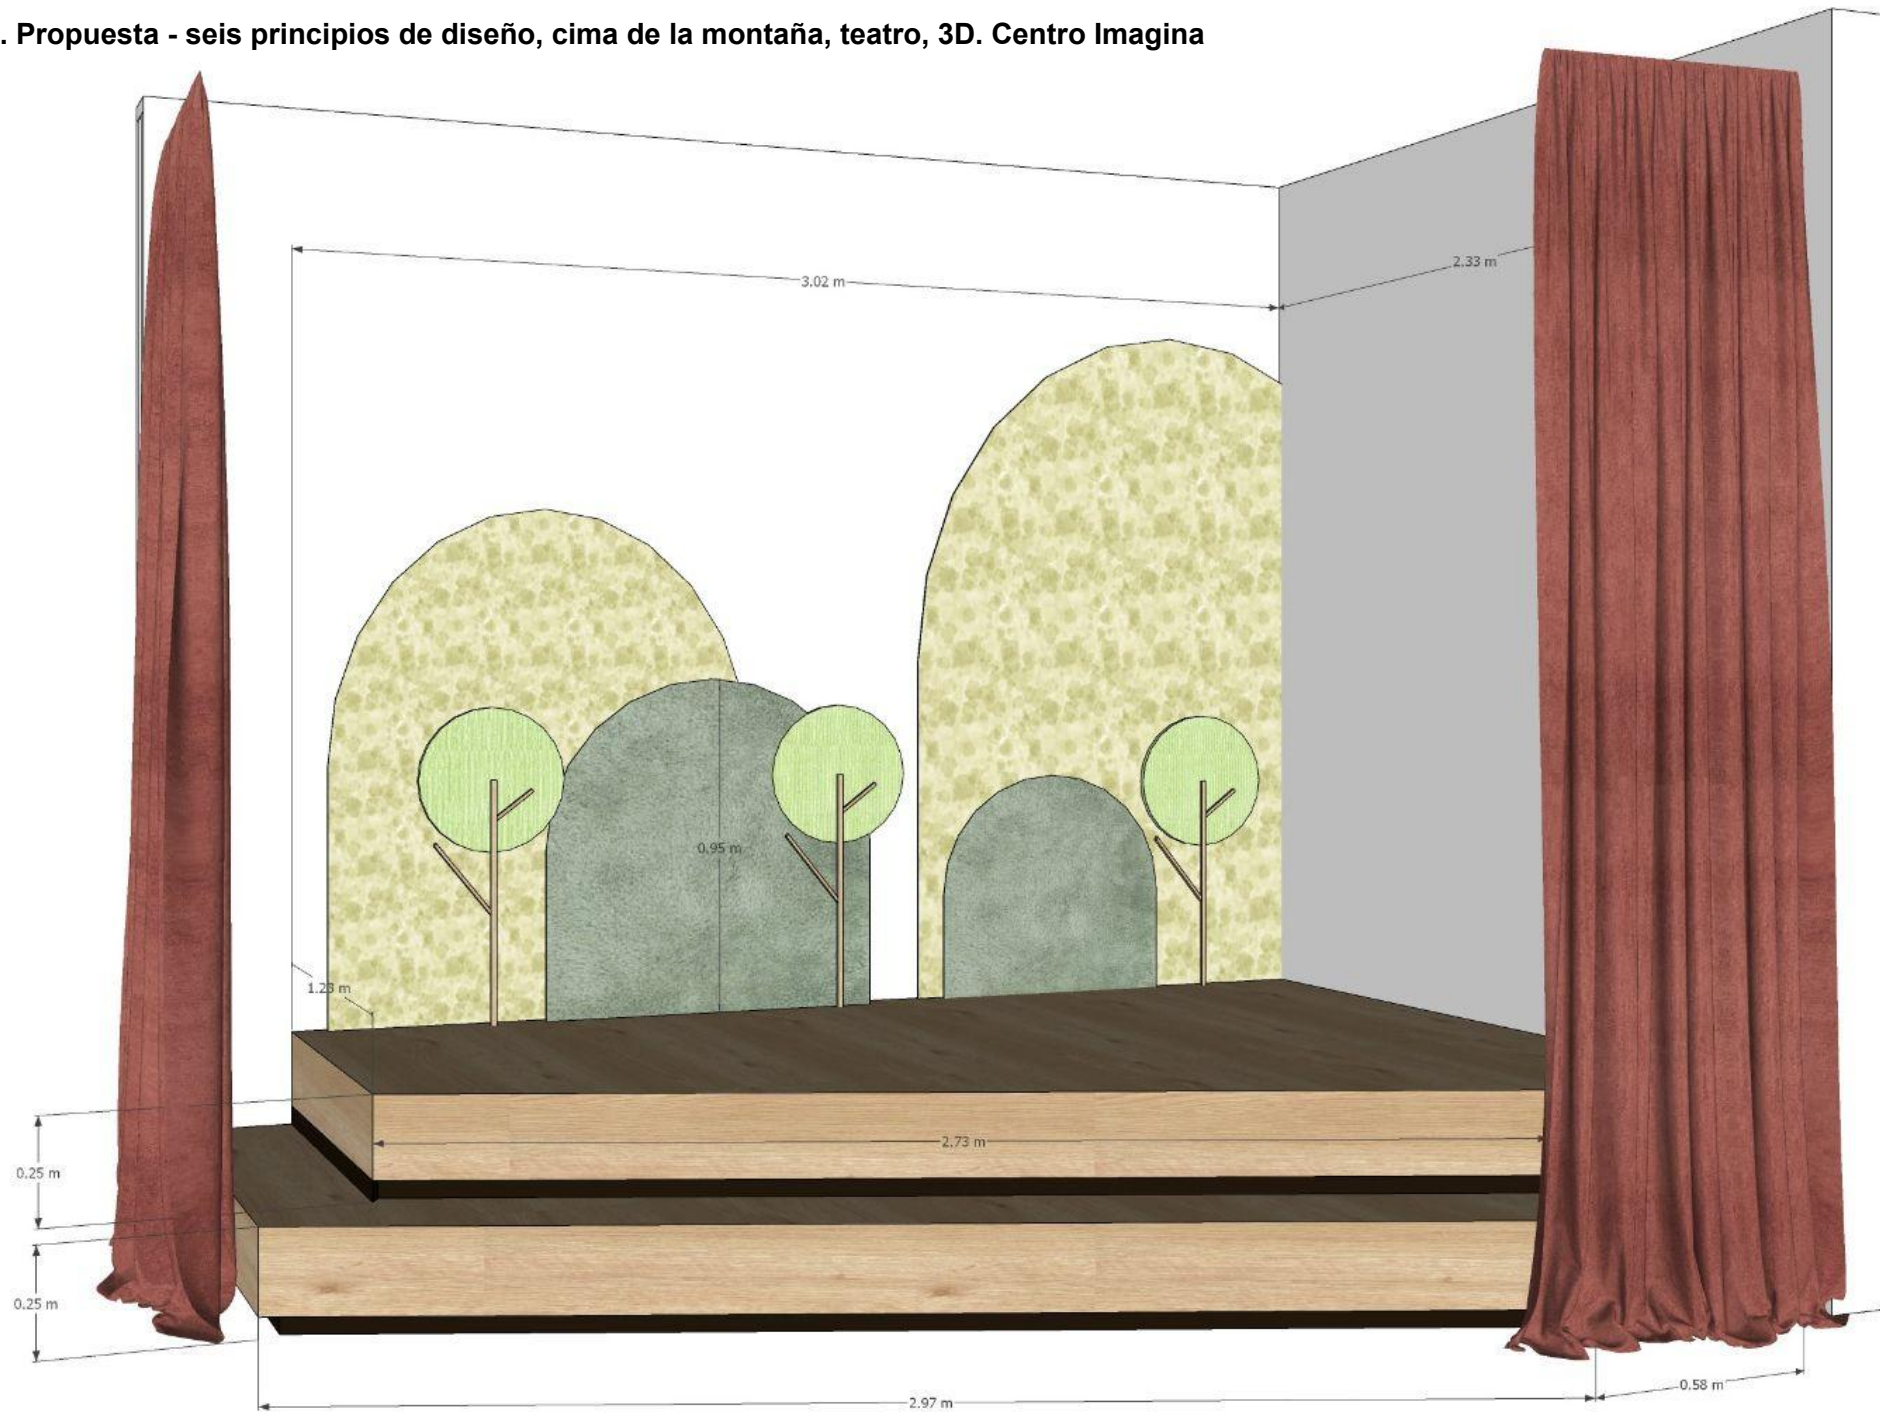


Anexo 13. Propuesta - seis principios de diseño, cima de la montaña, librero con tarima, 3D. Centro Imagina




Anexo 14. Propuesta - seis principios de diseño, cueva, armario. Centro Imagina

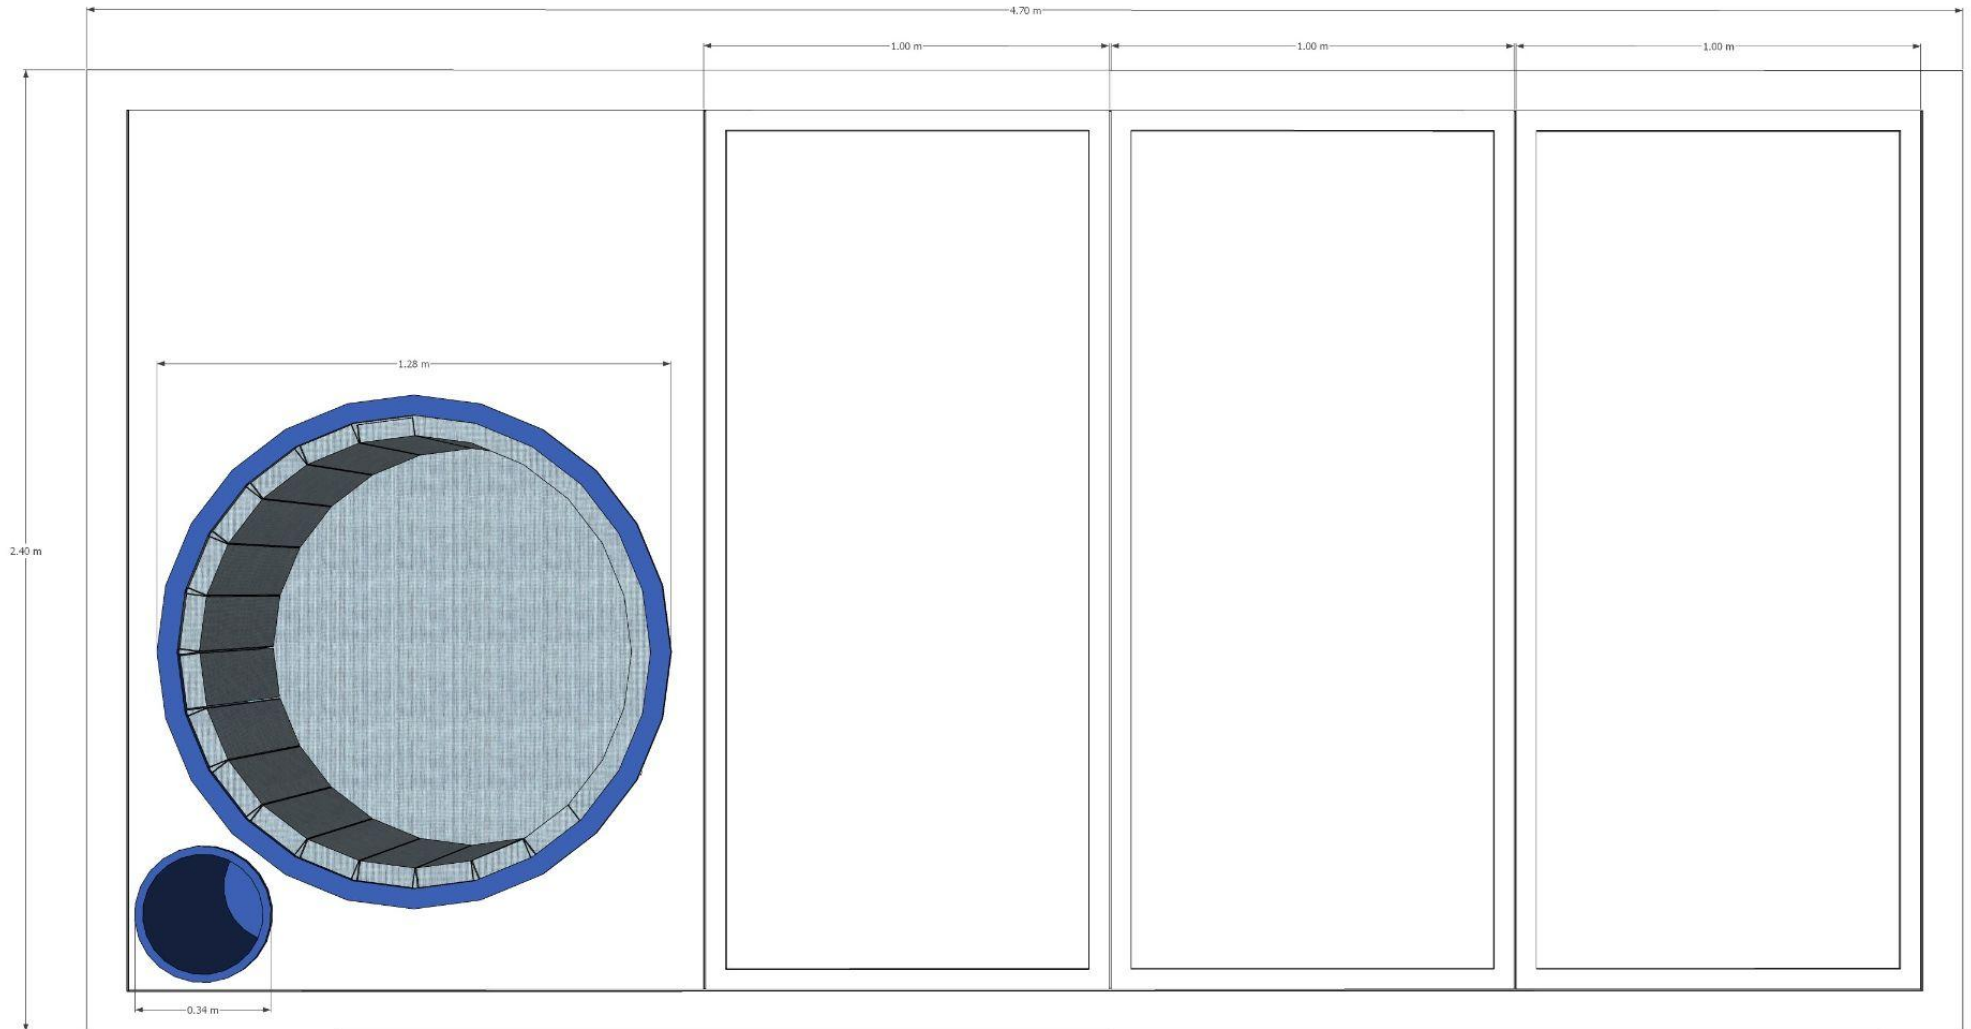

Anexo 15. Propuesta - seis principios de diseño, cueva, mueble zigzag. Centro Imagina

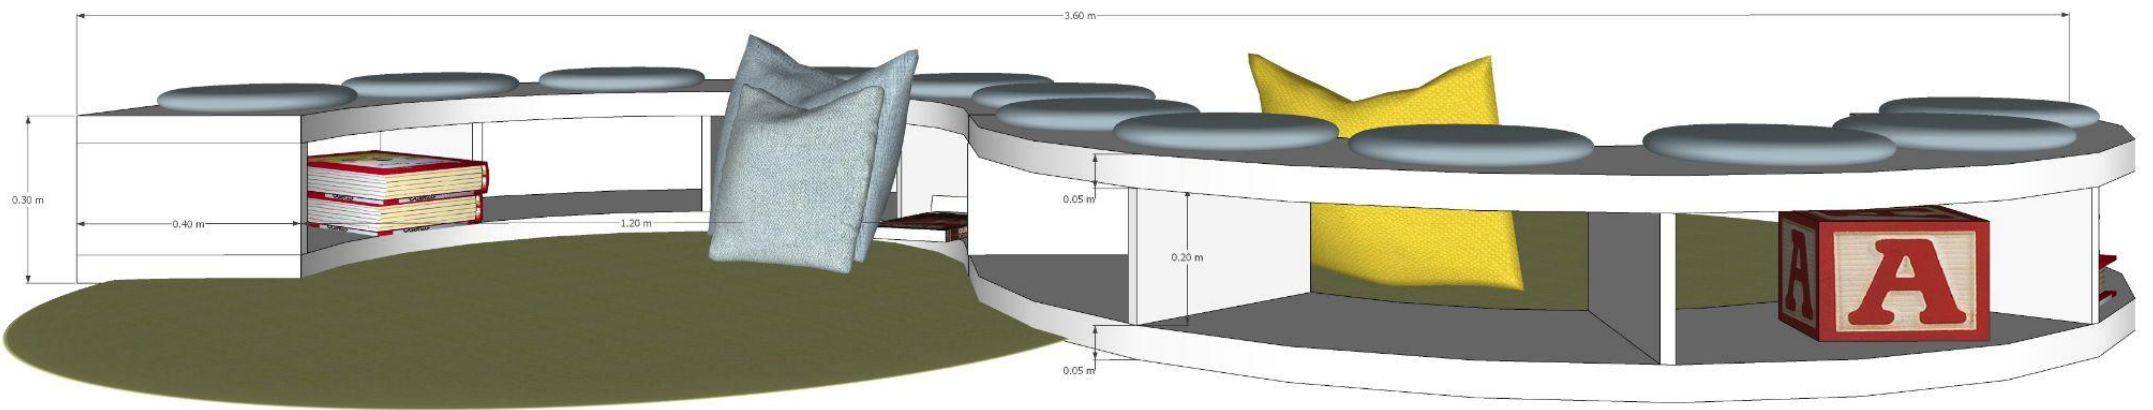


Anexo 16. Propuesta - seis principios de diseño, cueva, cunas. Centro Imagina

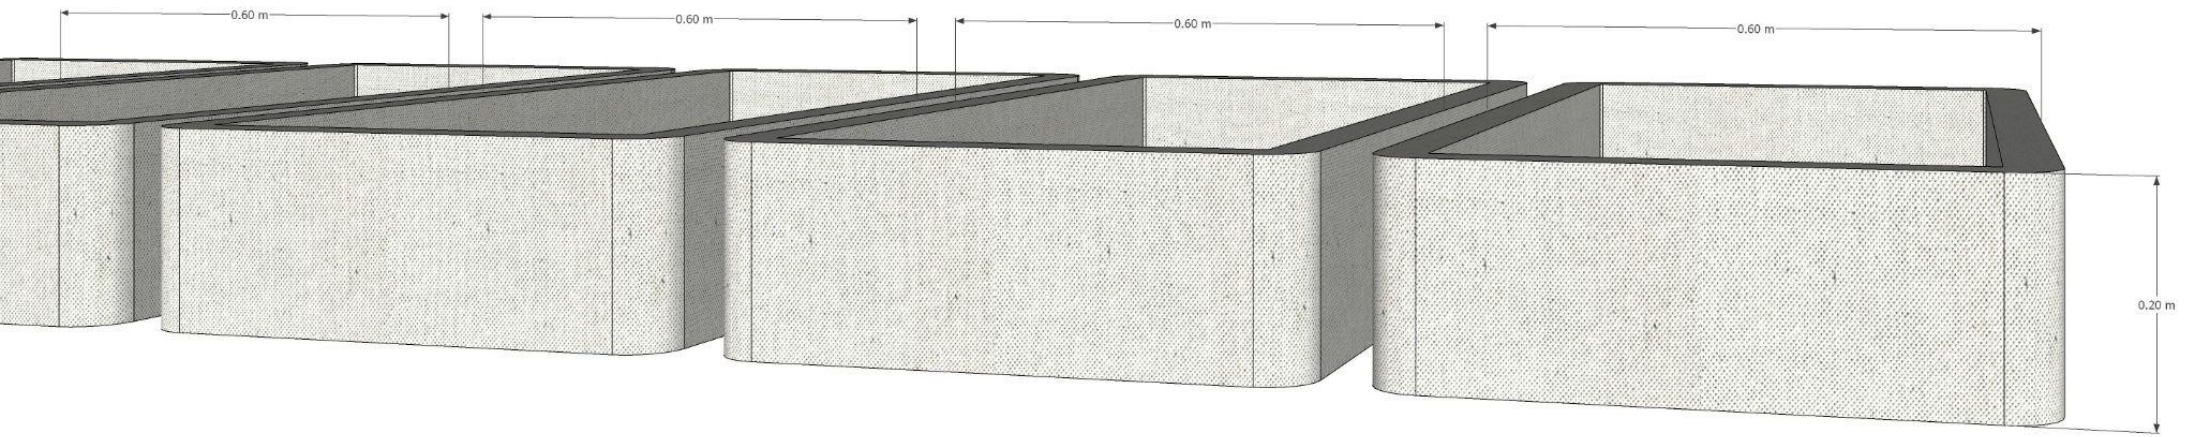


Anexo 17. Propuesta - seis principios de diseño, cueva, librero salones. Centro Imagina




Anexo 18. Propuesta - seis principios de diseño, cueva, librero bajo con asientos individuales. Centro Imagina

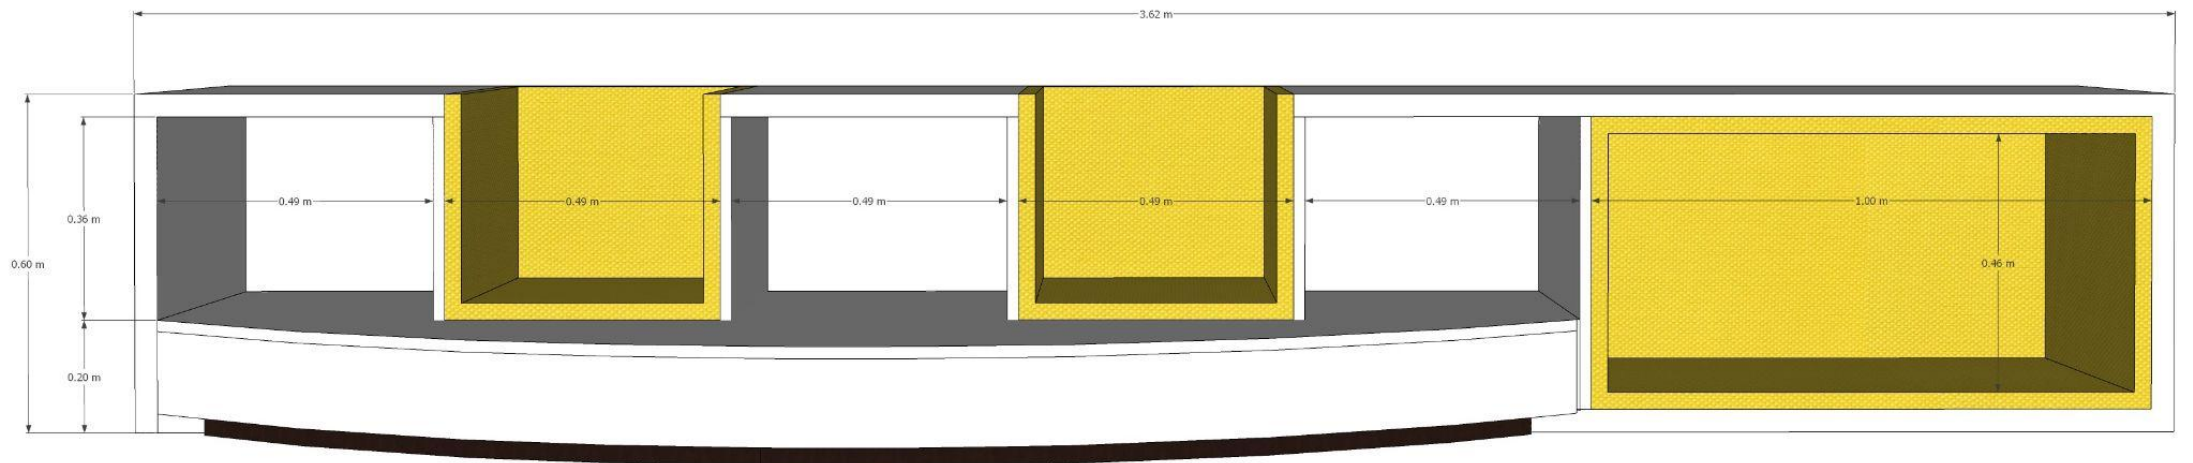


Anexo 19. Propuesta - seis principios de diseño, corro, mesas y sillas para salones. Centro Imagina

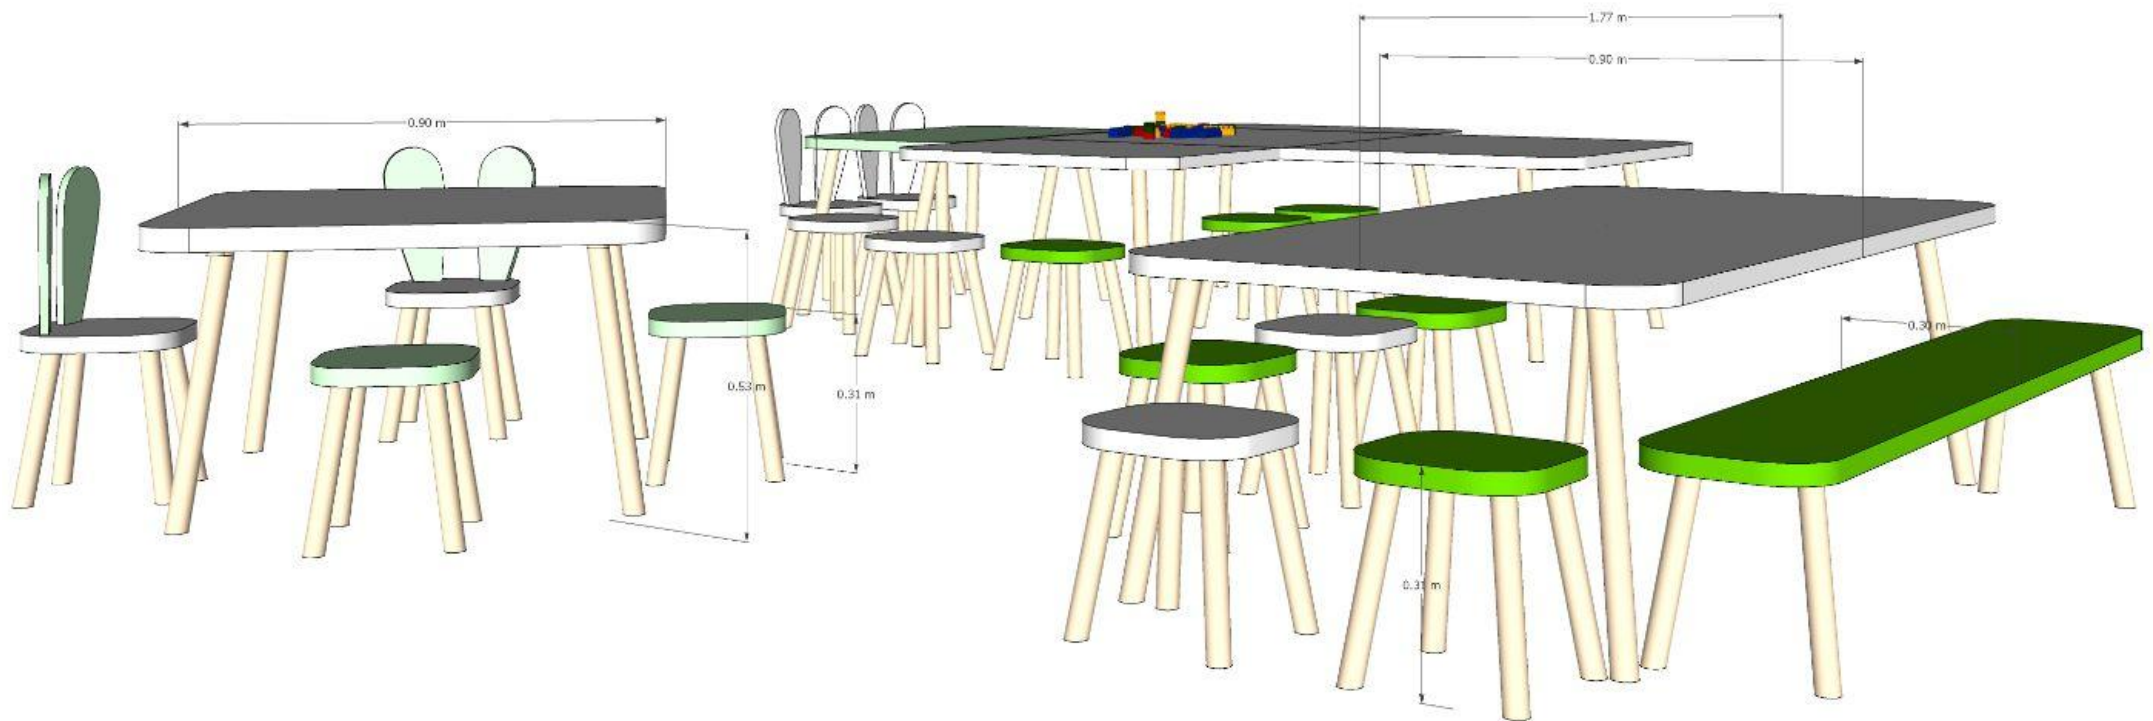

Anexo 20. Propuesta - seis principios de diseño, manantial, mueble multiusos de comedor. Centro Imagina

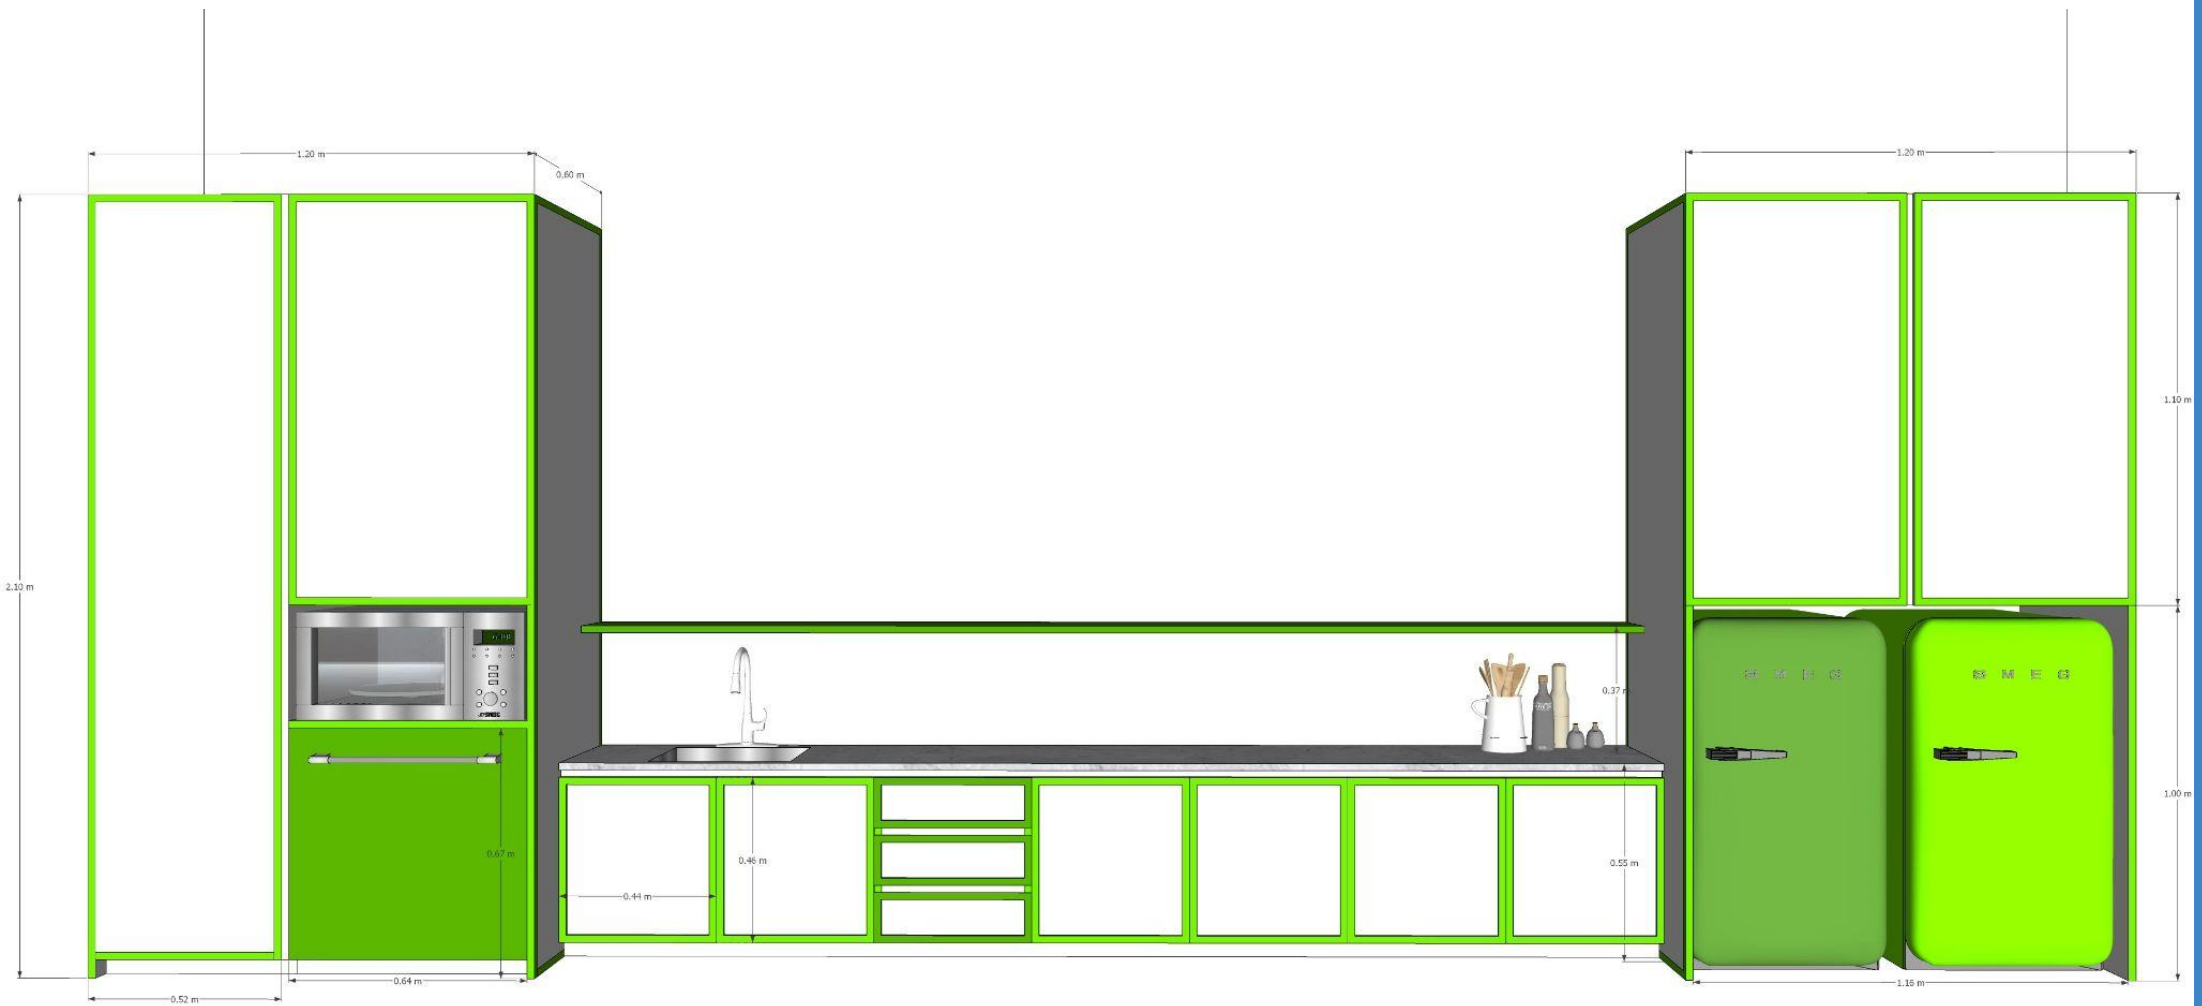

Anexo 21. Propuesta - seis principios de diseño, manantial, mesas de exterior. Centro Imagina

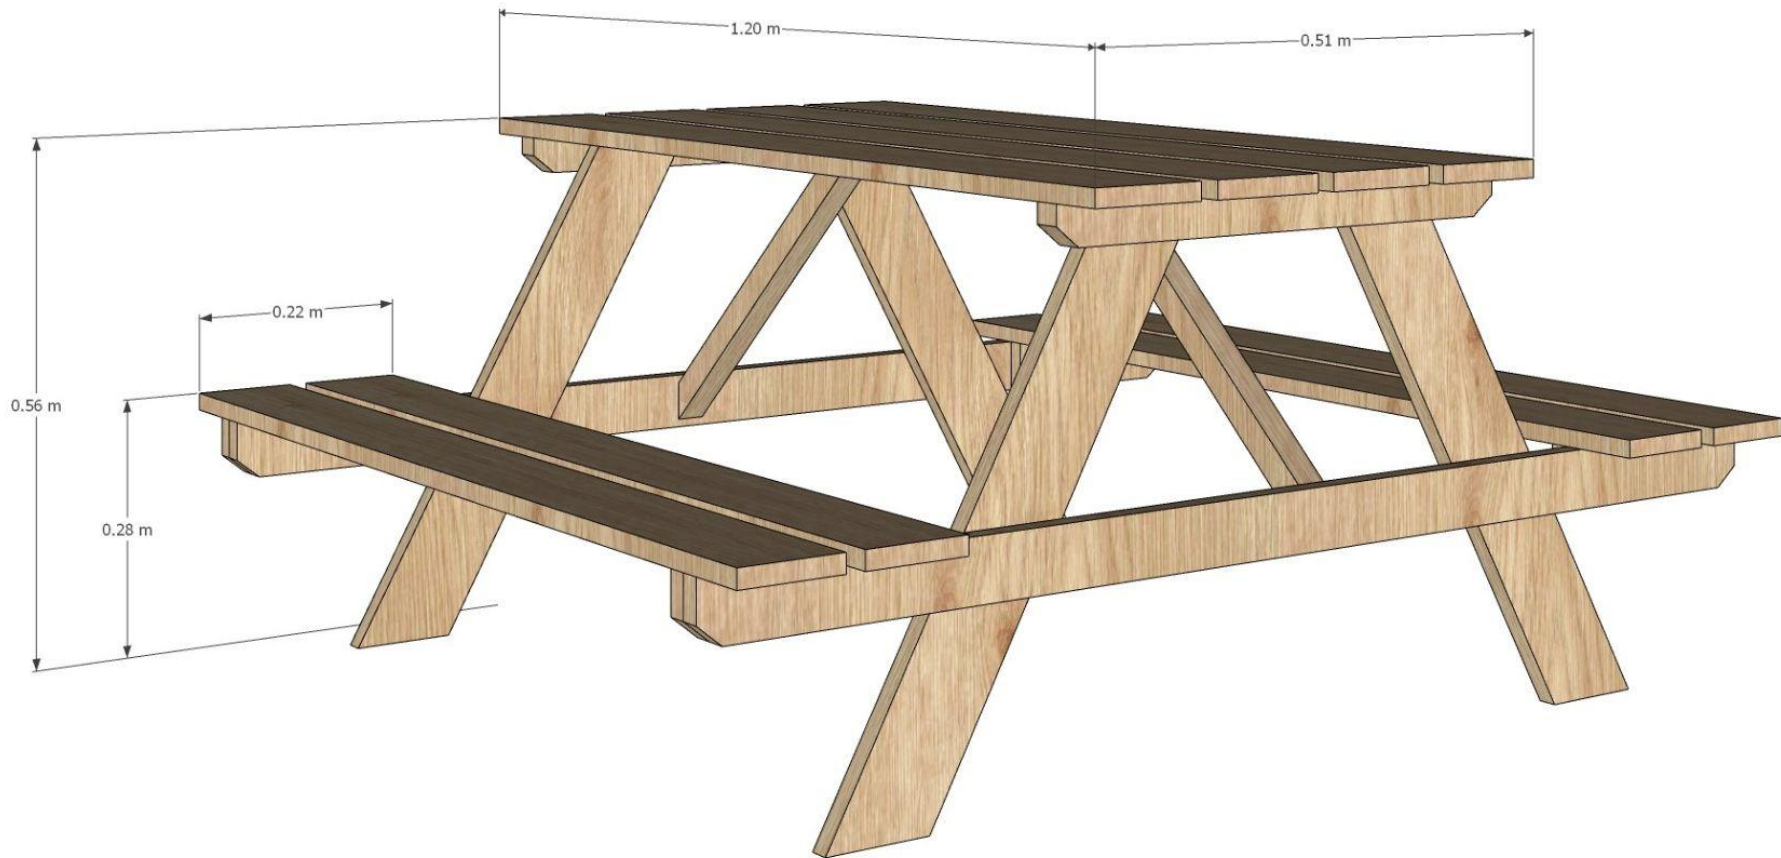


Anexo 22. Propuesta - seis principios de diseño, manos a la obra, caballetes y mesas de exterior. Centro Imagina




Anexo 23. Propuesta - seis principios de diseño, manos a la obra, huerto. Centro Imagina




Anexo 24. Propuesta - seis principios de diseño, ¡arriba! módulos de colores. Centro Imagina

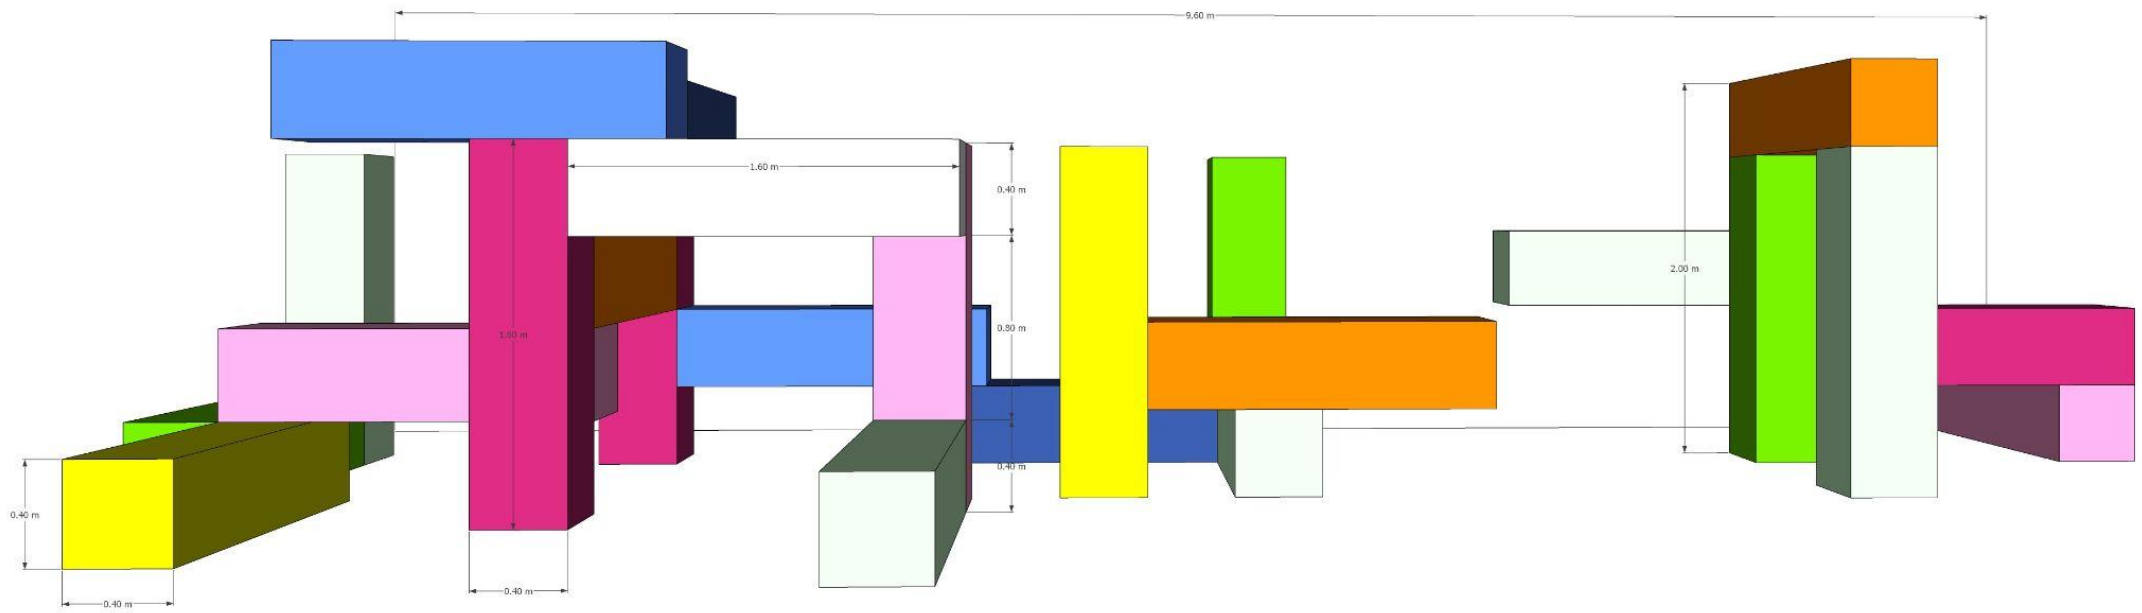


Anexo 25. Propuesta - seis principios de diseño, ¡arriba! colchonetas. Centro Imagina

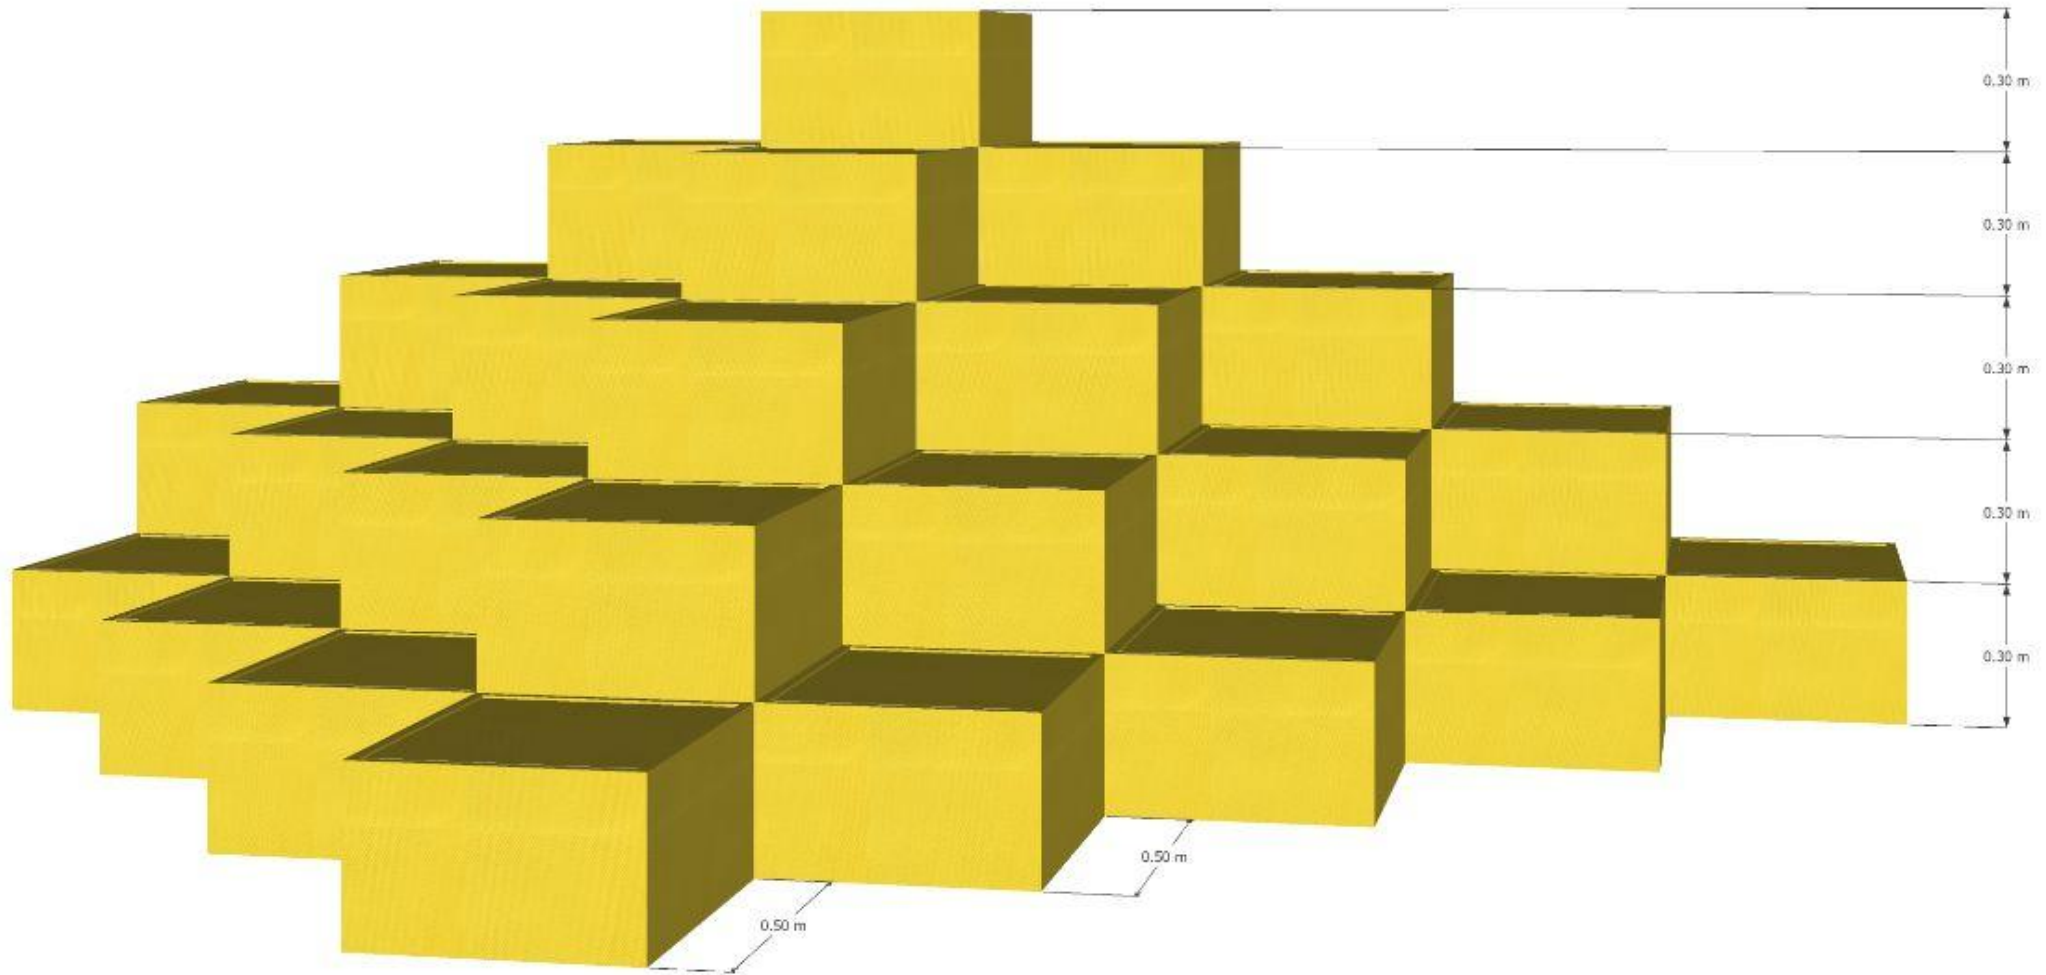

Anexo 26. Propuesta - seis principios de diseño, ¡arriba! obstáculos. Centro Imagina

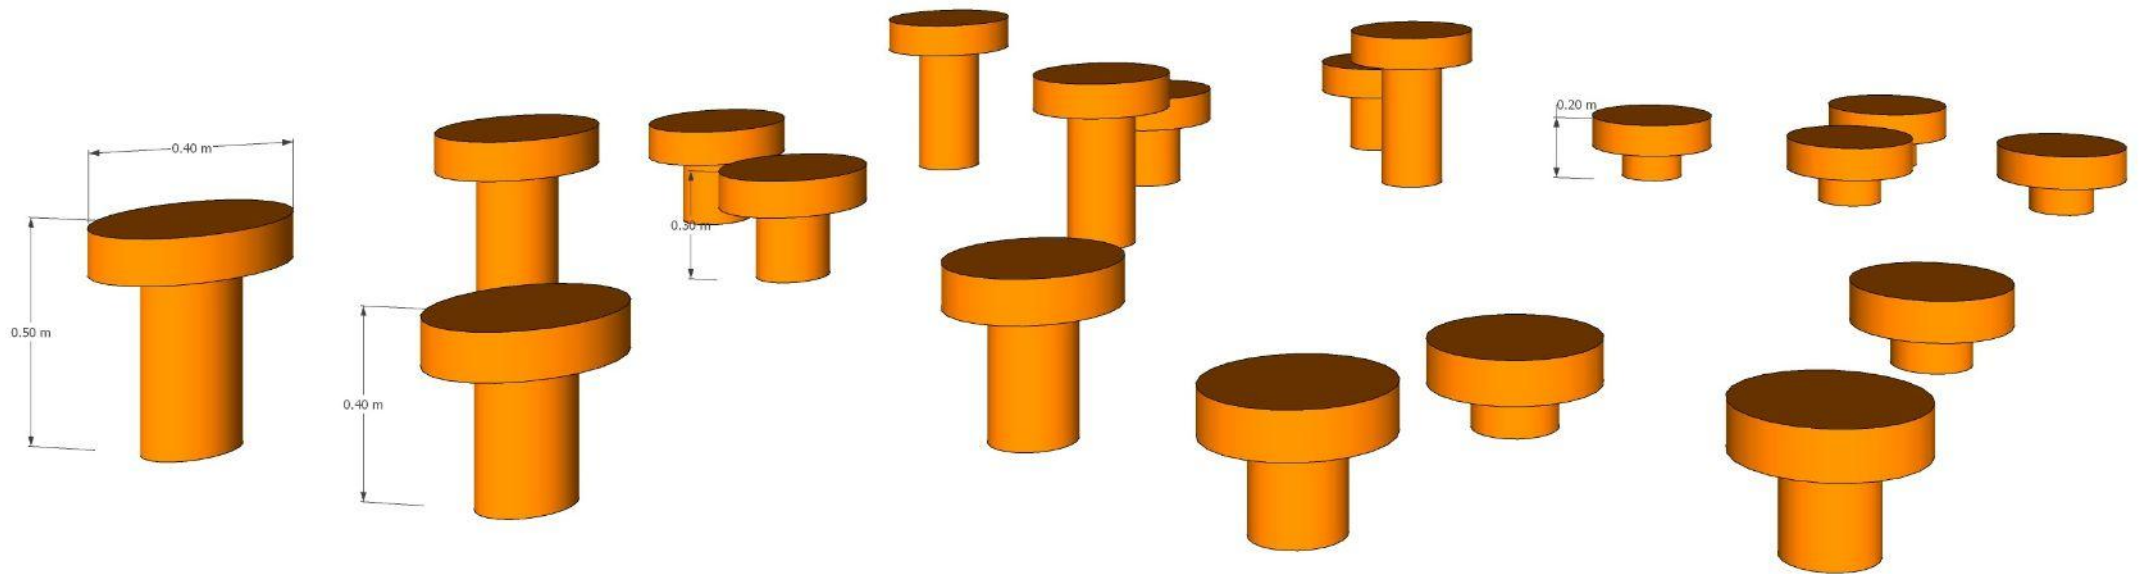

Anexo 27. Propuesta - seis principios de diseño, ¡arriba! pared de escalar. Centro Imagina

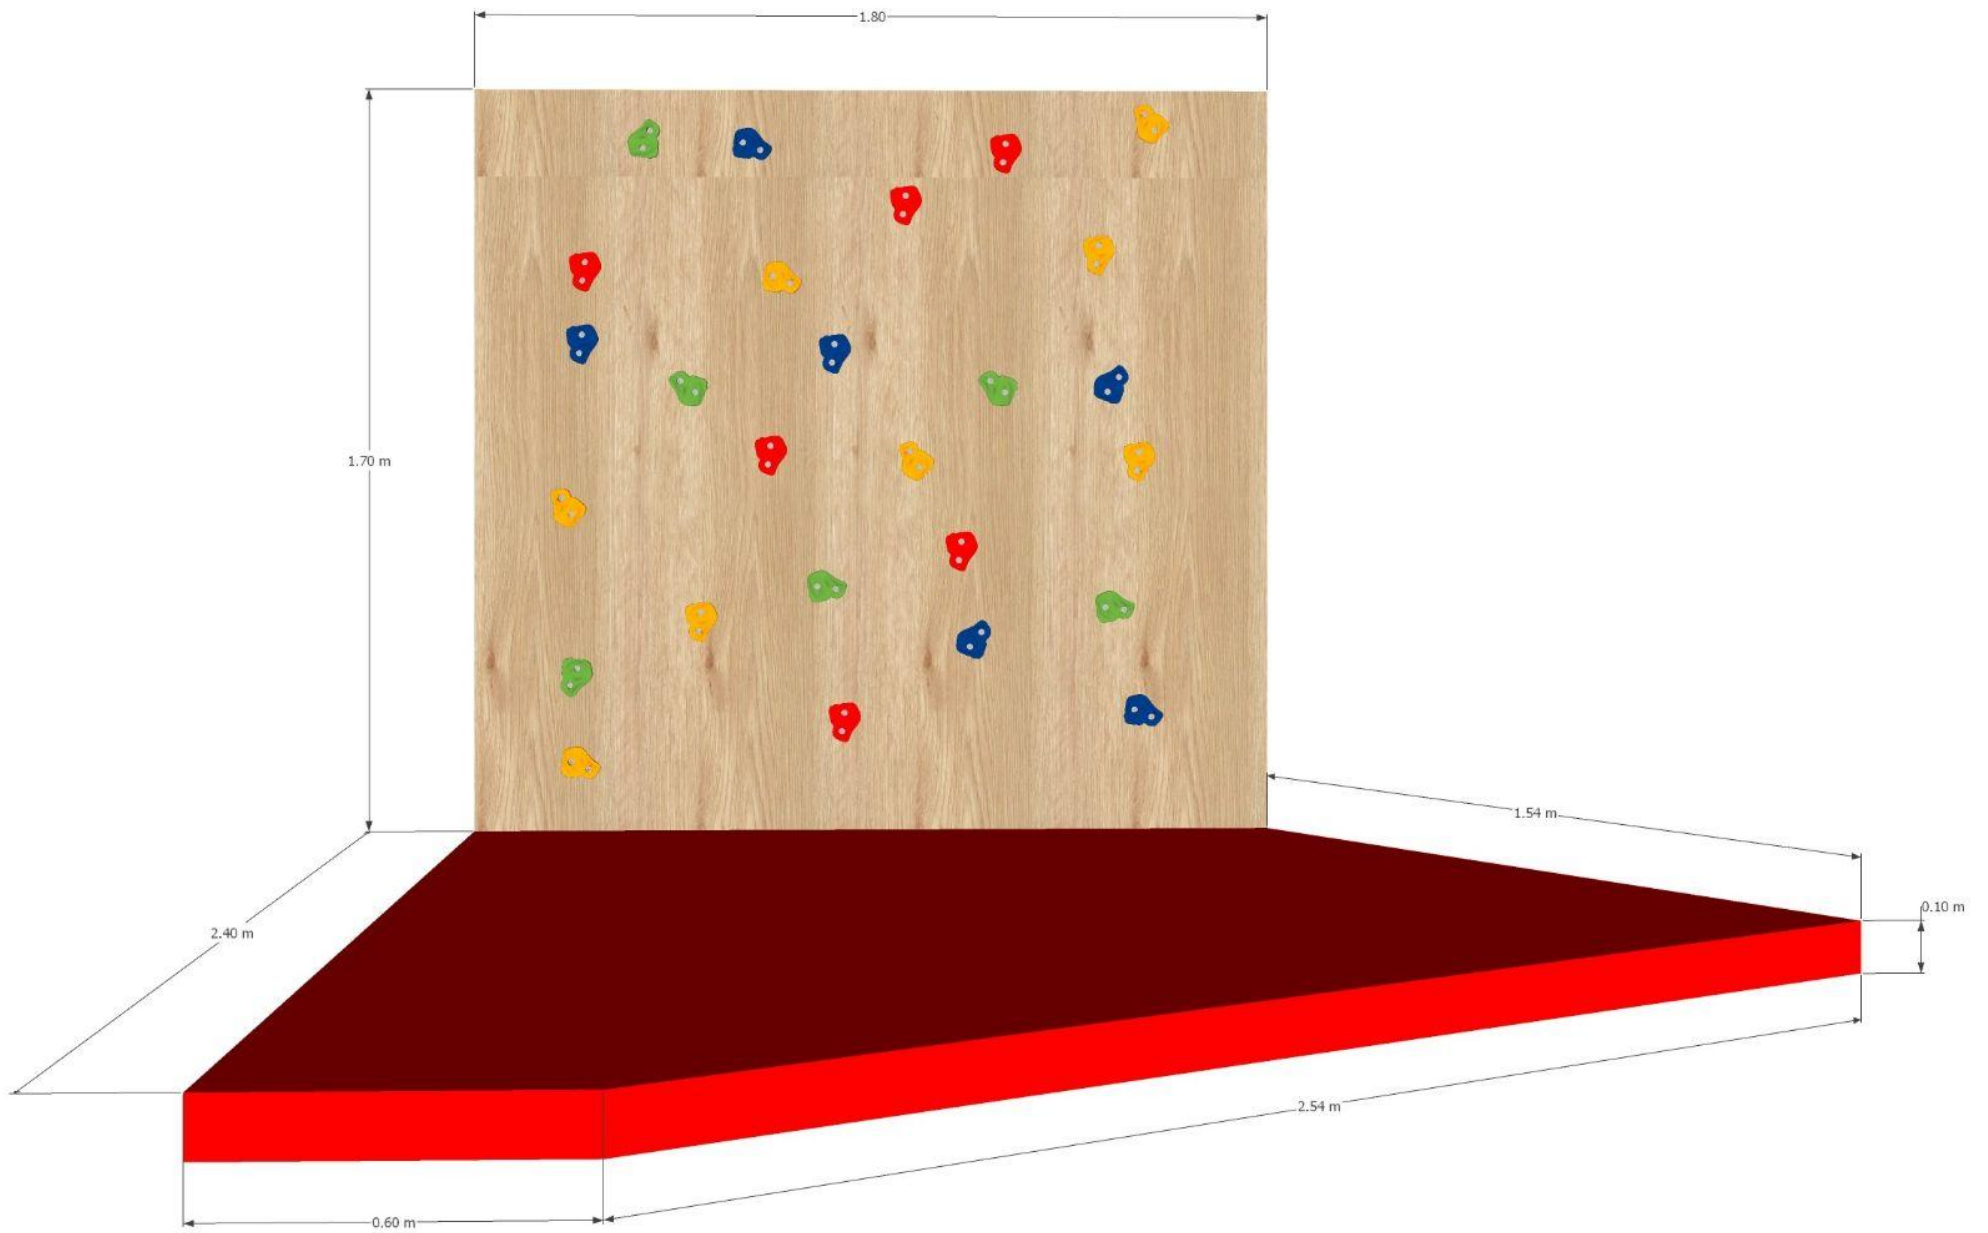

Anexo 28. Propuesta - seis principios de diseño, ¡arriba! colchonetas de interior. Centro Imagina

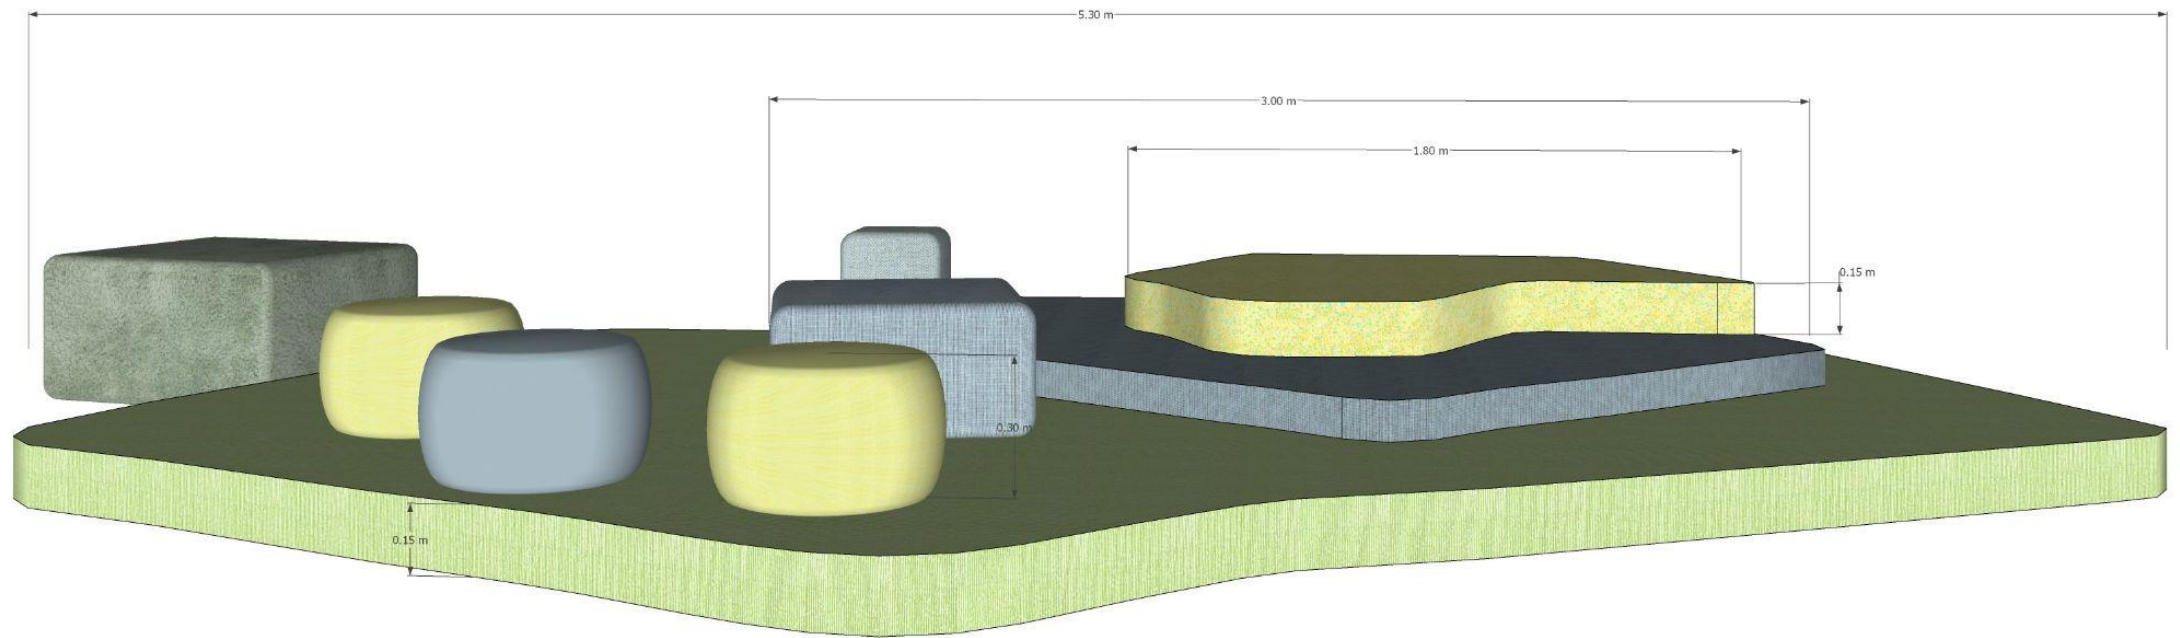




Figura 1: *Reddit - Dive into anything.*