

detall façana secció
e 1/20

7. Paviment sintètic de linòlium

6. Morter o cola d'adherència

15. Aplacat de pedra sostingut amb perfil·leria tècnica en horitzontal del tipus acer inoxidable amb plaques de 3 cm de gruix i preparades per a rebre l'ancoratge

16. Conductes d'instal·lacions diverses: climatització, electricitat, etc.

9. Revestiment amb fusta baquelitzada adherida al guix laminat

13. Fusteria d'acer inoxidable acabat mat i vidres dobles de seguretat amb composició 6+butiral transparent+6+cambra 10 mm+8 mm per interior segellat amb silicona estructural

14. Perfil·leria estructural d'ancoratge al forjat

12. Llums encastrats de baix consum

11. Sostre amb perfil·leria d'alumini lacada amb aïllament acústic sostingut amb sistema antivibratori al forjat

10. Taulers de fusta baquelitzada

9. Revestiment amb fusta baquelitzada adherida al guix laminat

8. Extradossat de barandat en sec tipus guix laminat amb aïllament a base de llana de roca de 4 cm de gruix

3. Tub de drenatge perimetral

2. Sabata de fonamentació de formigó armat


1. Terreny natural

4. Barrera antihumitat amb pedra de riu de 40 mm de diàmetre i làmina de polietilè


5. Solera de regularització de 10 cm de gruix de formigó autonivellant

6. Morter o cola d'adherència

7. Paviment sintètic de linòlium

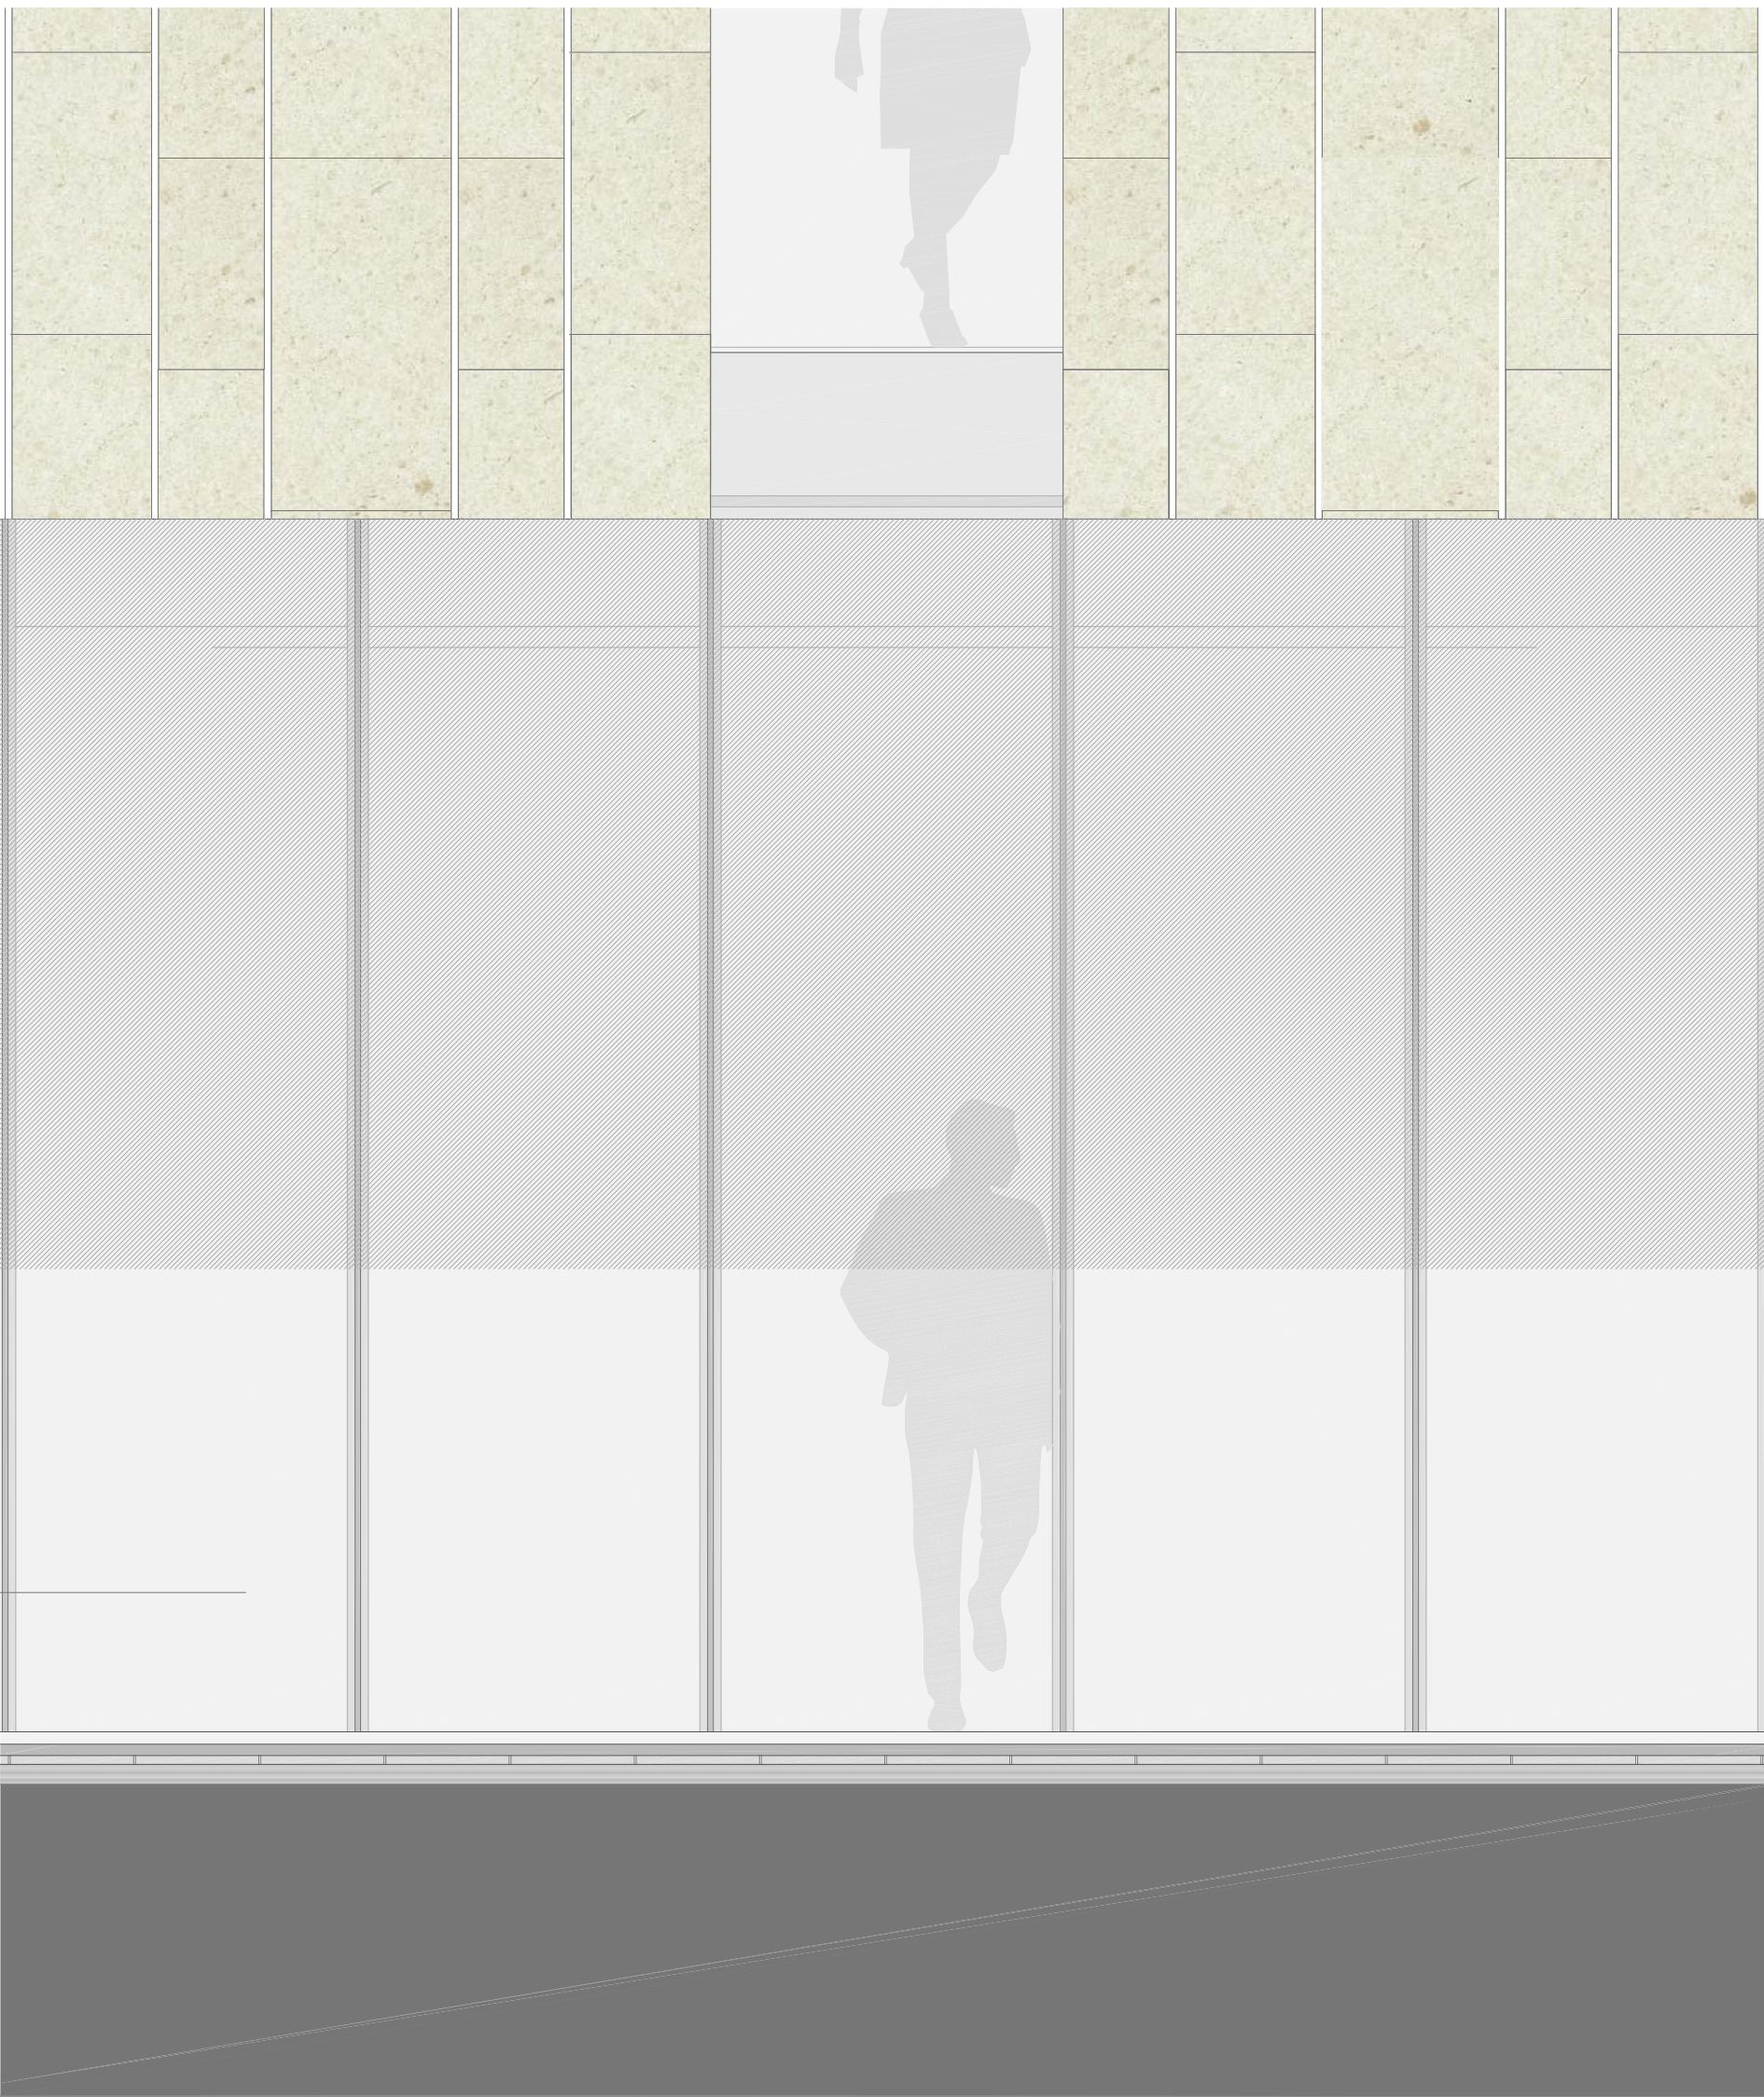

detall façana alçat
e 1/20

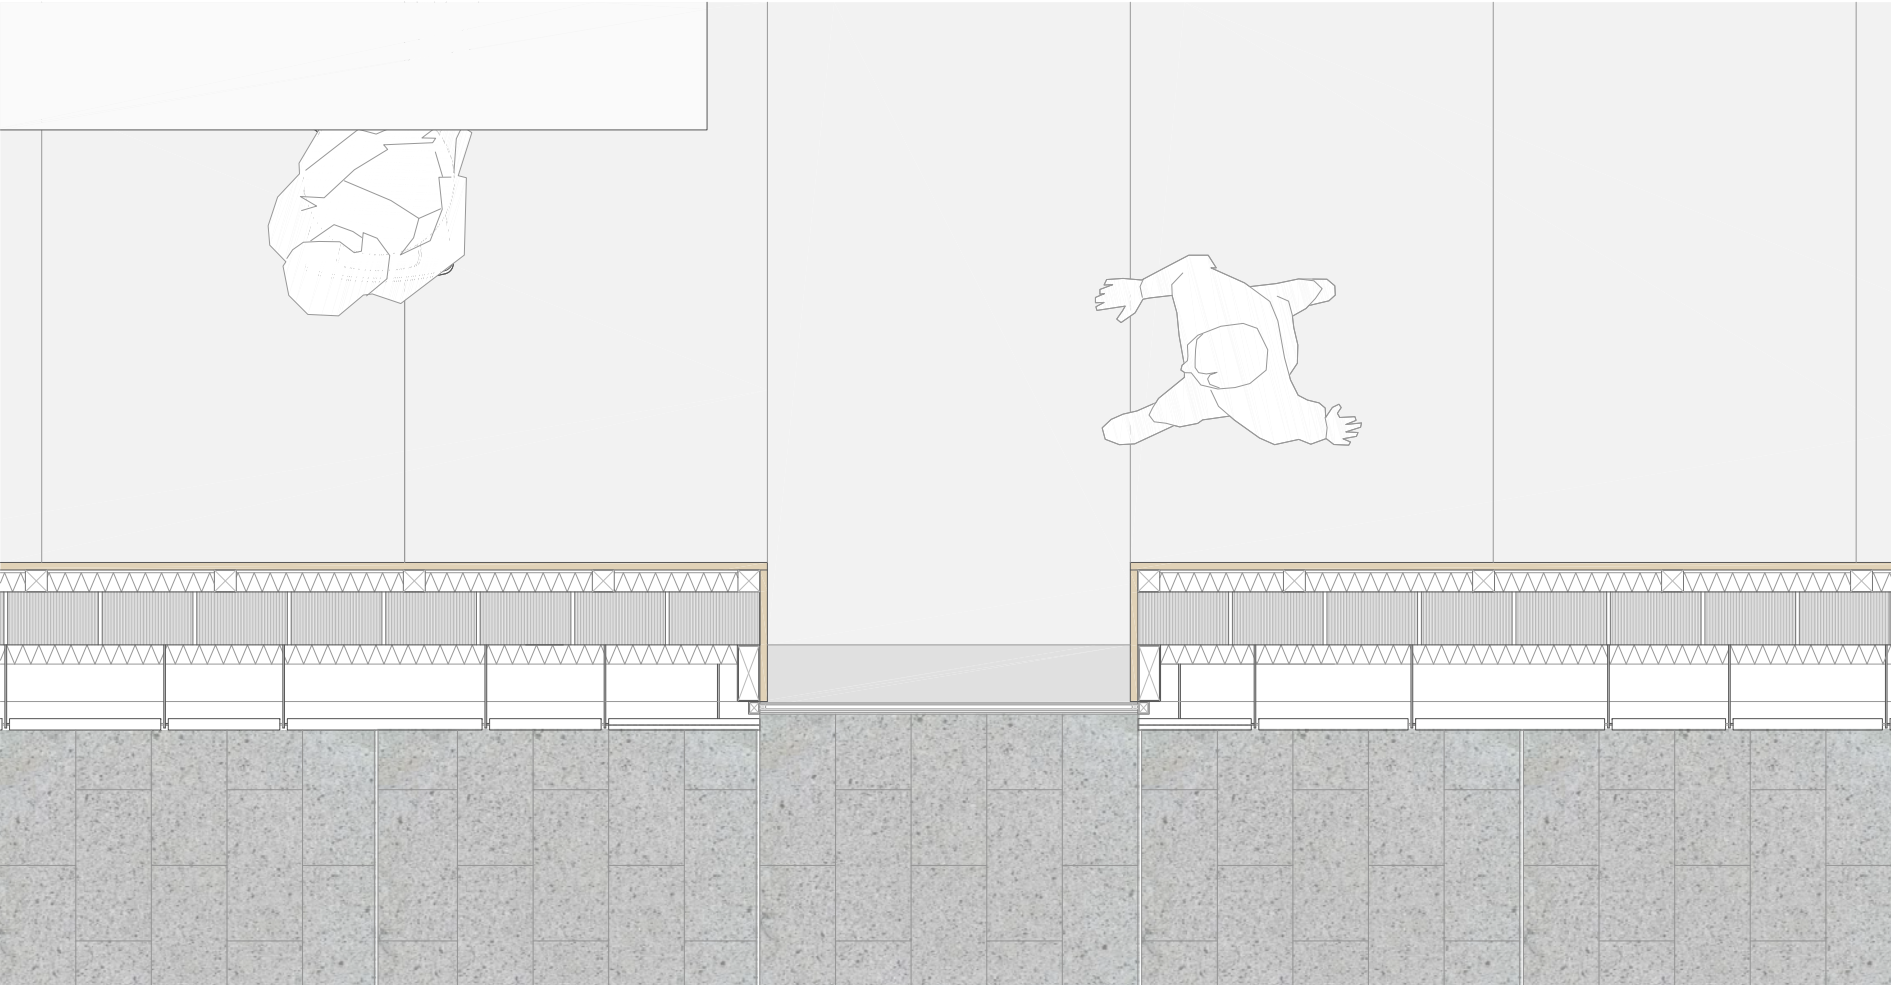

detall façana planta
e 1/20

