



ALÇAT


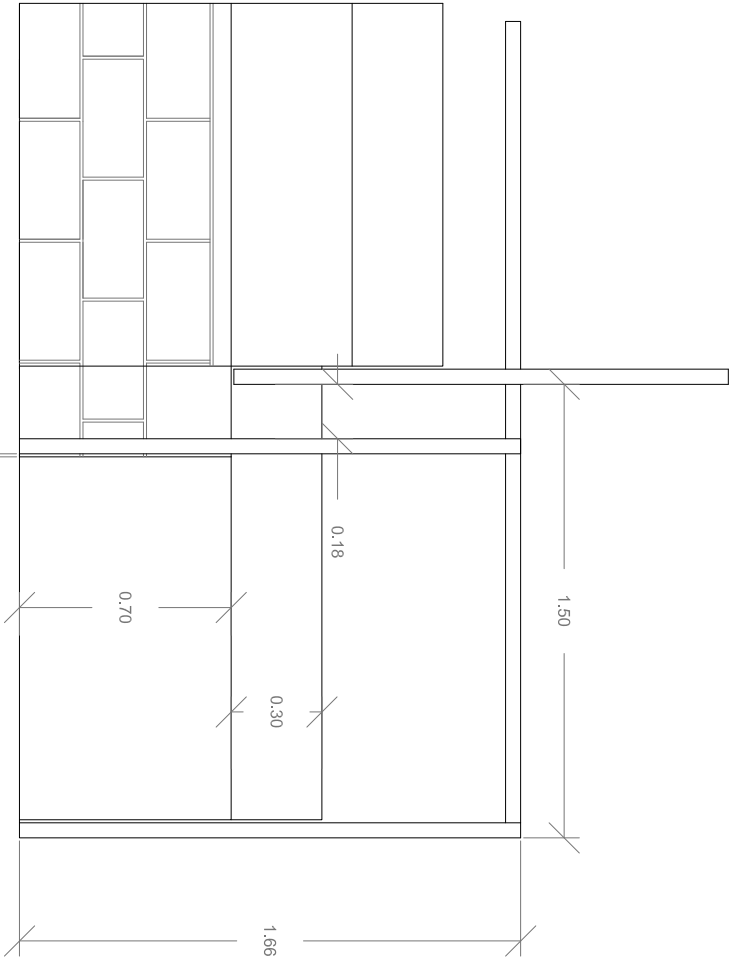


PERFIL

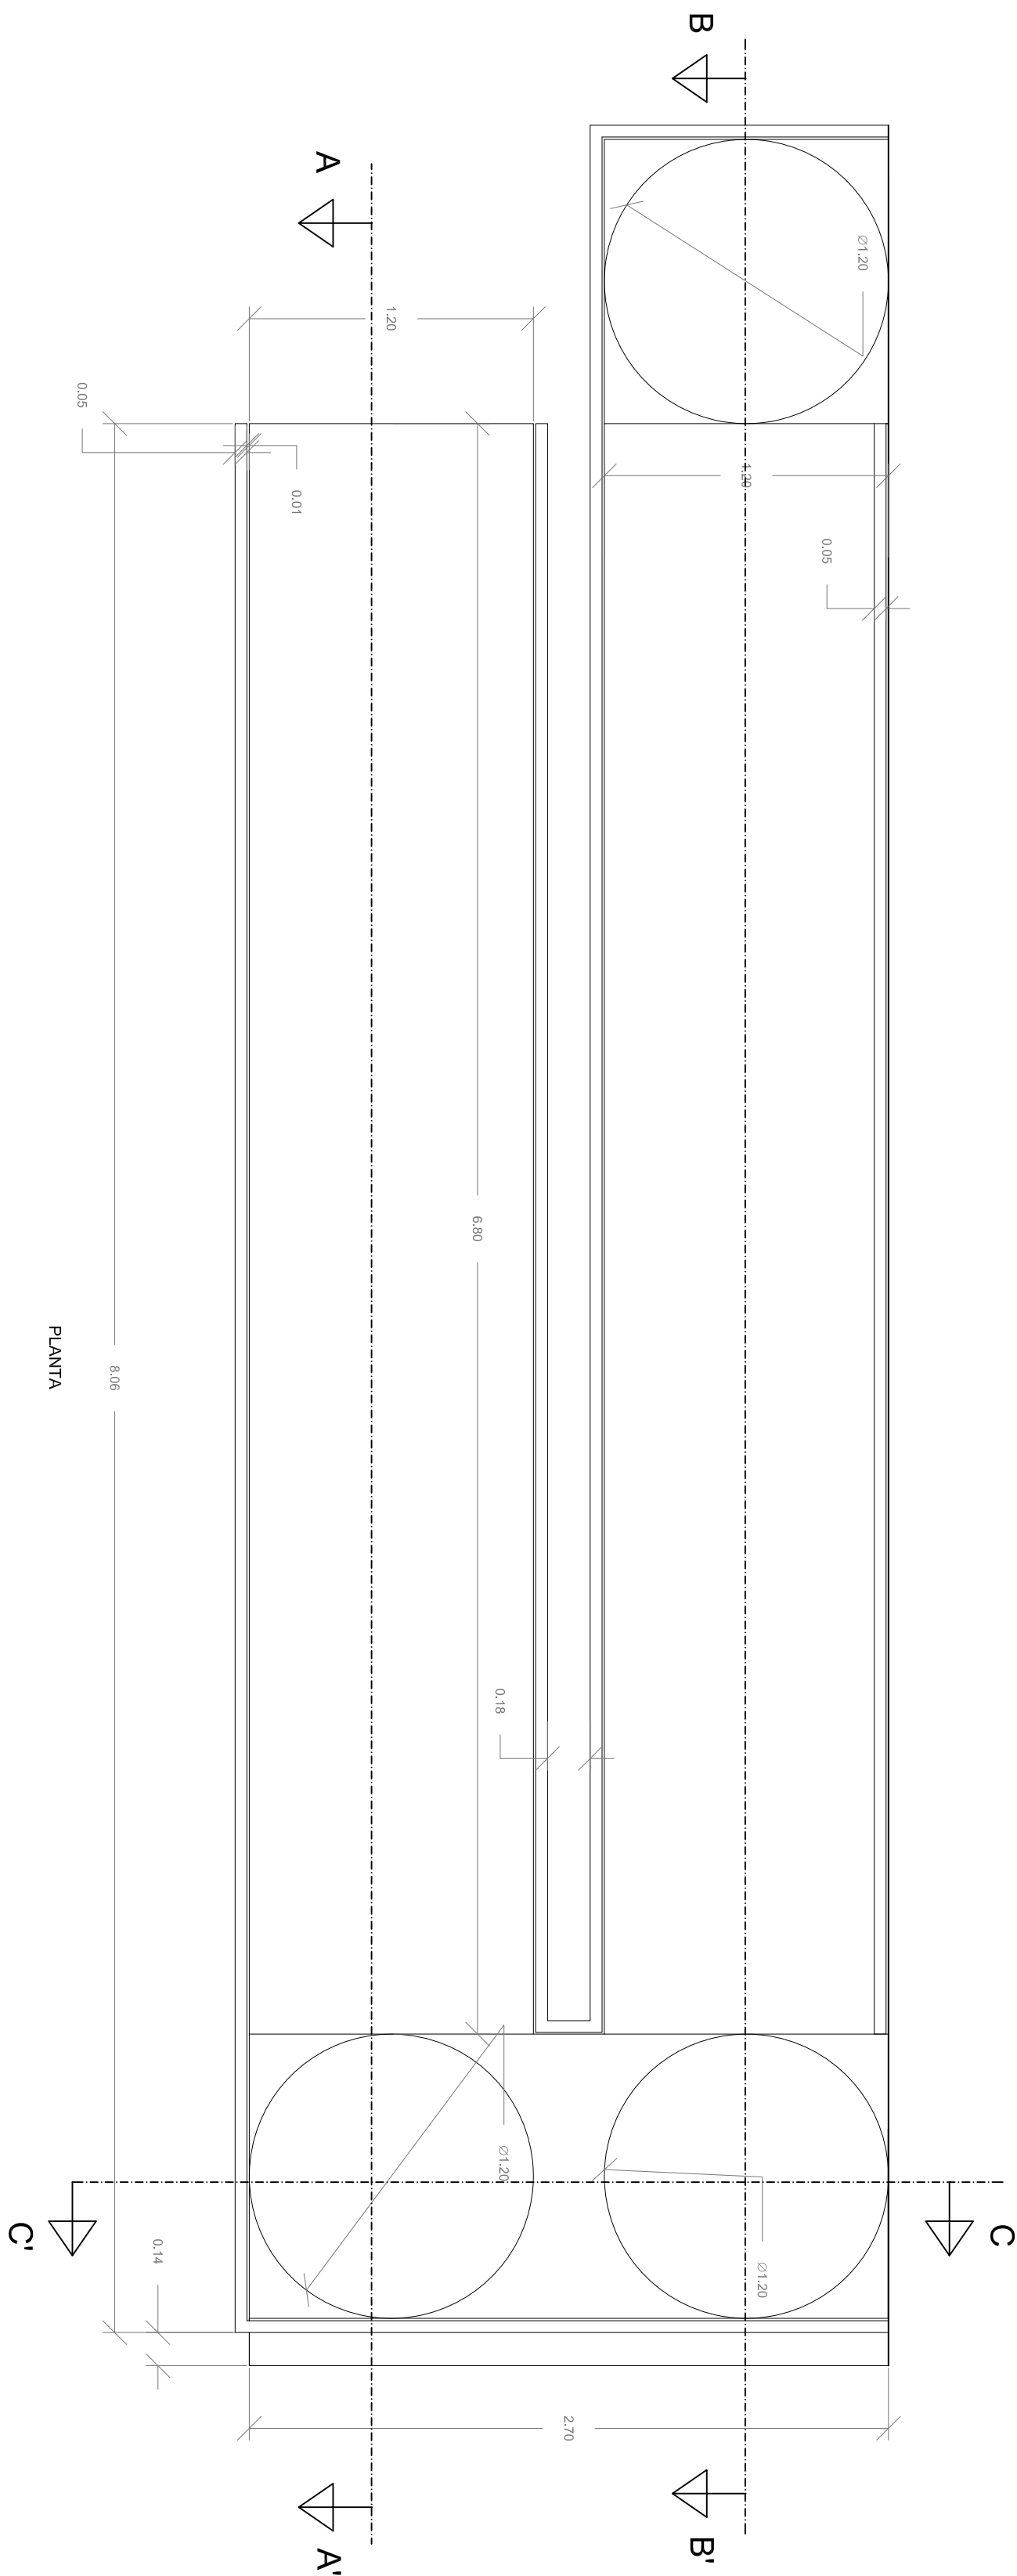


PLANTA

SECCIÓ C-C

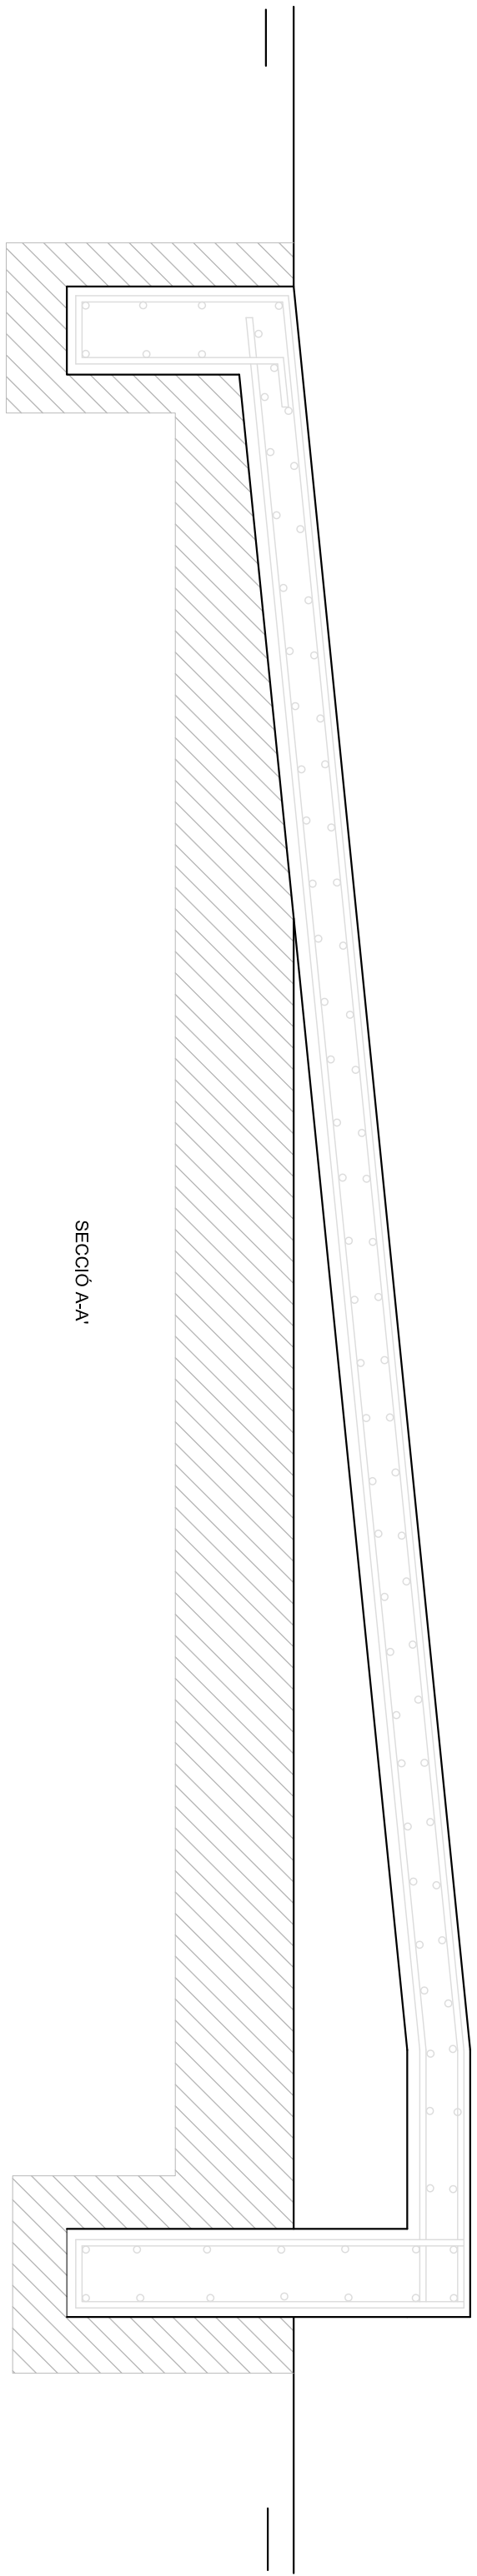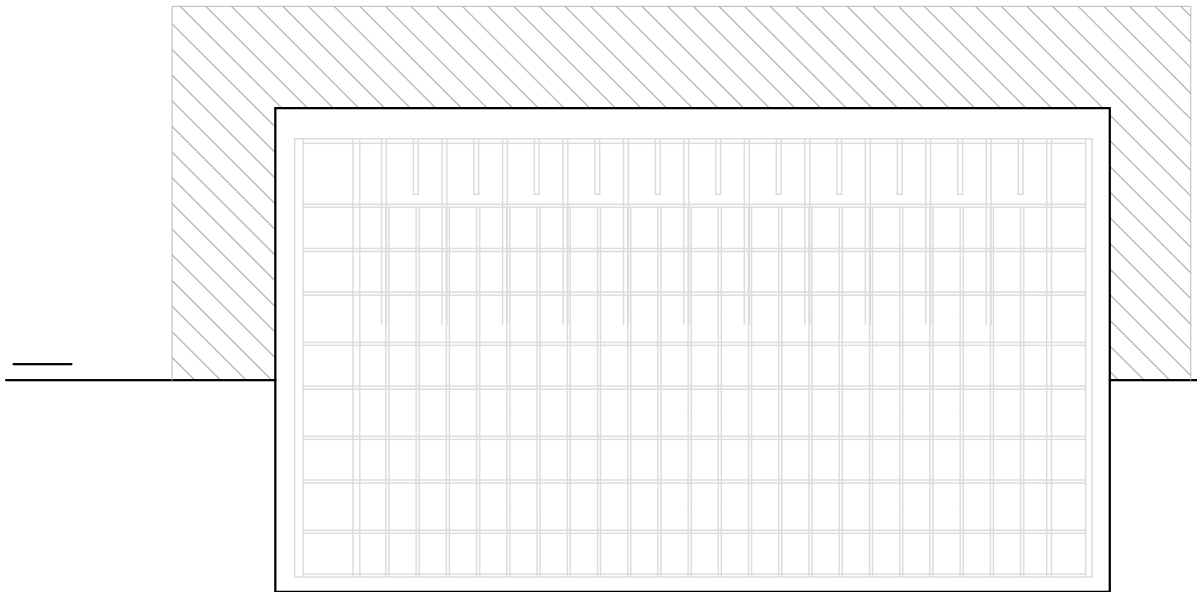

SECCIÓ A-A

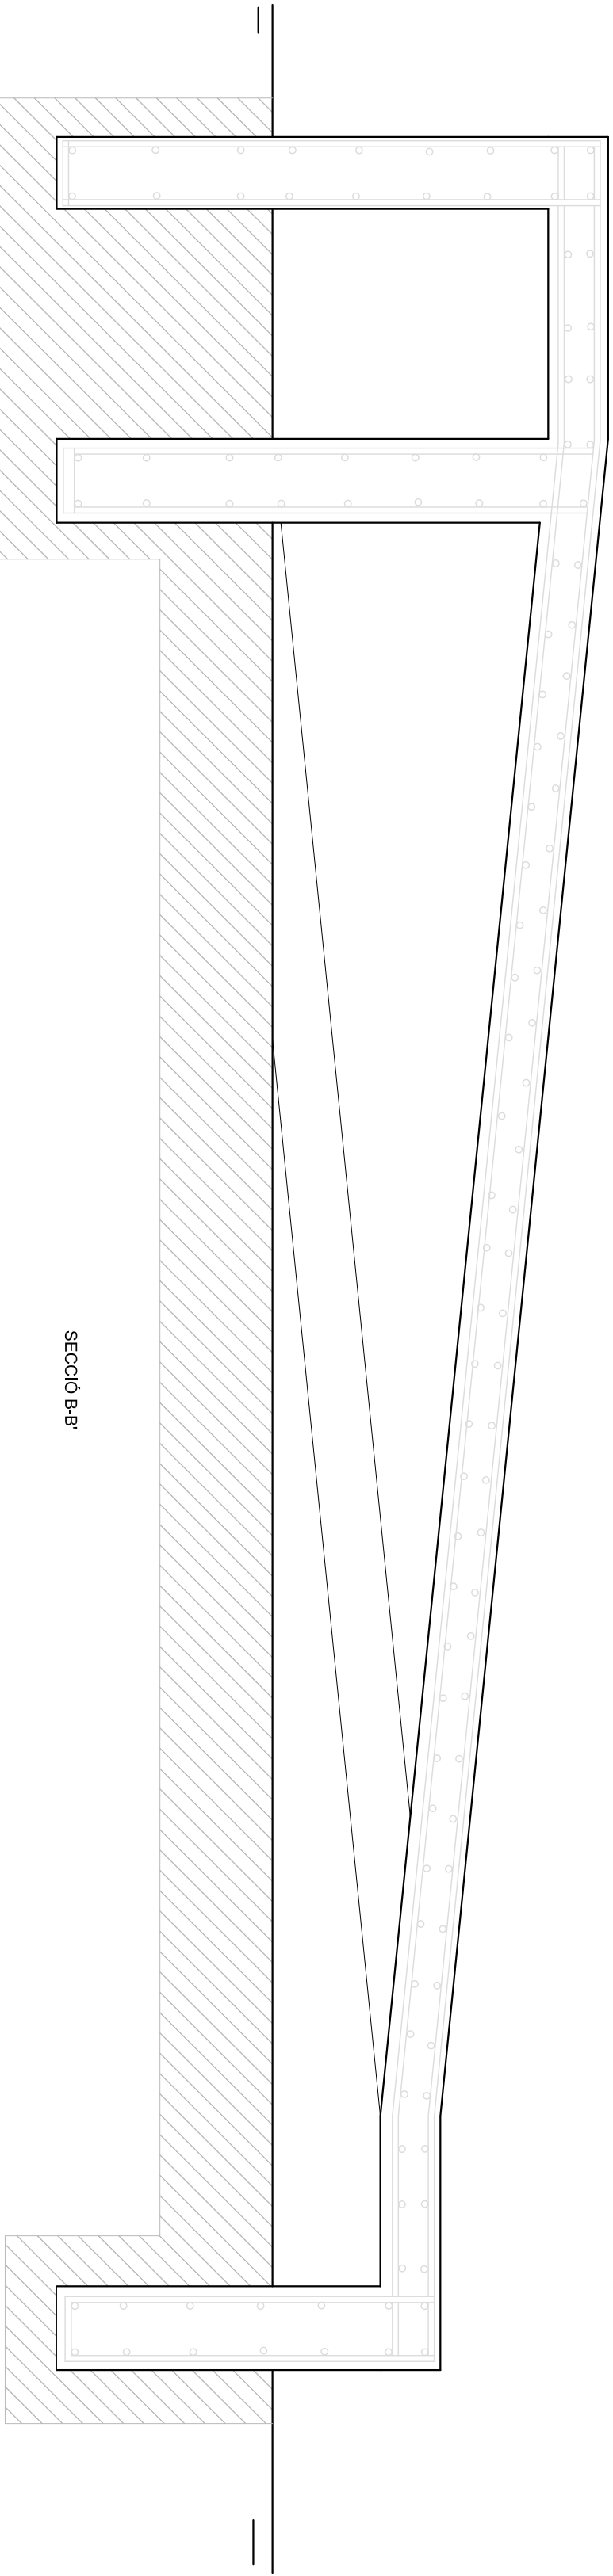

SECCIÓ B-B