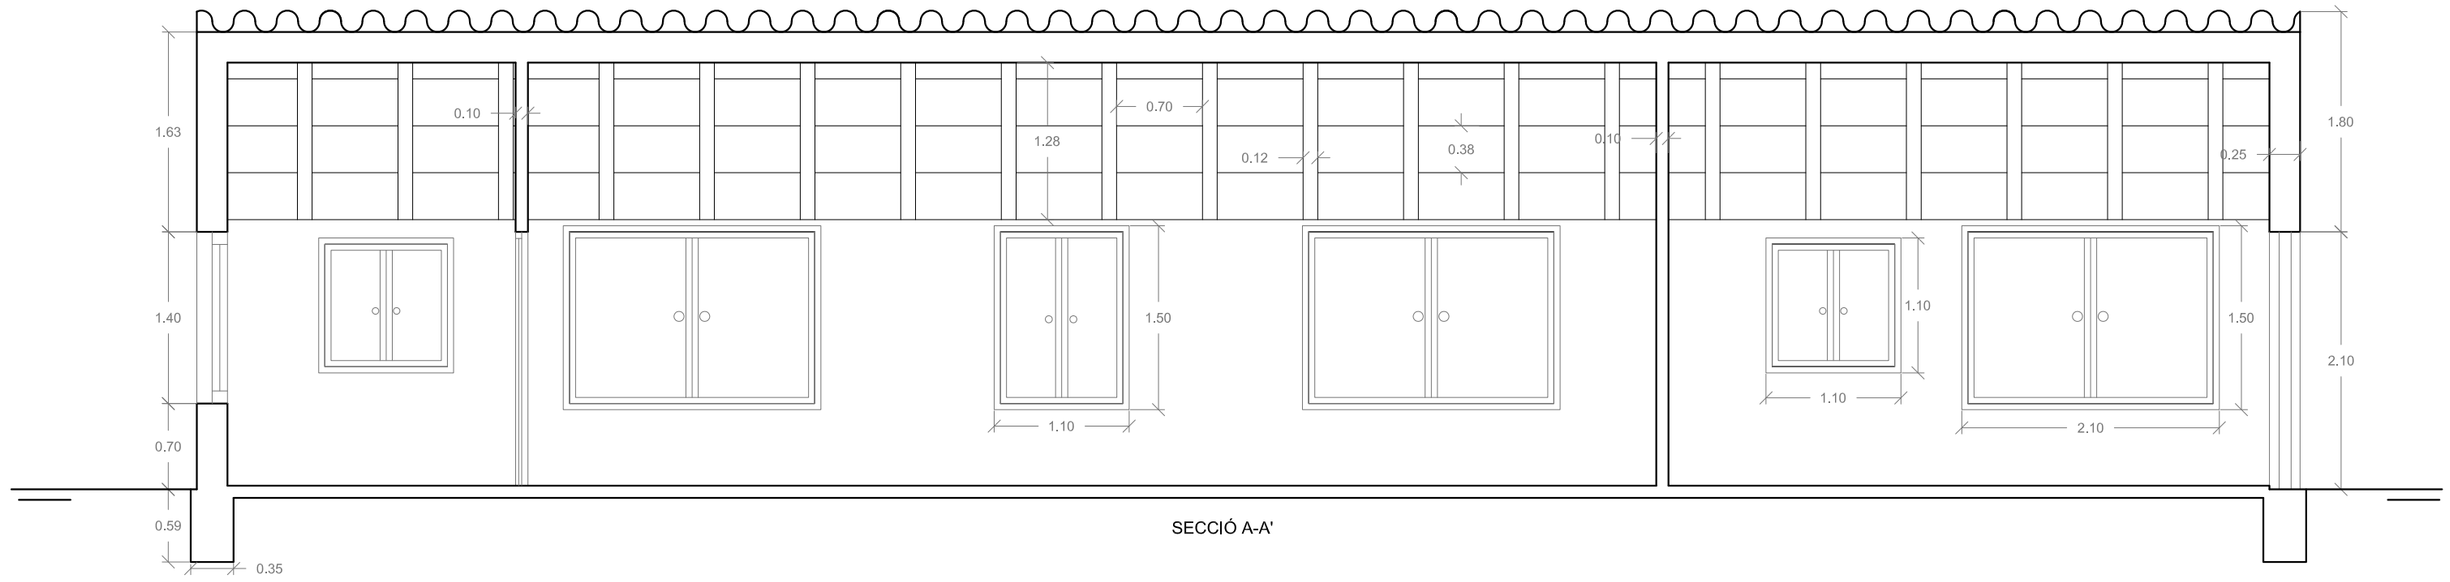

SECCIÓ A-A'

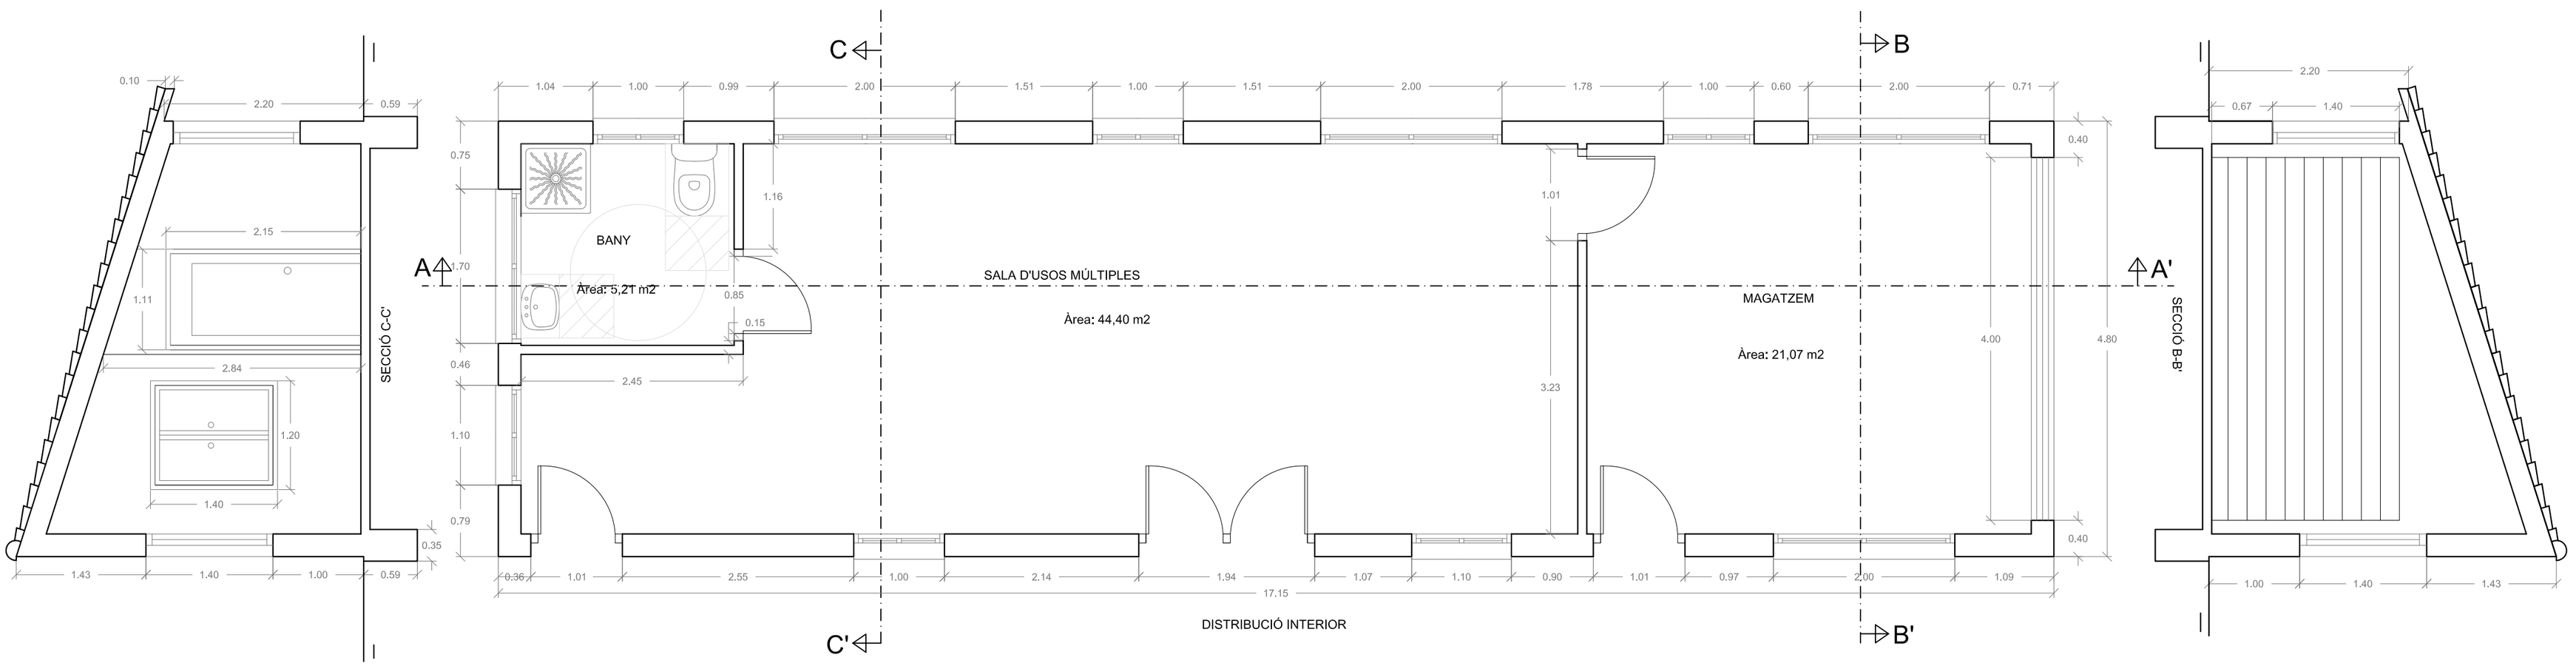

	PFC: Parc Municipal en Gata de Gorgos	01/10/2012
	Planòl: Seccions de l'edificació B rehabilitada	Escala: 1/50
	Alumne: Blasco Blasco, Àngel Tutores: Marta Pérez de los Cobos Cassinello Angeles Rodrigo Molina	nº: 10