




ALÇAT PRINCIPAL

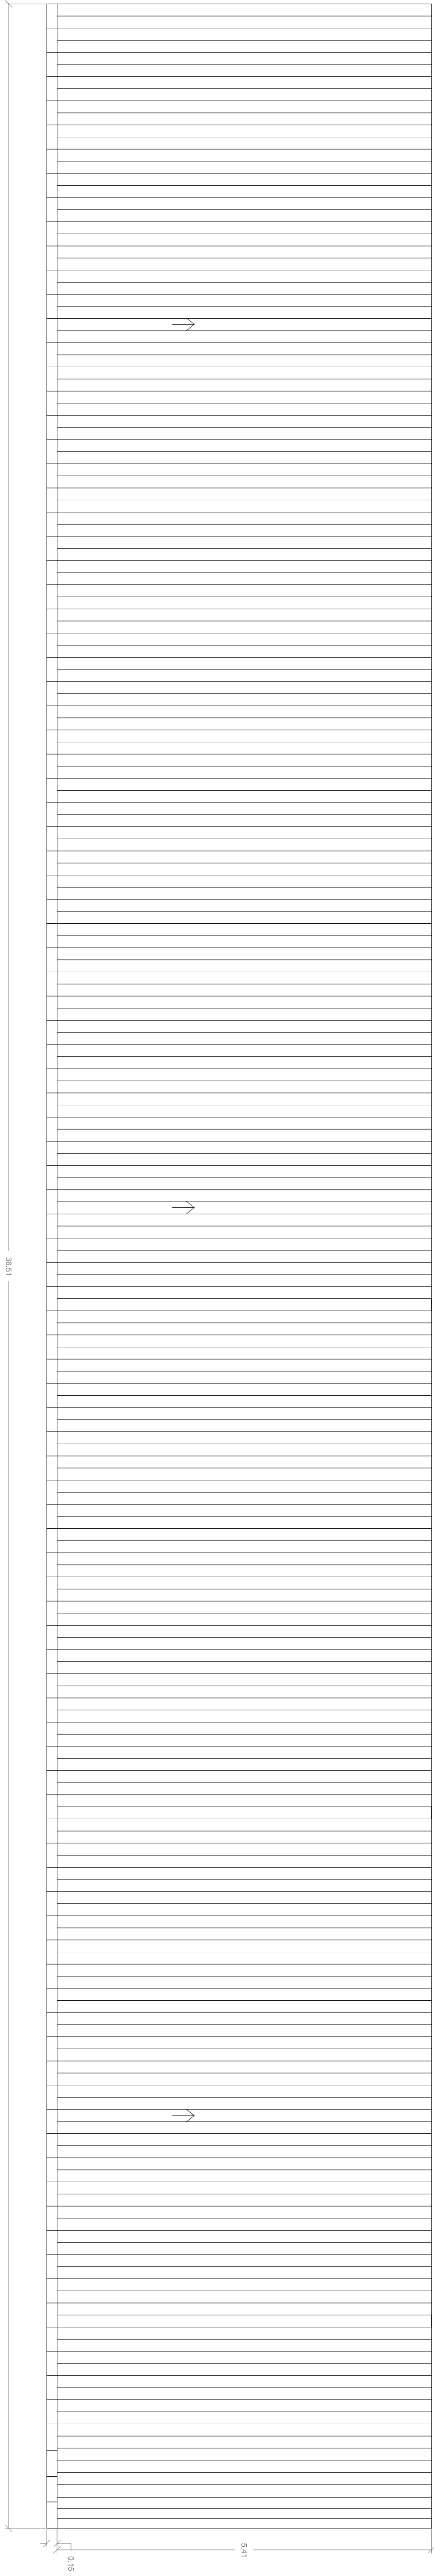


ALÇAT POSTERIOR

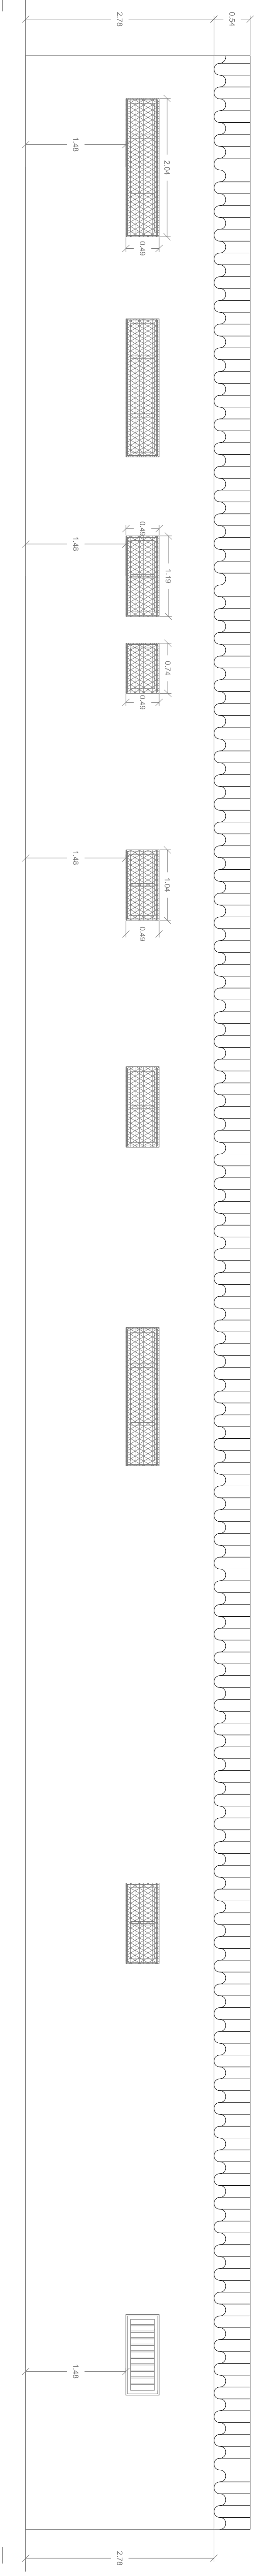

ALÇAT POSTERIOR

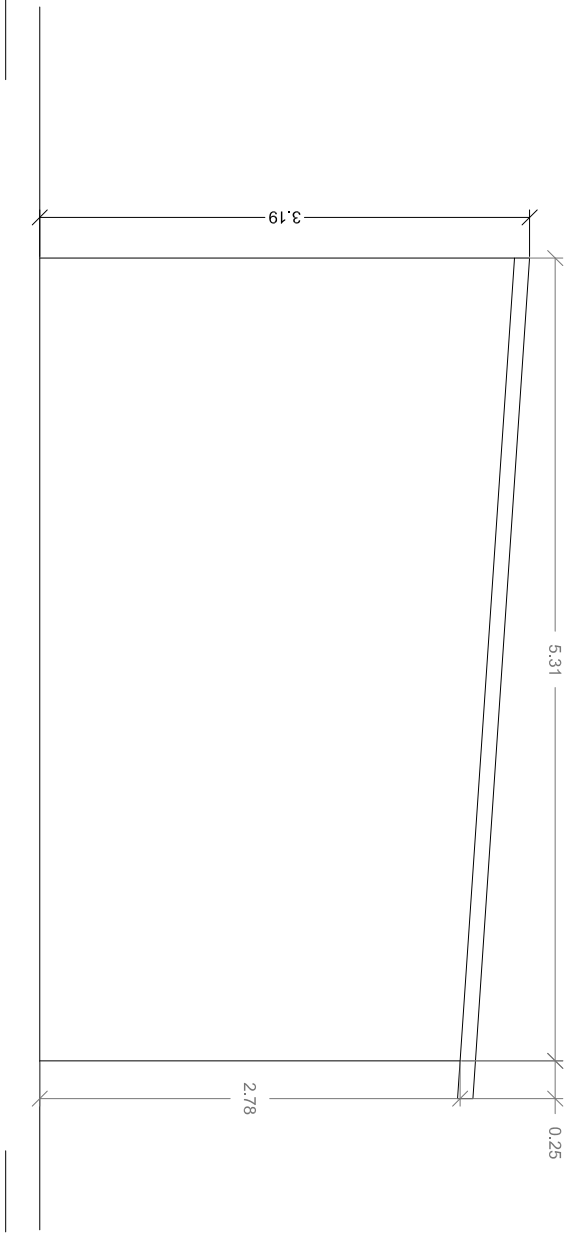

ALÇAT PRINCIPAL

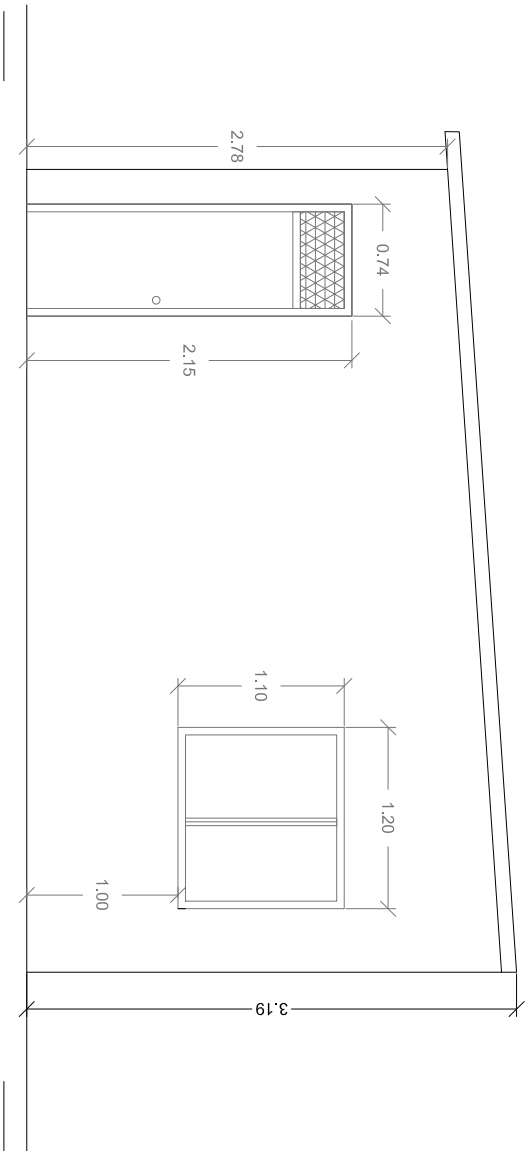

ALÇAT POSTERIOR