




ALÇAT PRINCIPAL

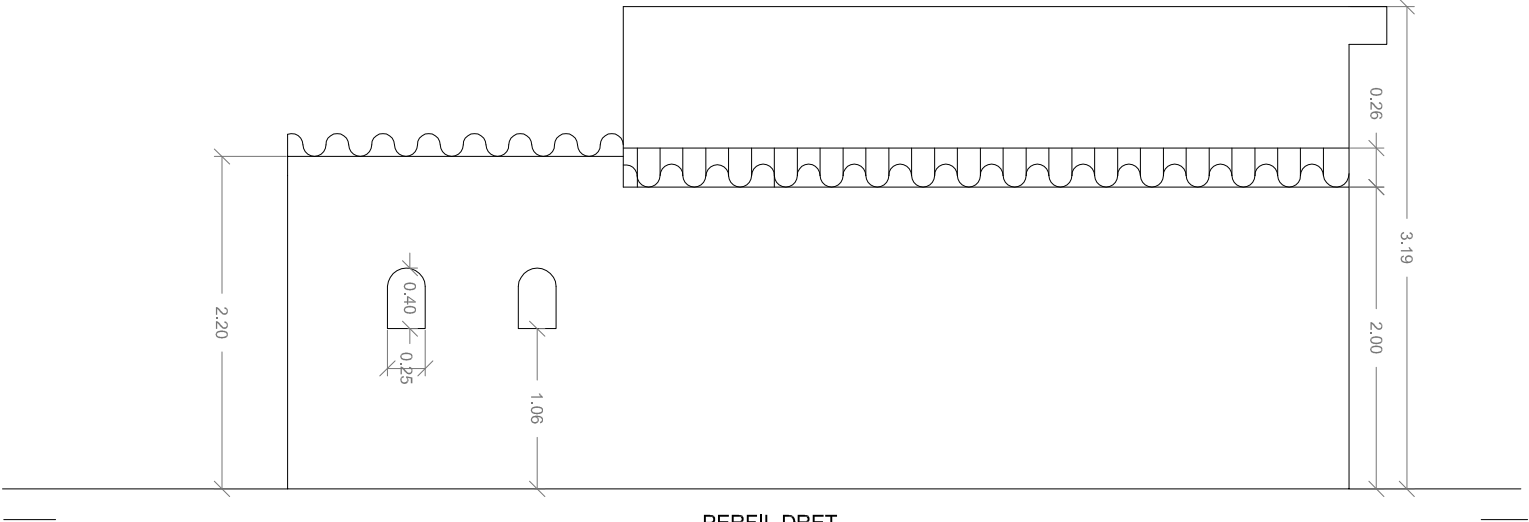


PERFIL DRET

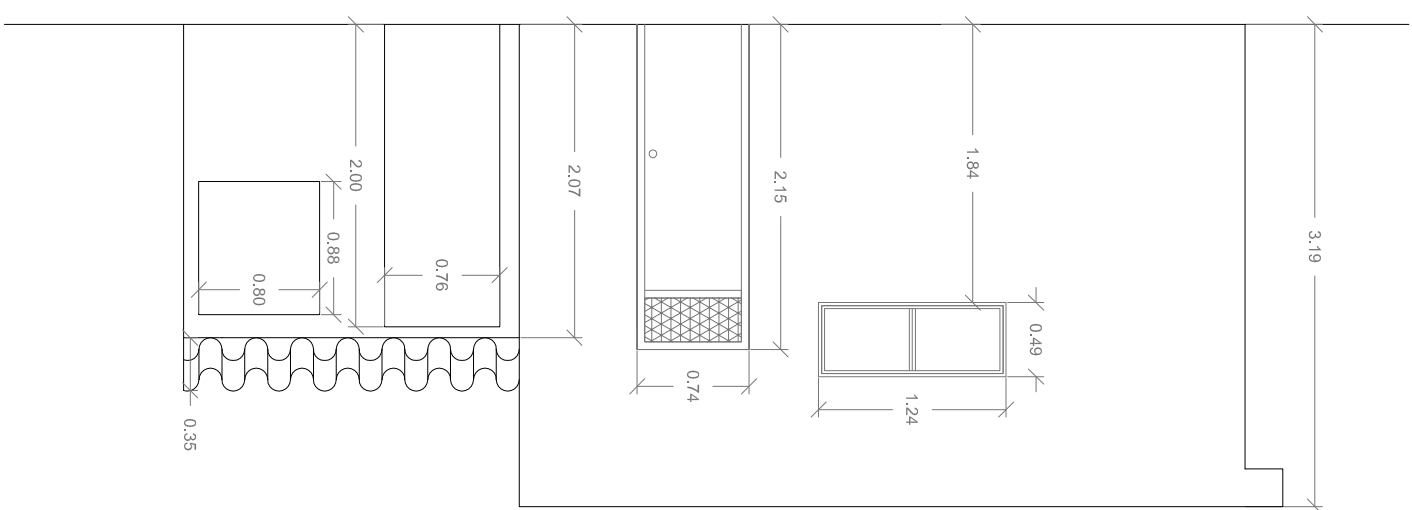

PERFIL ESQUERRE

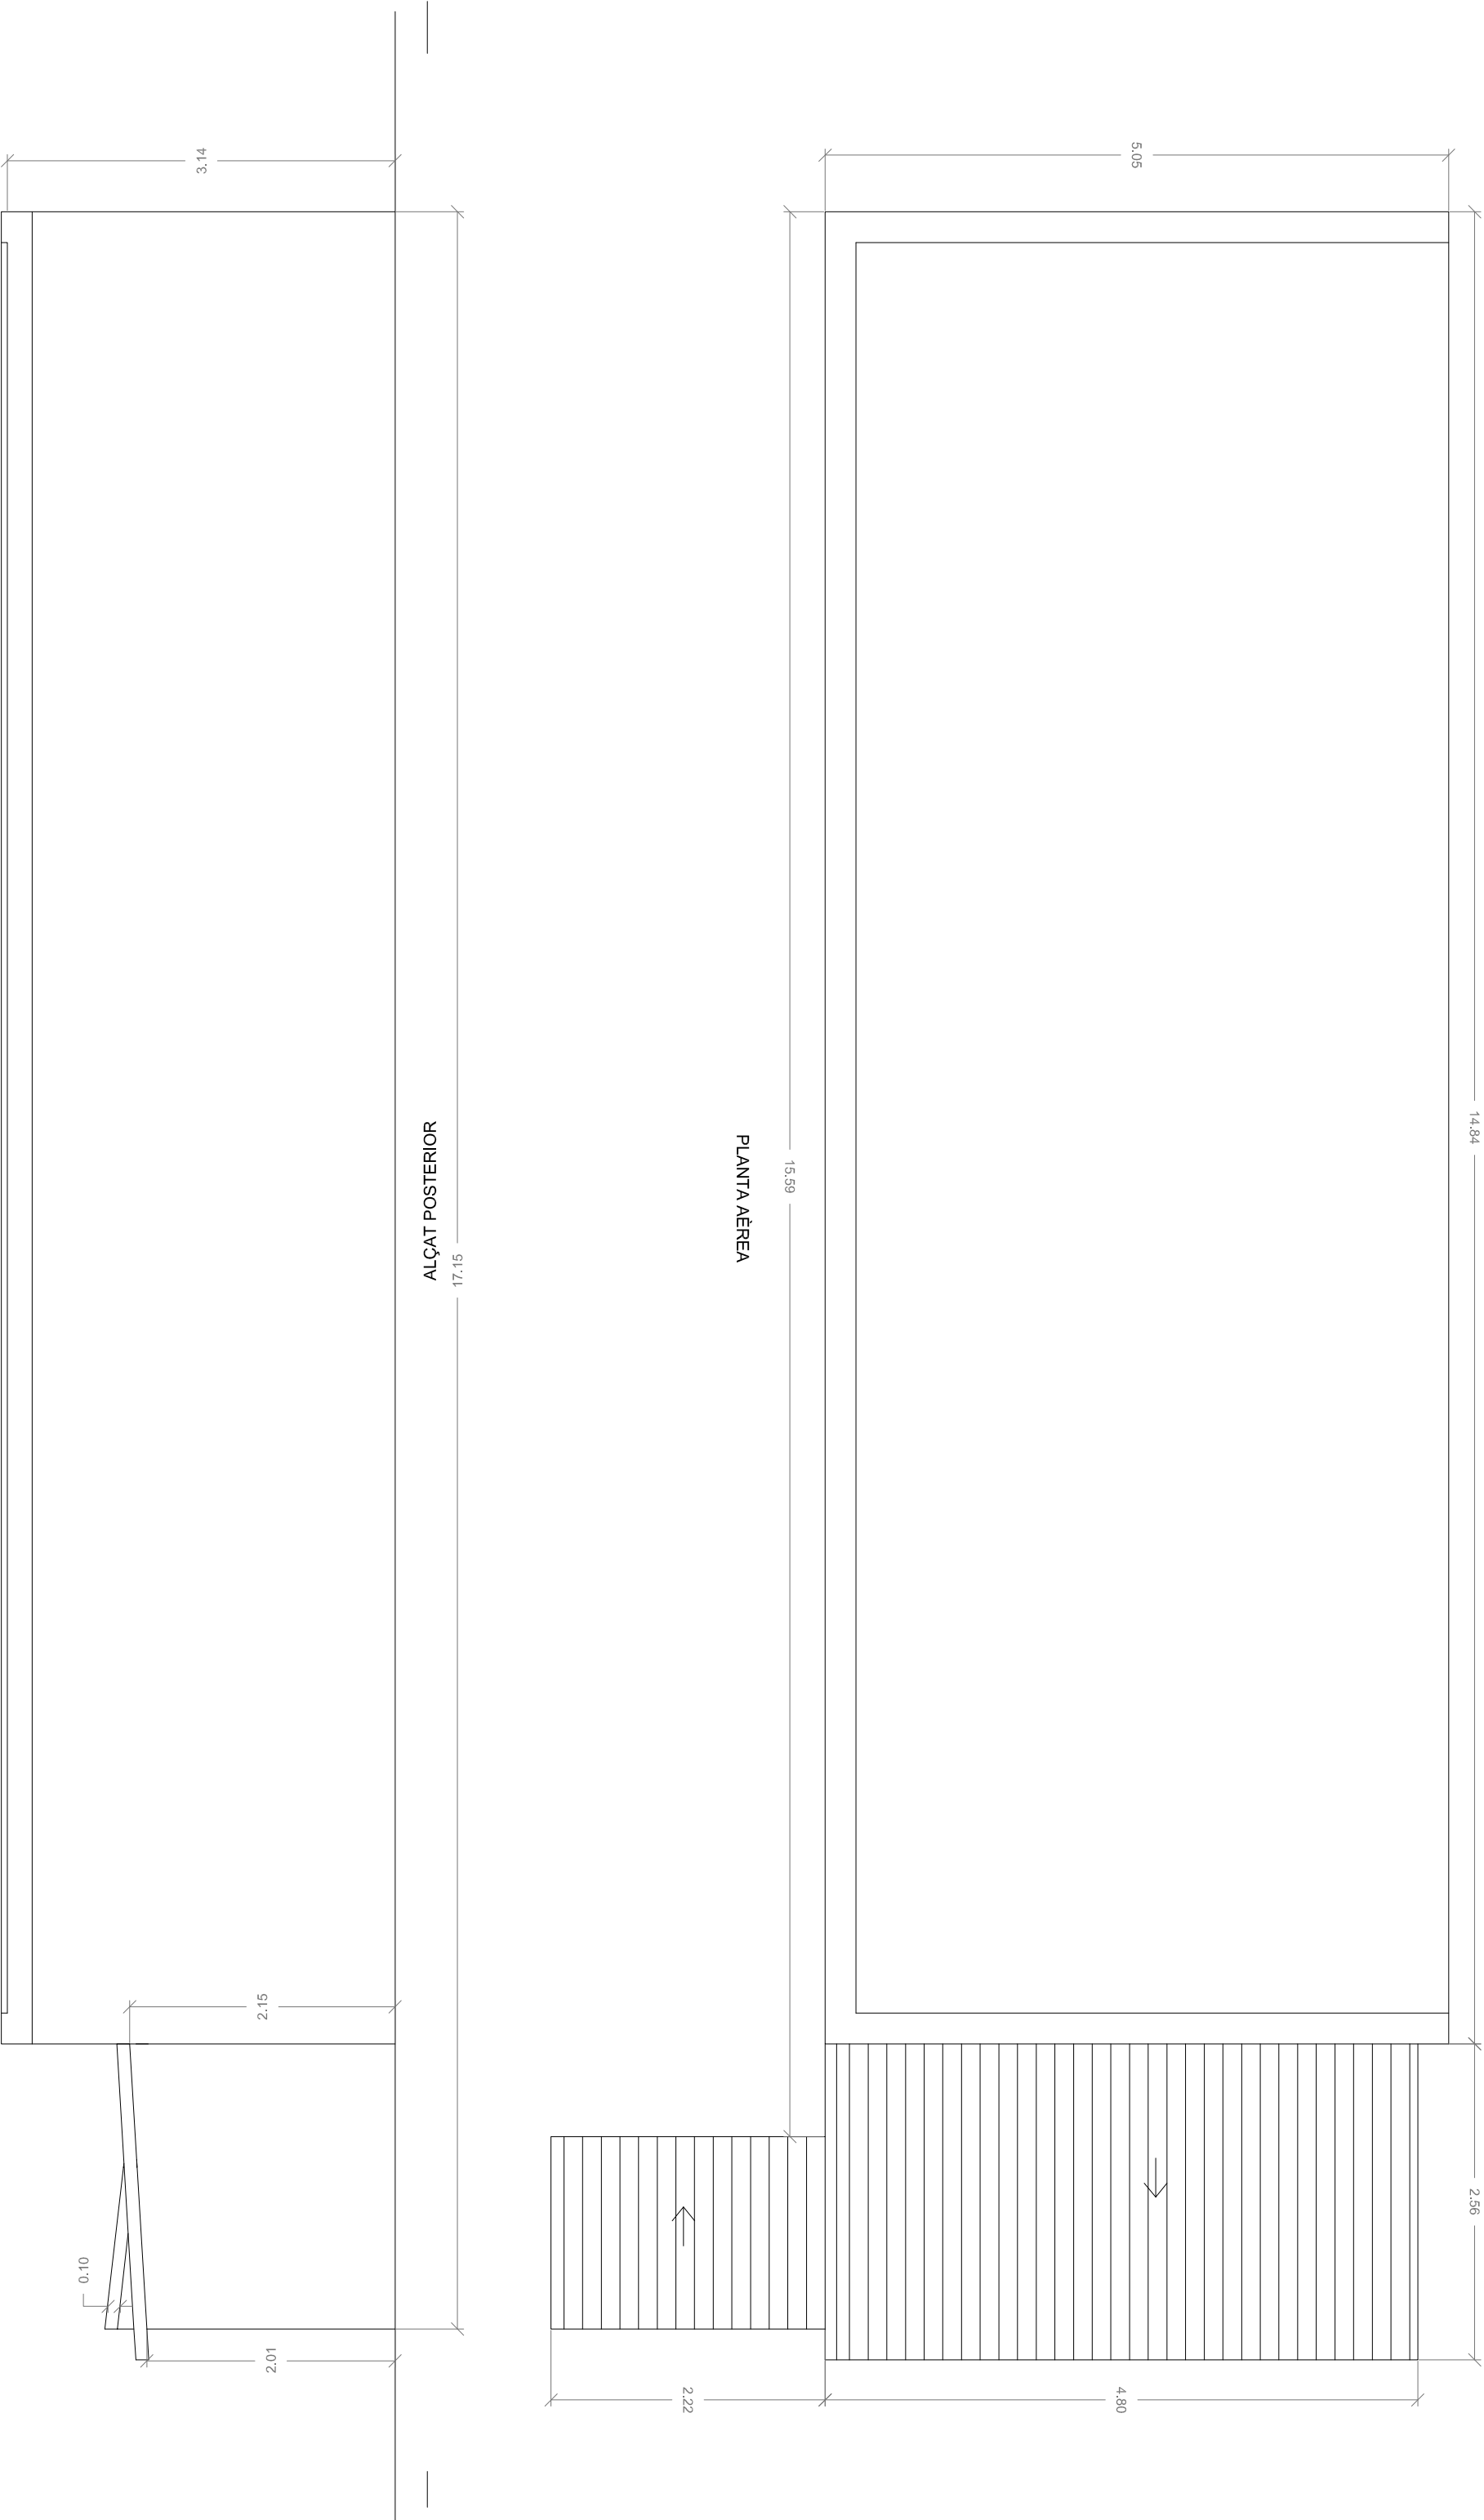

PLANTA ÀREA

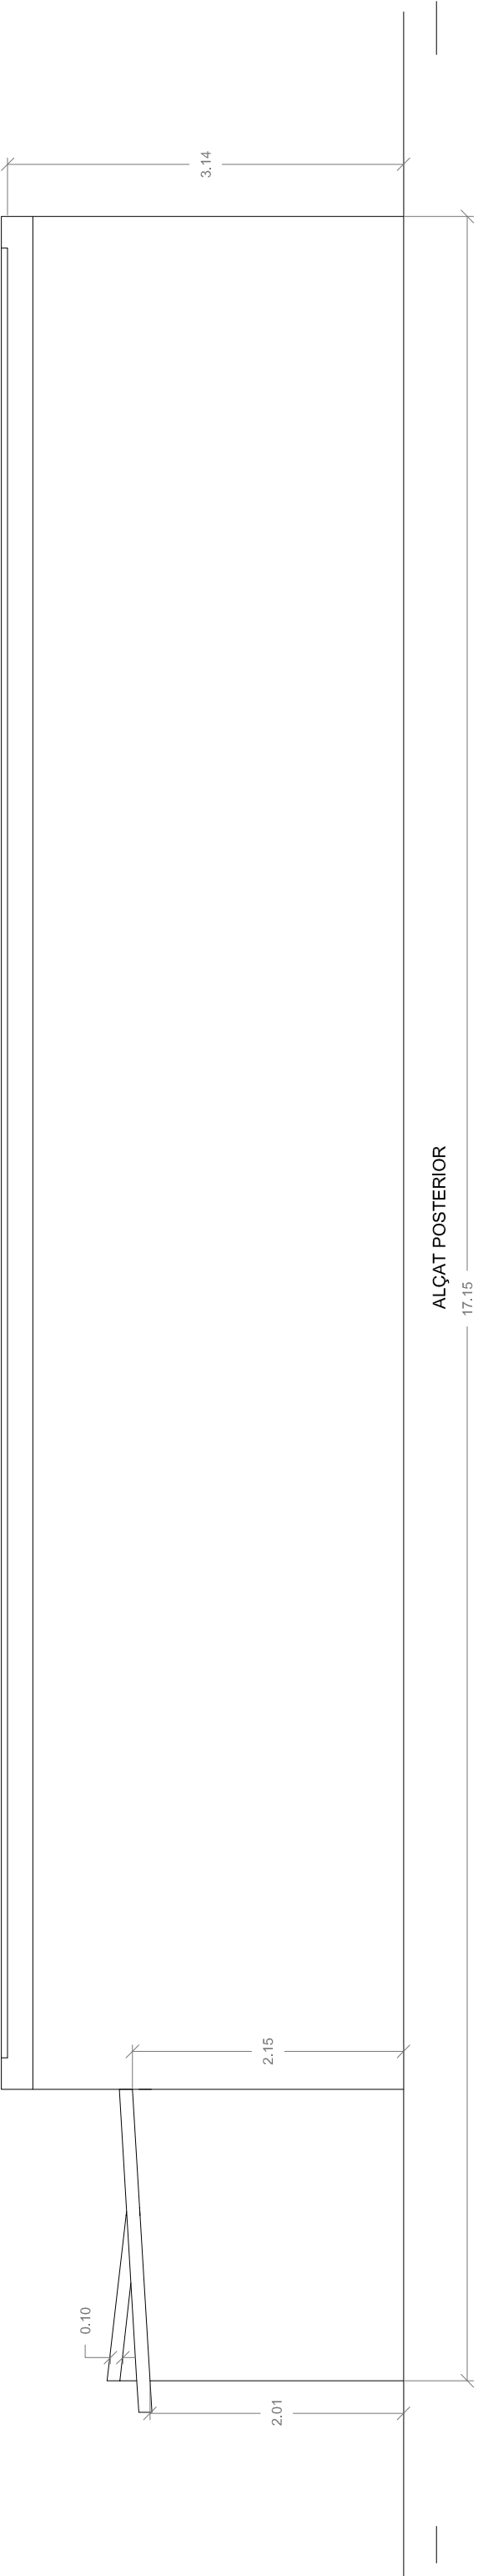

ALÇAT POSTERIOR