




SECCIÓ A-A'

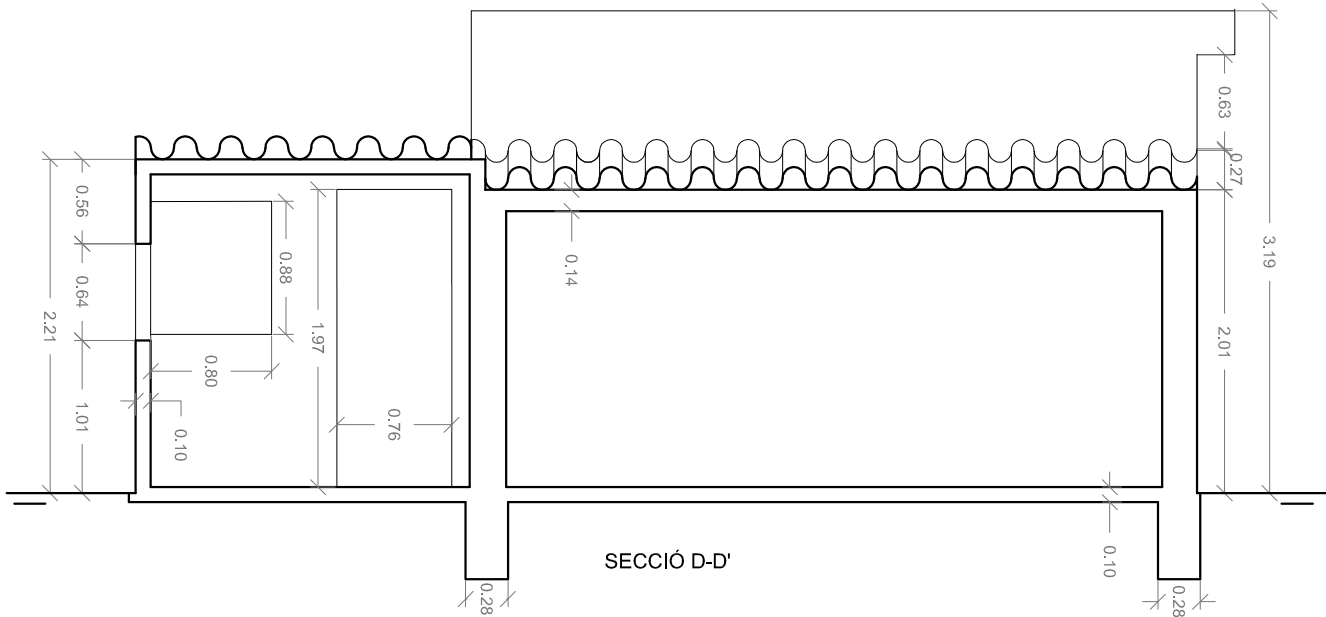

SECCIÓ D-D'

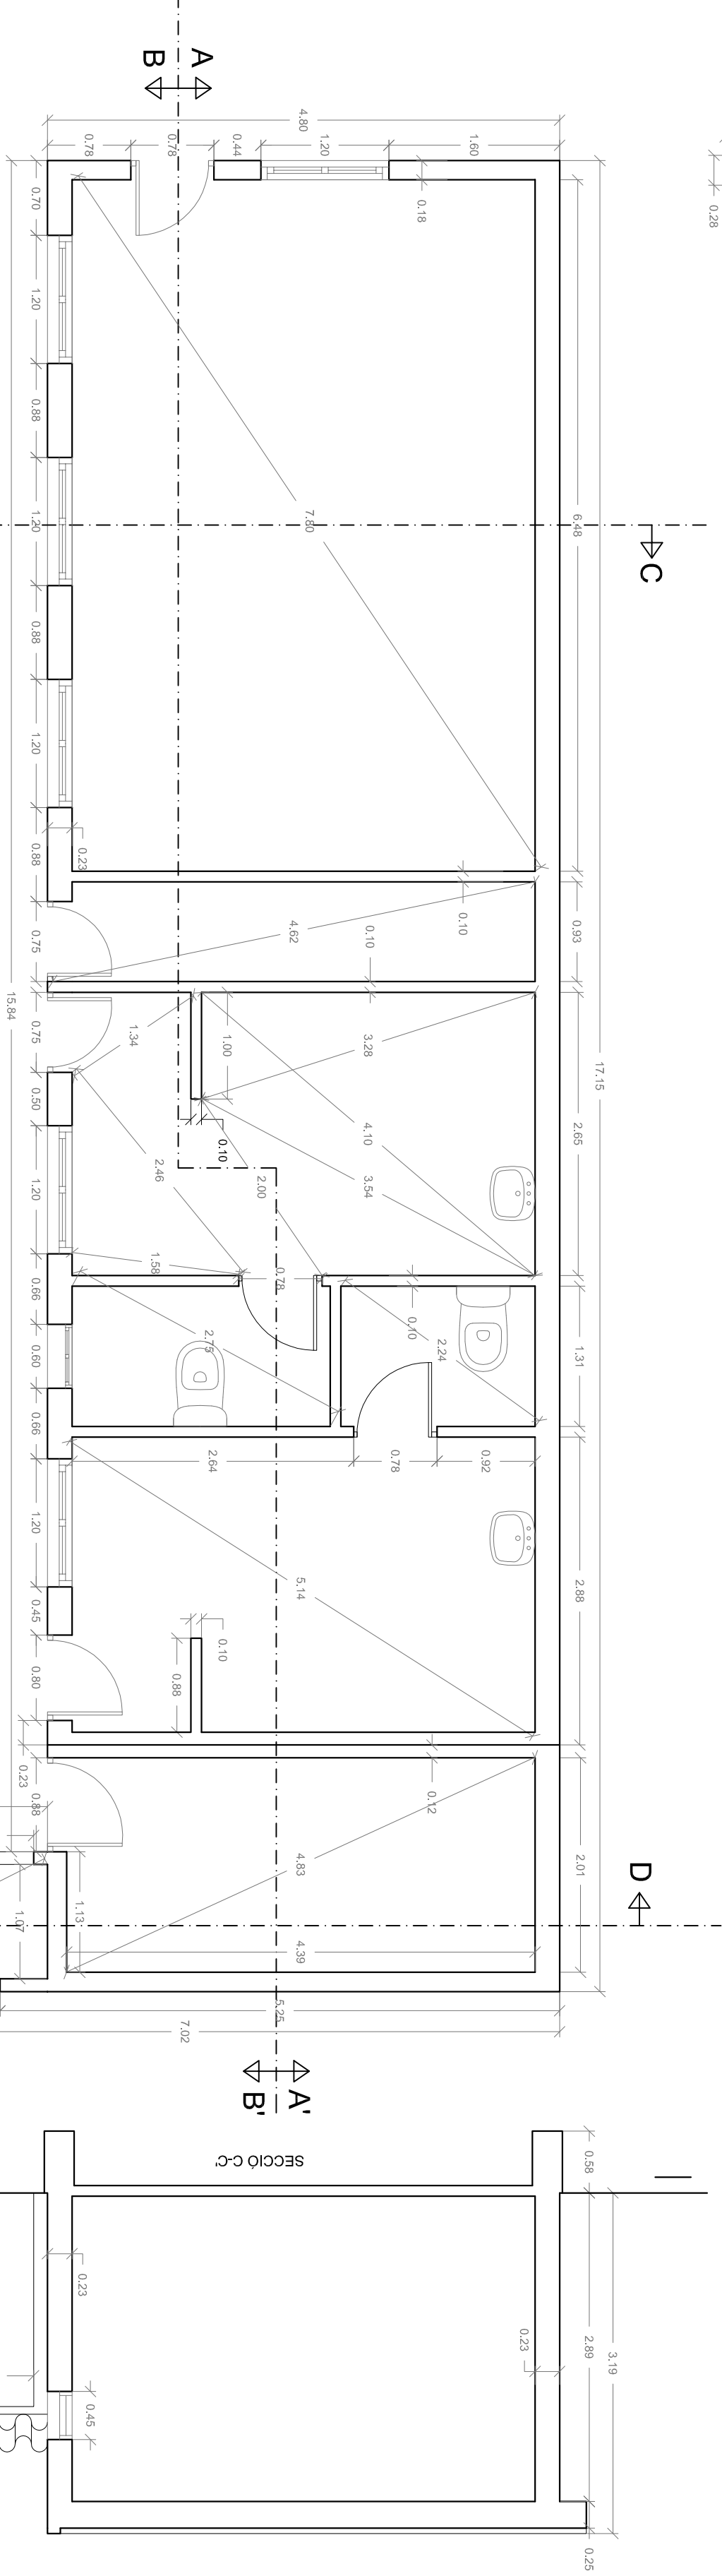

DISTRIBUCIÓ INTERIOR

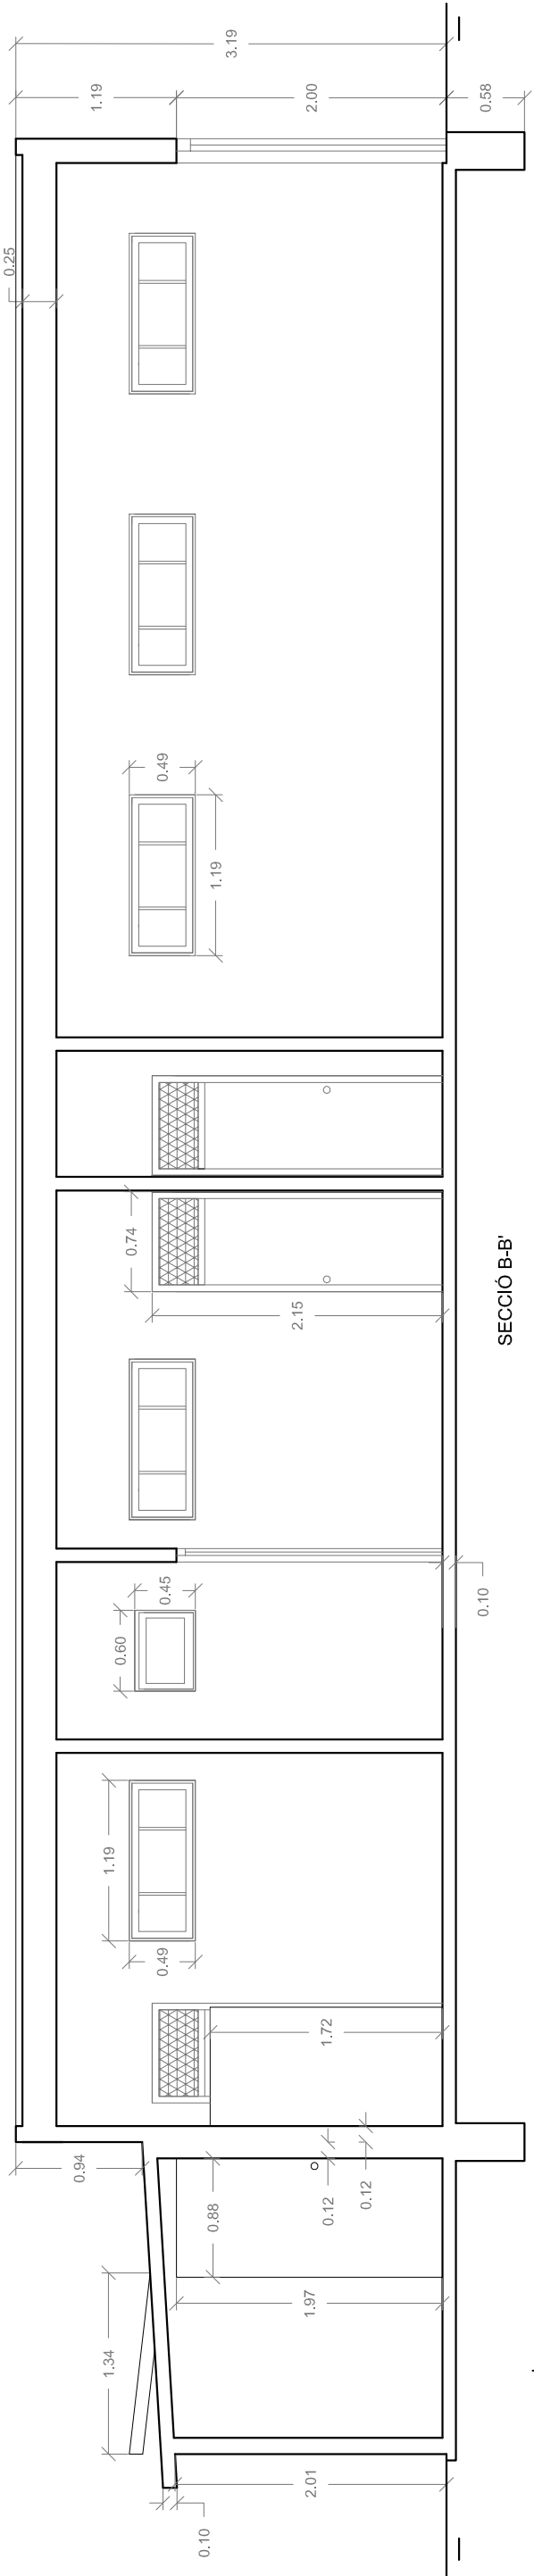

DISTRIBUCIÓ EXTERIOR