



LEYENDA DE ESQUEMA FUNCIONAL

01 Garaje	10 Biblioteca infantil	19 Almacén-Instalaciones
02 Oficina	11 Sala de exposiciones	20 Biblioteca
03 Almacenaje de libros	12 Zona de internet	21 Audiovisuales
04 Zona común	13 Cafetería	22 Información
05 Terraza exterior	14 Cocina	23 Sala de prensa
06 Baños	15 Terraza exterior	24 Zona común
07 Almacén-Instalaciones	16 Sala de conferencias	25 Terraza exterior
08 Vestíbulo	17 Vestíbulo conferencias	26 Baños
09 Recepción	18 Baños	27 Almacén-Instalaciones

PLANTA SÓTANO

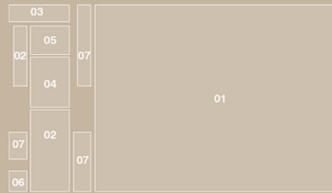


PLANTA BAJA

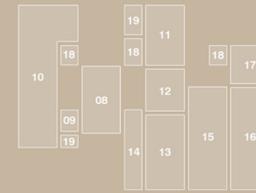

PLANTA PRIMERA



ESQUEMA FUNCIONAL. USOS DEL EDIFICIO

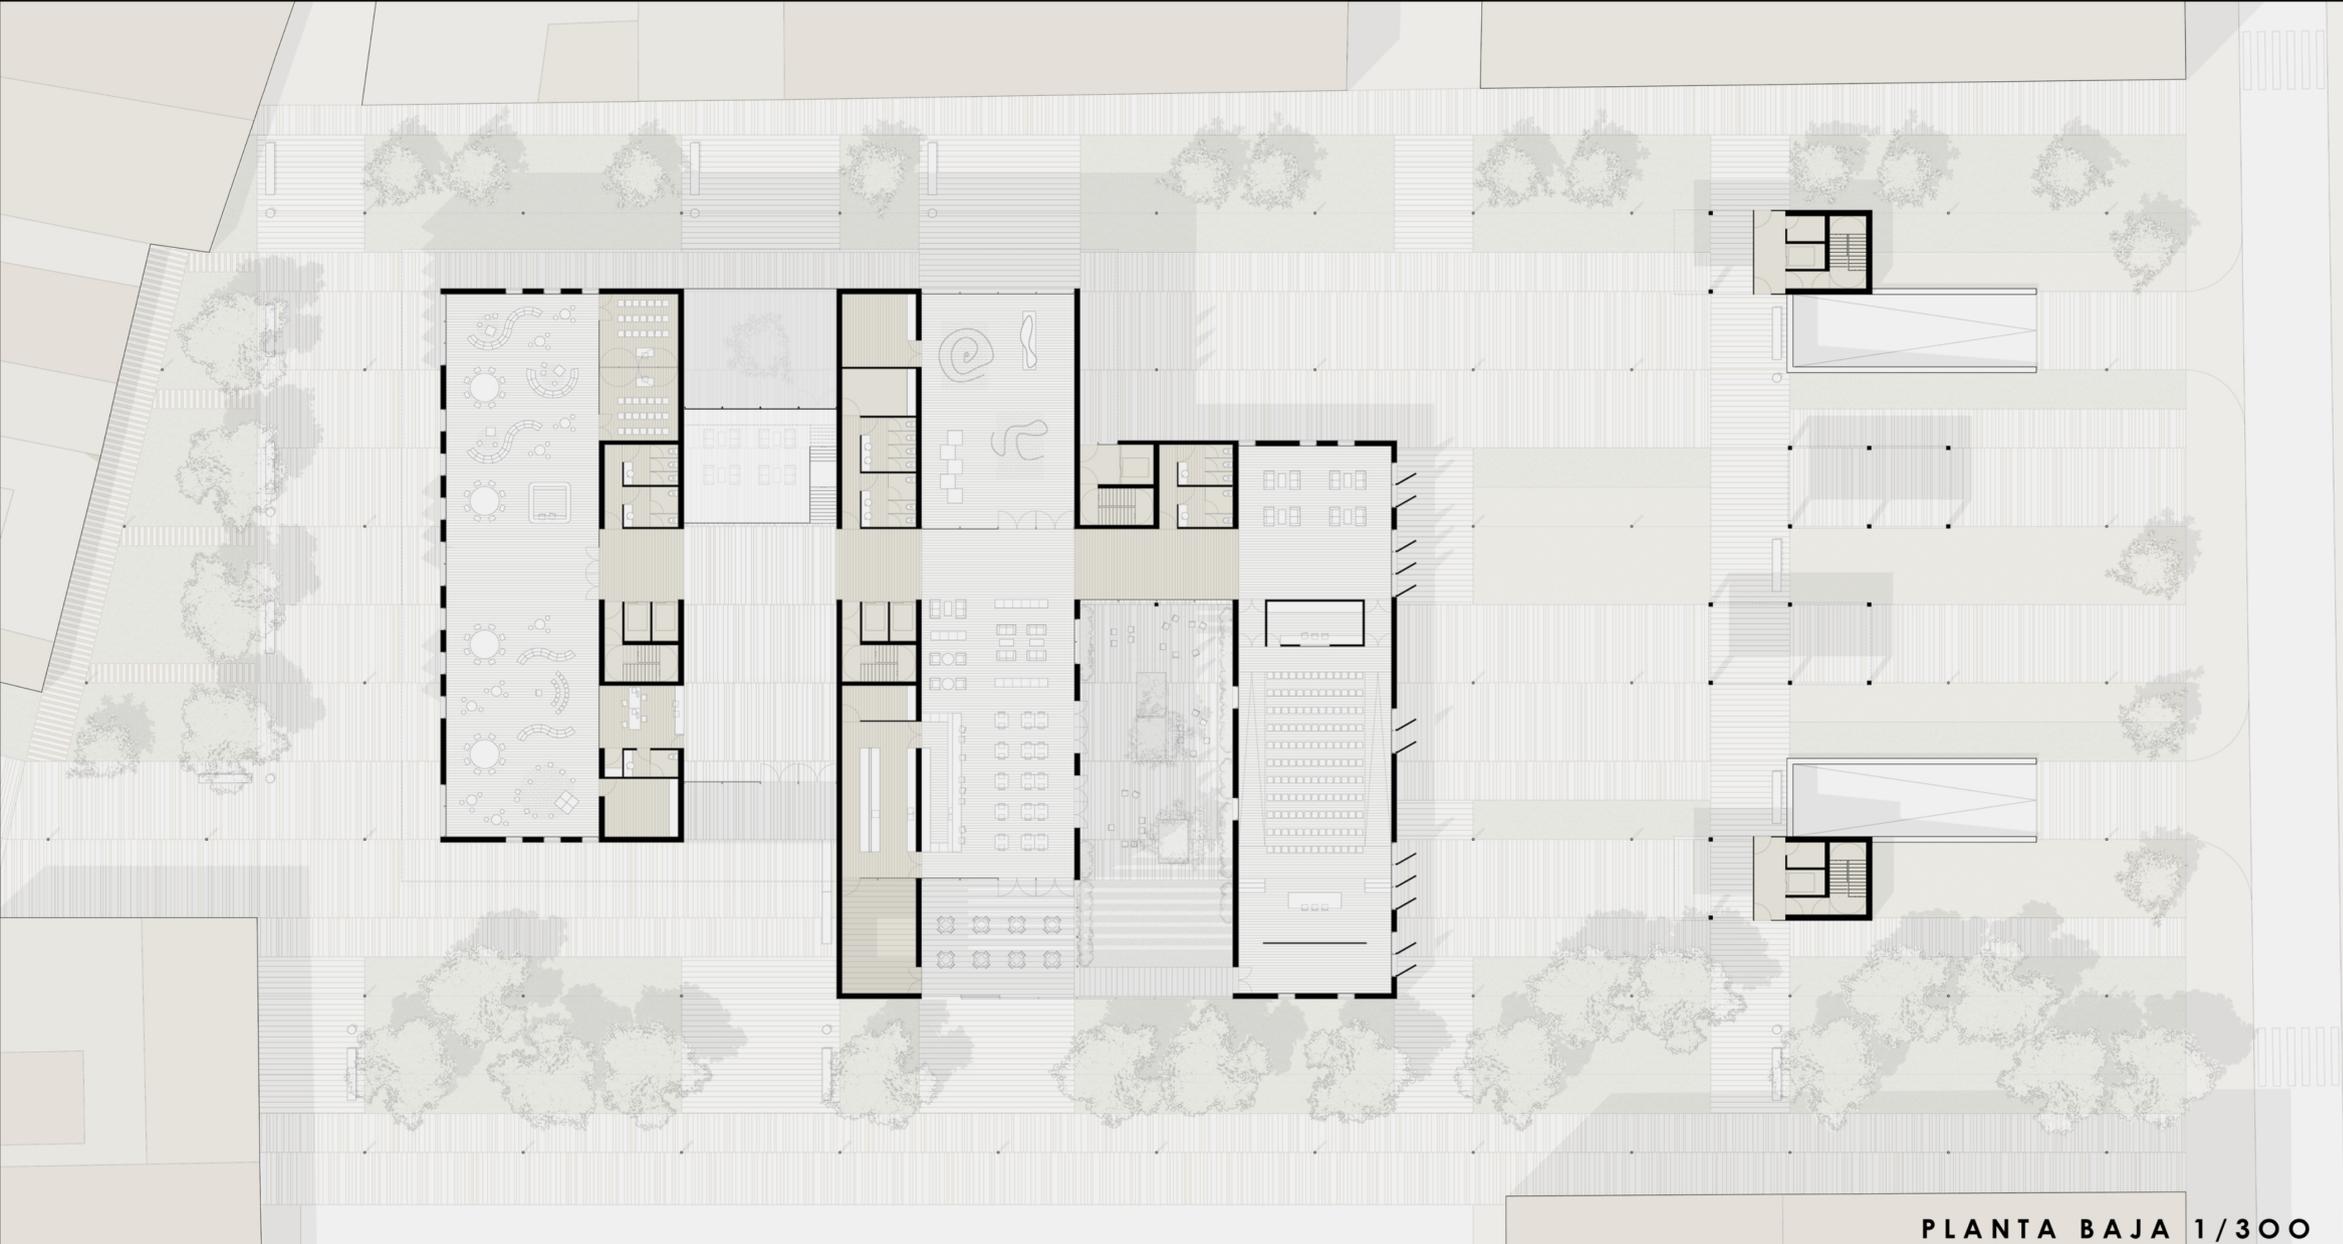

PLANTA BAJA 1/300



ALZADO ESTE 1/200