




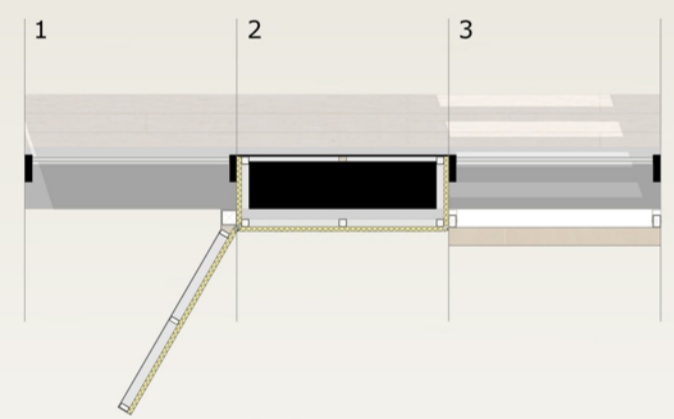

SECCIÓN PATIO 1/200

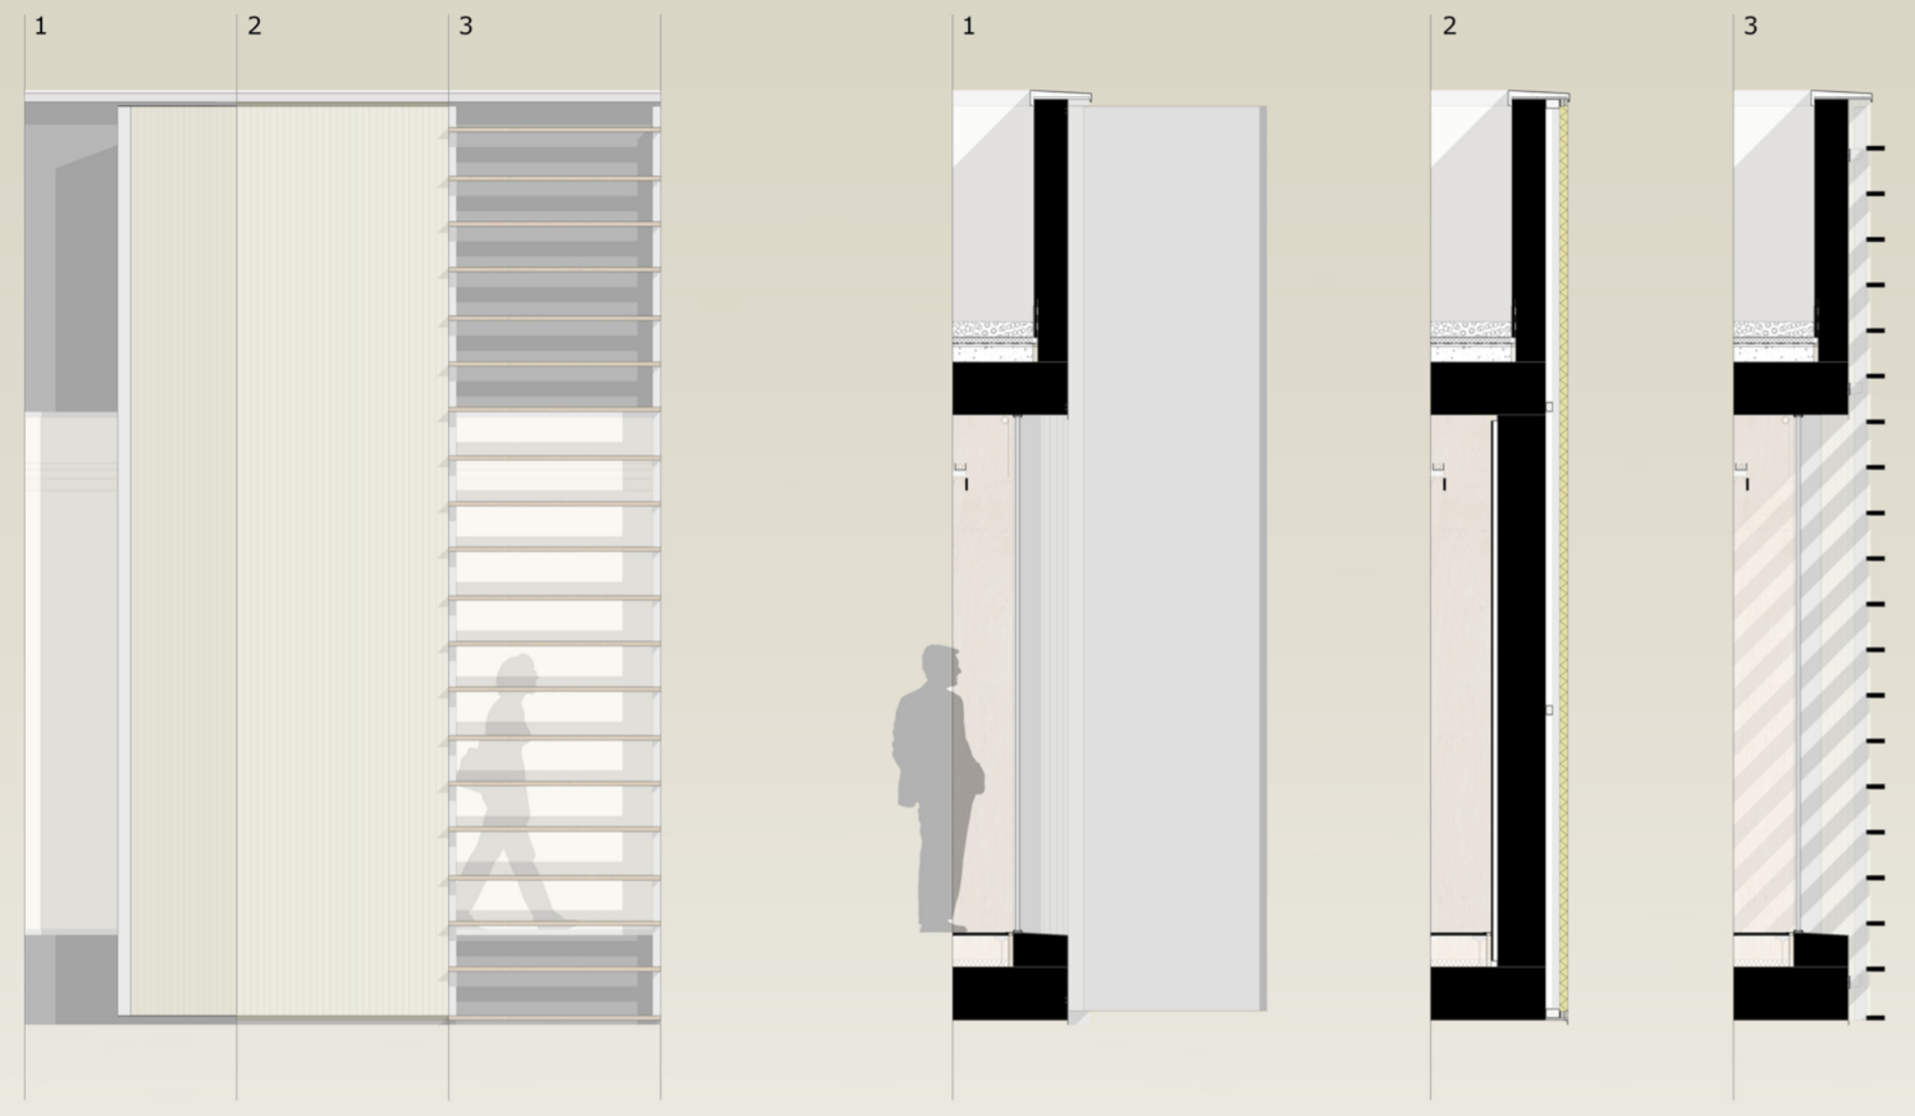

MÓDULO FACHADA 1/50

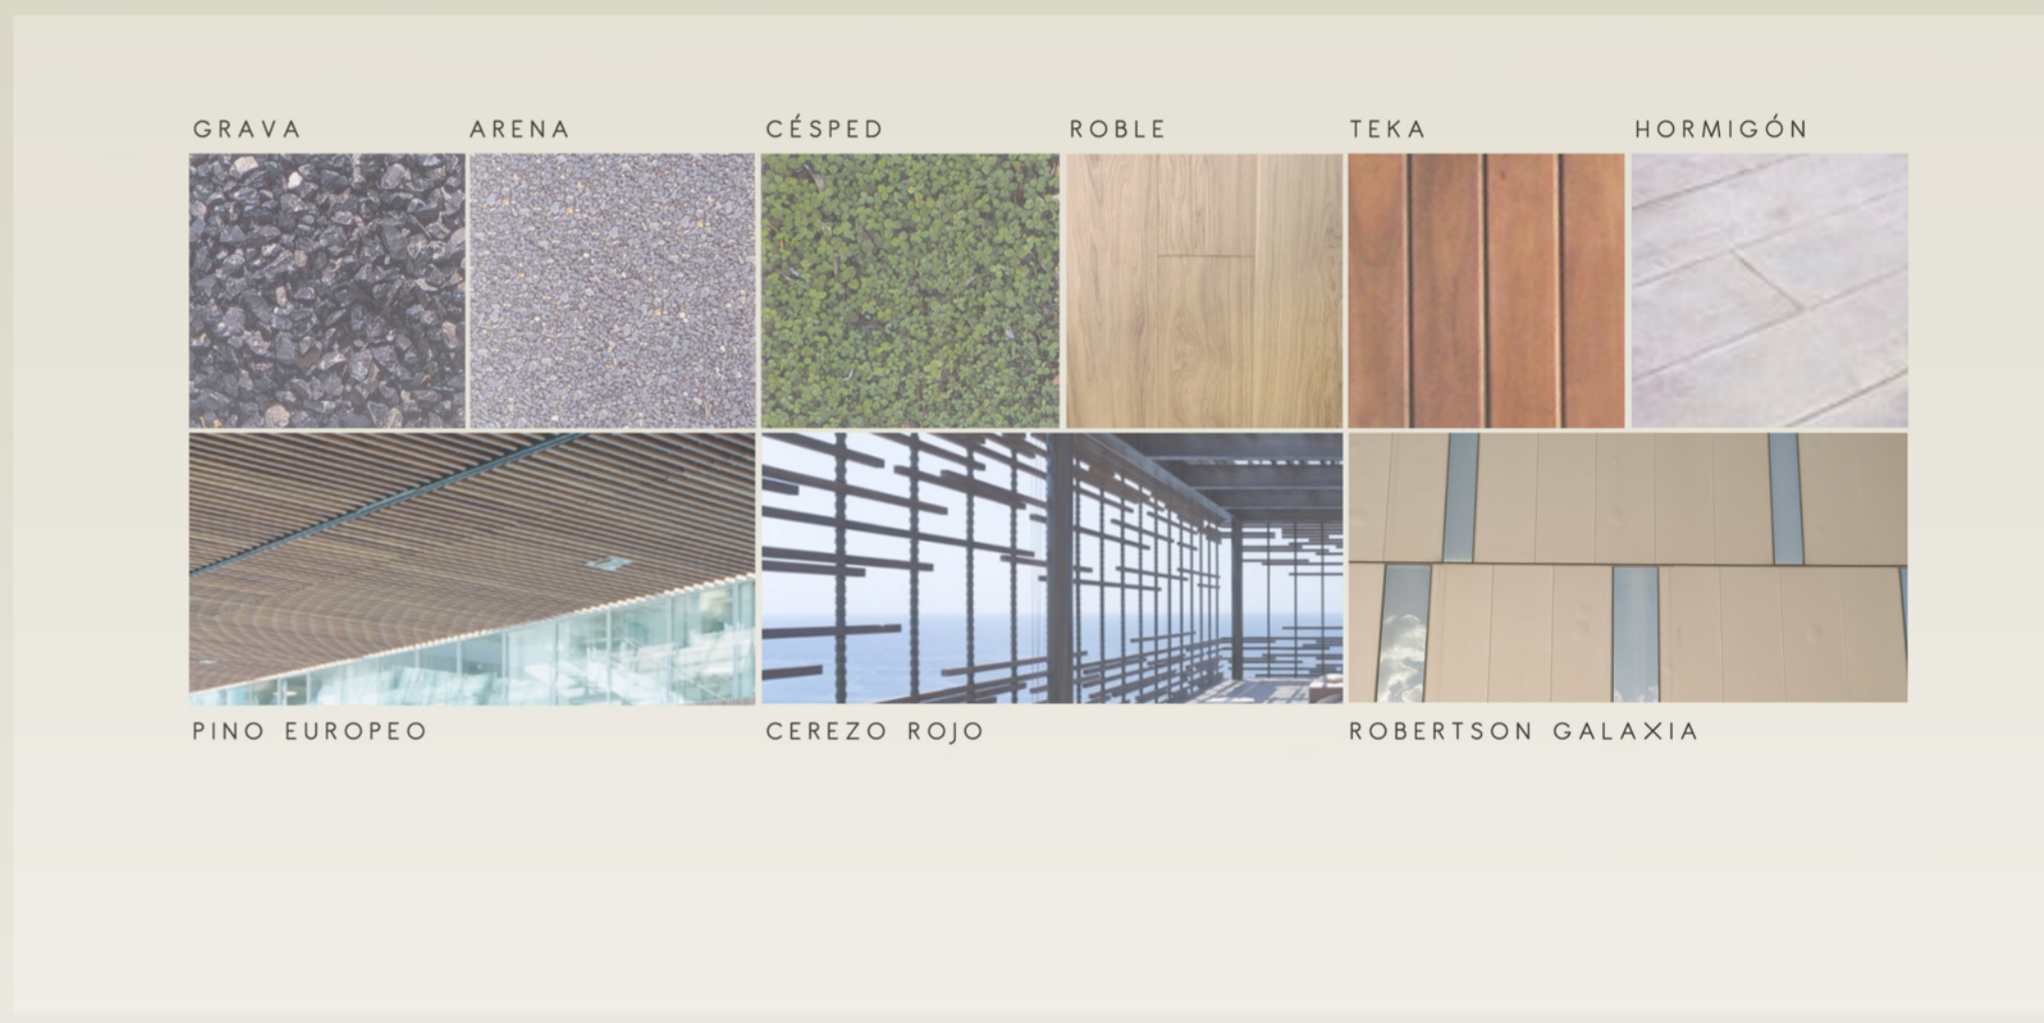

MATERIALIDAD DEL PROYECTO

