




17

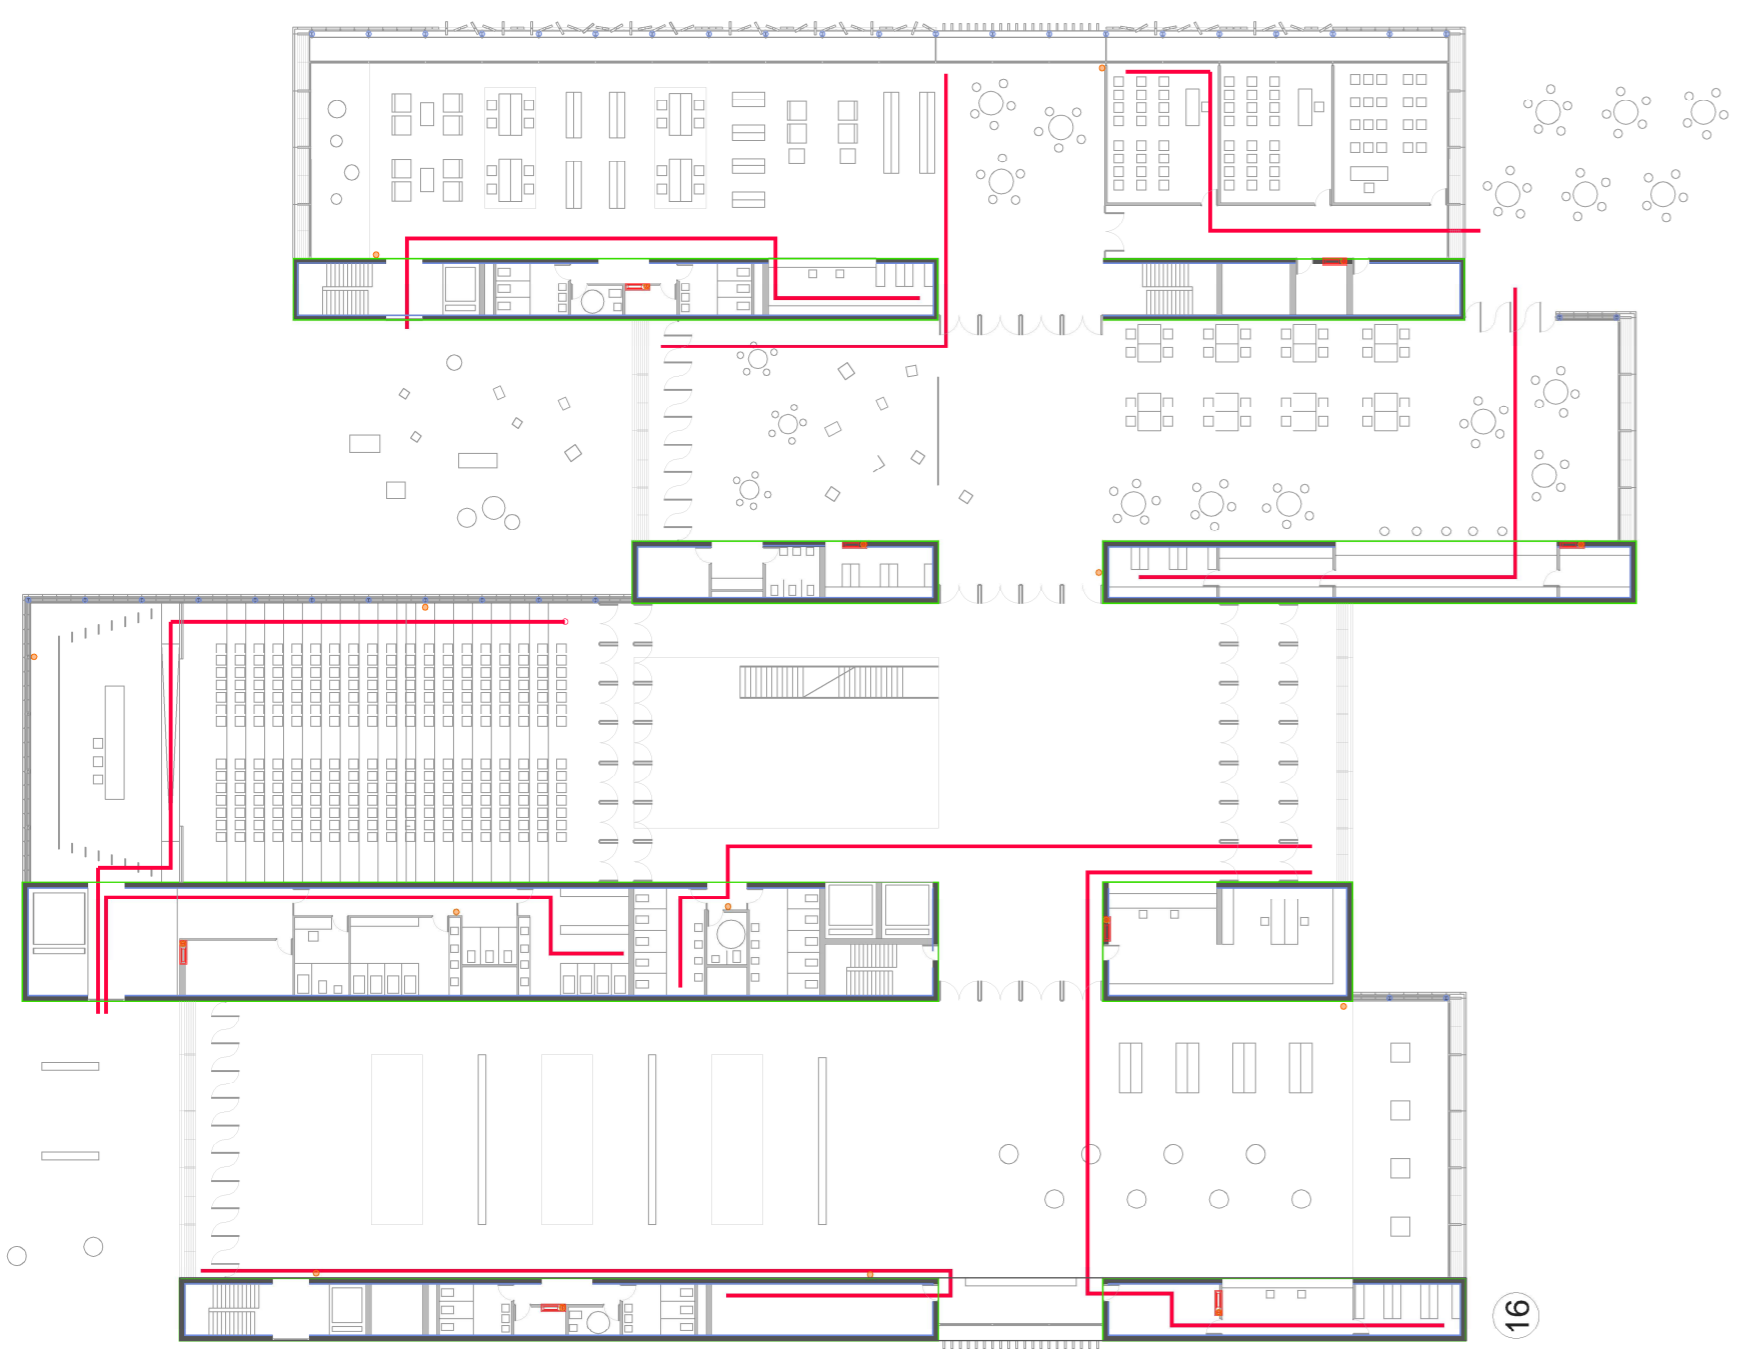




16

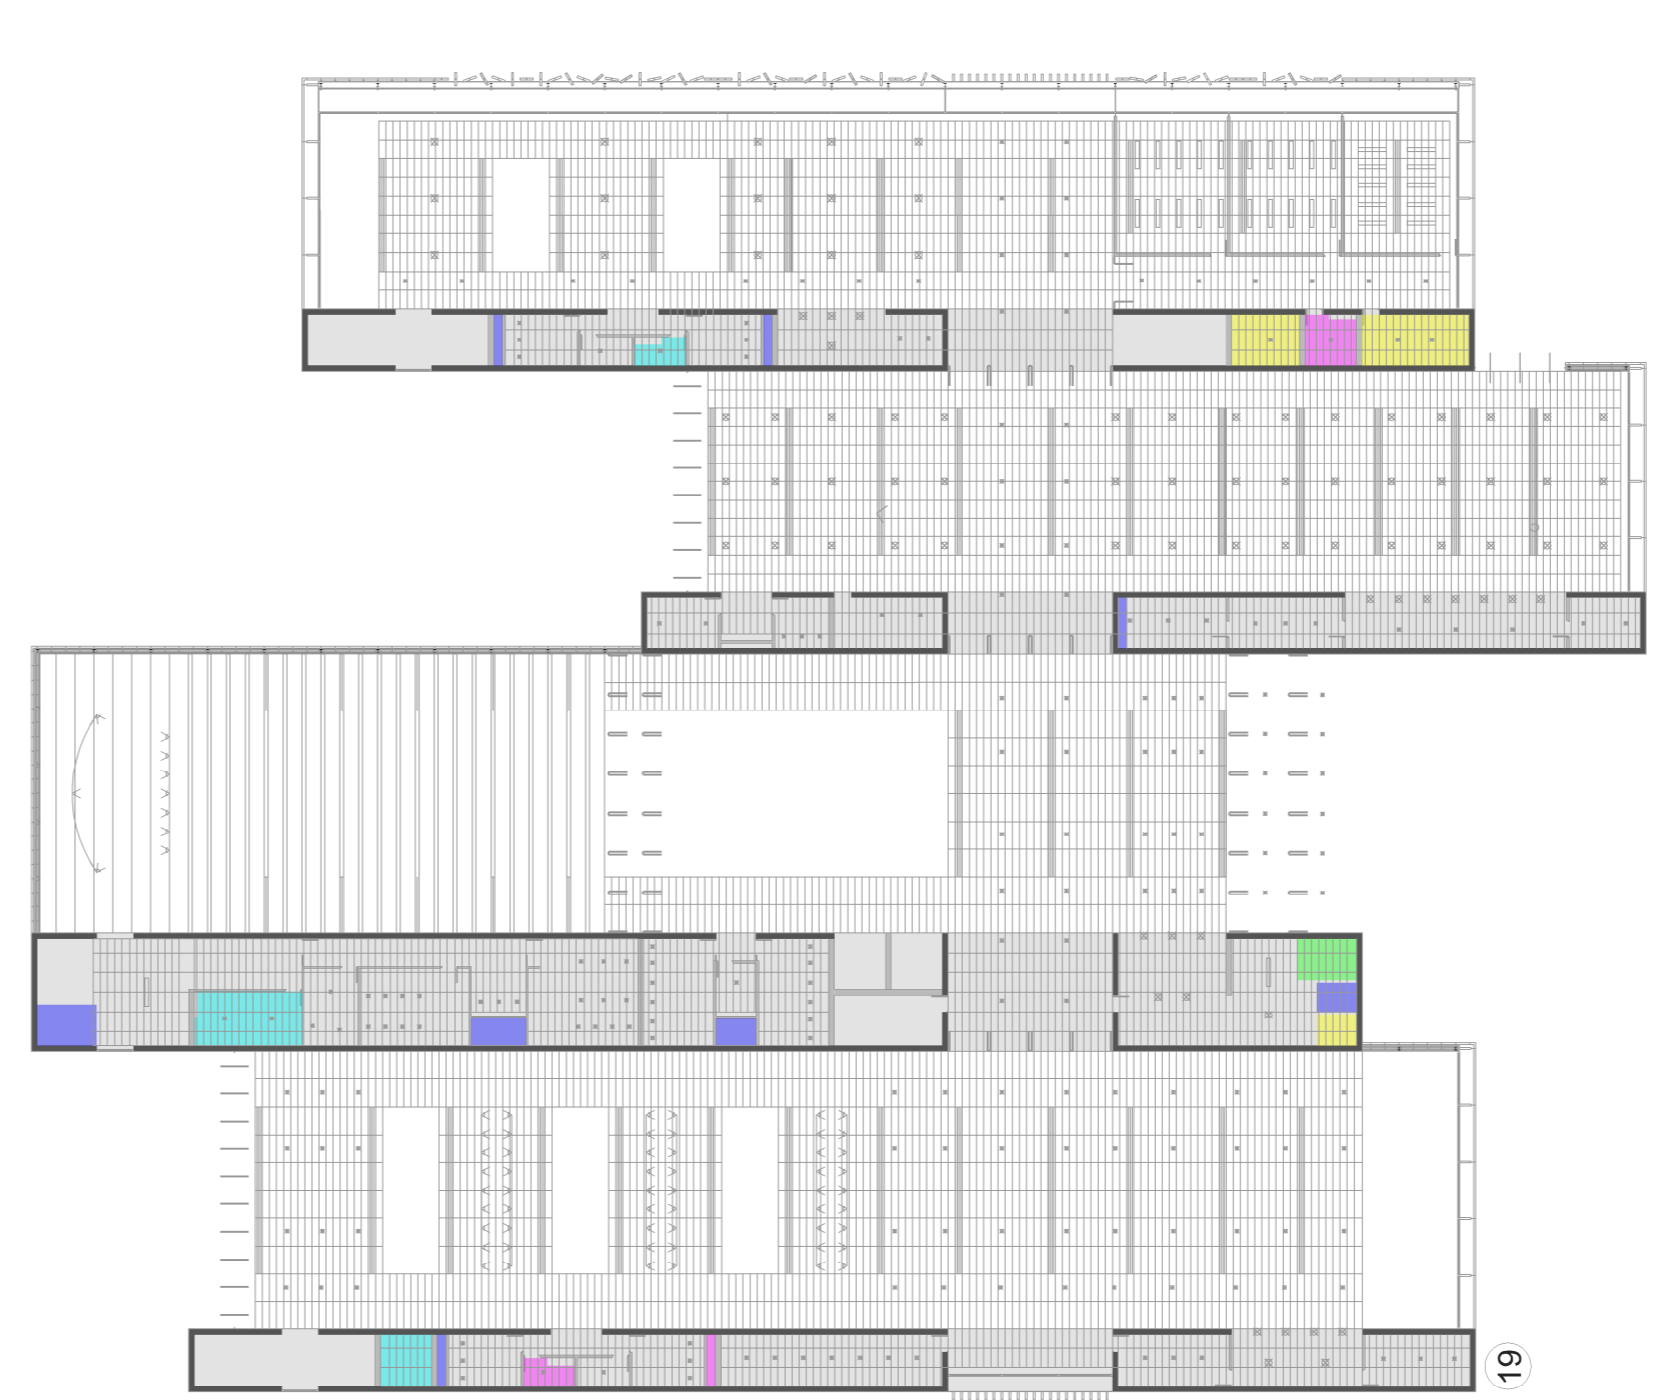


19

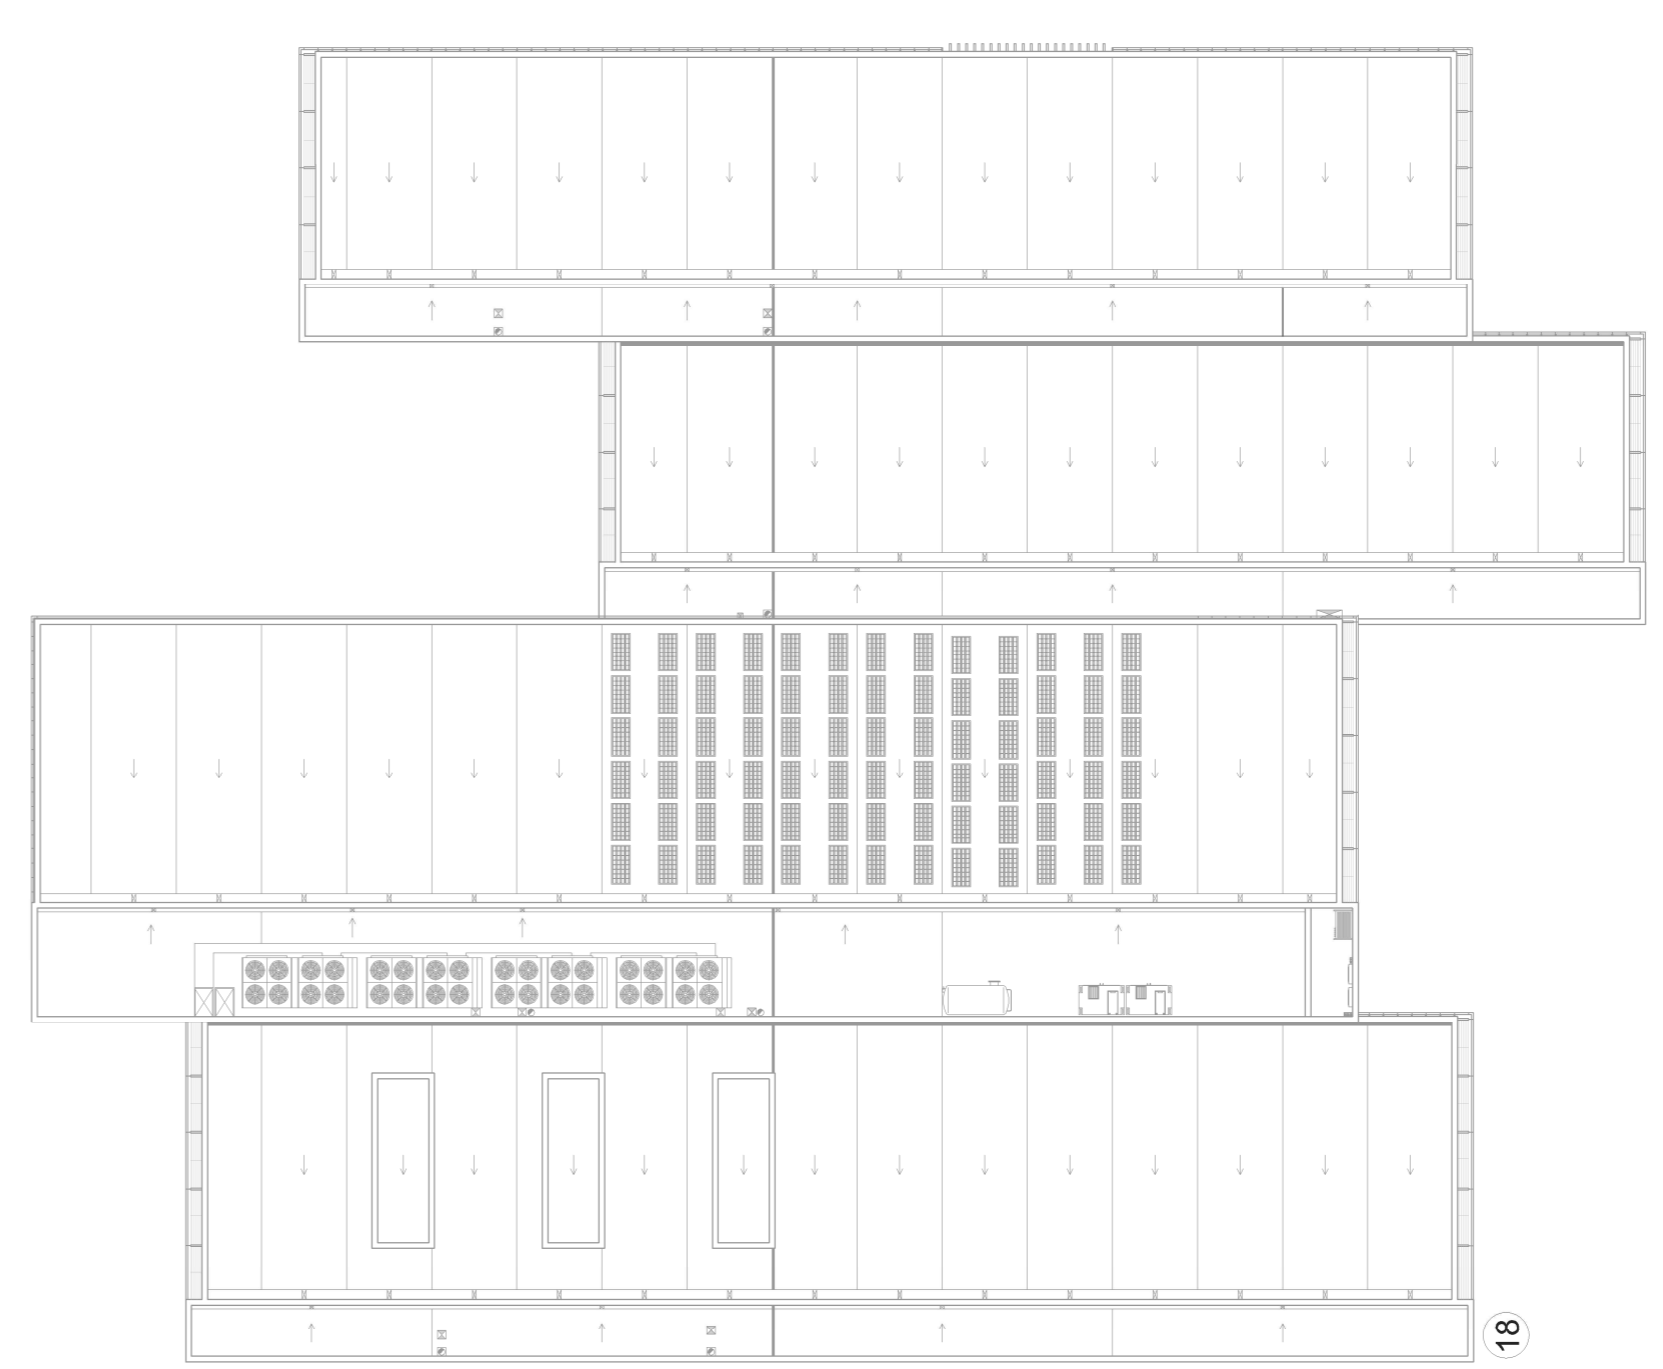

18

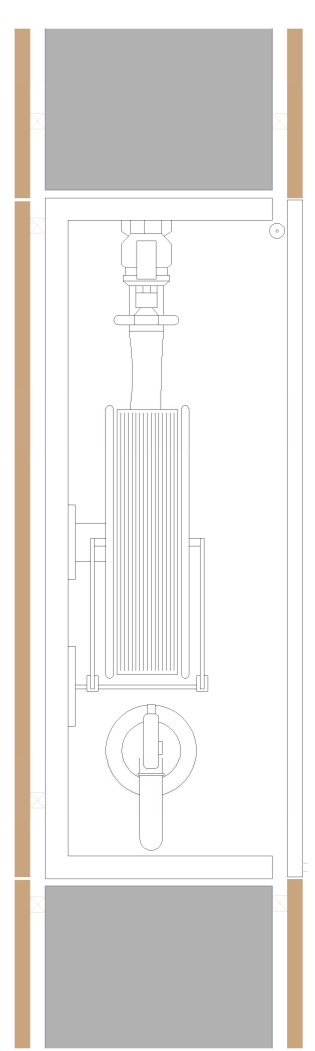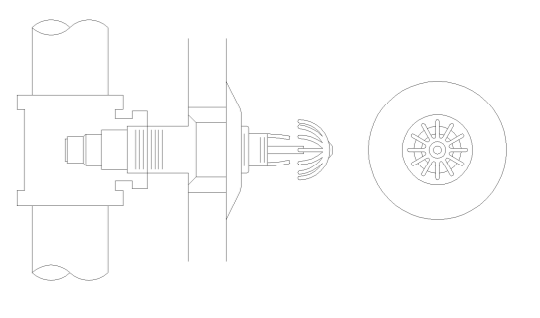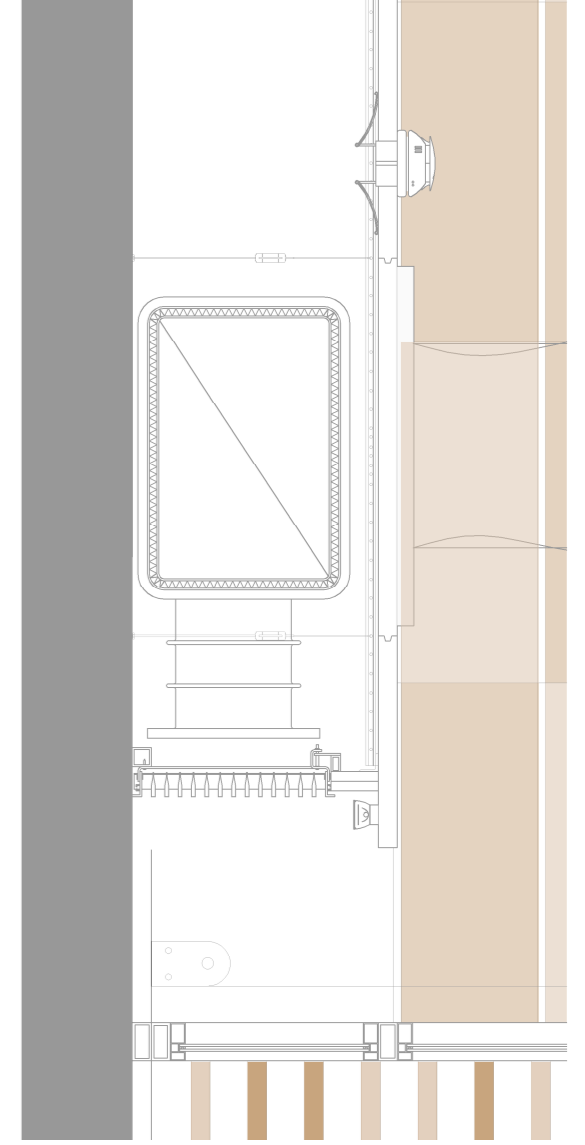

20

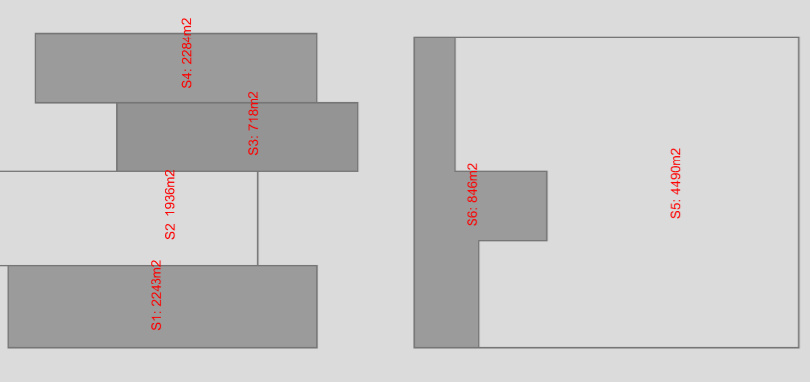

- acumulador
 - grupo electrógeno
 - placa solar
 - ventilación
 - extracción ocoña
 - sumidero
 - baños privados
 - pendiente cubiertas
 - Junta dilatación
-
- exterior 21A-113B
 - B.L.E. 25mm con exterior
 - detector de incendios
 - rodapiés
 - recorridos evacuación
 - R 90
 - E1 120
-
- Tendidos verticales principales
- Electricidad
 - Telecomunicaciones
 - Fontanería / Saneamiento
 - Red BIE
 - Climatización
 - Ventilación / renovación aire
-
- Reformas instalaciones / Reservas por planta
- Grupo de transformación
 - Grupo electrógeno
 - Grupo insonoriz. / Afite
-
- Reformas instalaciones / Reservas por planta
- Cuadro eléctrico
 - Telecomunicaciones
 - Maquinaria climatización
 - Cuadro Impresas
 - SM

- 16 Incendios PB _ E: 1/400
- 17 Incendios P1 _ E: 1/400
- 18 Cubiertas _ E: 1/400
- 19 Falsos techos _ E: 1/400
- 20 Detalles incendios BIE _ E: 1/20
- 21 Detalles falsos techos _ E: 1/20
- 22 Estructura P tipo _ E: 1/400
- 23 Estructura sótano _ E: 1/400

