




04 CONEXIONES DE CAMINOS DE CAMINOS

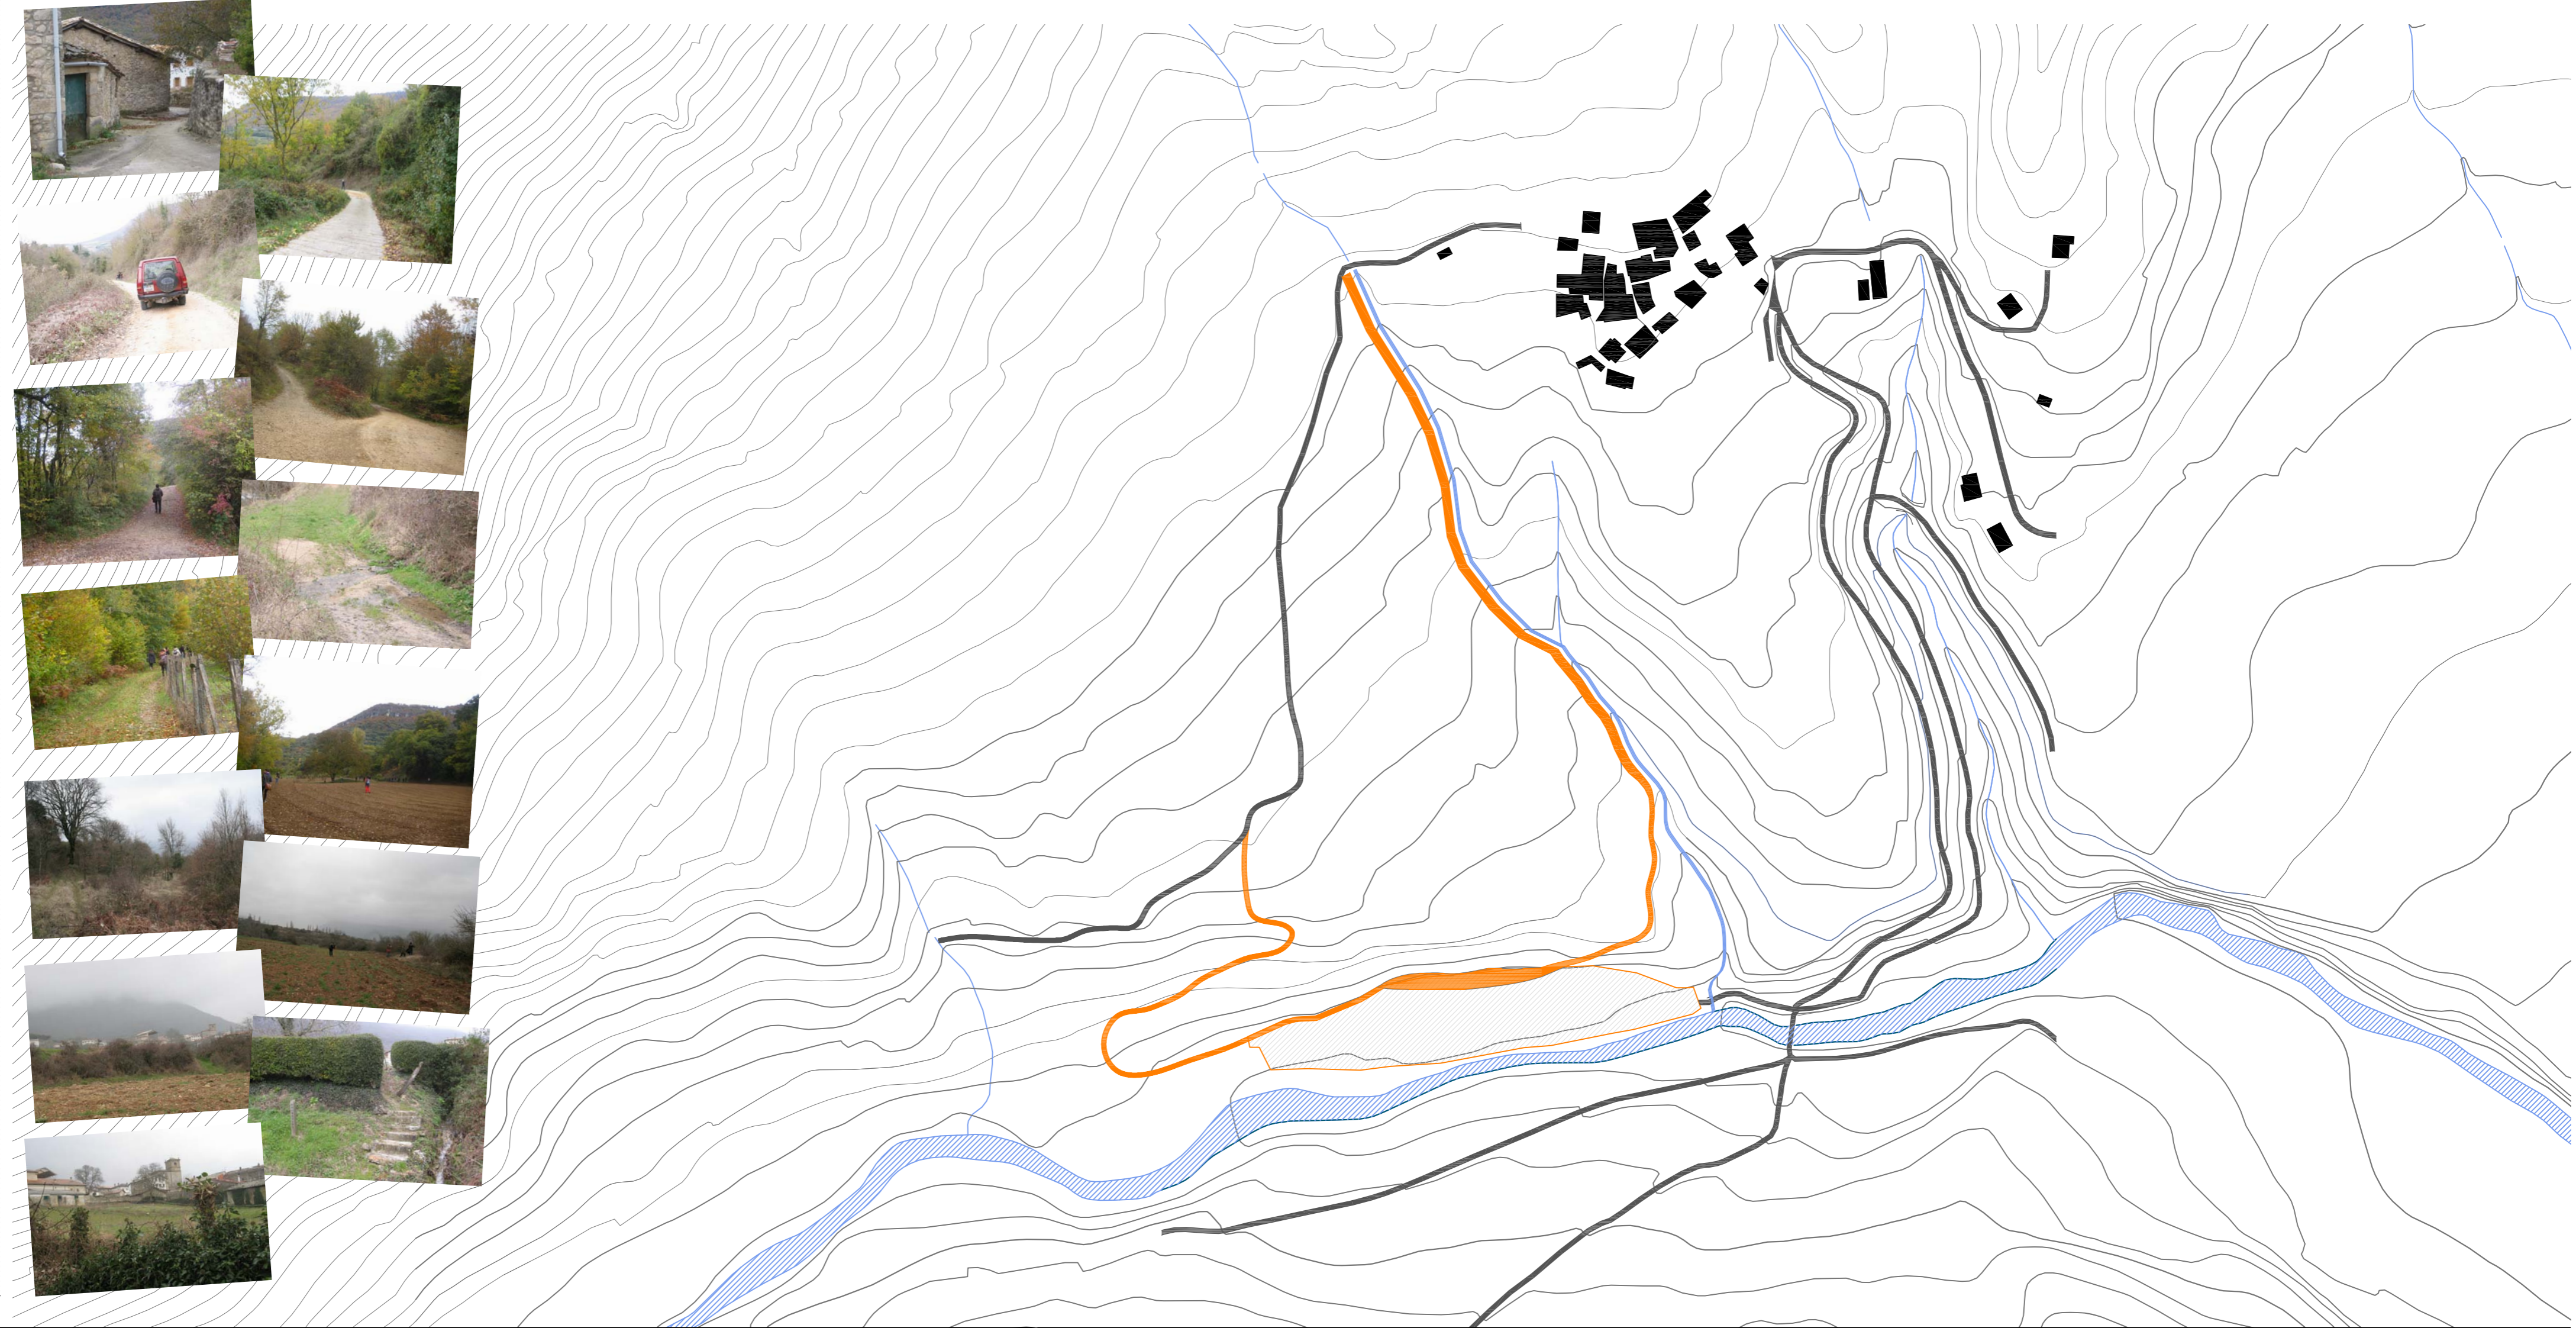

06 EL EDIFICIO E:1/200

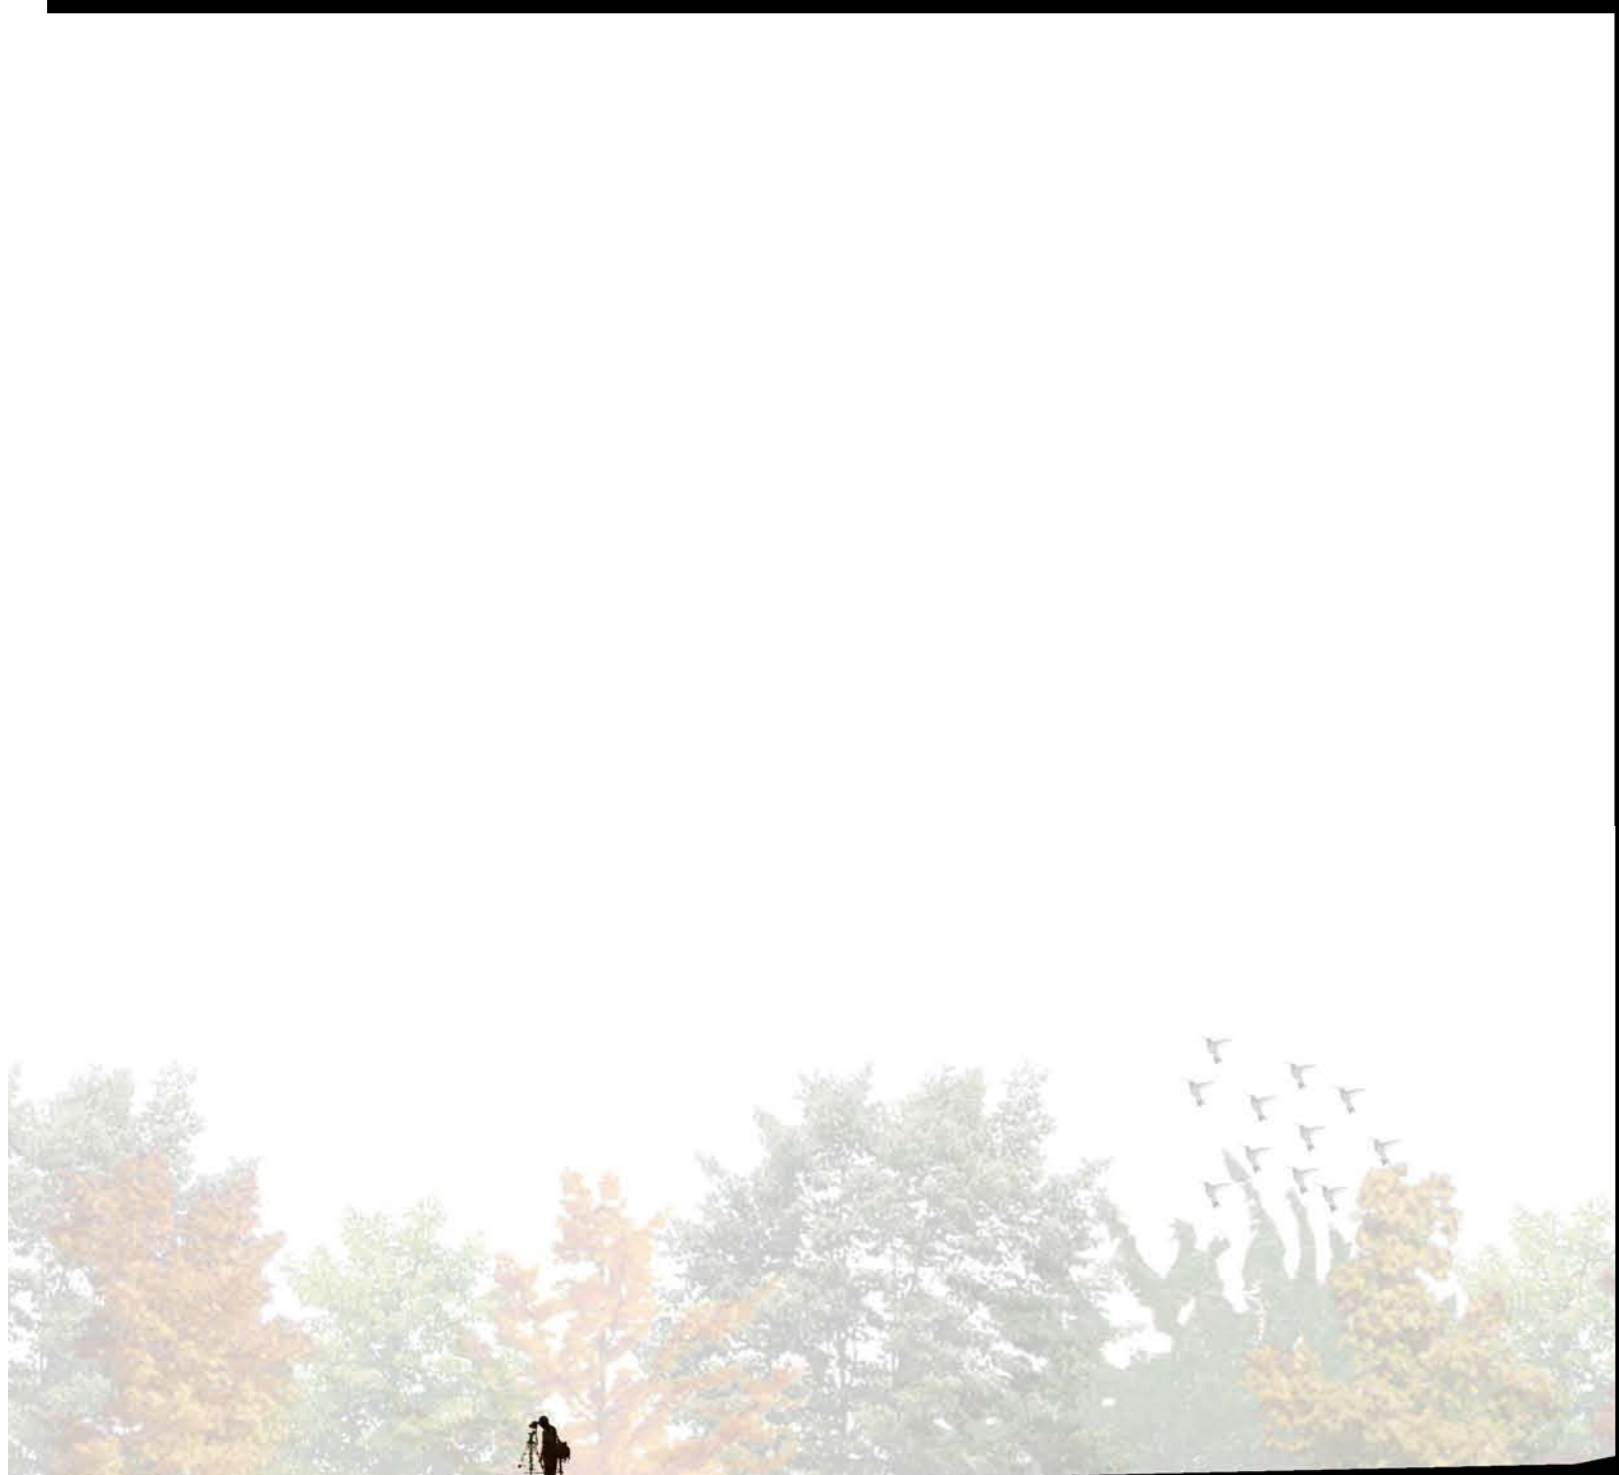

A

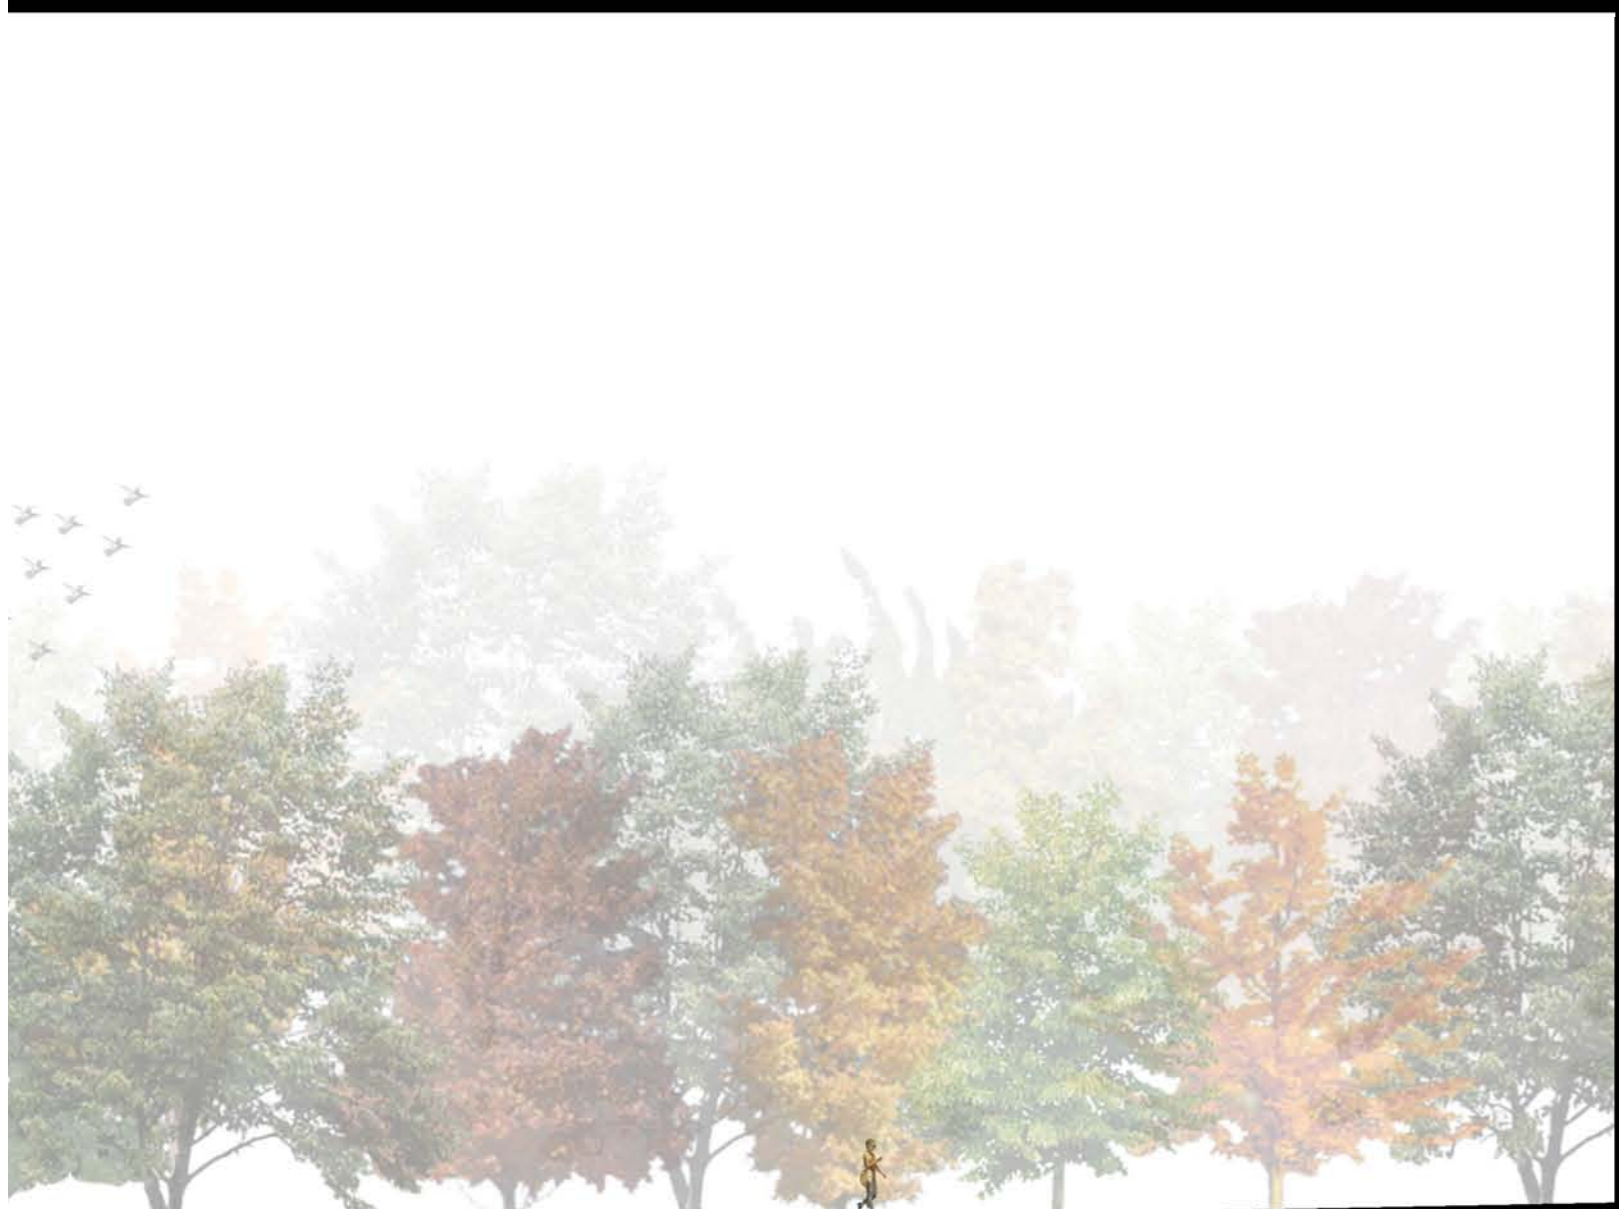

B

