





**PLANTA BAJA E: 1/250**


**ESQUEMAS PRIMERA PLANTA**

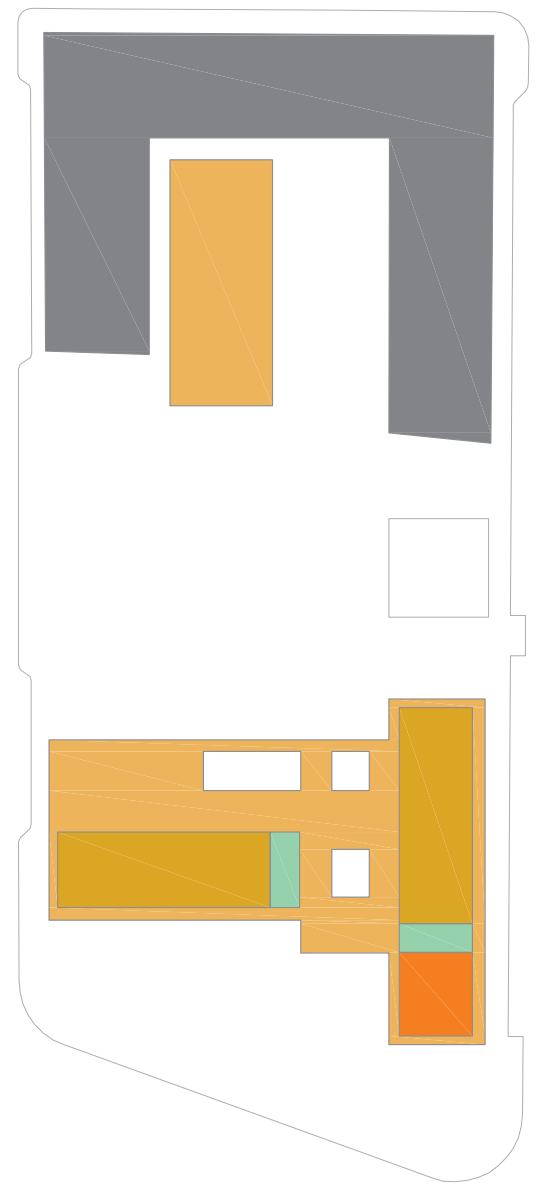


- area atención especializada
- area lúdica
- terraza elevada
- áreas comunitarias para vecinos
- comunicación vertical

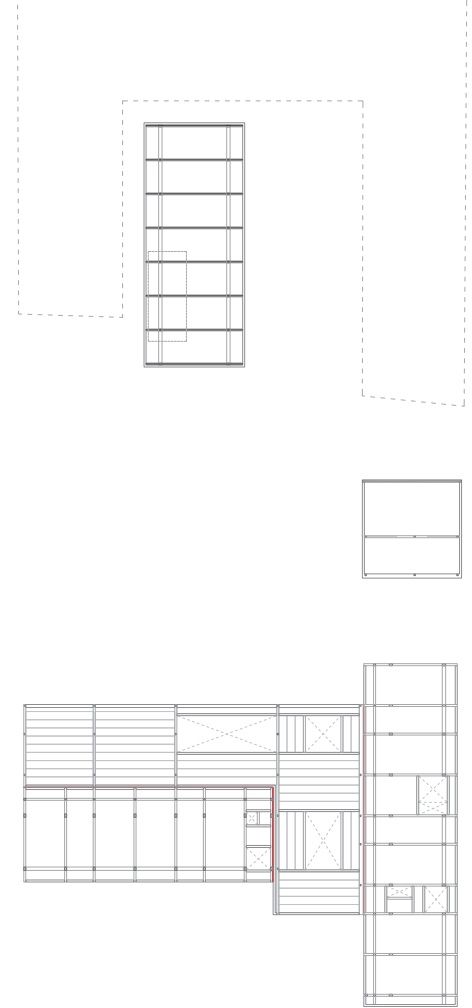


- 20. hall superior
- 21. salas polivalentes flexibles
- 22. almacenamiento
- 23. terraza perimetral
- 24. administración
- 25. terraza superior
- 26. jardineras (huerto)
- 27. acceso biblioteca
- 28. ordenadores
- 29. estudio individual
- 30. estudio
- 31. prensa diaria
- 32. acceso bloques
- 33. cuarto instalaciones
- 34. cocinay comedor común
- 35. terraza superior edificio medianera
- 36. pasarelas de acceso

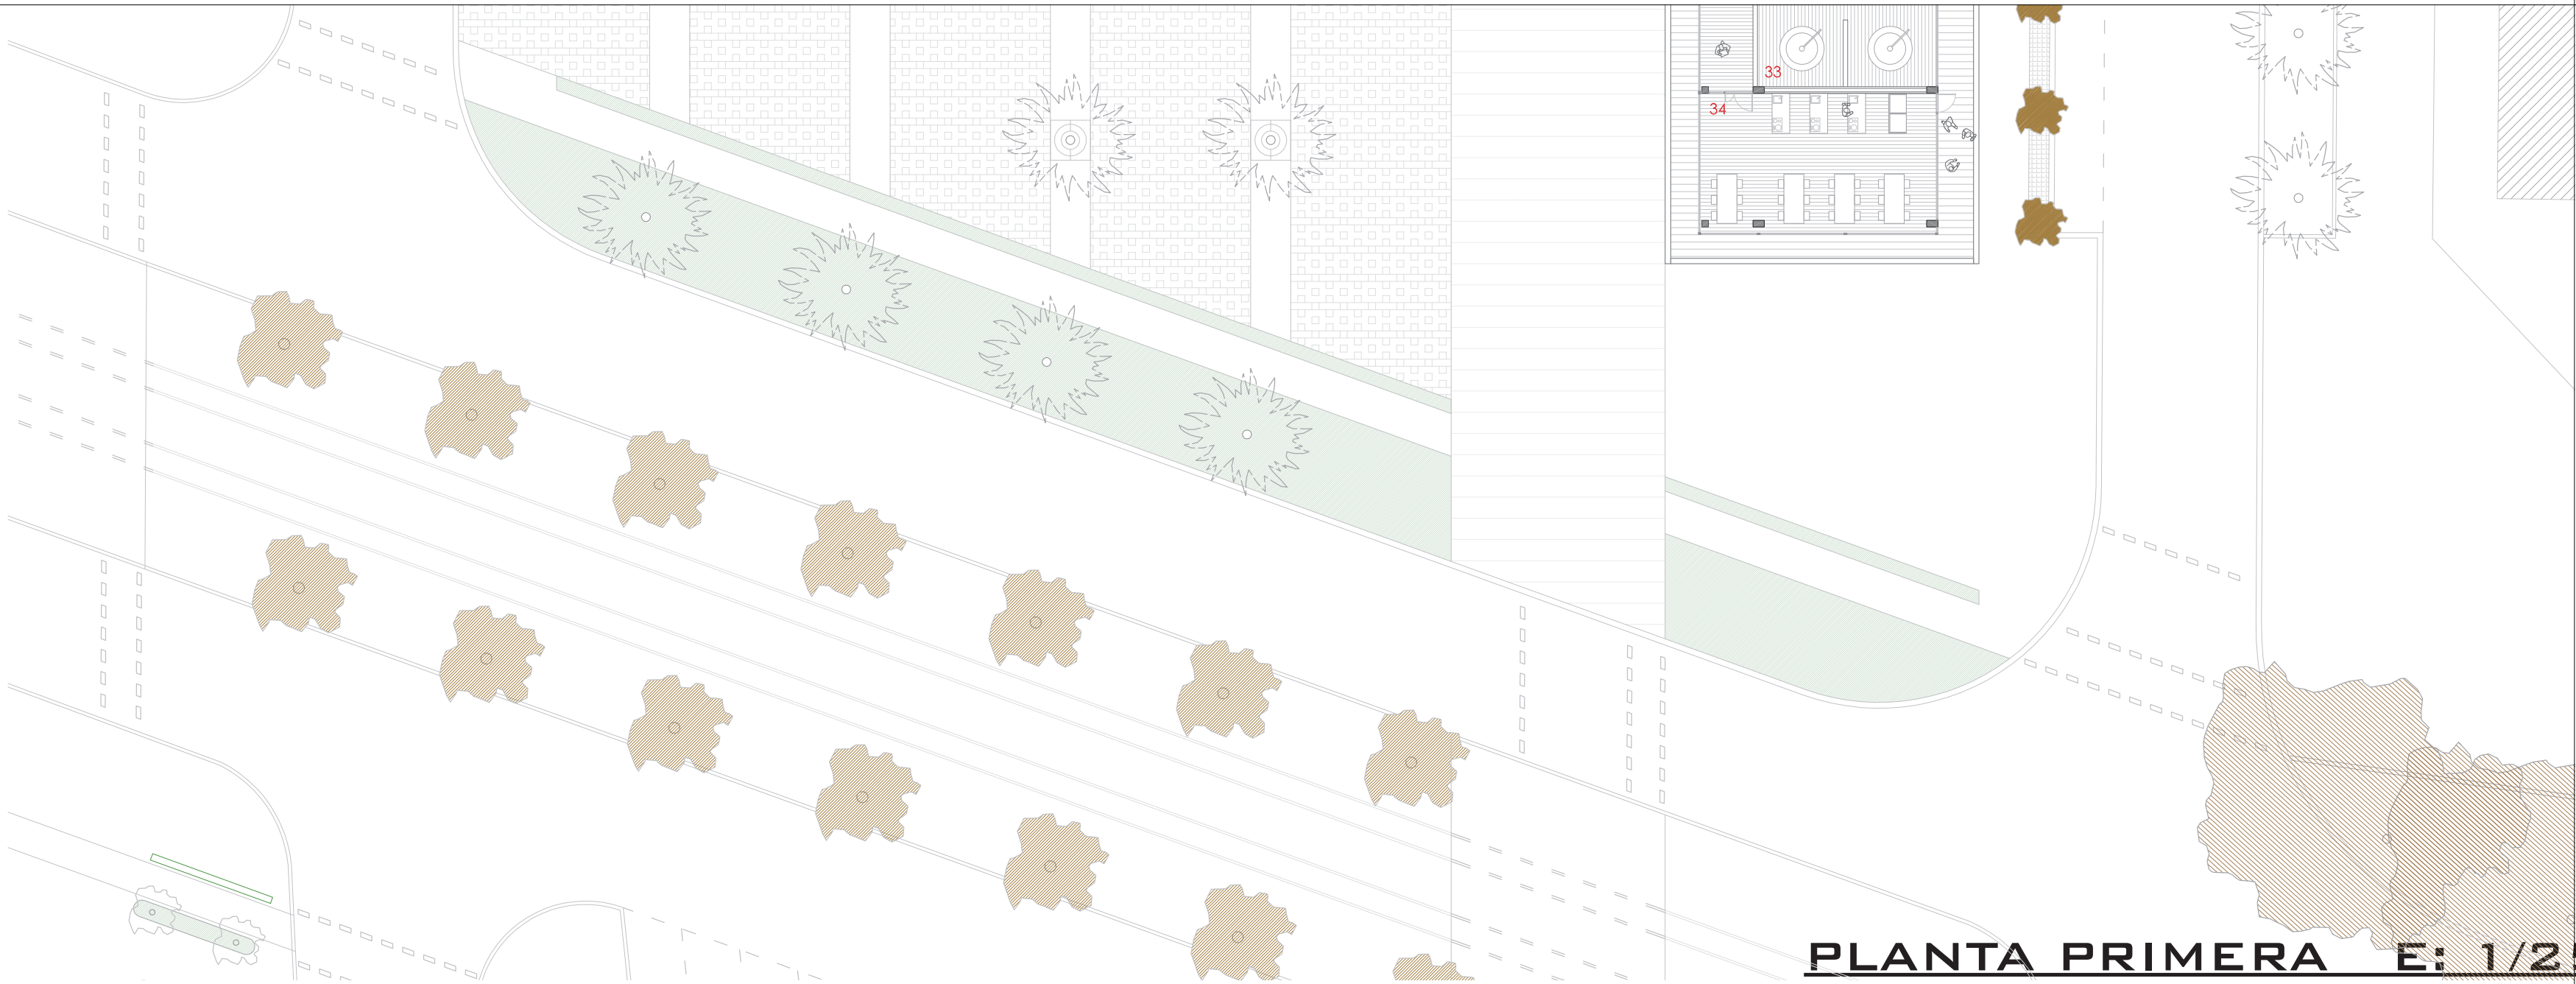

**PLANTA PRIMERA E: 1/250**

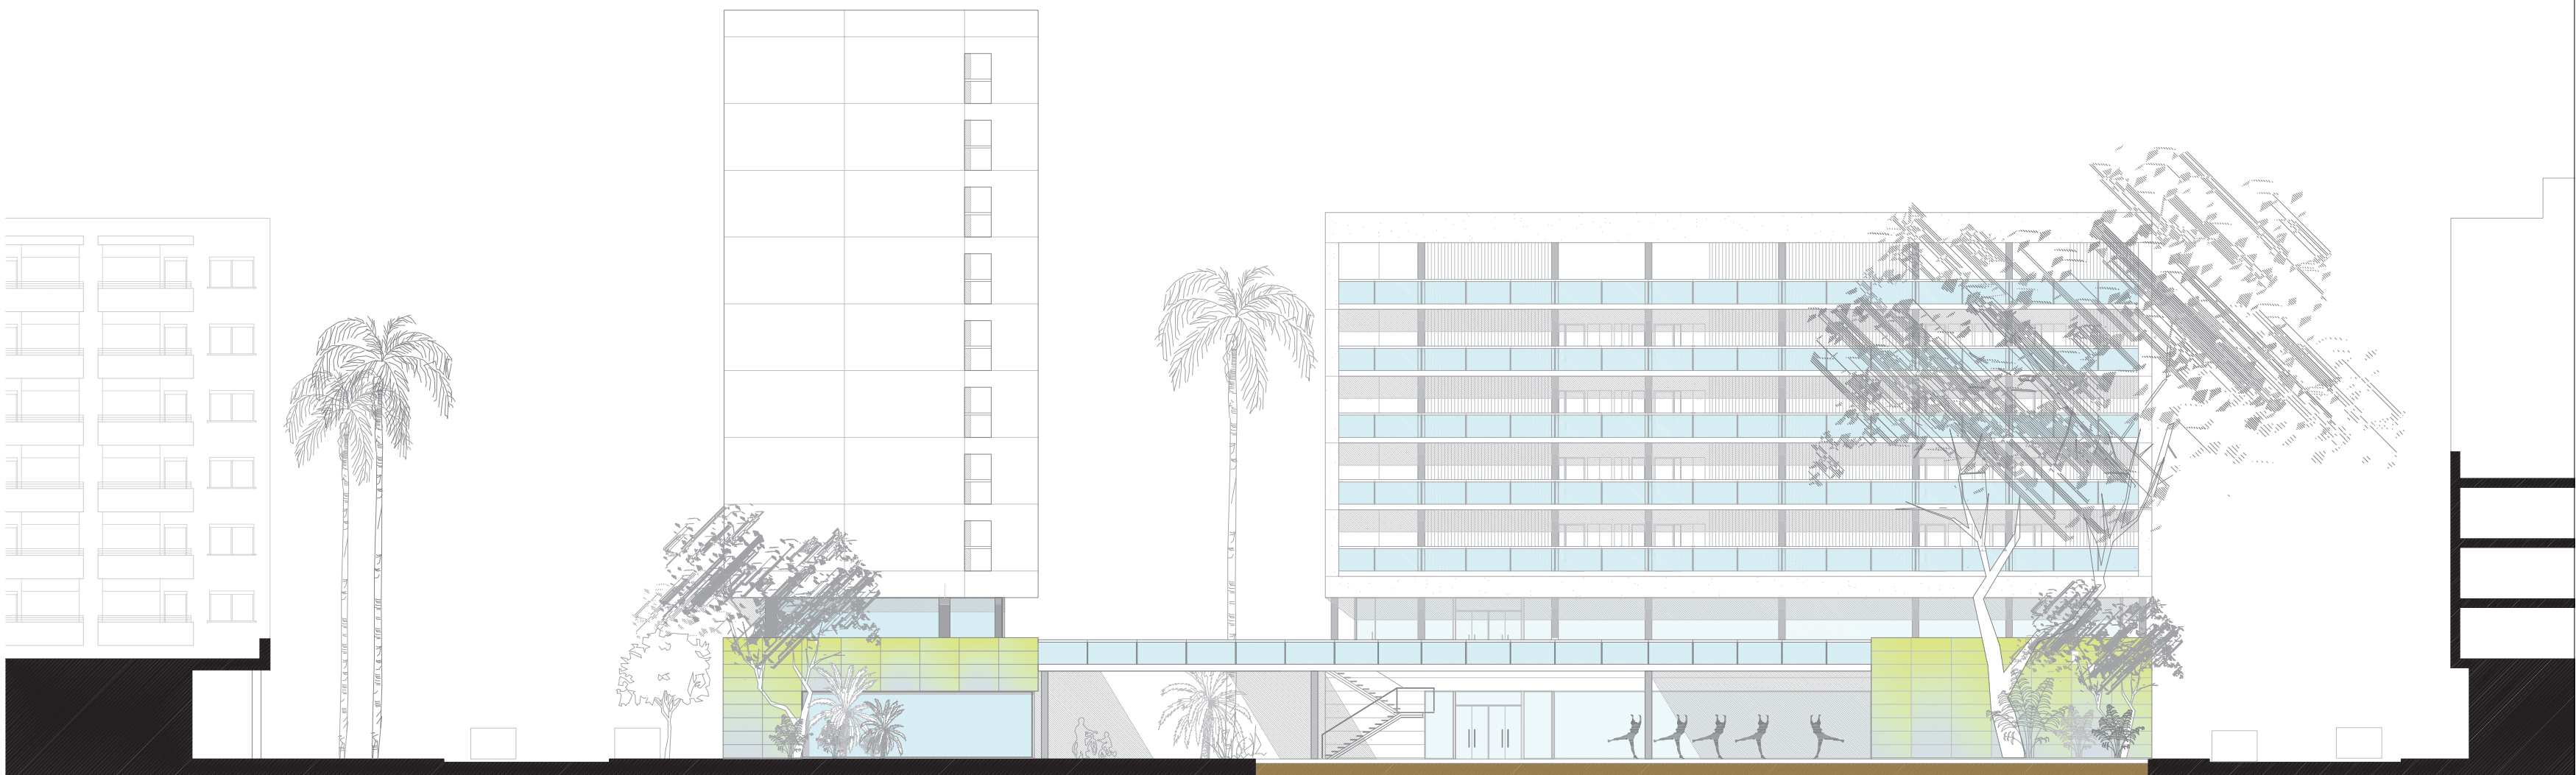

**ALZADO NORTE**

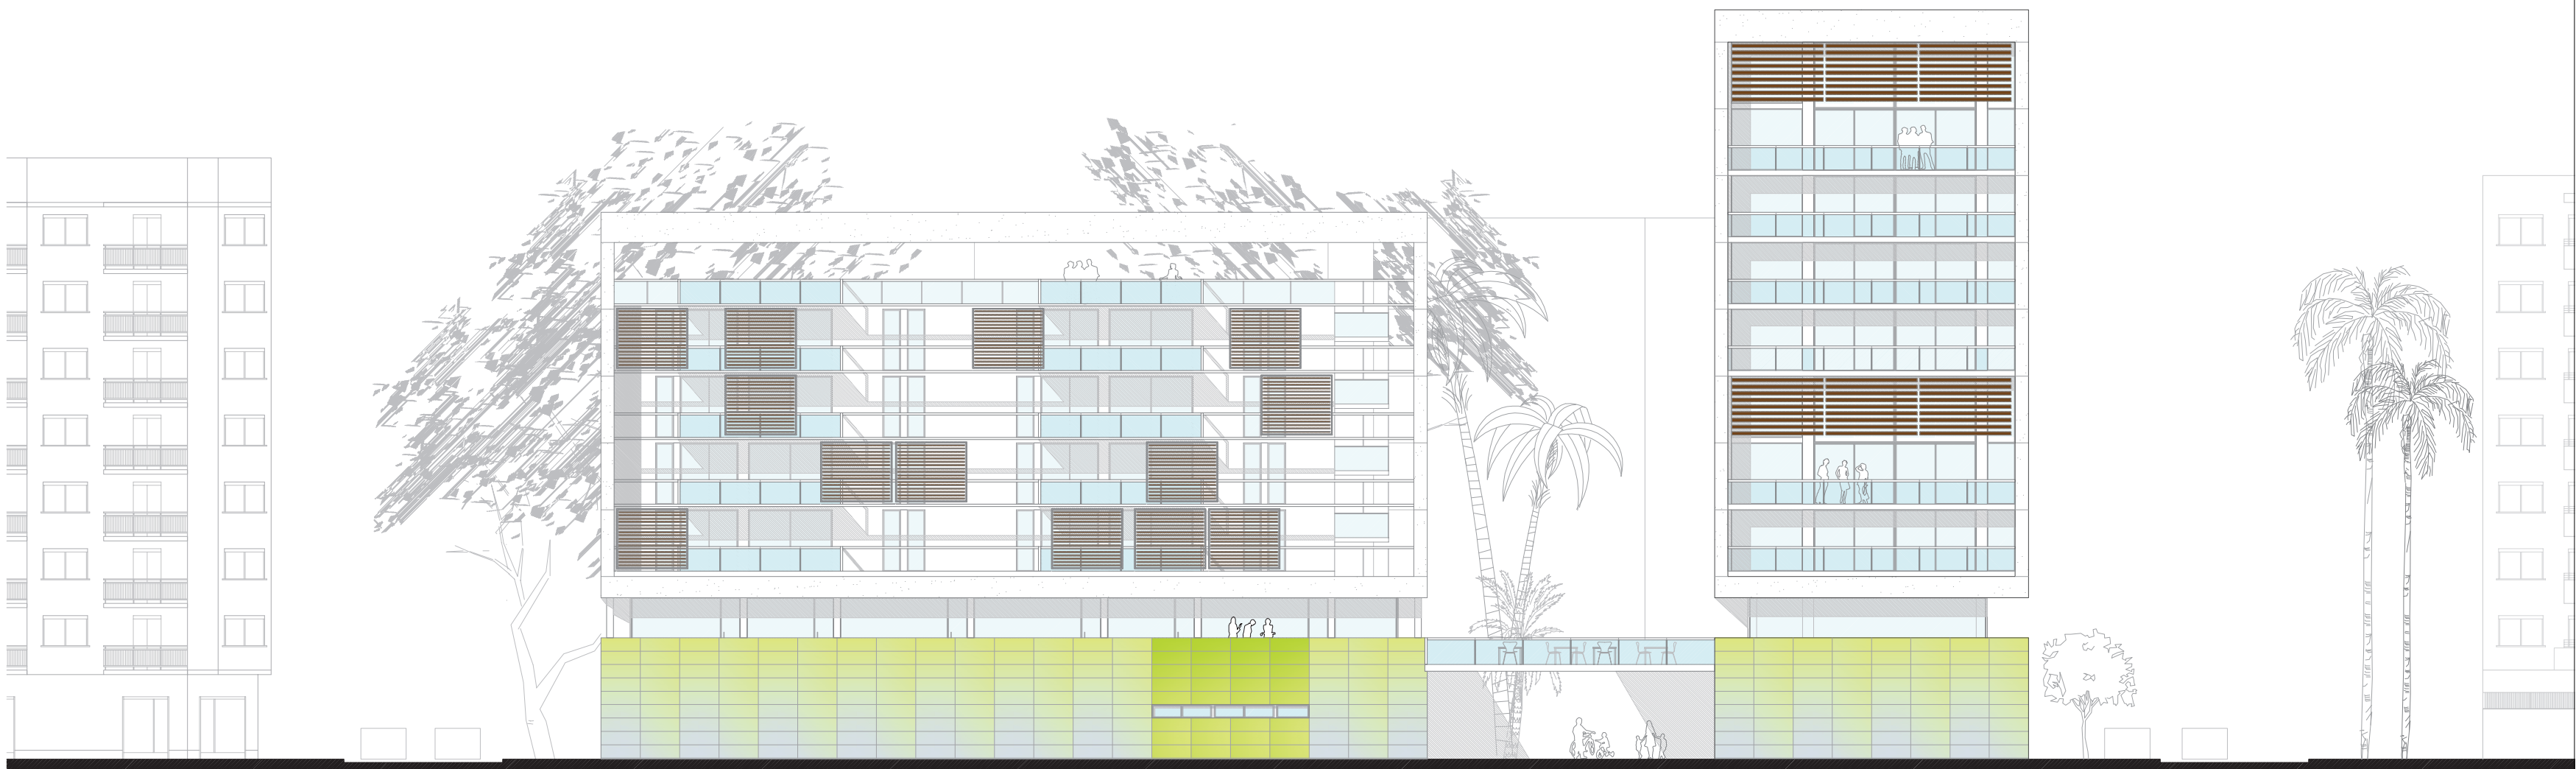

**ALZADO SUR**