



DETALLES 3/4 E: 1/15

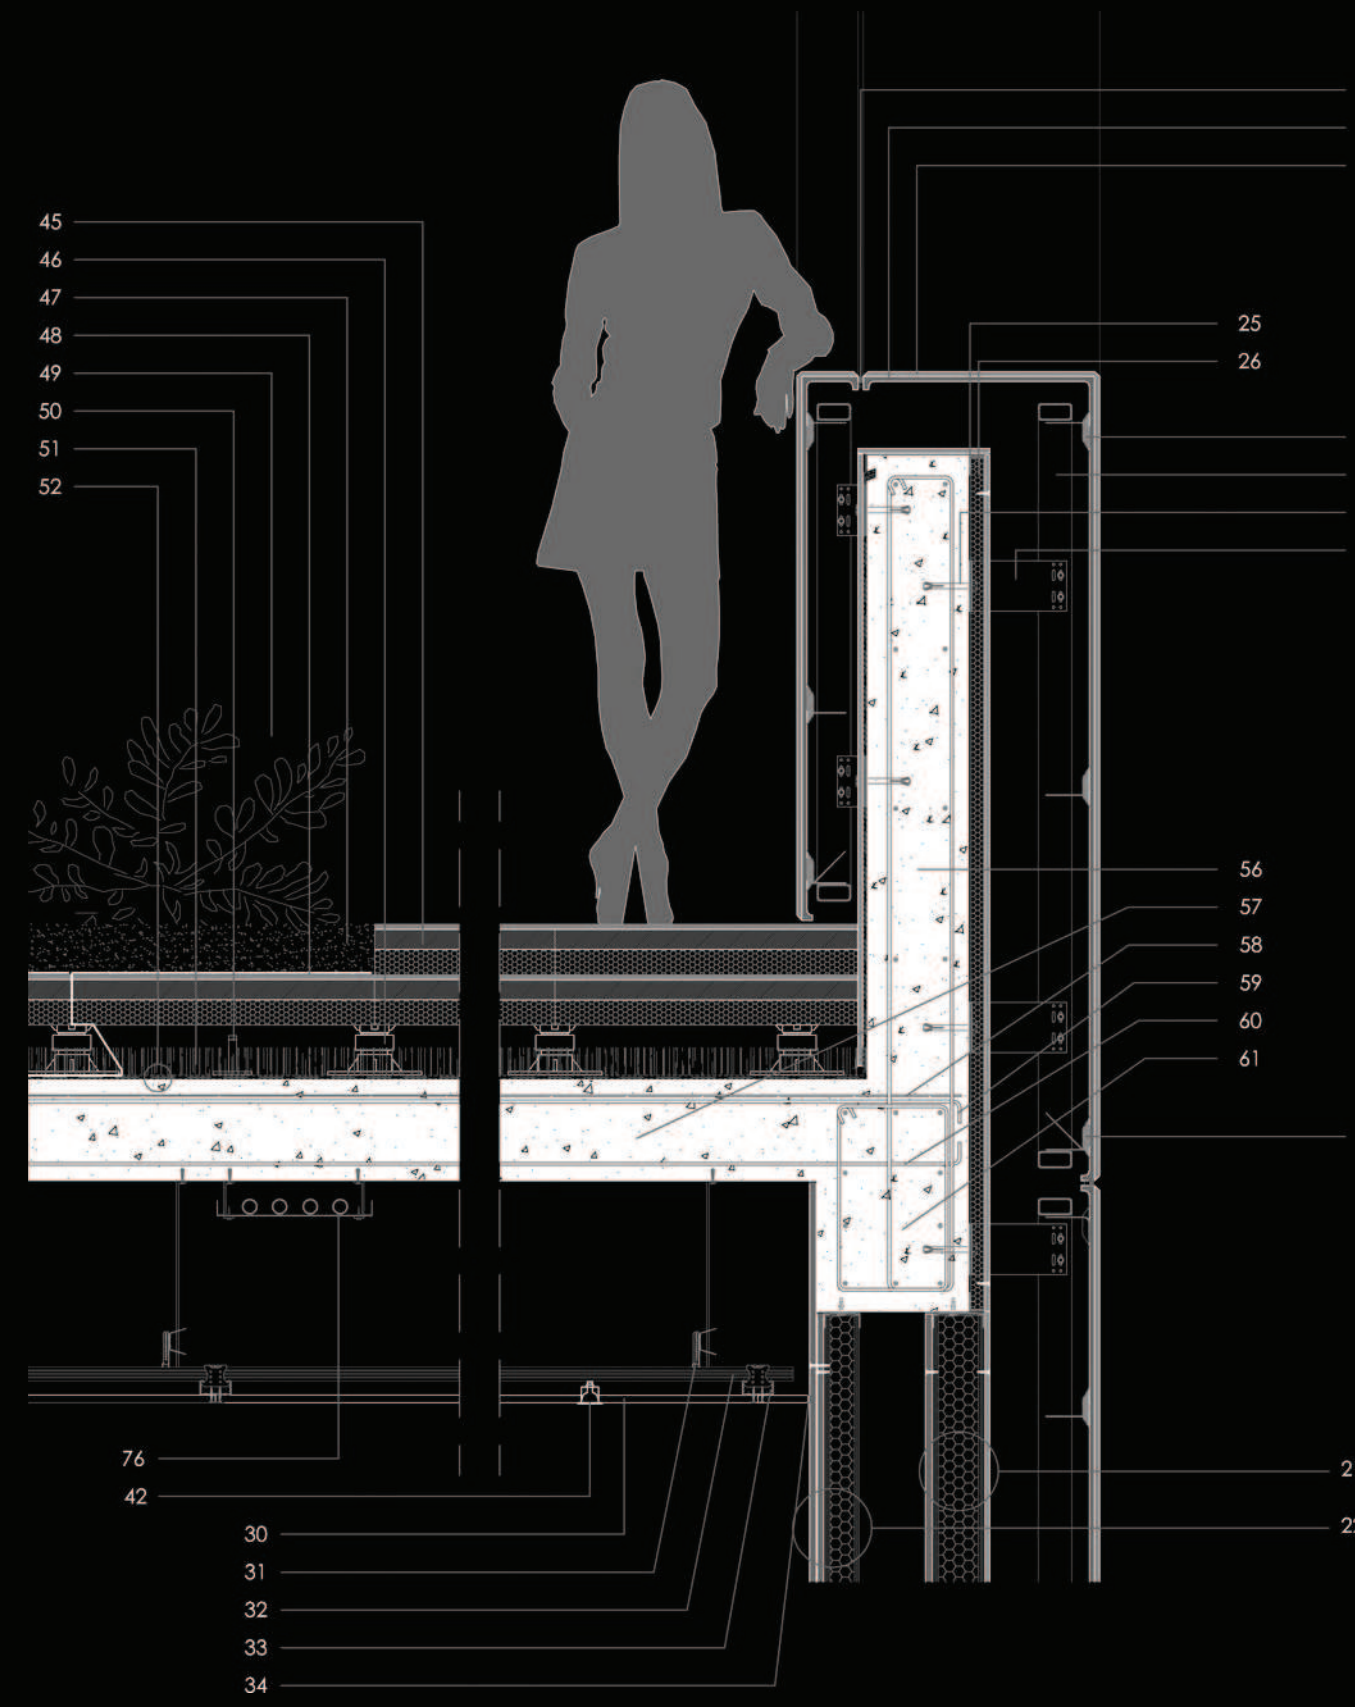


DETALLES 1/2 E: 1/15

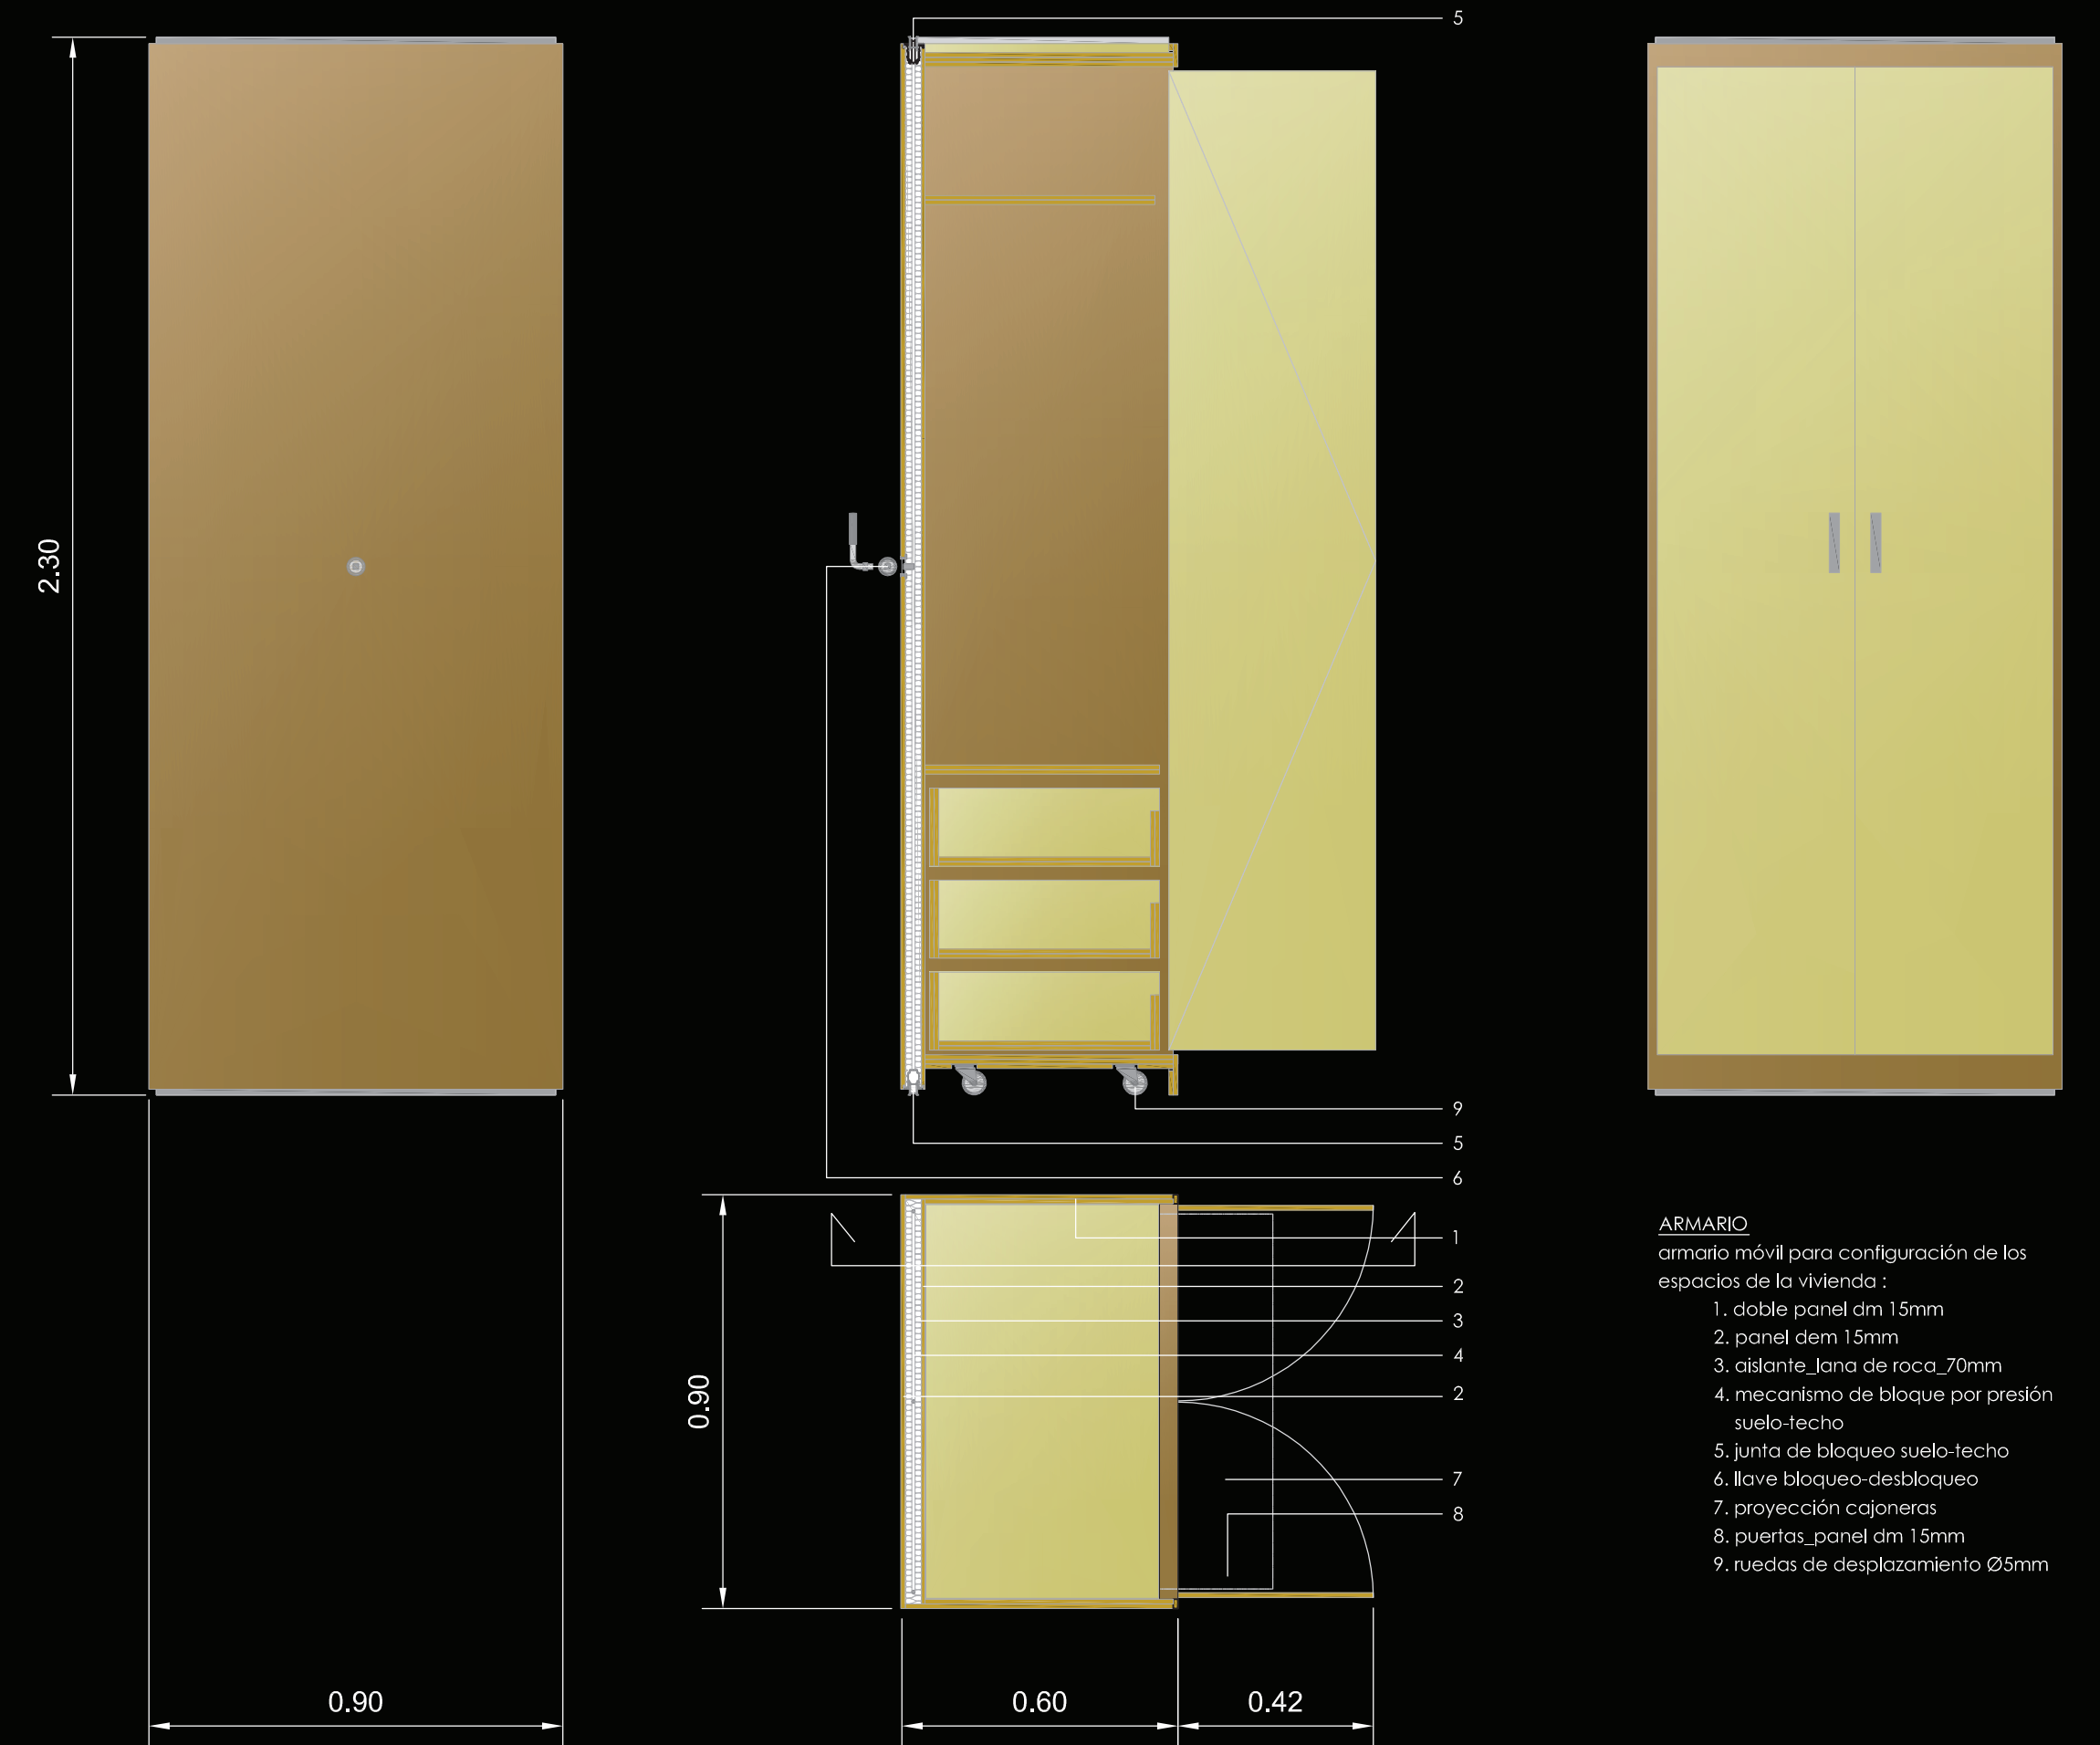

ARMARIO
armario móvil para configuración de los
espacios de la vivienda:
1. doble panel dm 15mm
2. panel dm 15mm
3. aislante lana de roca 70mm
4. mecanismo de bloque por presión
suelo-techo
5. junta de bloqueo suelo-techo
6. llave bloqueo-desbloqueo
7. proyección cajonera
8. puertas panel dm 15mm
9. ruedas de desplazamiento Ø5mm

ARMARIO E: 1/15

elemento móvil para empeado para la divisi'on de
espacios interioresde la vivienda

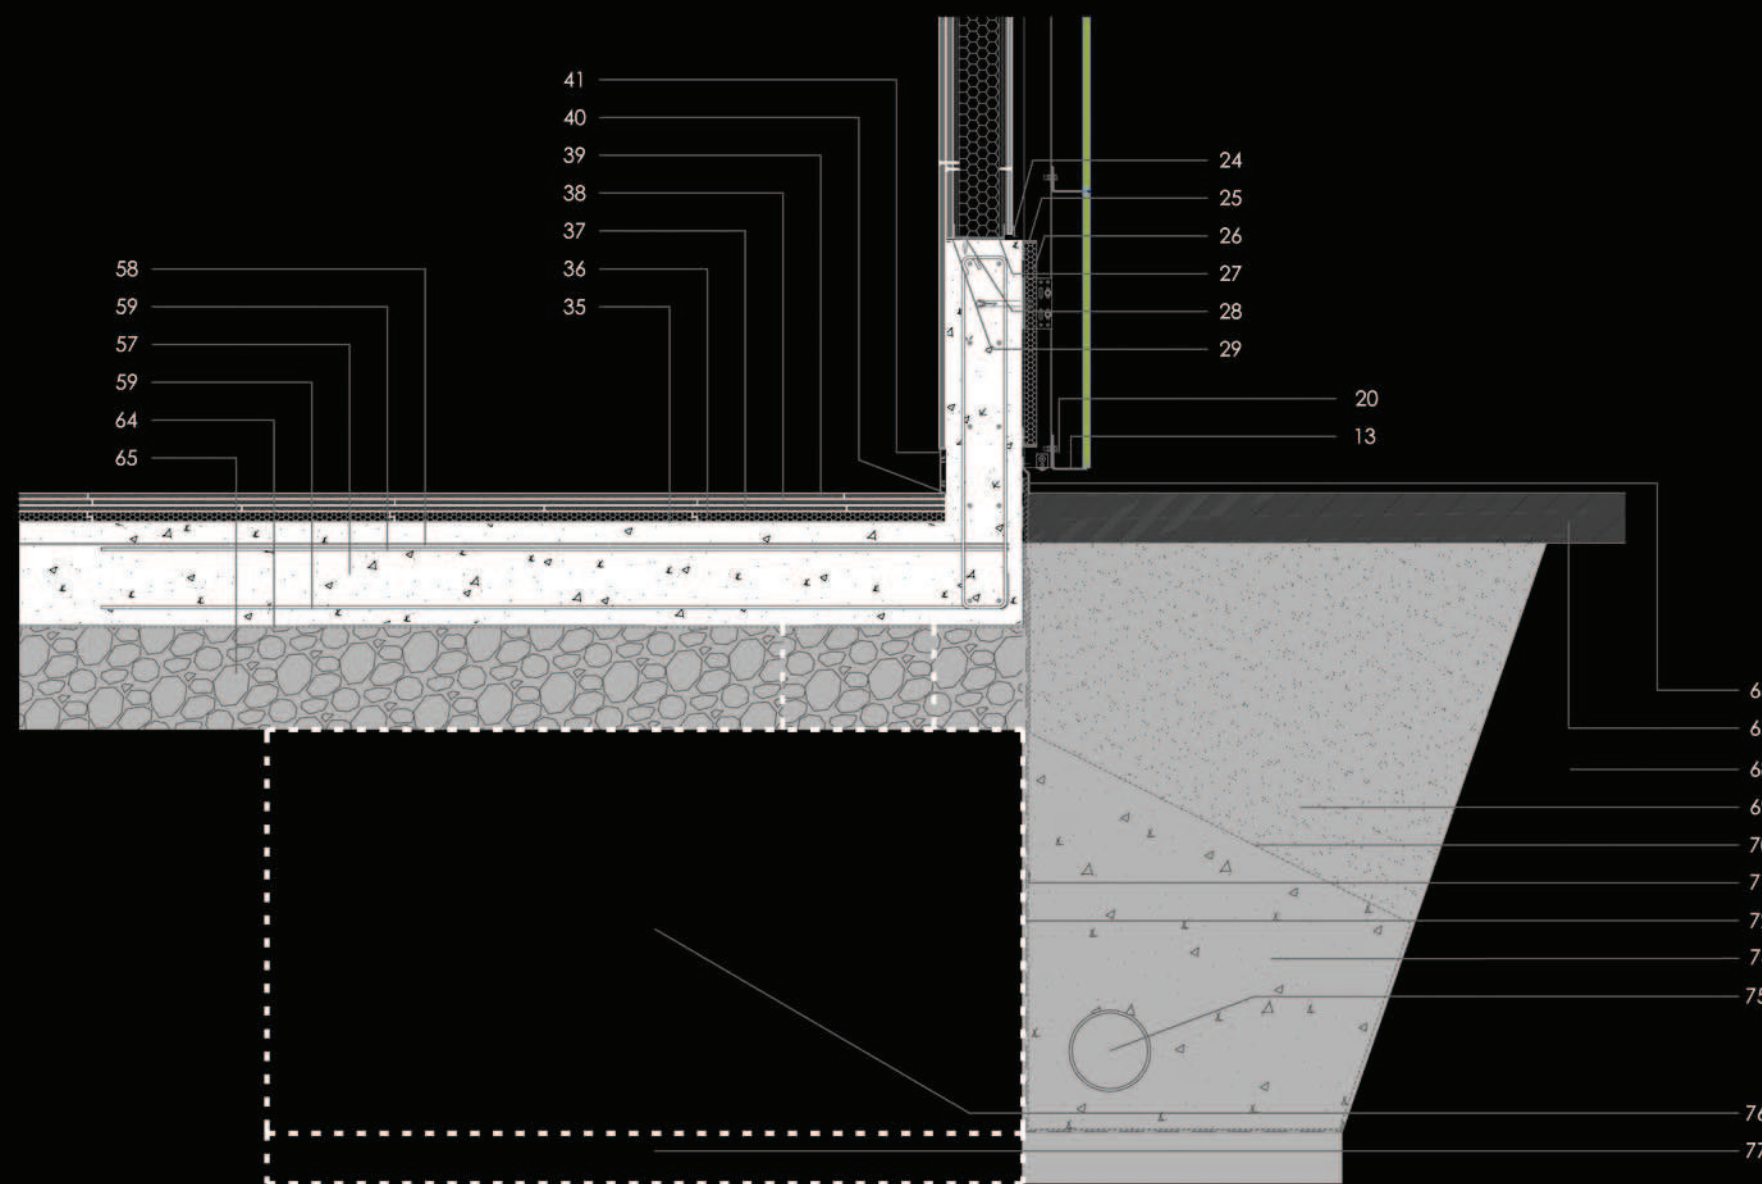

DETALLE 5 E: 1/15

PREINCO
Fachada ventilada con paneles de gran
formato de GRC:

1. panel GRC
2. recubrimiento arido visto
3. conector
4. conector gravitacional
5. brastidor metálico
6. anclaje
7. angular de anclaje
8. sellado

ULMA
Fachada ventilada con paneles de 60 x 180 cm.
de hormigón polimero:

9. placa fachada ventilada
10. montante vertical
11. anclaje sellado
12. tacos de fijación
13. perfil de arranque continuo
14. perfil-guía continuo
15. placa albardilla
16. angular soporte albardilla
17. fijación adhesiva albardilla
18. soporte angular
19. revestimiento interior antepecho:
 - placa fachada ventilada
 - pasta adhesiva exteriores
 - aquapanel outdoor
 - antipunzonante
 - impermeabilización
 - antipunzonante
20. rejilla antioedores

KNAUF
Hoja interior en cerramiento con fachada
ventilada para vivienda:

21. hoja interior:
 - placa knauf A + AL
 - barrera contra vapor
 - placa knauf A
 - montante interior 70 x 50 mm.
 - lana mineral
22. hoja exterior:
 - placa knauf A
 - montante exterior 100 x 50 mm.
 - tyvek
 - placa aquapanel outdoor

Hoja interior en cerramiento con fachada
ventilada para cenito de día:

23. hoja interior:
 - placa knauf A + AL
 - barrera contra vapor
 - placa knauf A
 - montante interior 100 x 50 mm.
 - lana mineral
 - tyvek
 - panel aquapanel outdoor

KNAUF

Piezas comunes:

24. perfil de remate
25. perfil angular estructural
26. aislante
27. banda acústica
28. fijación mecánica
29. uniloft

Falso Techo:

30. placa yeso laminado 12,5 mm.
31. soporte cuelgue nadius
32. estructura principal
33. estructura secundaria
34. uniloft

Solera Seca:

35. polietileno
36. base lana mineral
37. vidifloor (elemento doble)
38. imprimación superficial adhesiva
39. parquet (acabado superficial)
40. junta perimetral
41. rodapié

I GUZZINI

Iluminación interior:

42. sistema empotrable halógeno
43. sistema empotrable baja luminancia
44. sistema empotrable perimetral fluorescente

INTEMPE

Sistema cubierta transitable

"TF Aljibe ecológico":

45. losa "Filtrón"
 - (pavimento, drenaje y aislamiento)
46. soportes regulables
47. sustrato vegetal
48. filtro absorbente "intemper 150P"
49. plantas seleccionadas
50. rebosadera
51. aljibe
52. antipunzonante "intemper 150P"
53. impermeabilizante "intemper 300P"
54. antipunzonante "intemper 300P"
55. arena compactada
56. jardinera
57. orificios absorción

Demás elementos constructivos:

Otros elementos constructivos:

56. antepecho
57. losa maciza hormigón 20 cm.
58. malla electrosoldada
59. armadura de negativo
60. armadura interior
61. viga 50 x 30 cm.
62. losa alveolar 120 x 25 cm.
63. armadura longitudinal
64. impermeabilizante
65. antipunzonante
66. encachado paroso de grabas
67. perfil conformado
68. acera
69. terreno natural
70. geotextil (filtrante)
71. gacompuesto (drenaje)
72. lámina bituminosa (impermeabilizante)
73. tubo drenaje
74. tapado
75. base mortero
76. pasatubos eléctricos

DETALLES CONSTRUCTIVOS E: 1/15