

ALZADO NORTE 1/400




ALZADO SUR 1/400



ALZADO ESTE 1/400



ALZADO OESTE 1/400

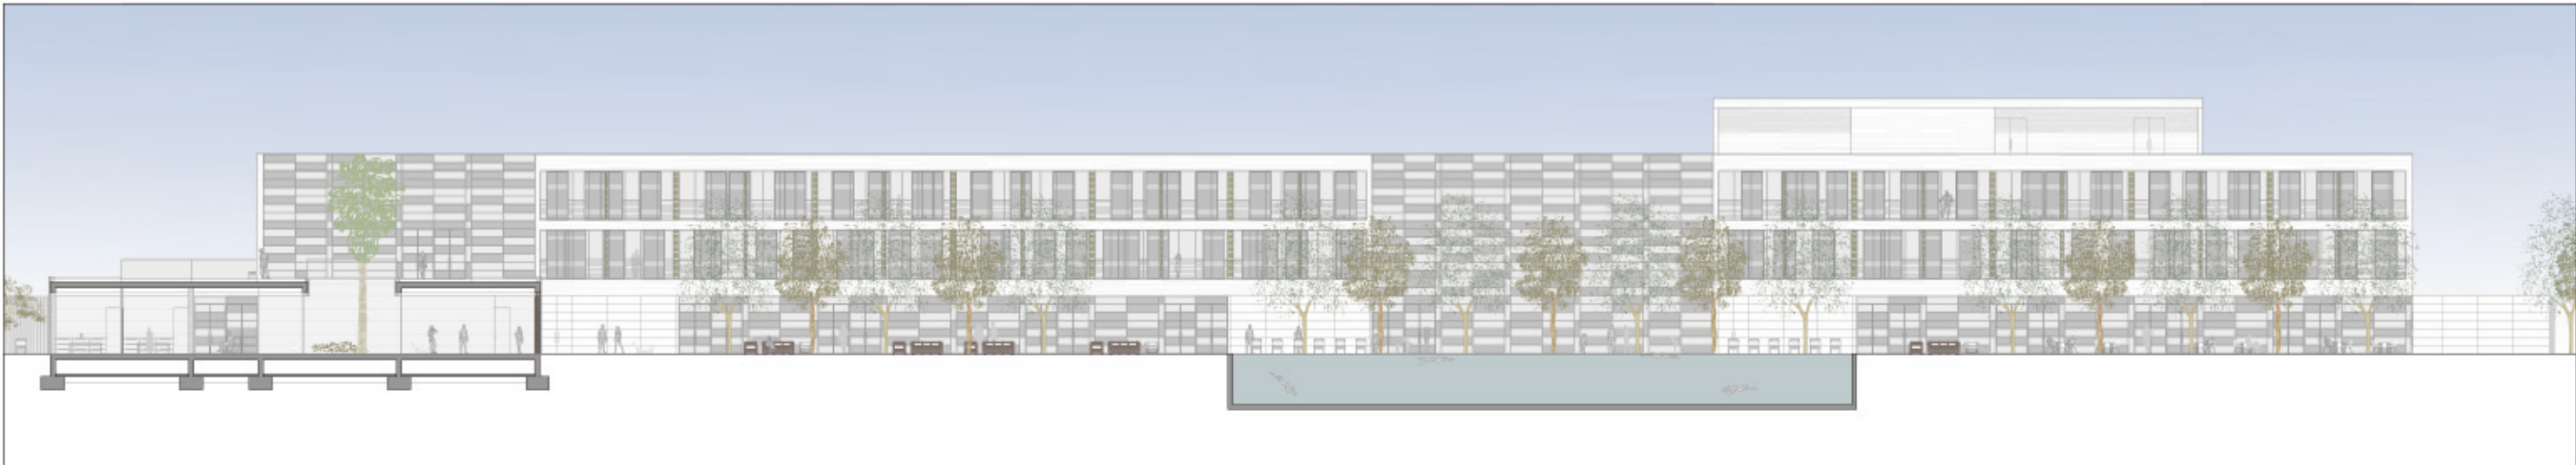

SECCION LONGITUDINAL 01 1/400



SECCION LONGITUDINAL 02 1/400




SECCION TRANSVERSAL 06 1/400




SECCION TRANSVERSAL 05 1/400



SECCION LONGITUDINAL 03 1/400

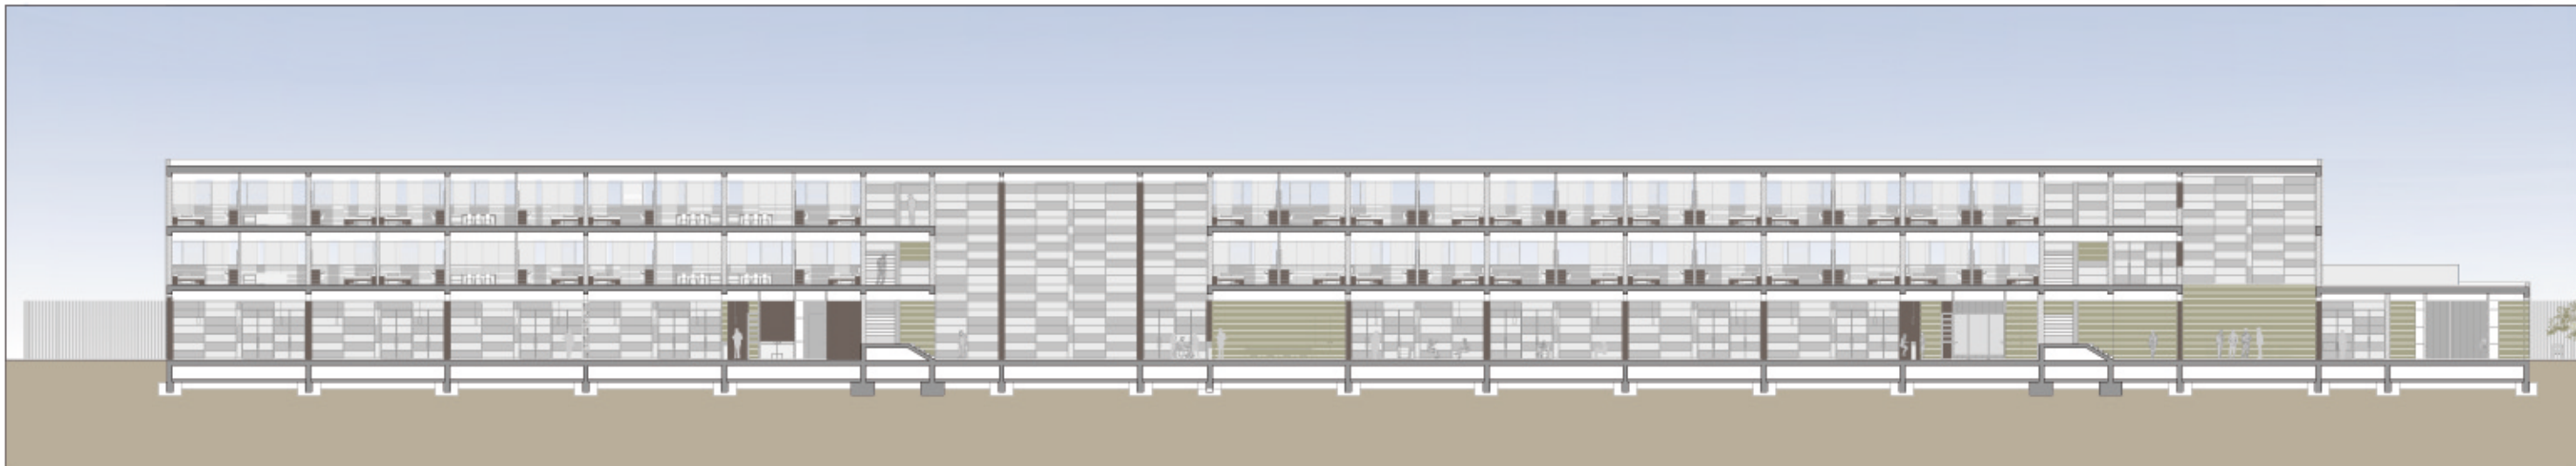

SECCION LONGITUDINAL 04 1/400

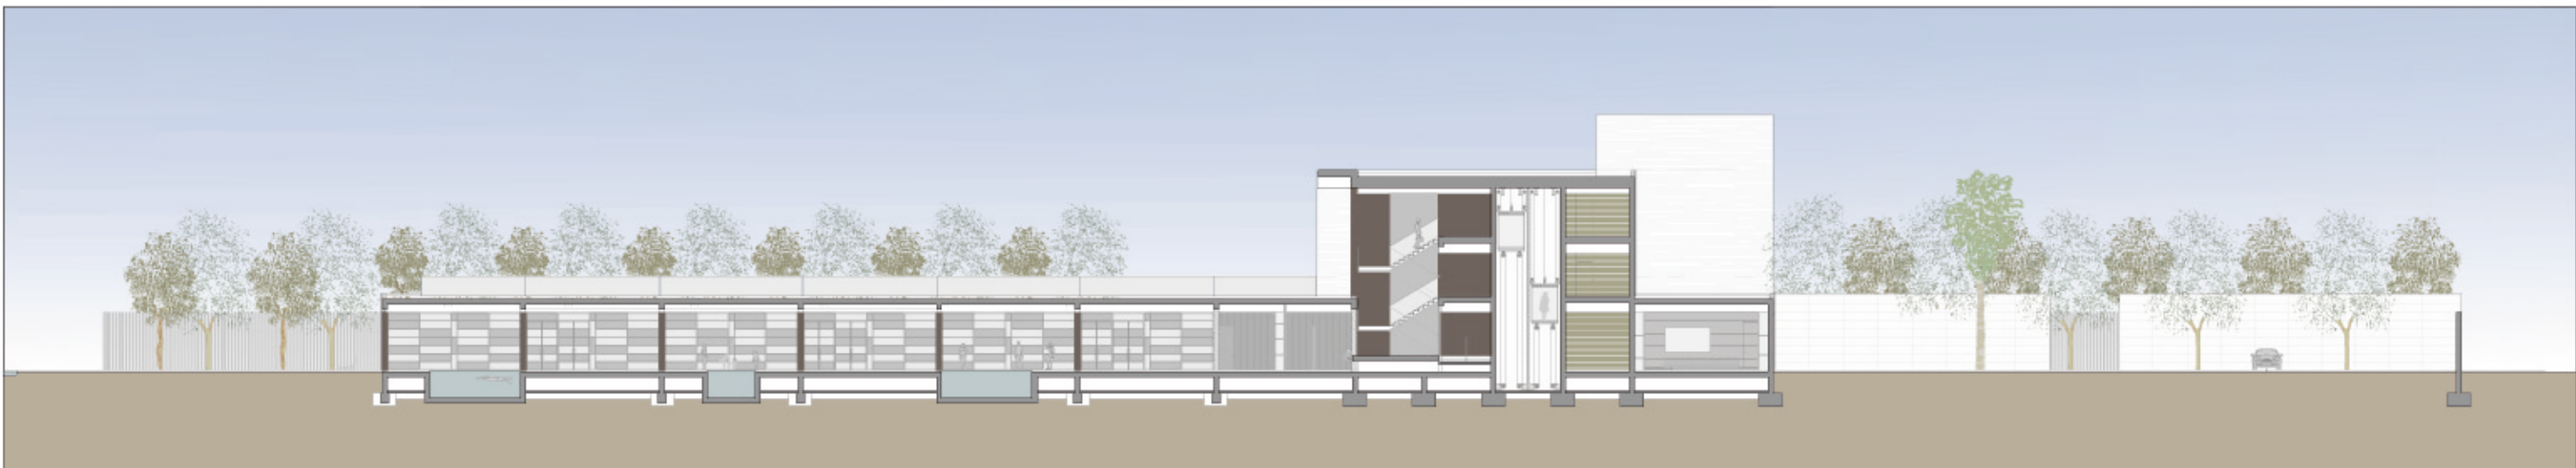

SECCION TRANSVERSAL 1/400



SECCION TRANSVERSAL 02 1/400



SECCION LONGITUDINAL 1/400



SECCION TRANSVERSAL 02 1/400