


sección 6

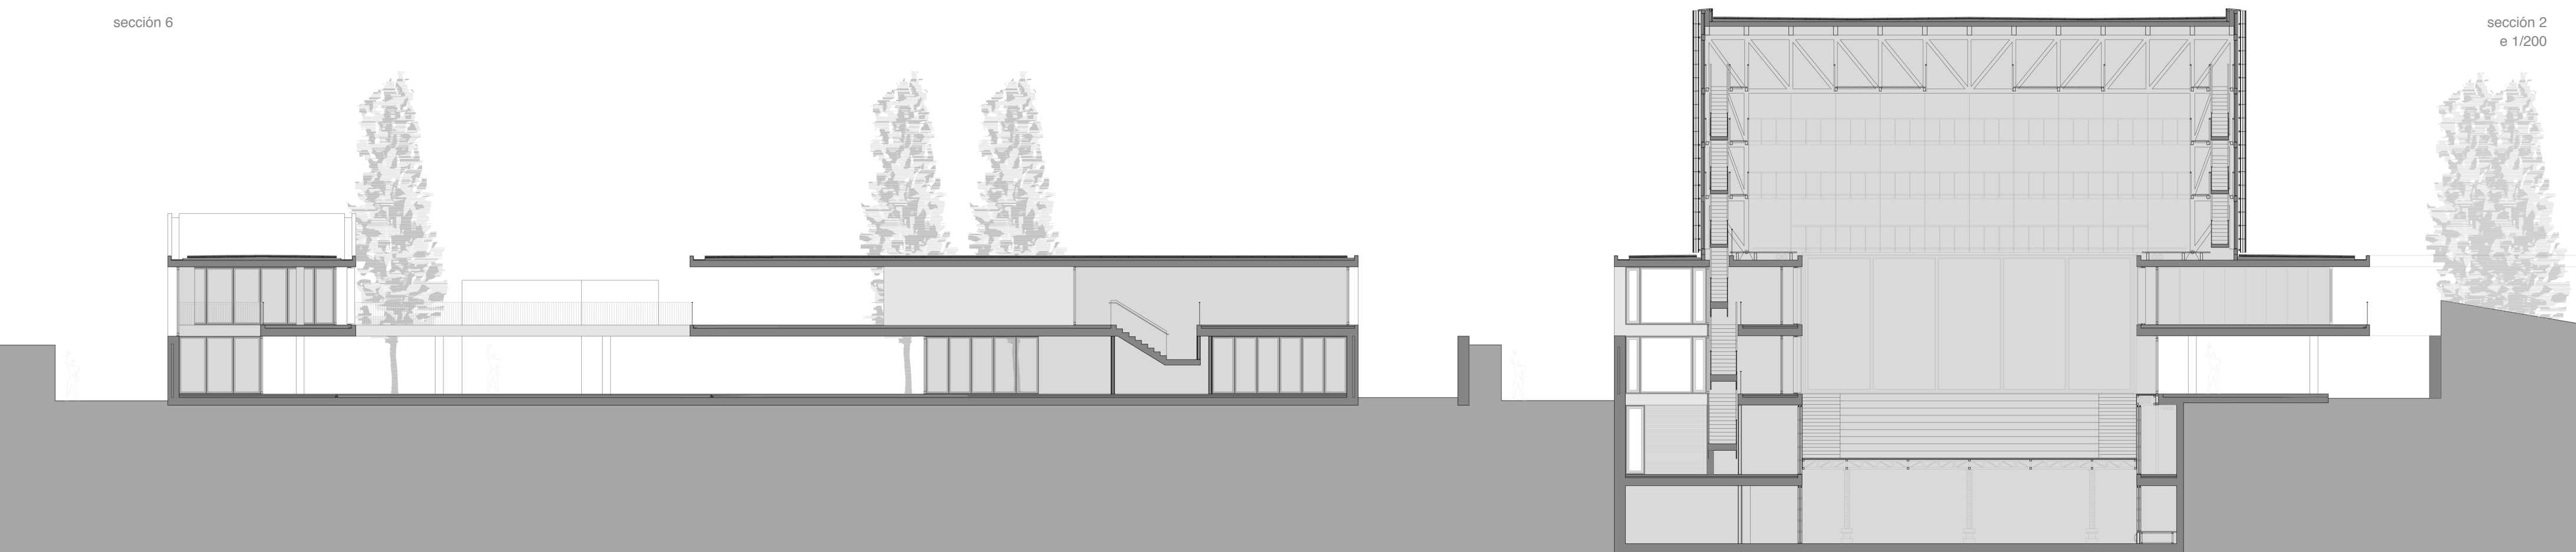

sección 2
e 1/200