




SITUACIÓ I PROPOSTA DEL TALLER VERTICAL 1:12.000




PANORÀMICA A LLEVANT DES DE COTA ZERO

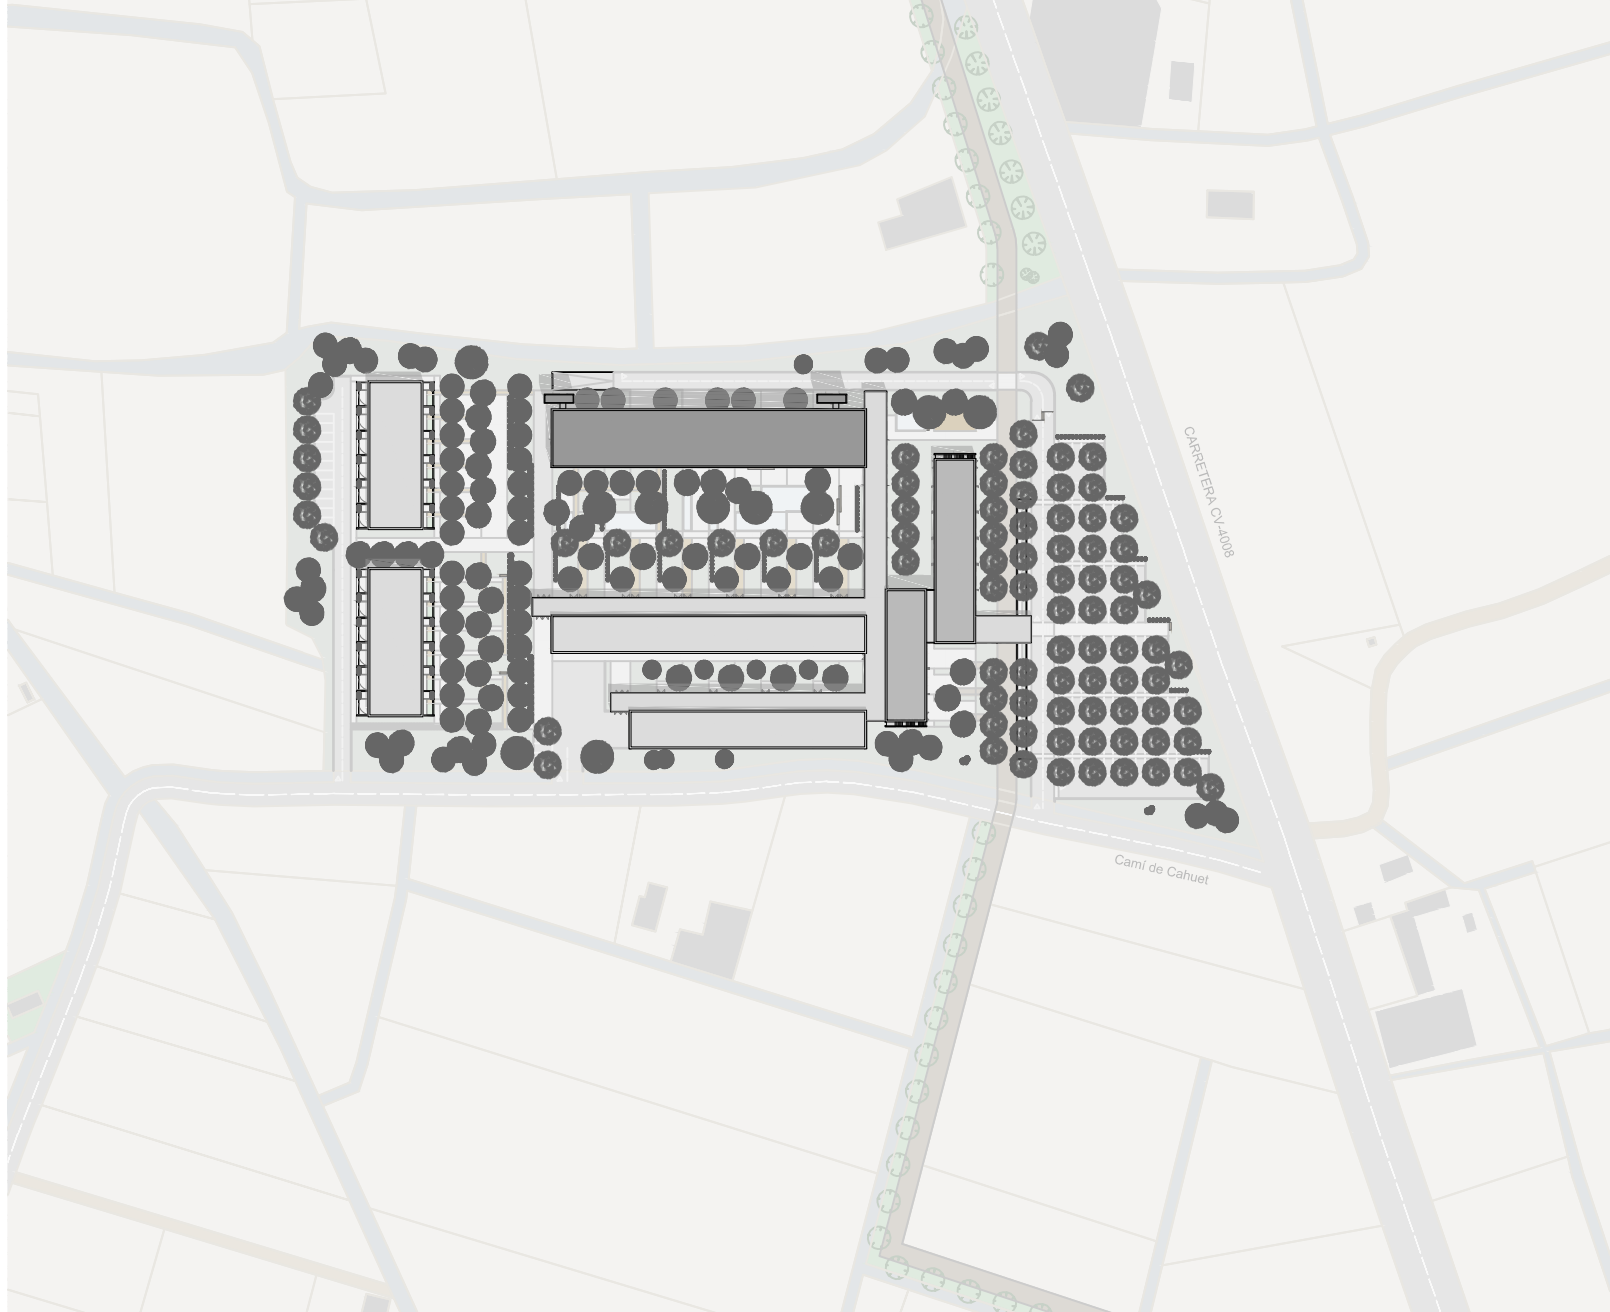

EMPLAÇAMENT A L'ENTORN 1:2.000



IMPLANTACIÓ A COTA ZERO 1:500

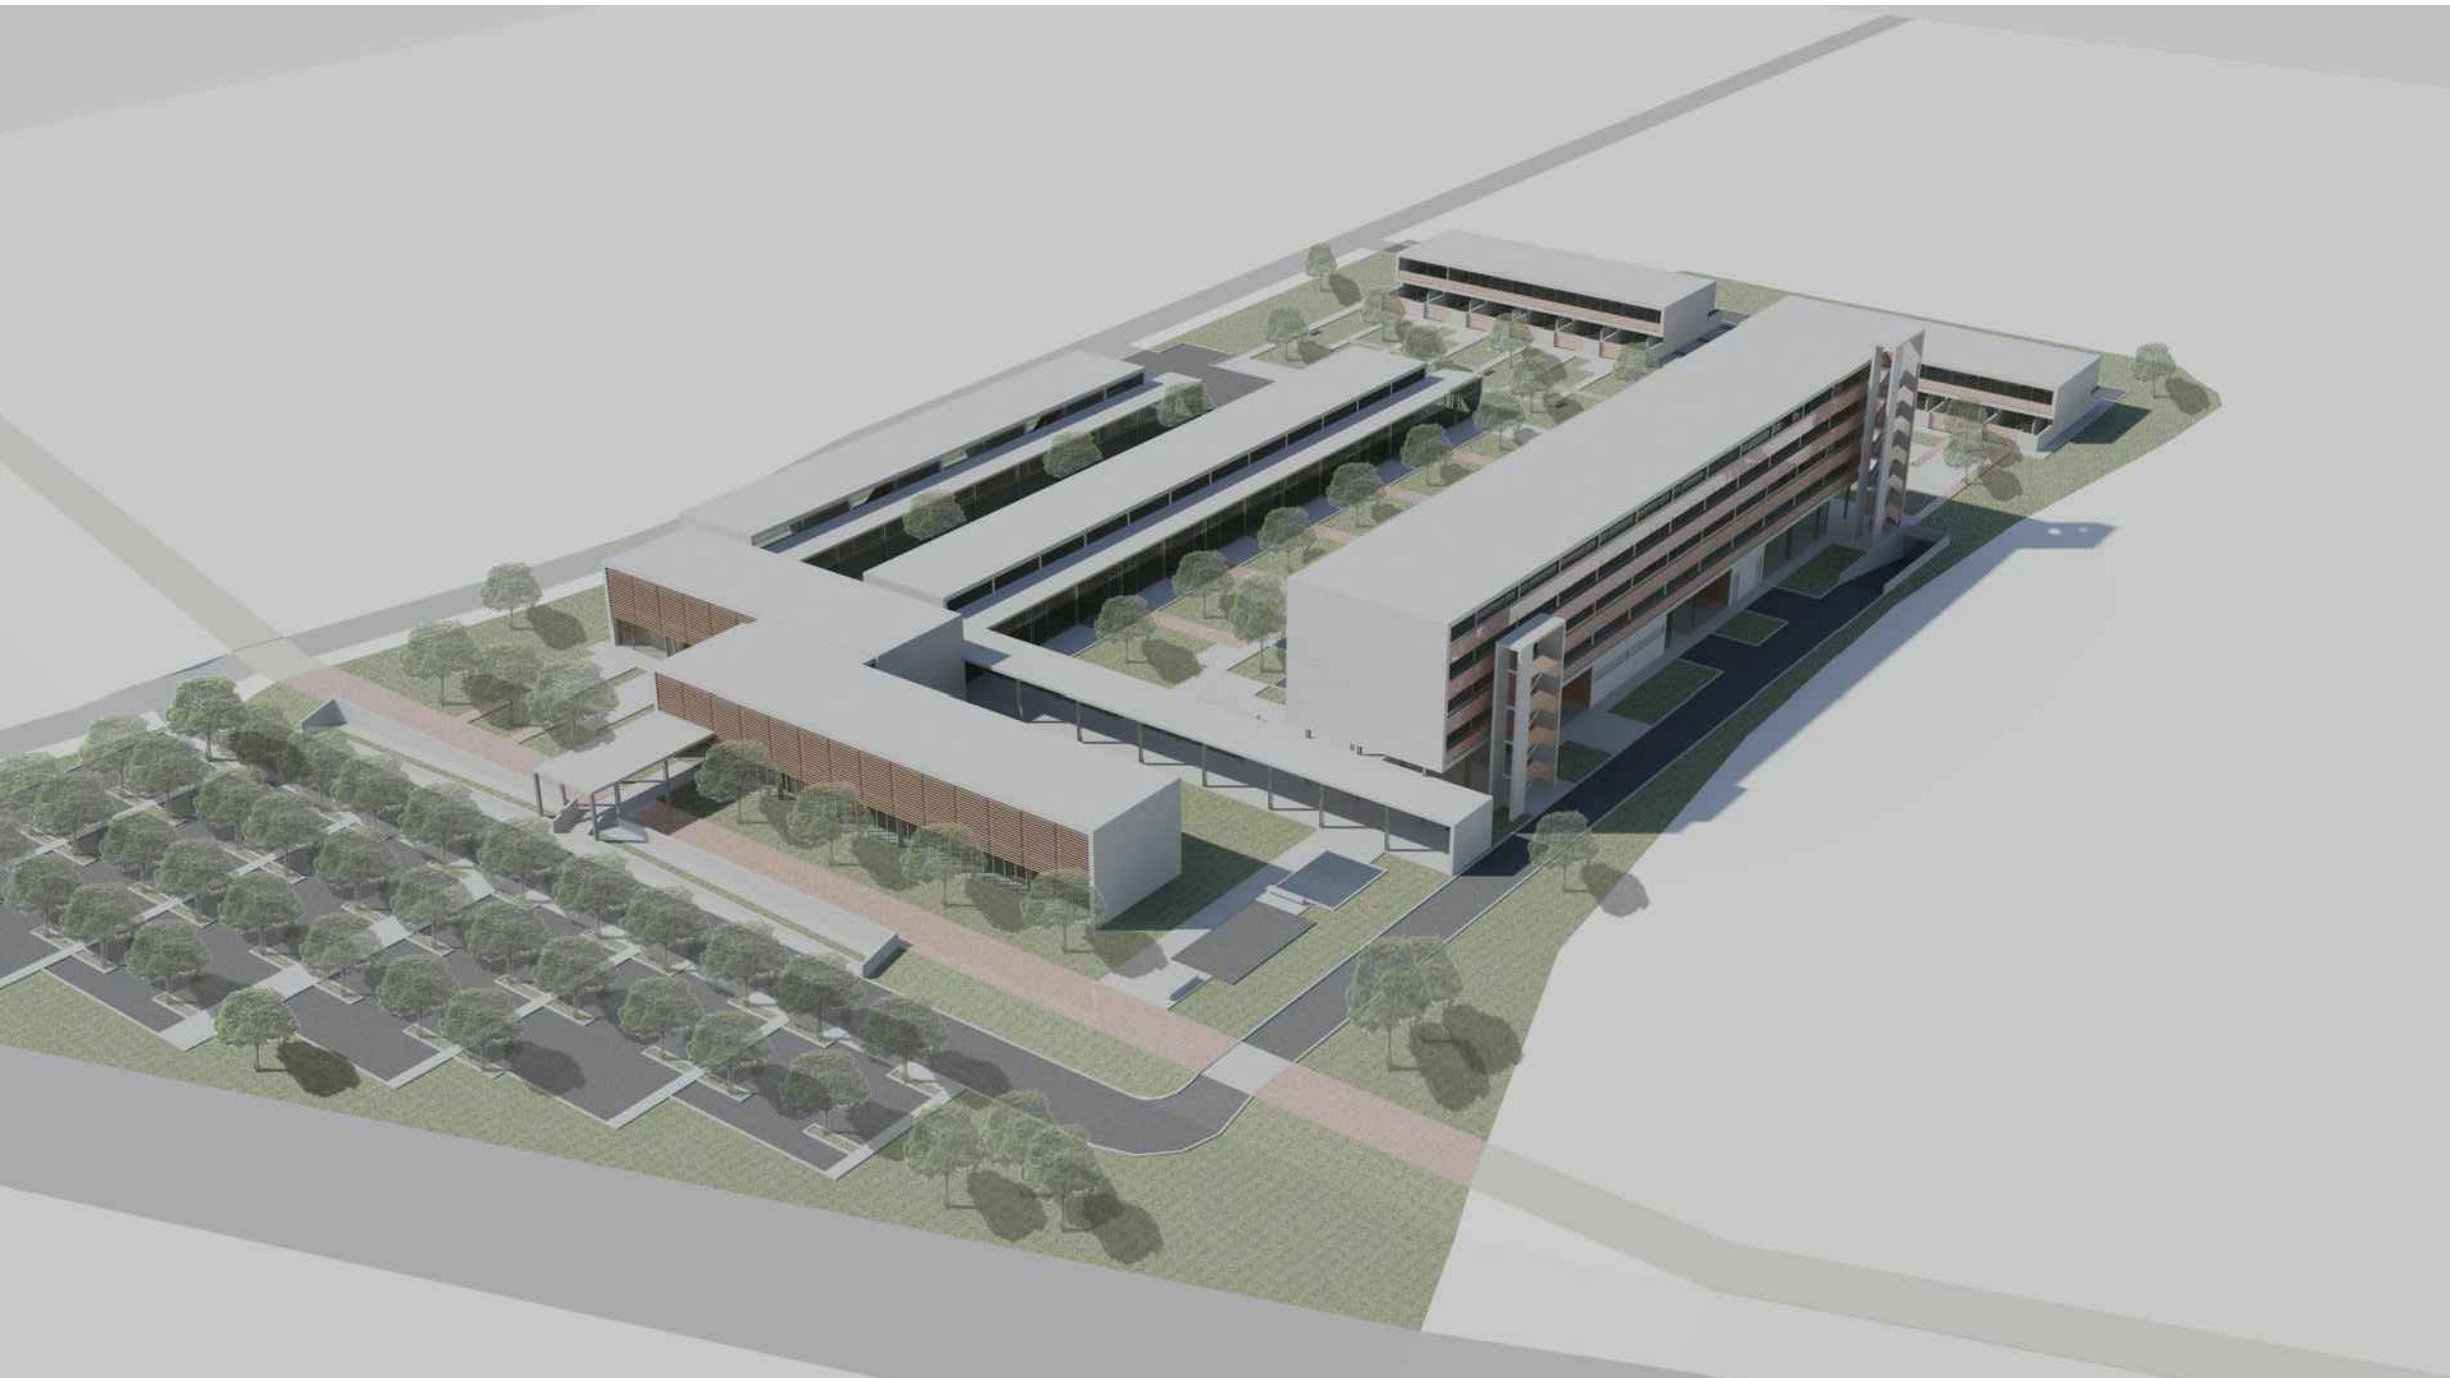

VISTA GENERAL DEL CONJUNT



ACCÉS RODAT A LA COLÒNIA



ACCÉS PEATONAL A LA COLÒNIA