




VIVENDES UNIFAMILIARS

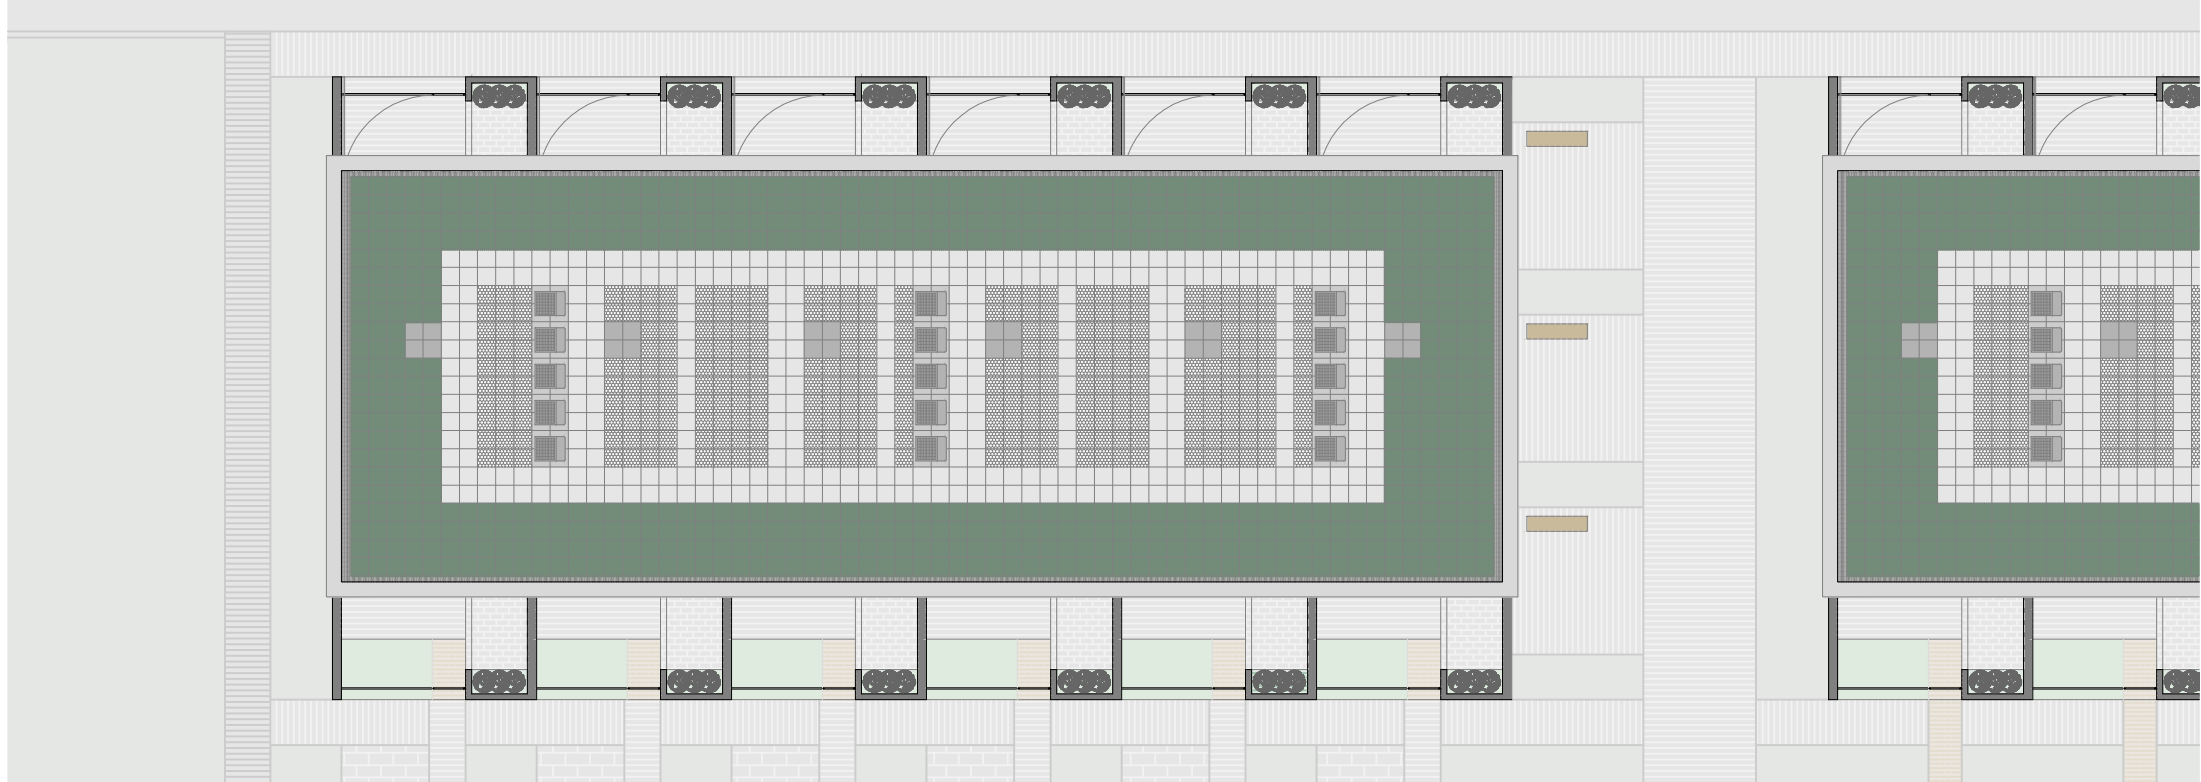


PLANTA COBERTES

1:250



PLANTA PRIMERA

1:250

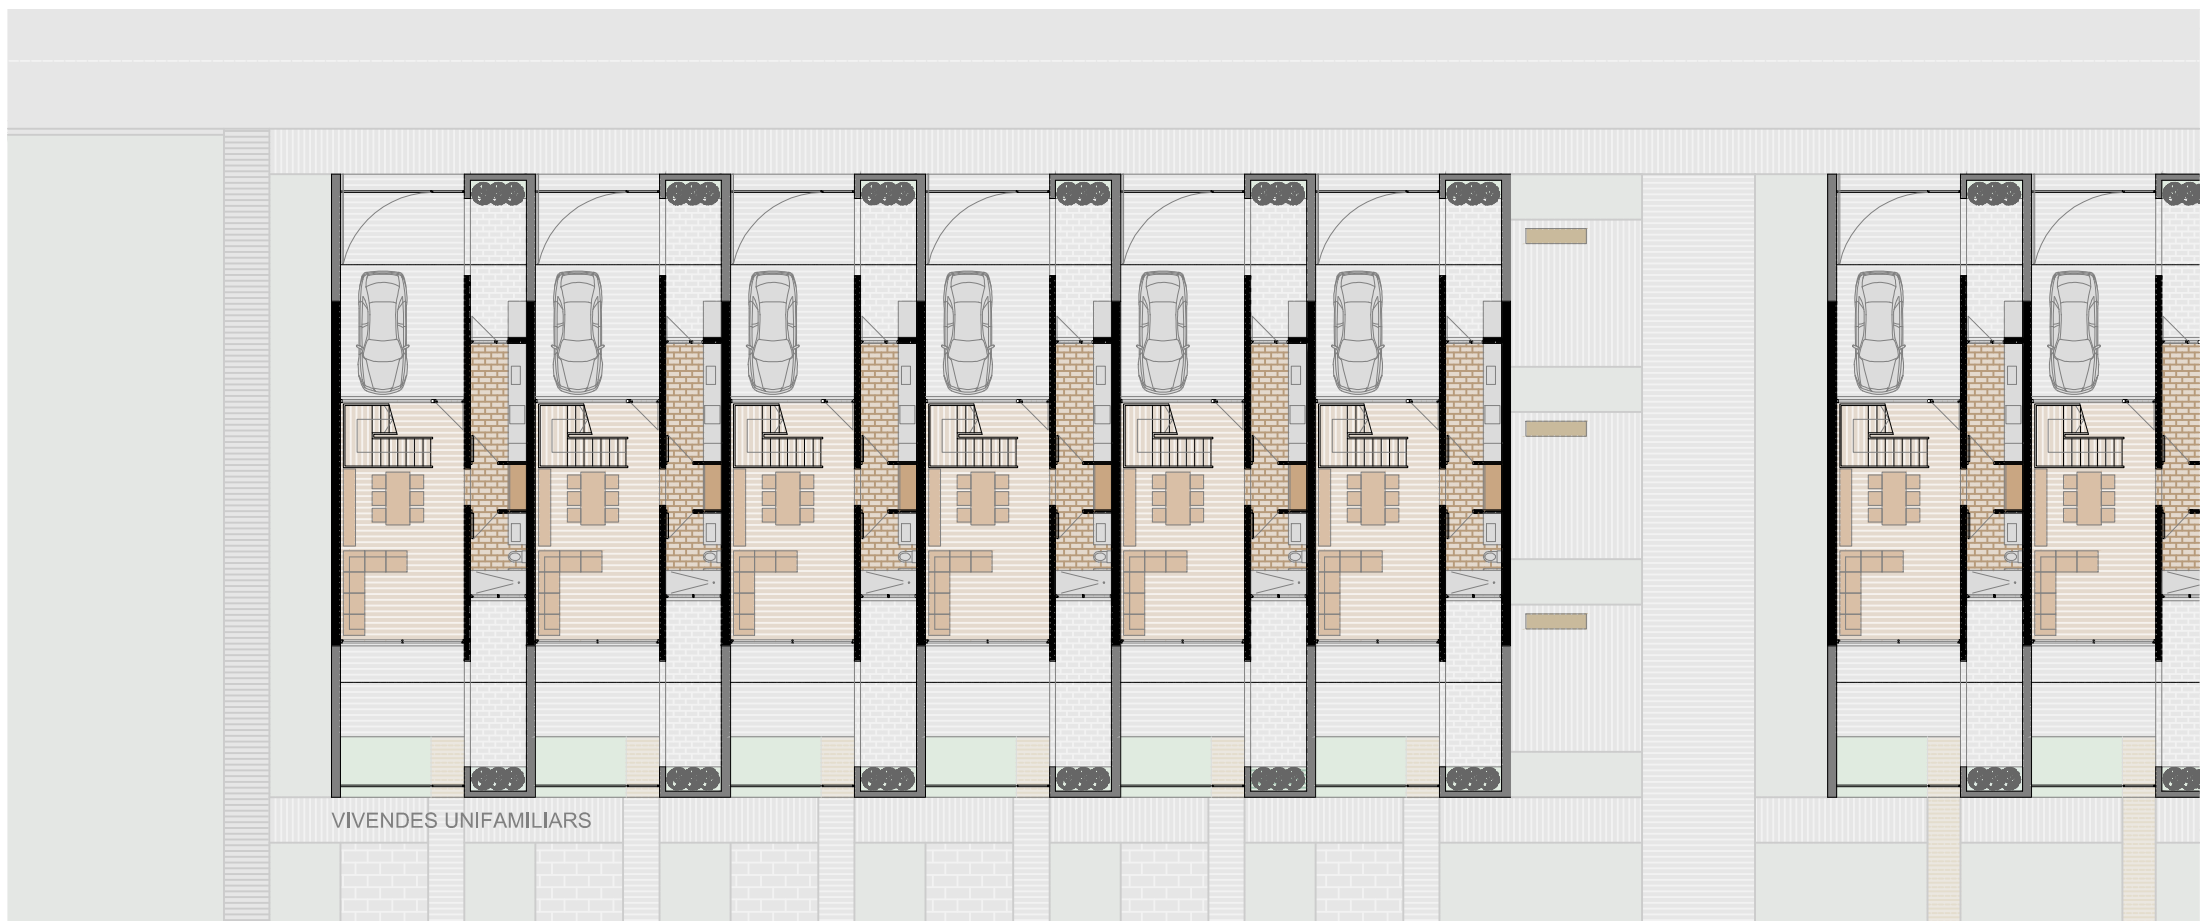

PLANTA BAIXA

1:250




SECCIÓ LONGITUDINAL

1:100 SECCIÓ TRANSVERSAL



BLOC

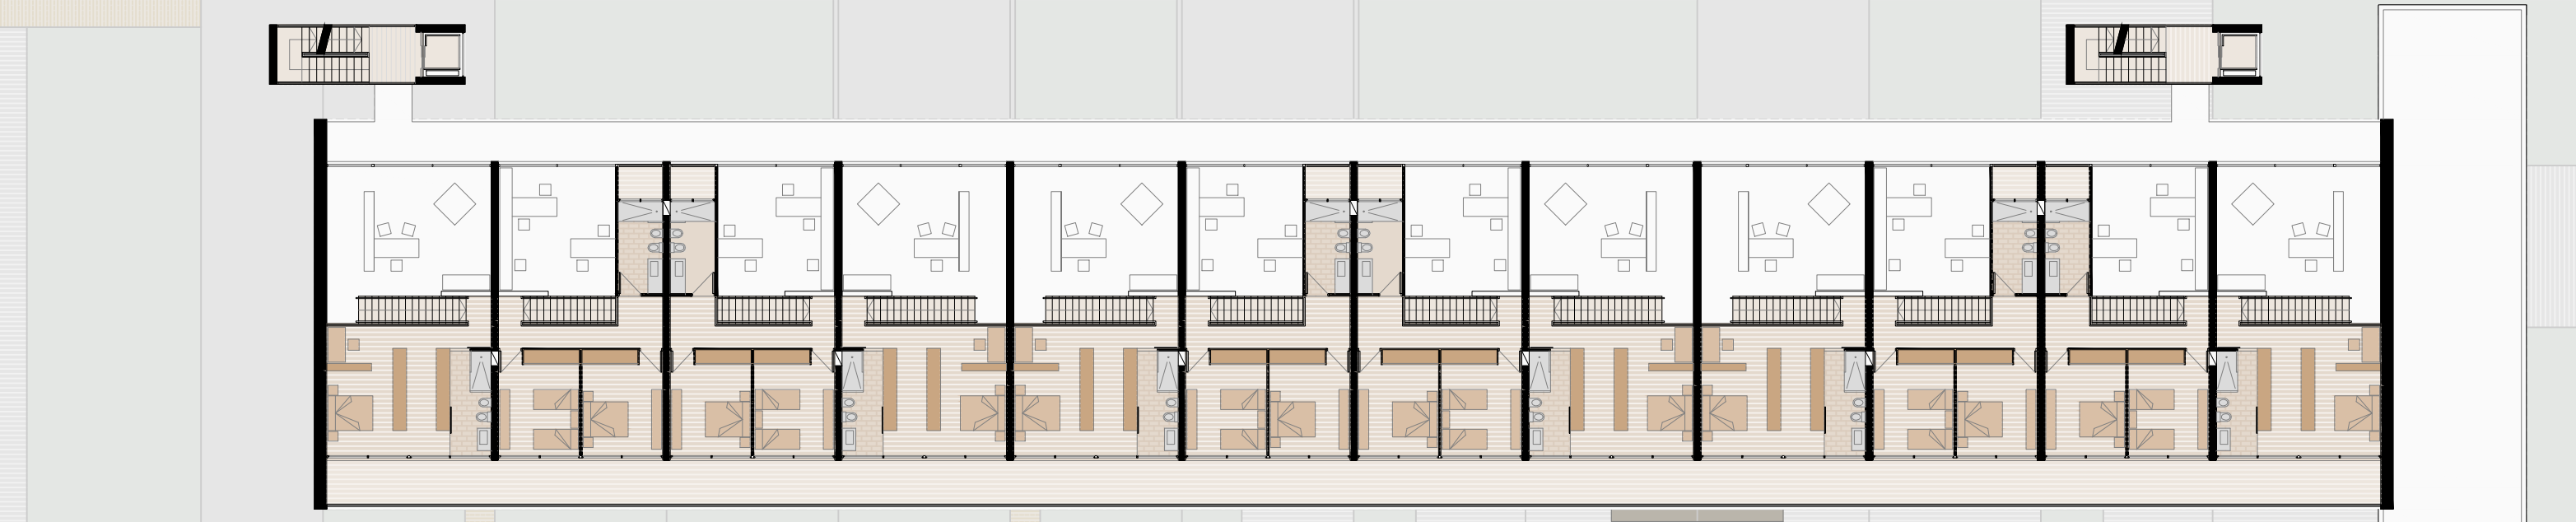


PLANTES SEGONA I QUARTA

1:250




PLANTES PRIMERA I TERCERA

1:250

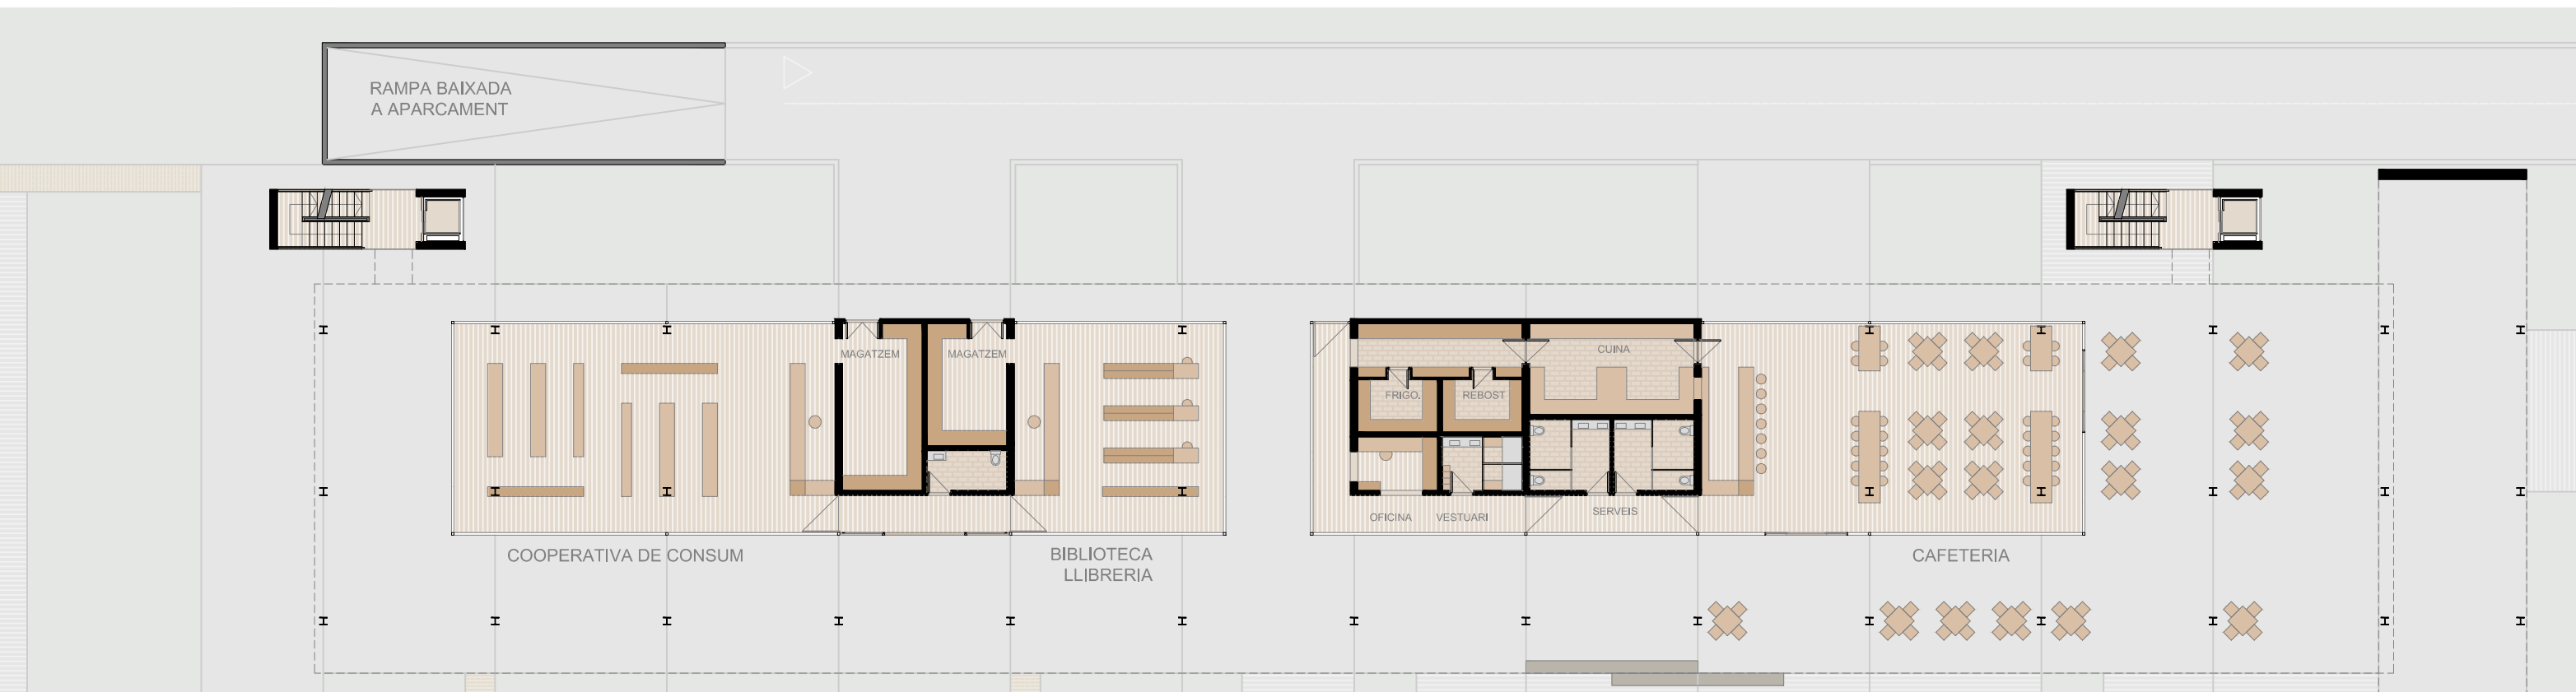


PLANTA BAIXA

1:250

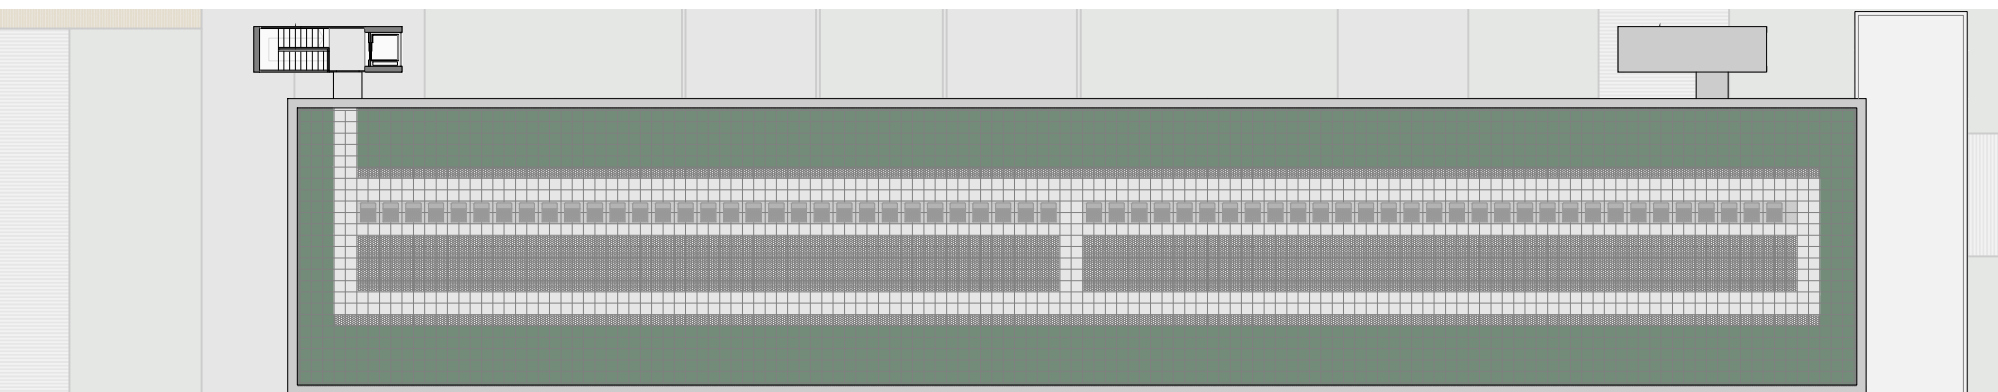


PLANTA COBERTES

1:400

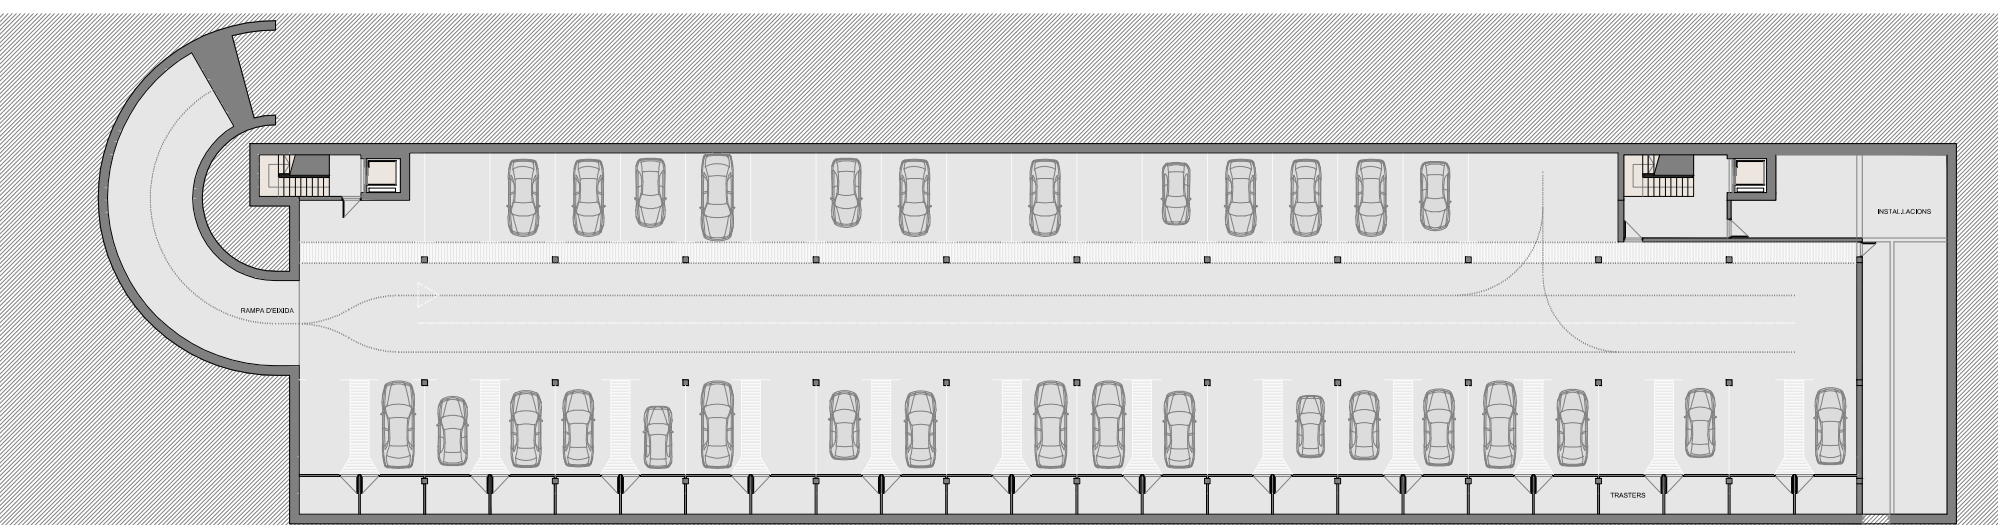

APARCAMENT SOTERRANI

1:400

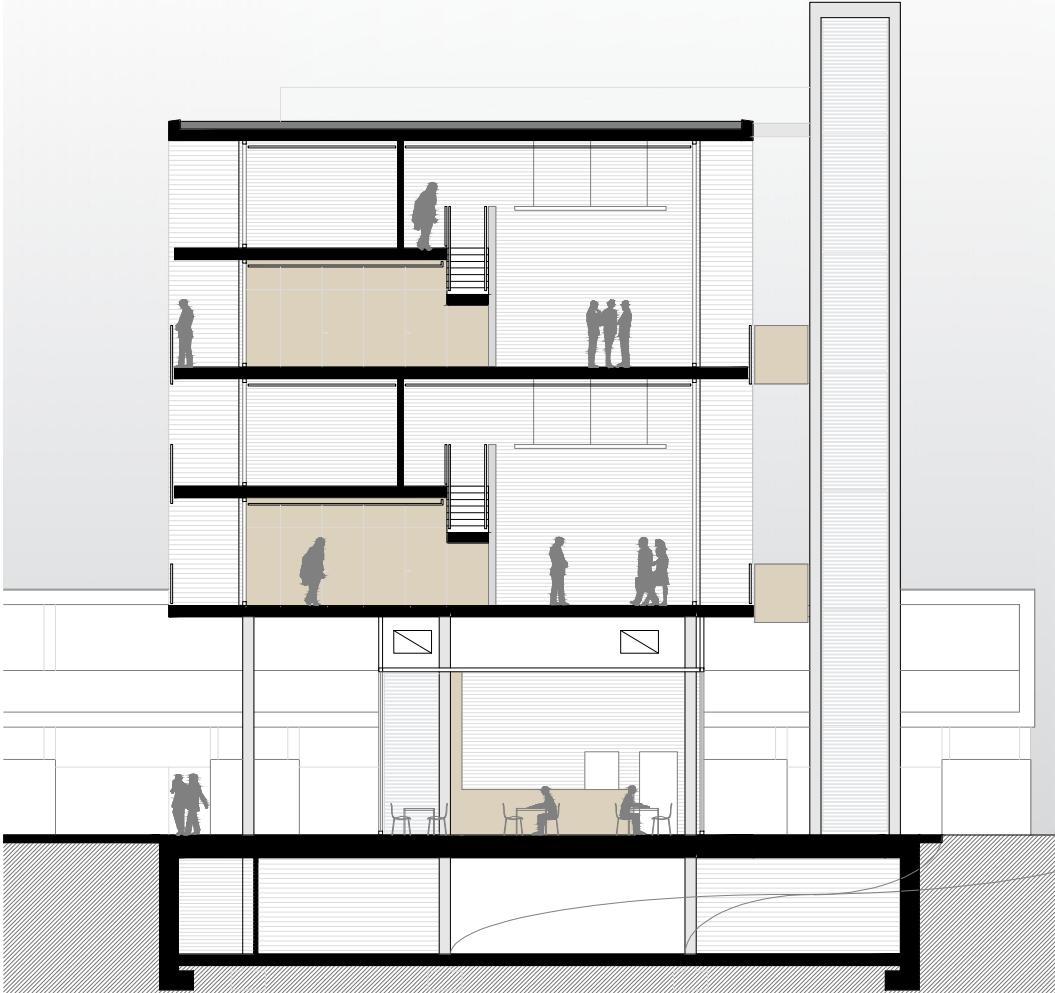

SECCIÓ TRANSVERSAL

1:200



EVOLUCIO CONCEPTE