



EXPOSICIÓ

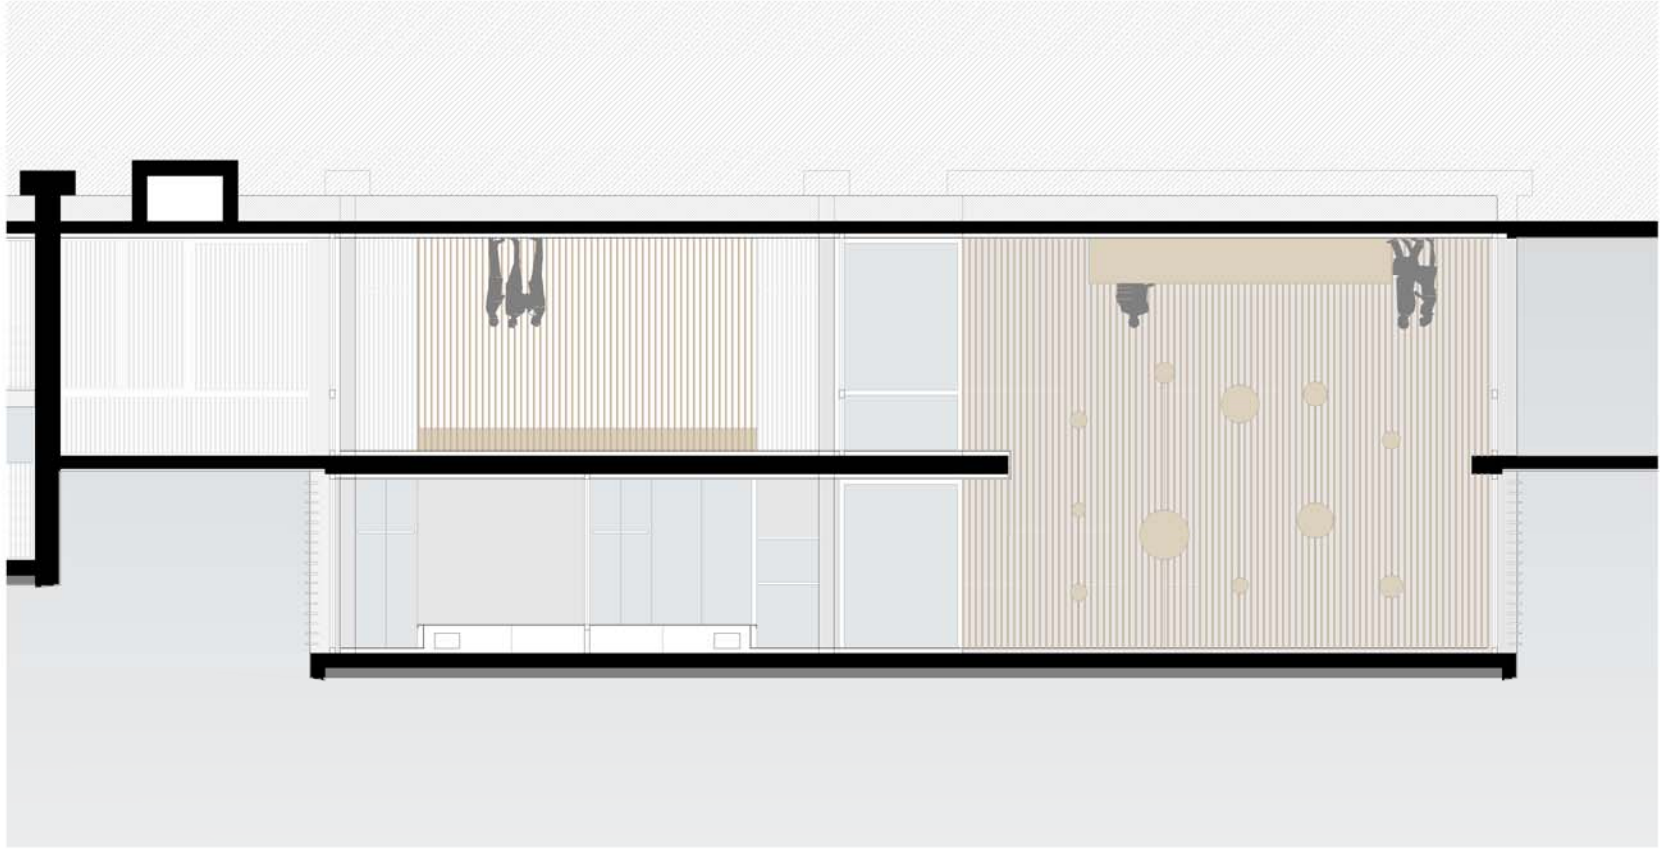


SECCIÓ TRANSVERSAL DOBLE ALTURA EXPOSICIÓ

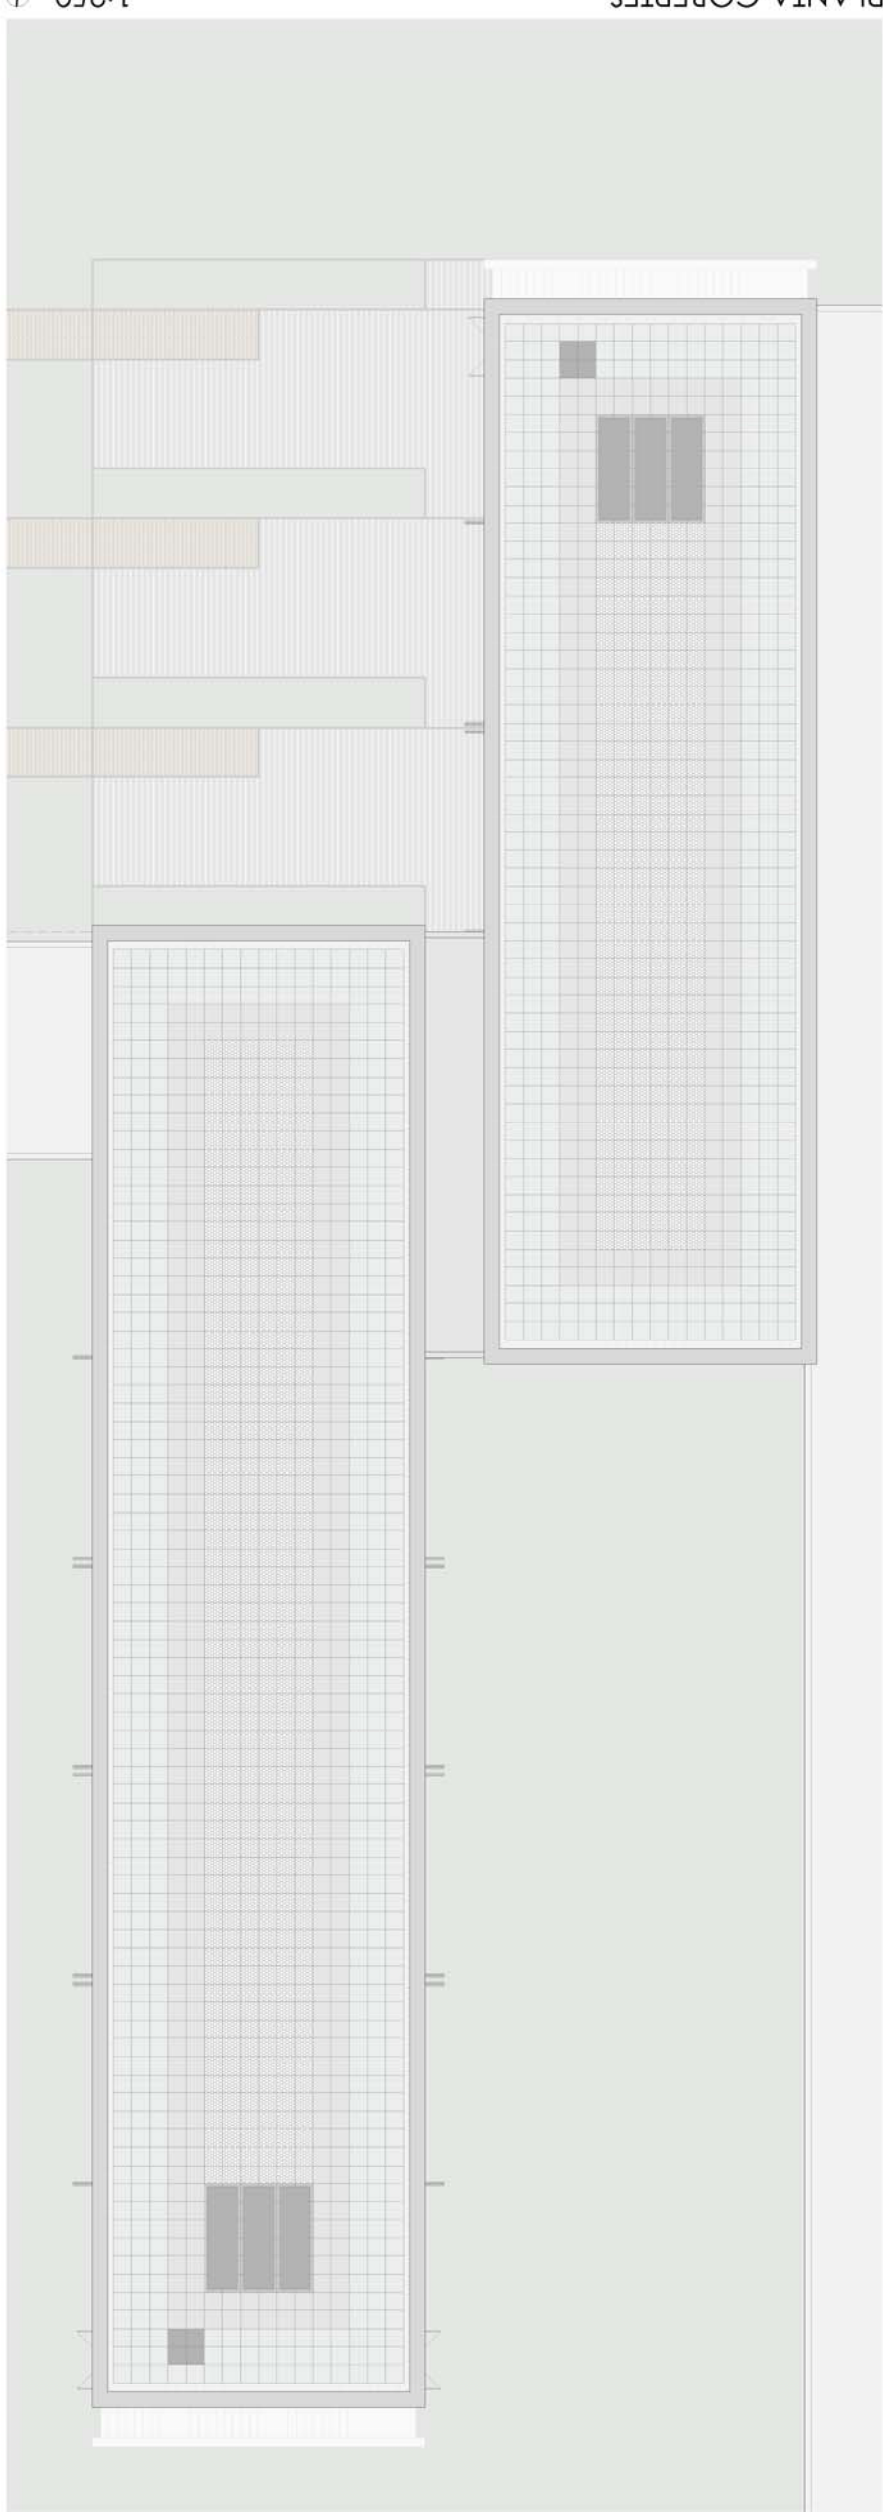


PLANTA COBERTES


1:250

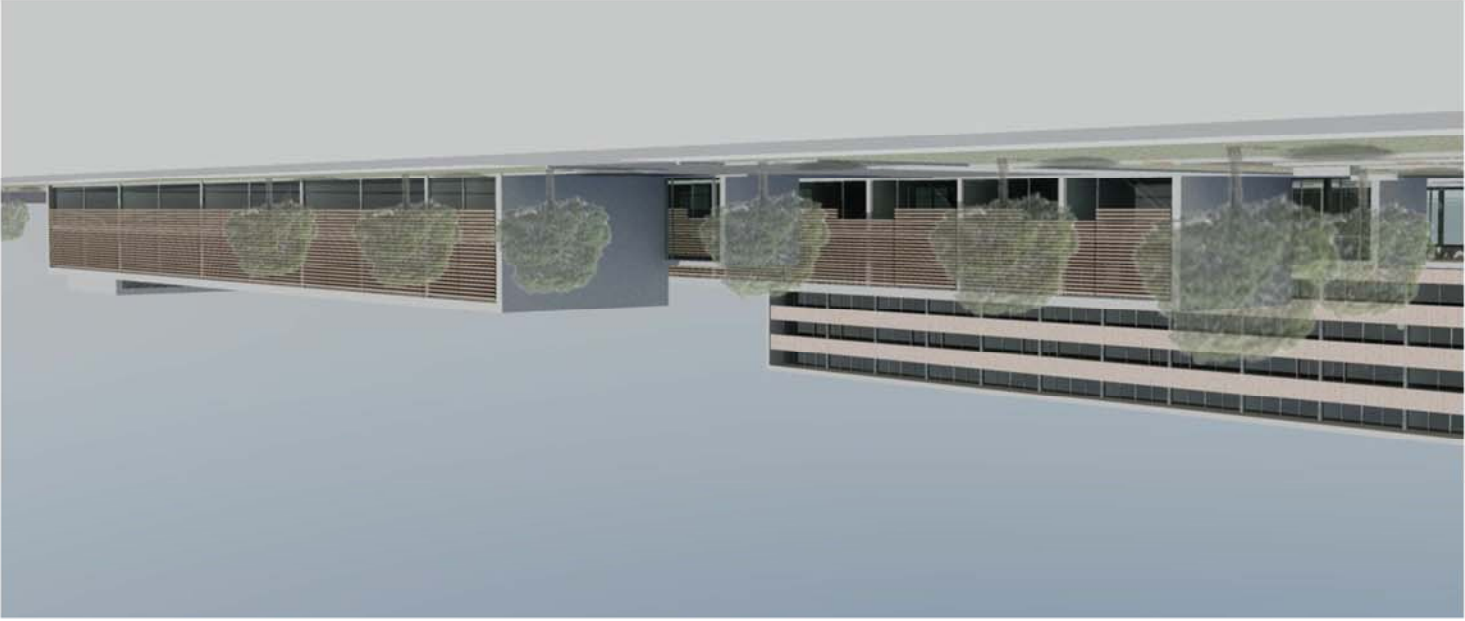


TALLERS

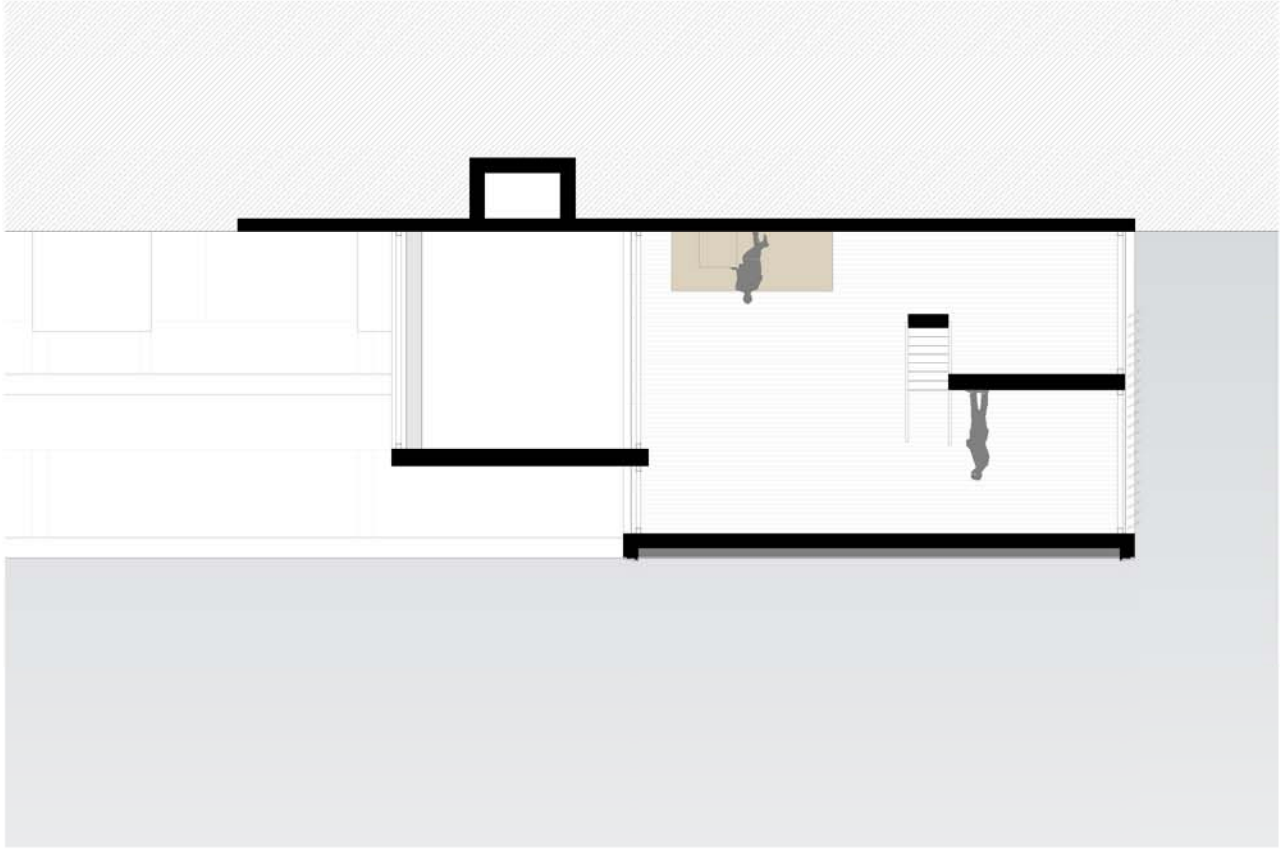


SECCIÓ TRANSVERSAL TALLERS

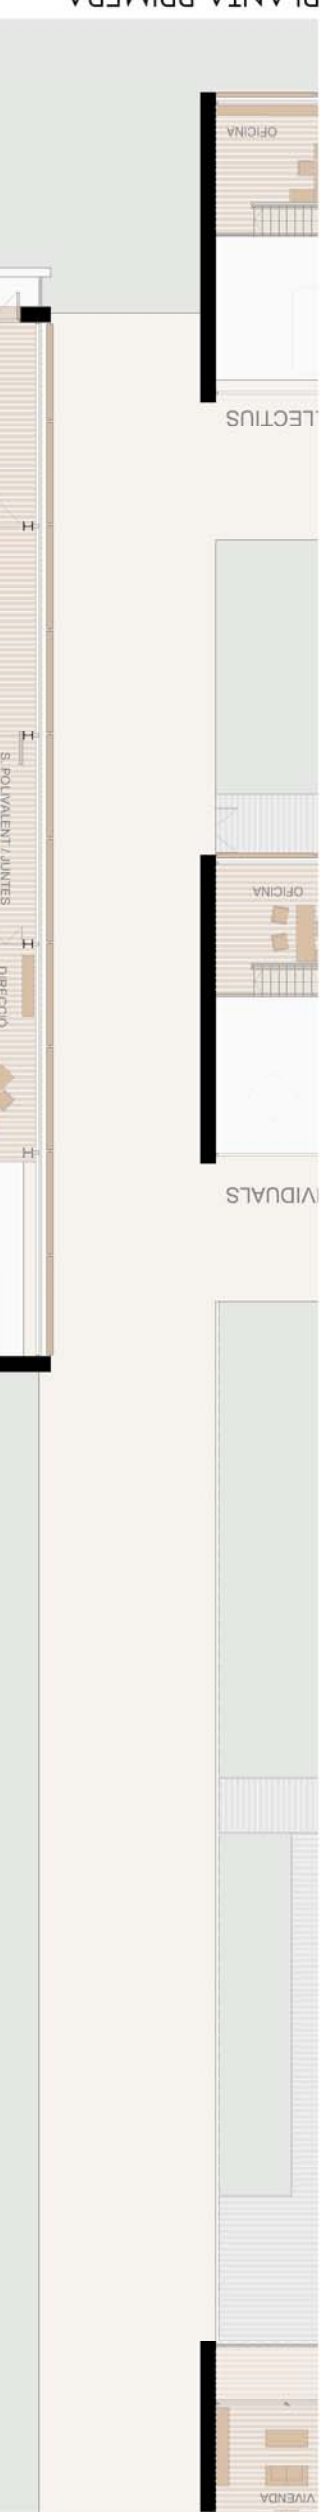


PLANTA PRIMERA

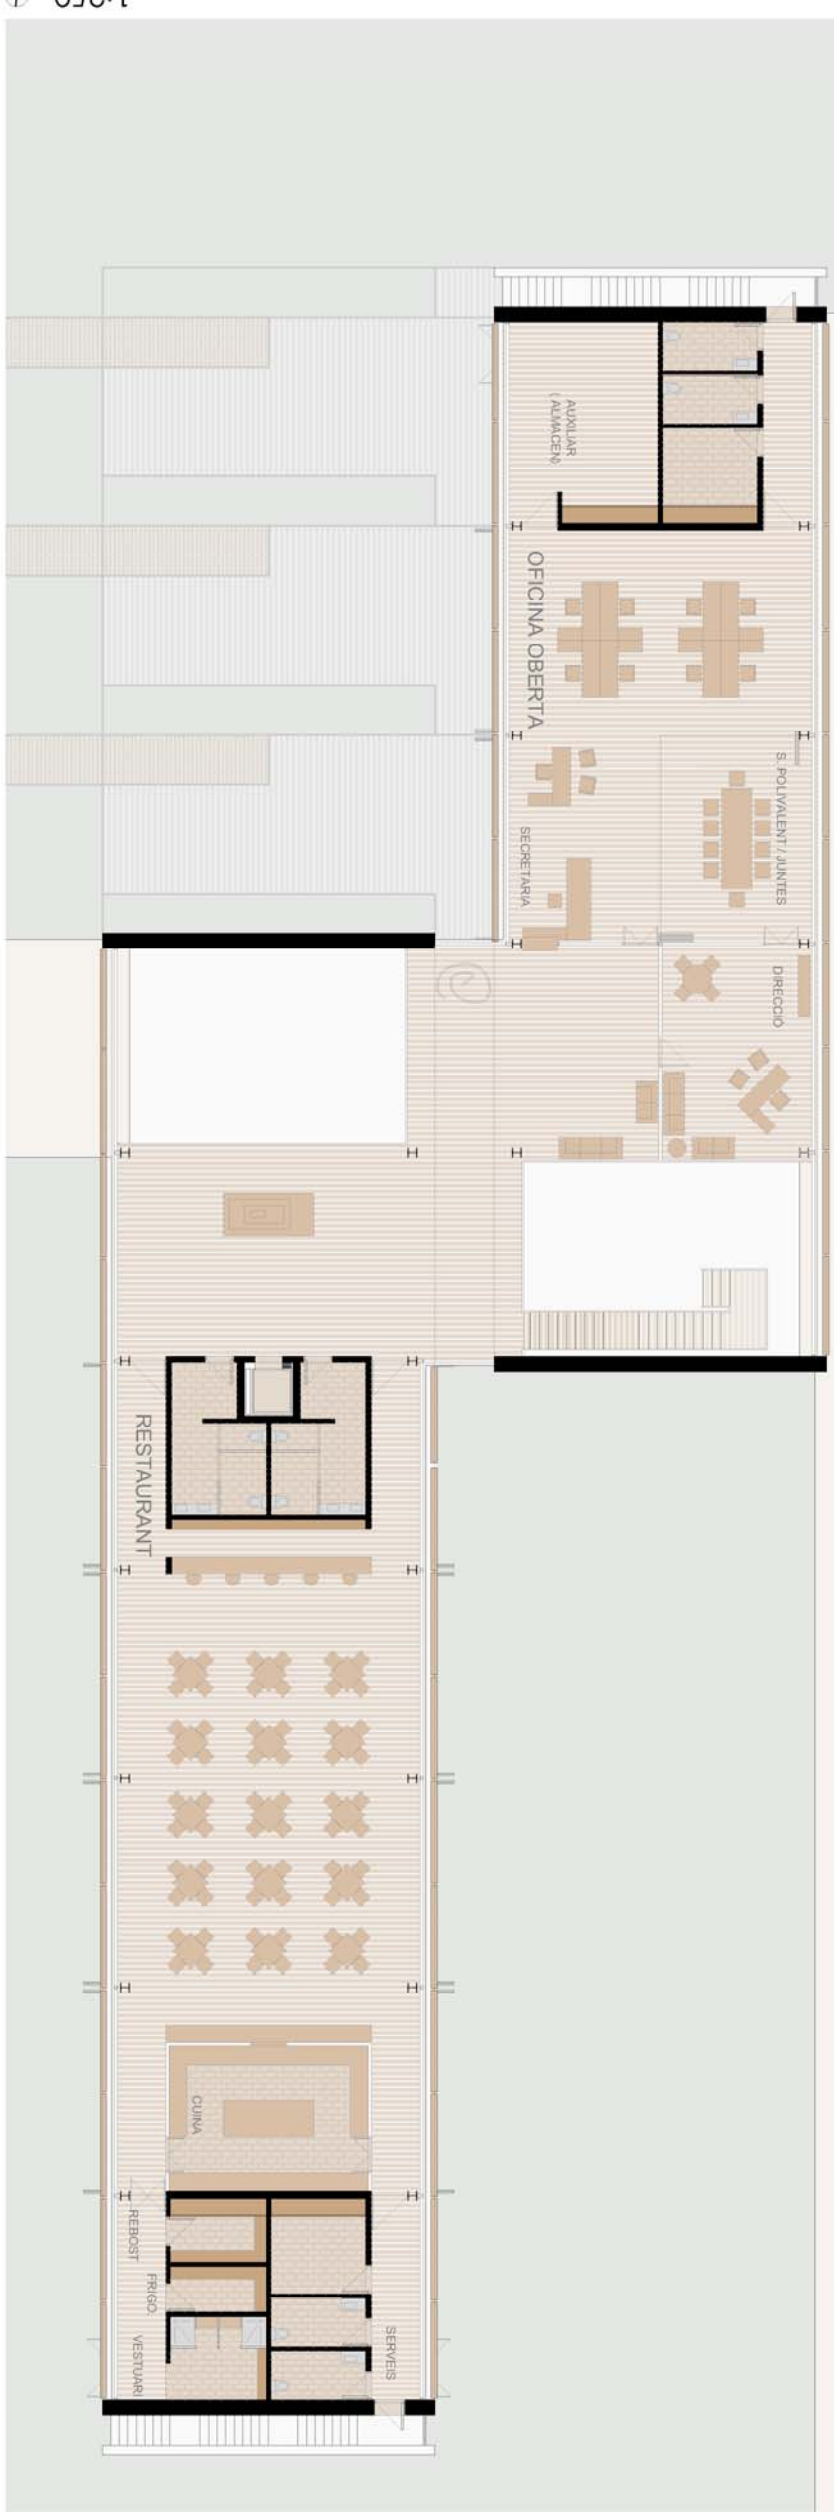

1:250

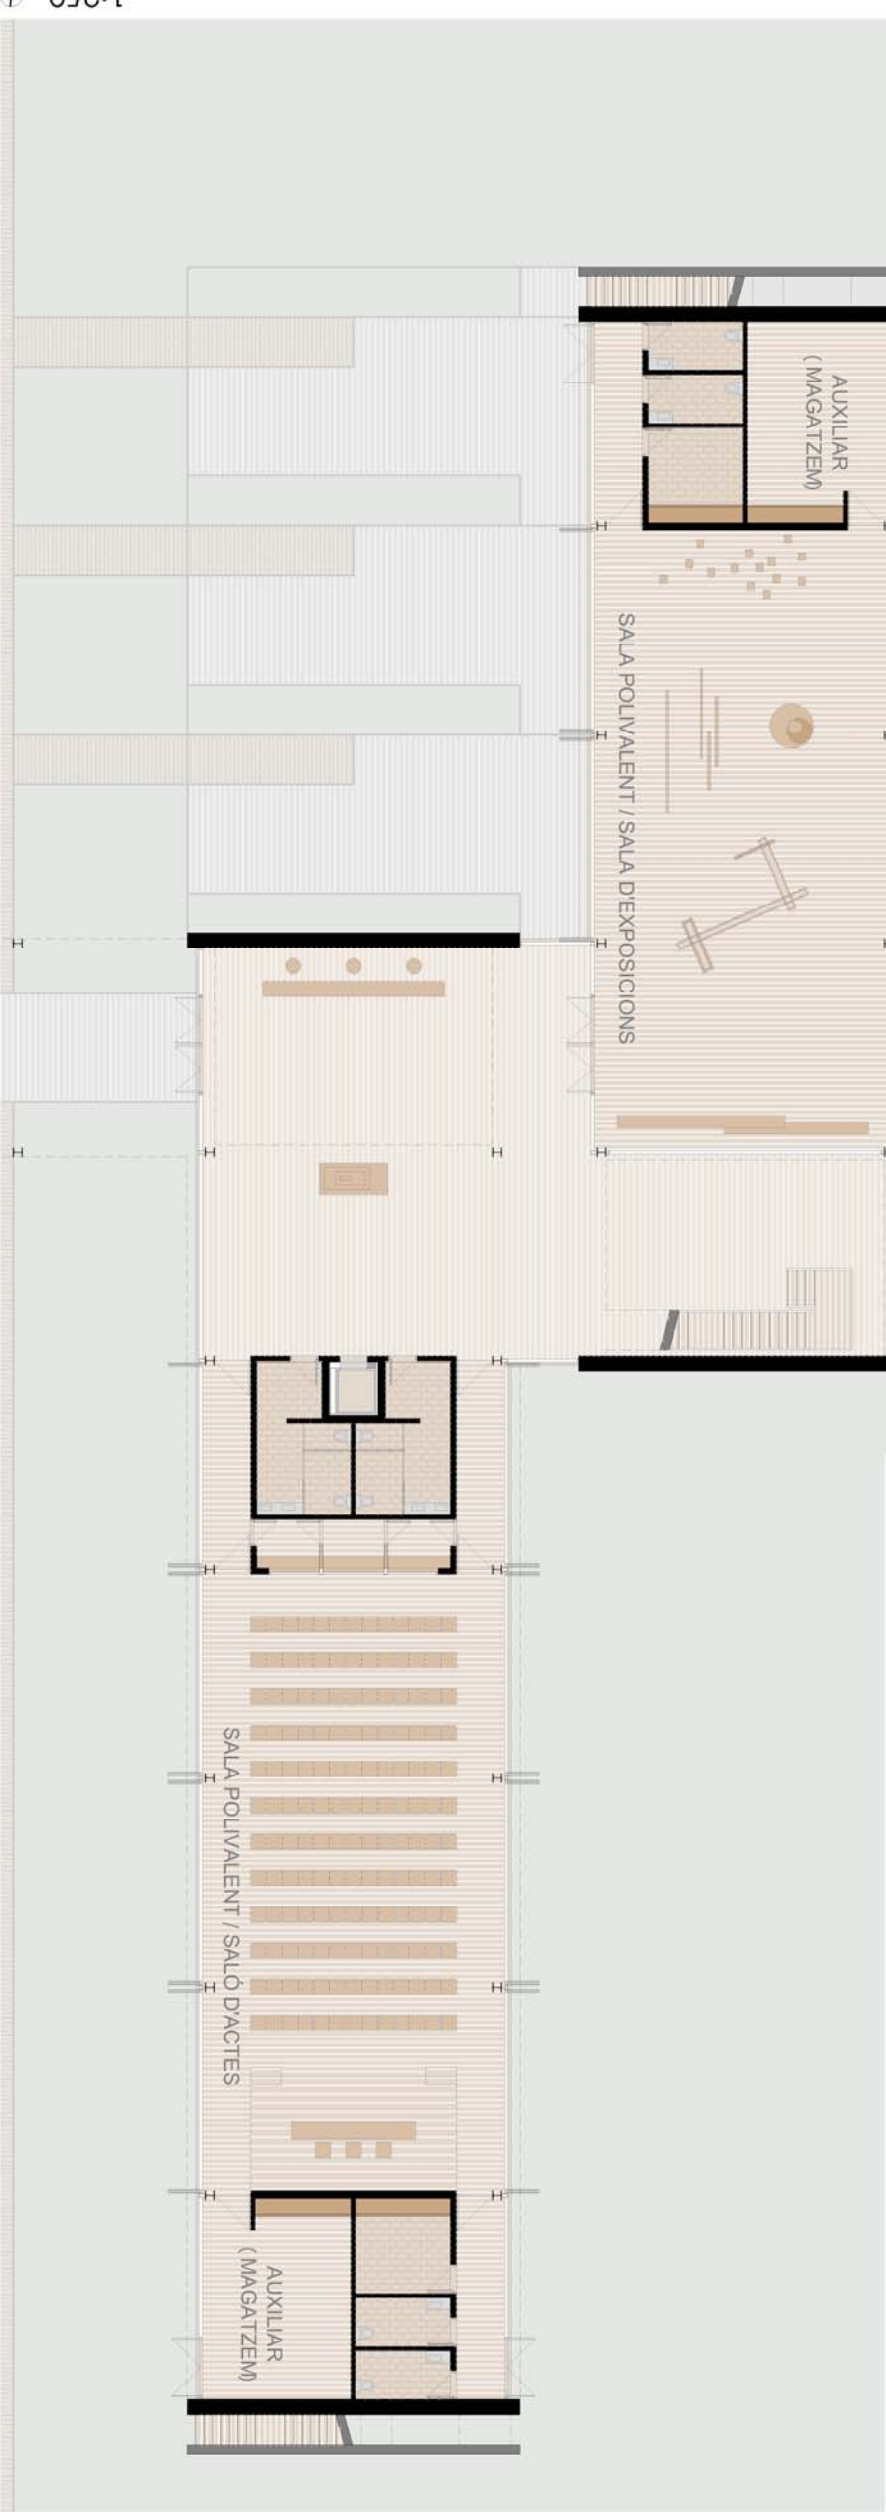

1:250

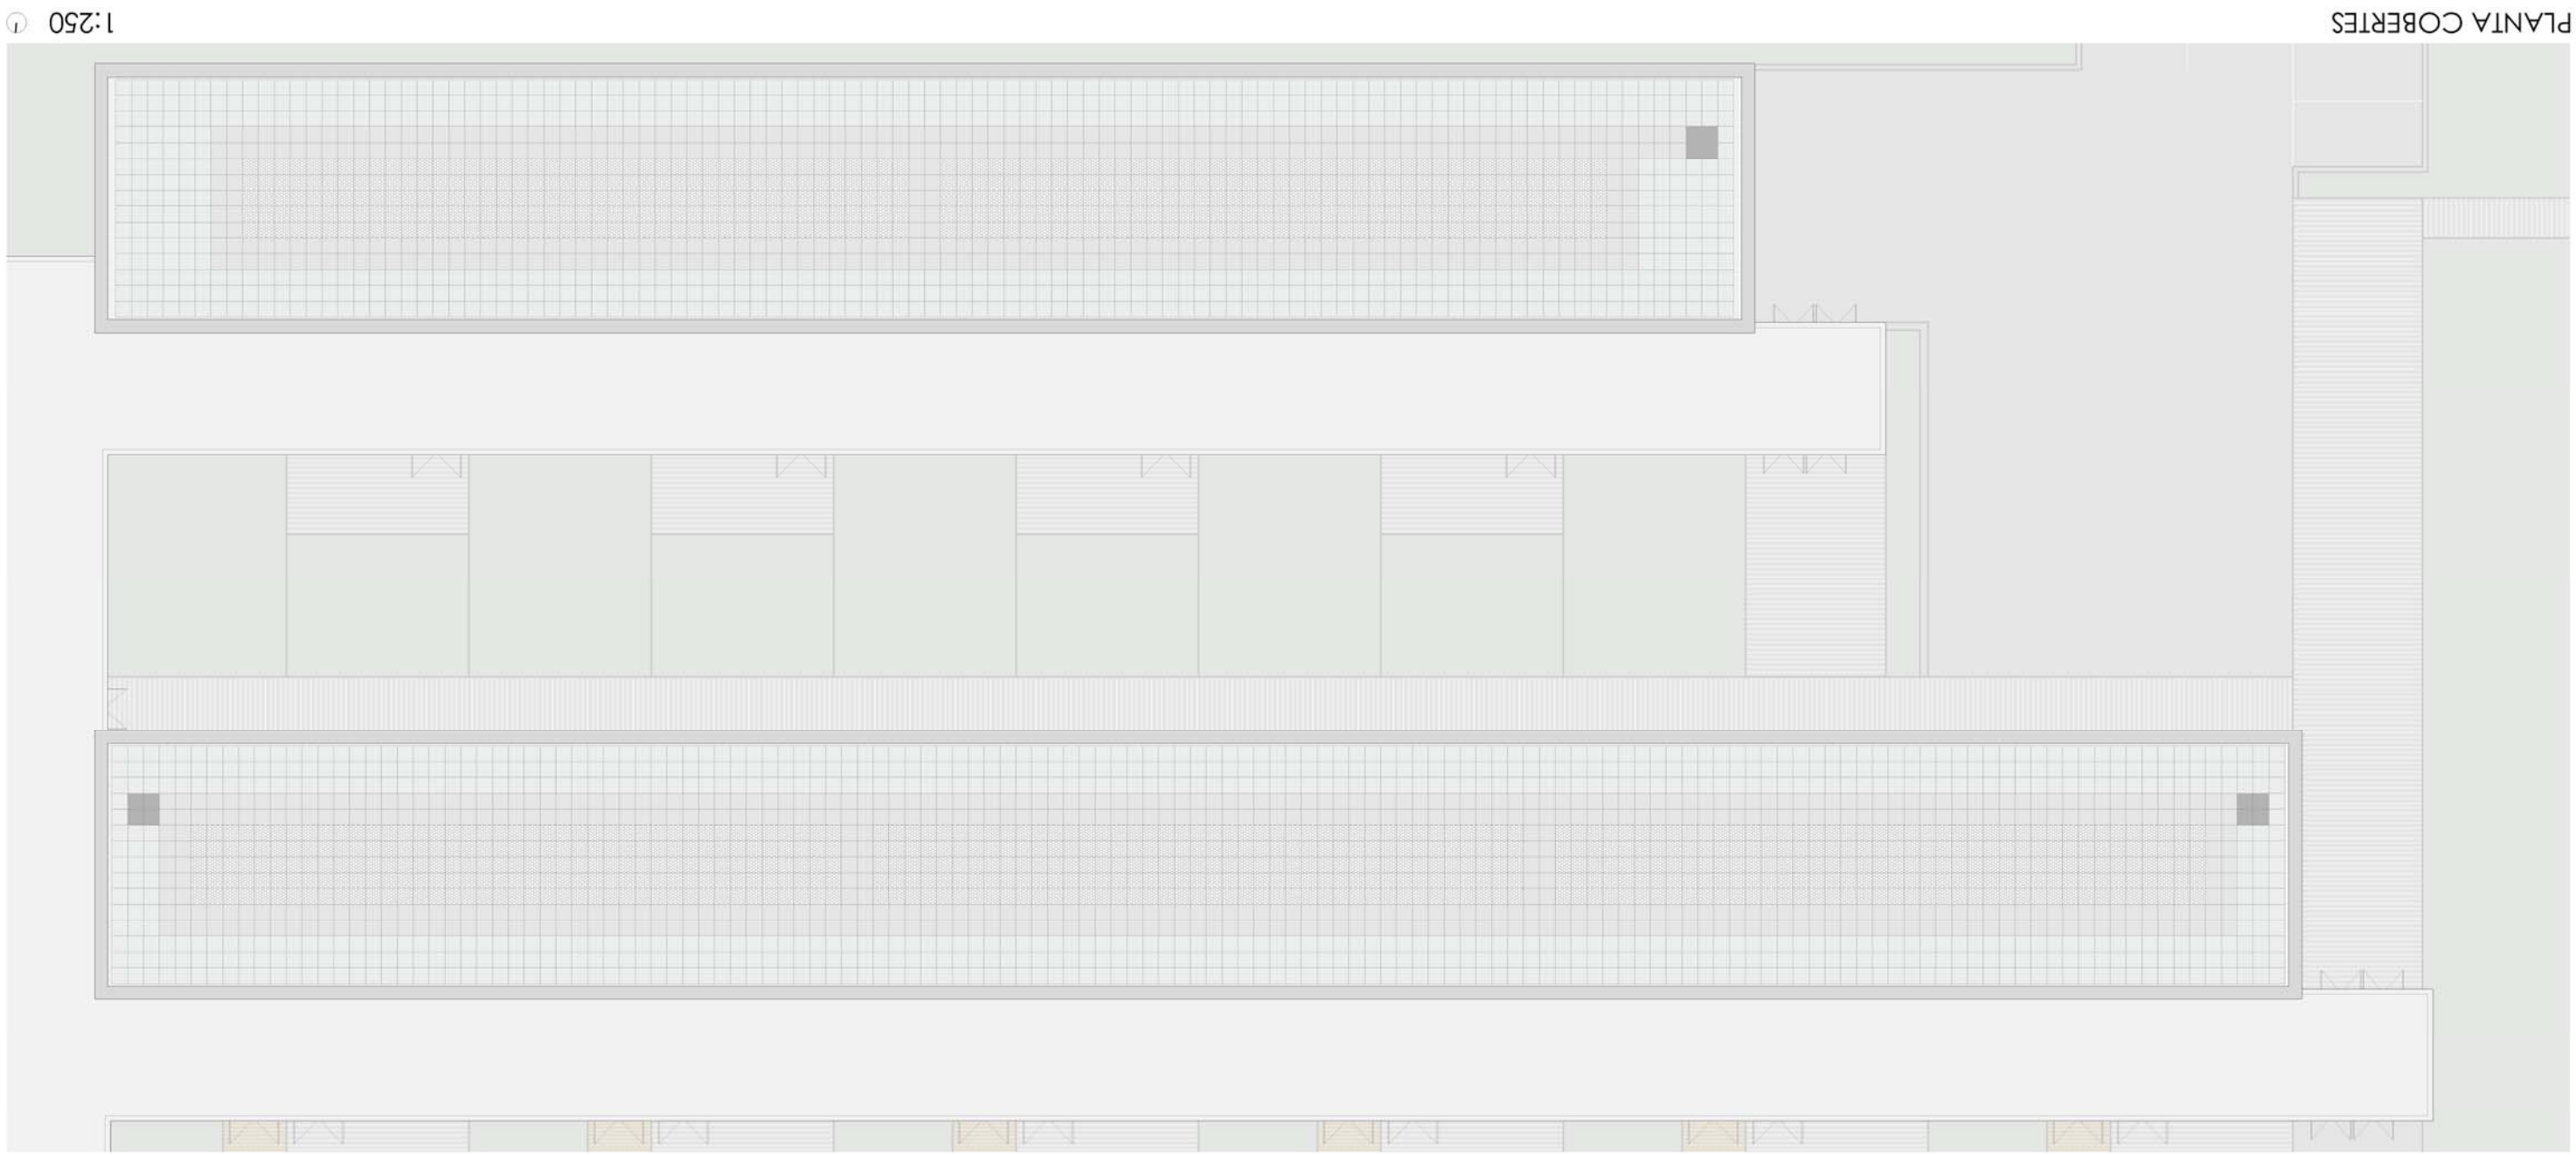


PLANTA COBERTES

1:250



PLANTA PRIMERA

1:250

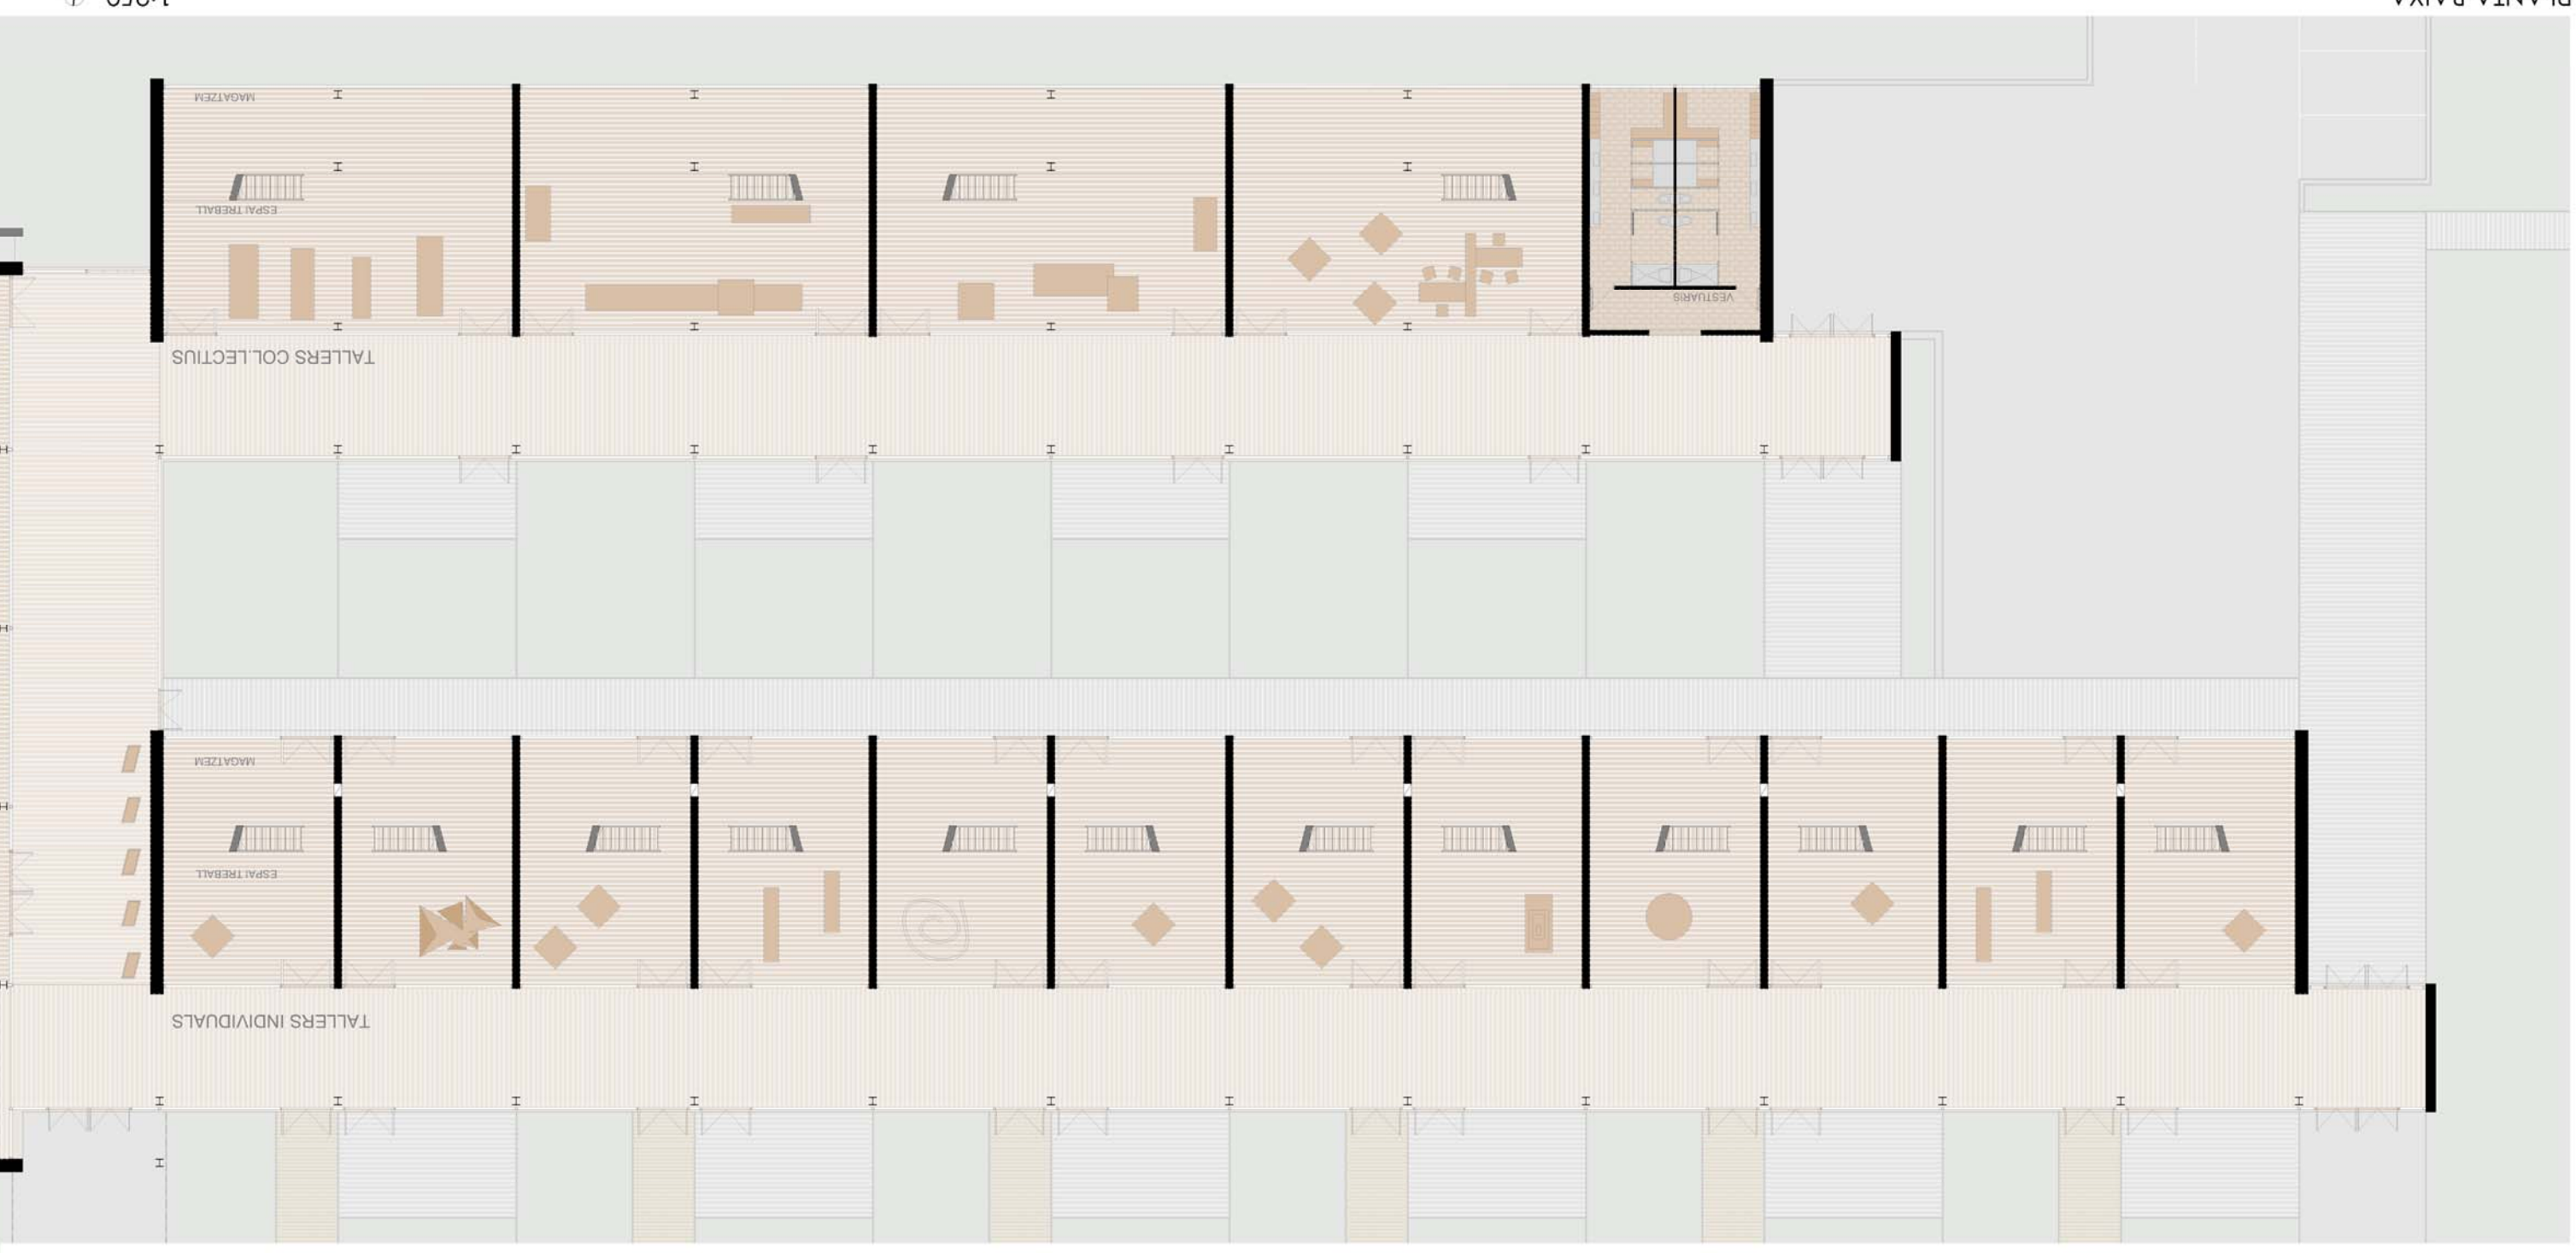

PLANTA BAIXA

1:250