
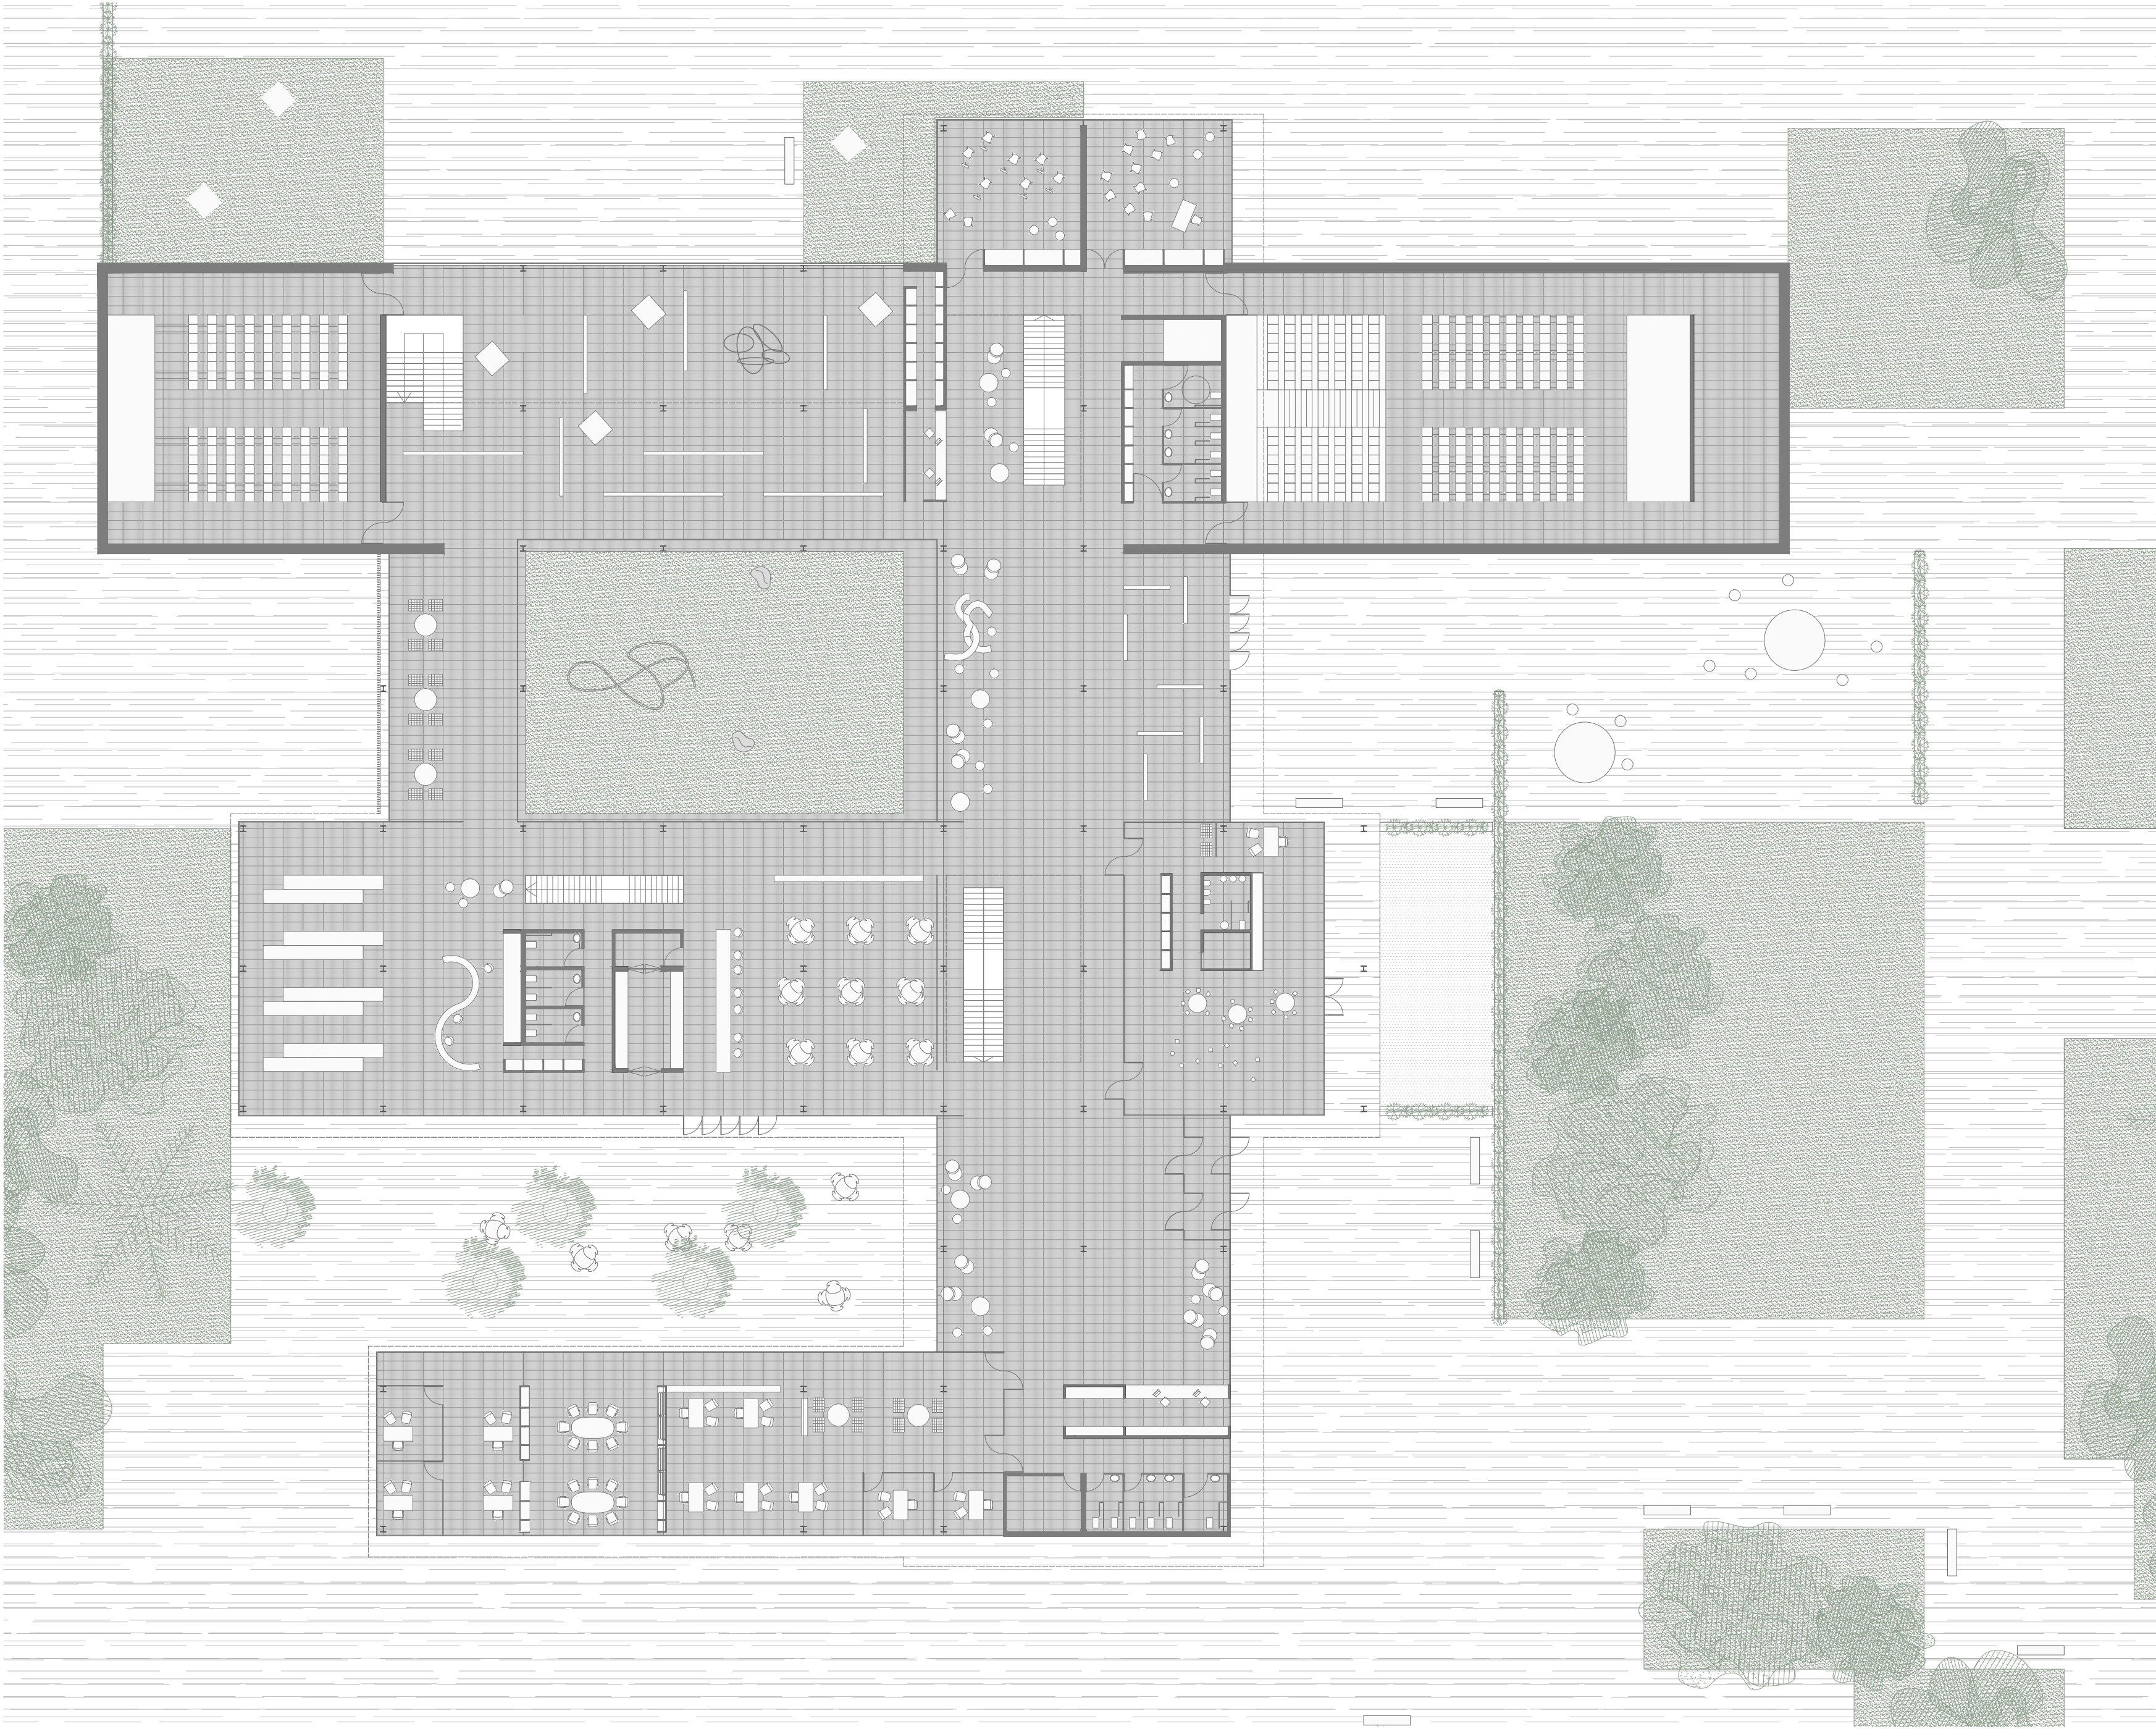
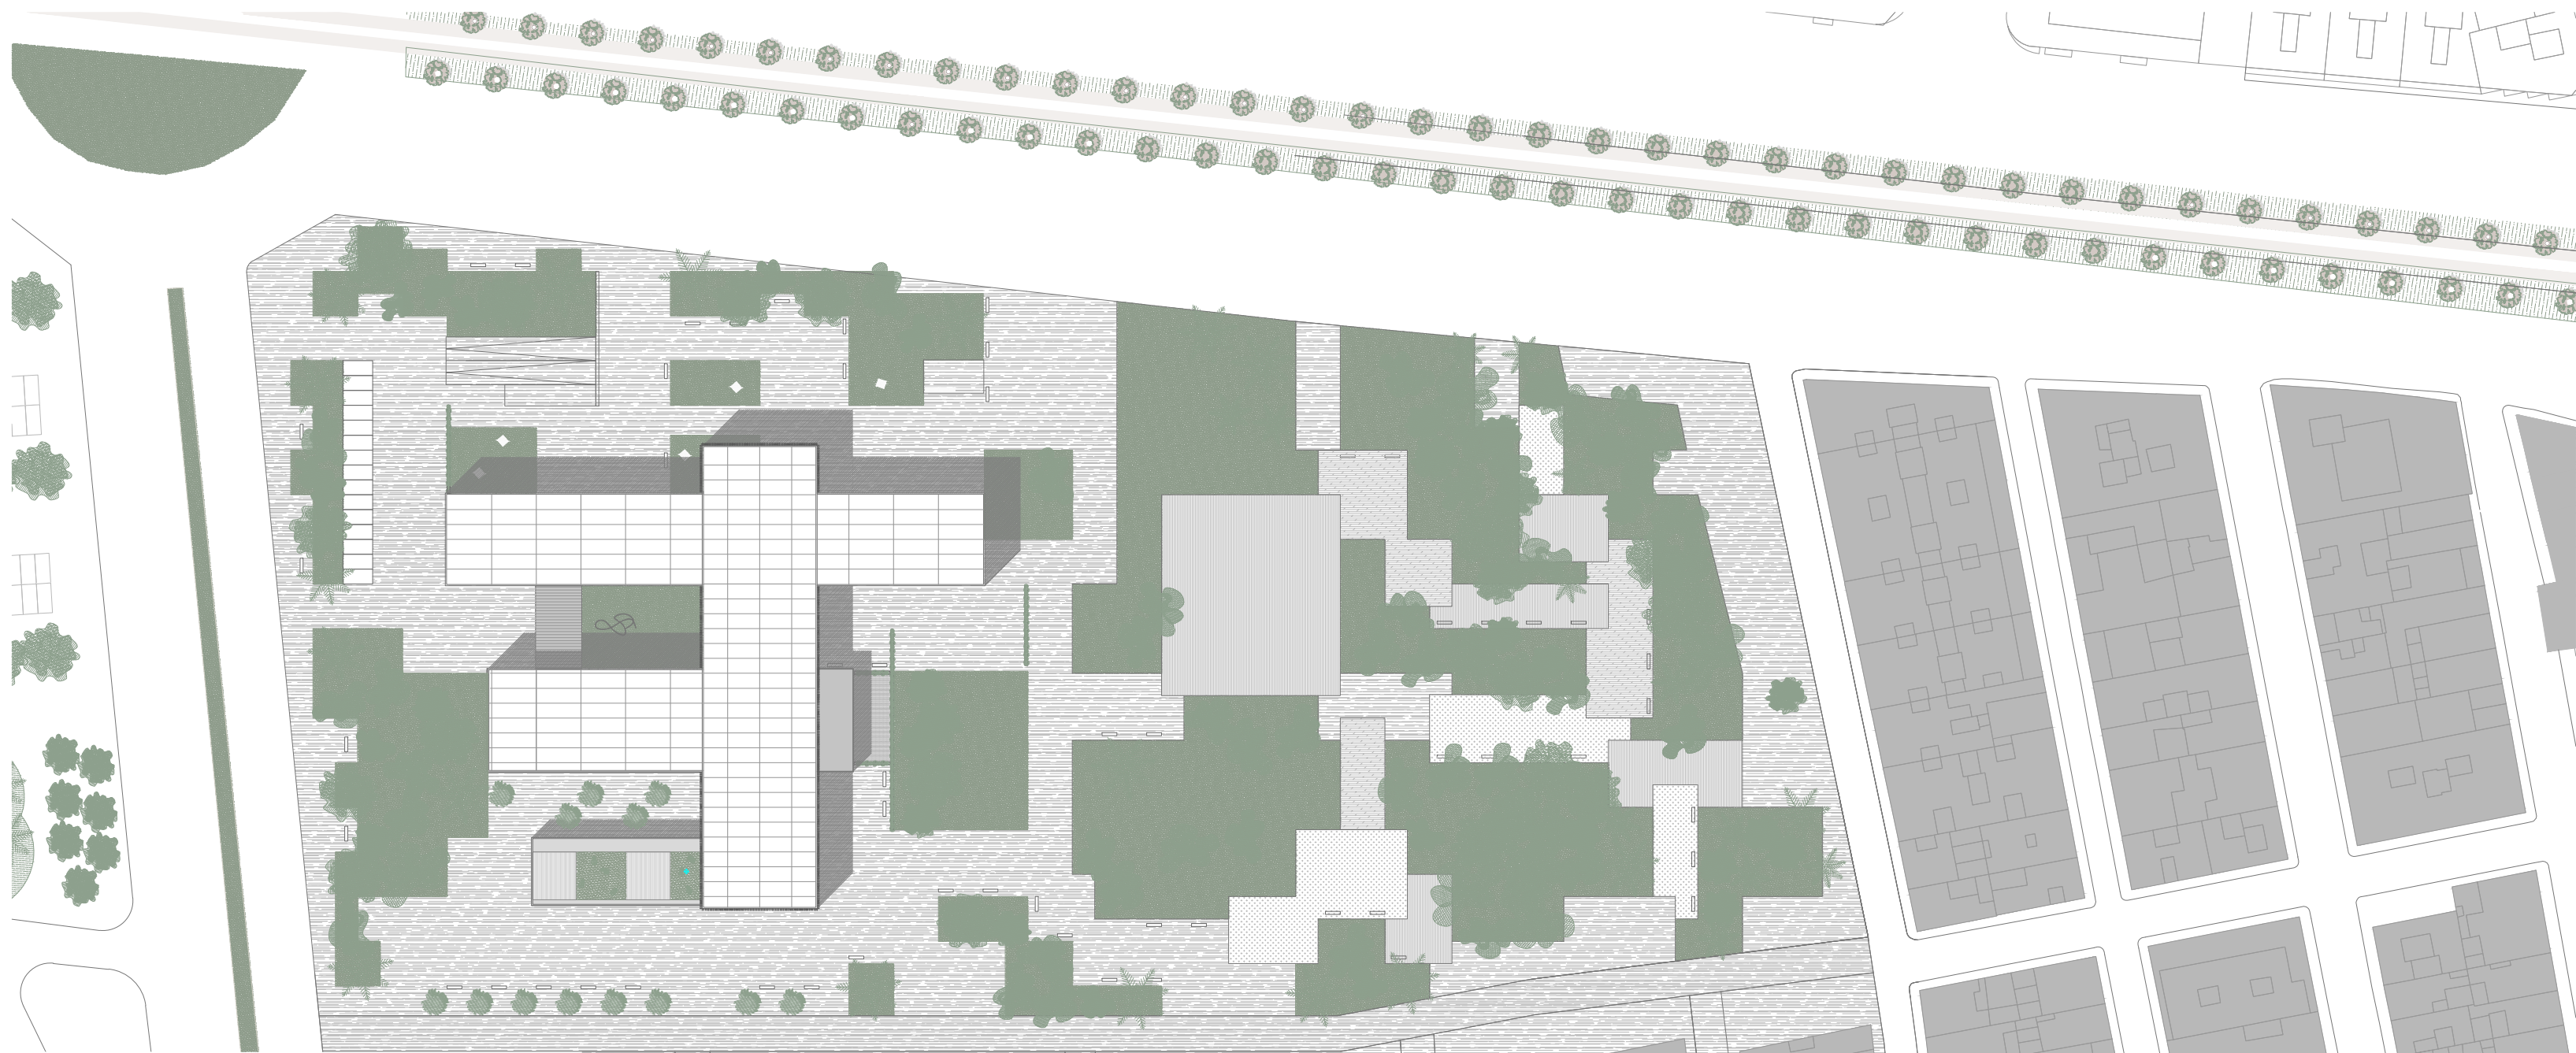
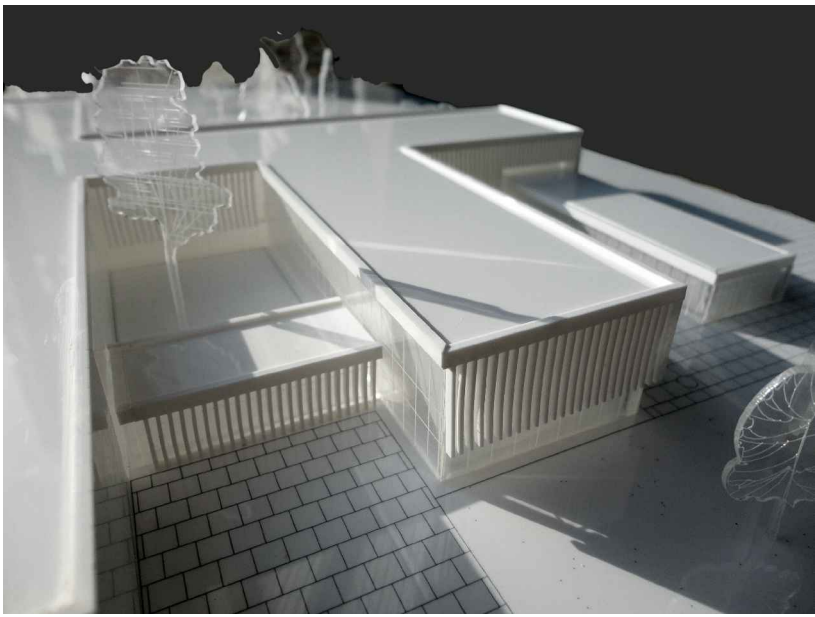
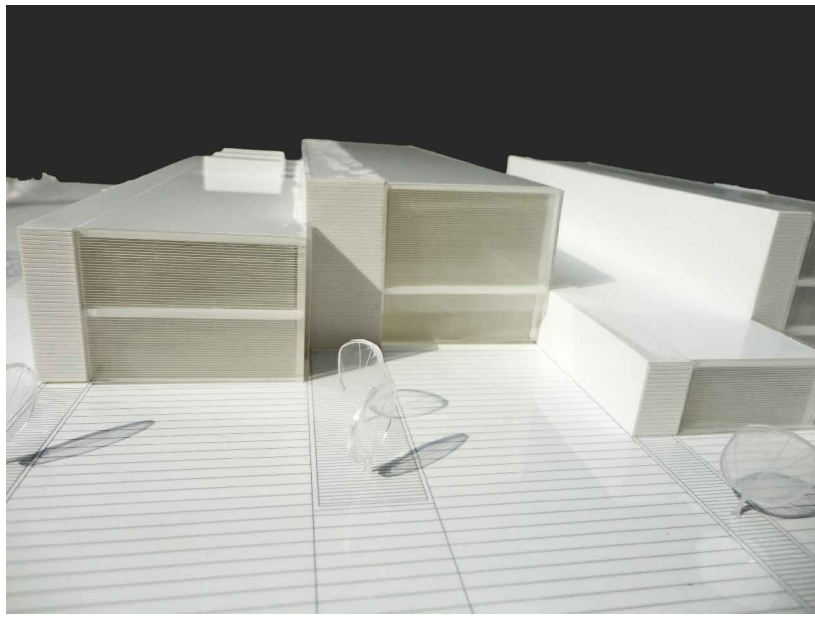



CENTRO SOCIO-CULTURAL EN EL CABANYAL

LEONOR TORRES SEGARRA

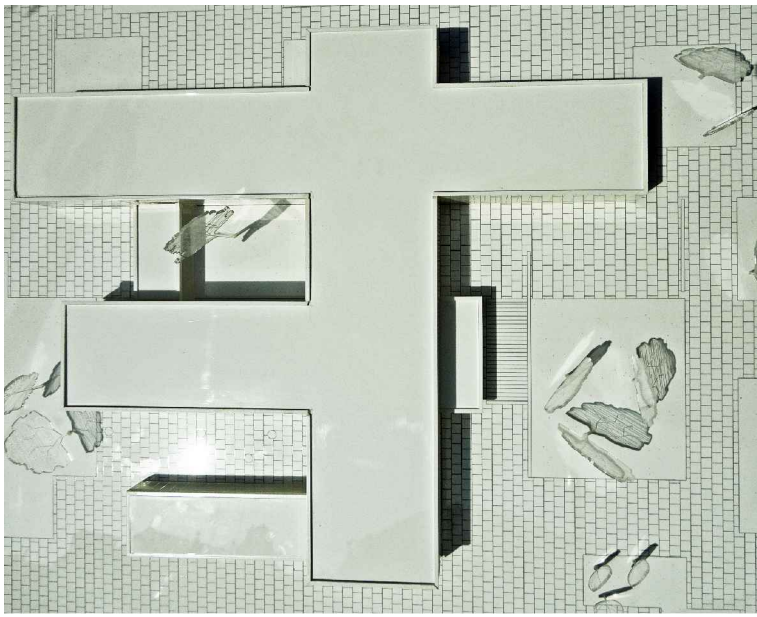


SITUACION

E: 1/1000

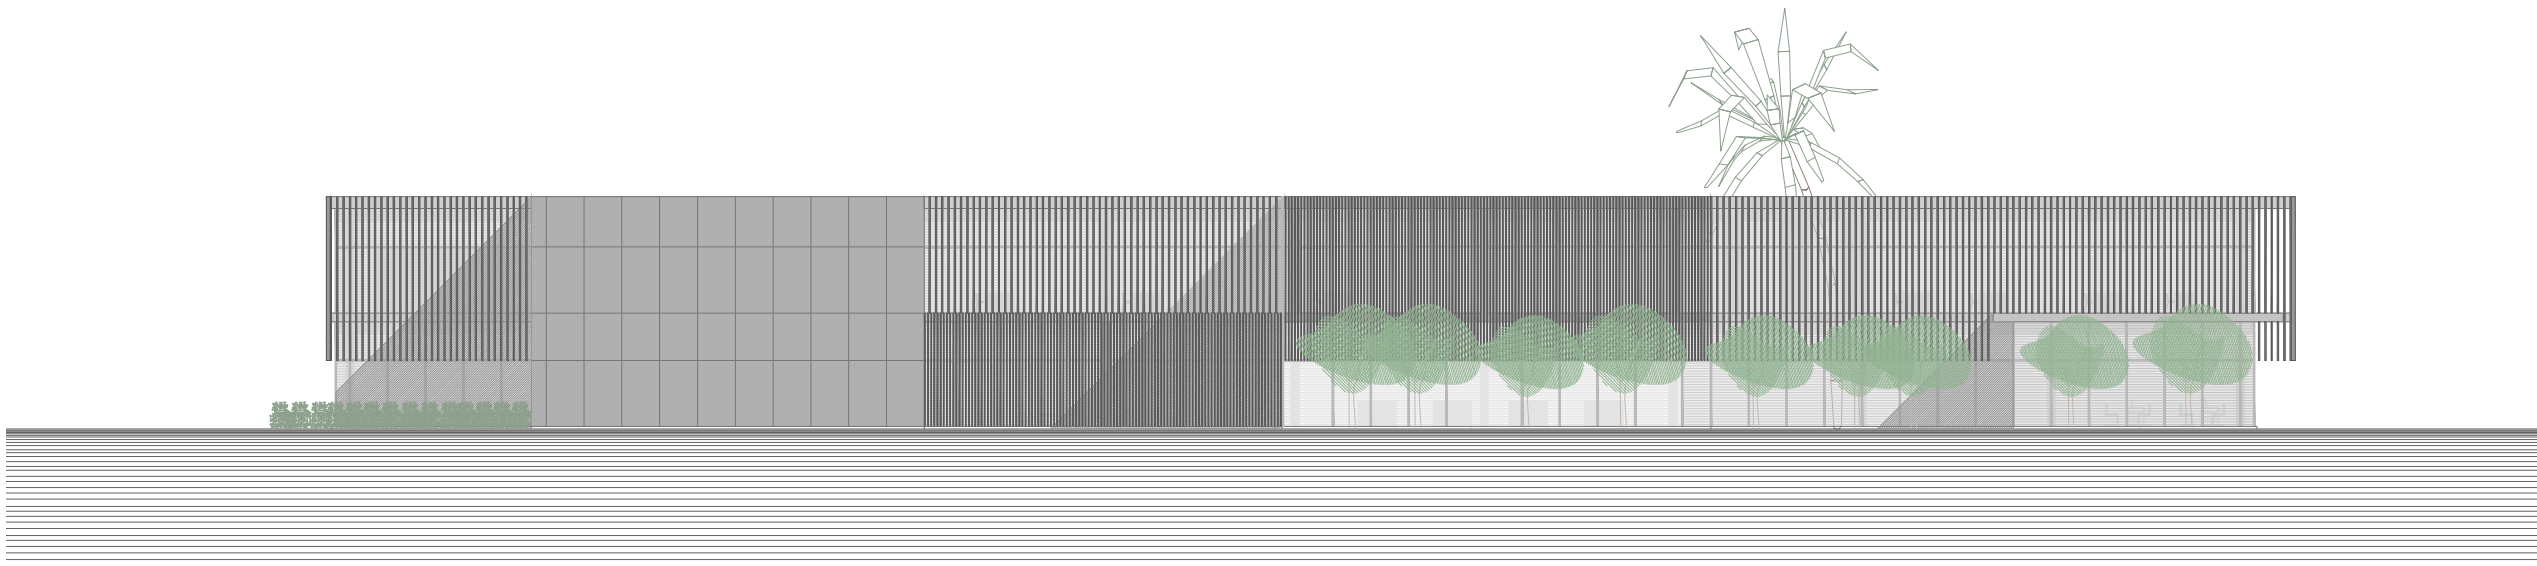

ALZADO OESTE

E: 1/300

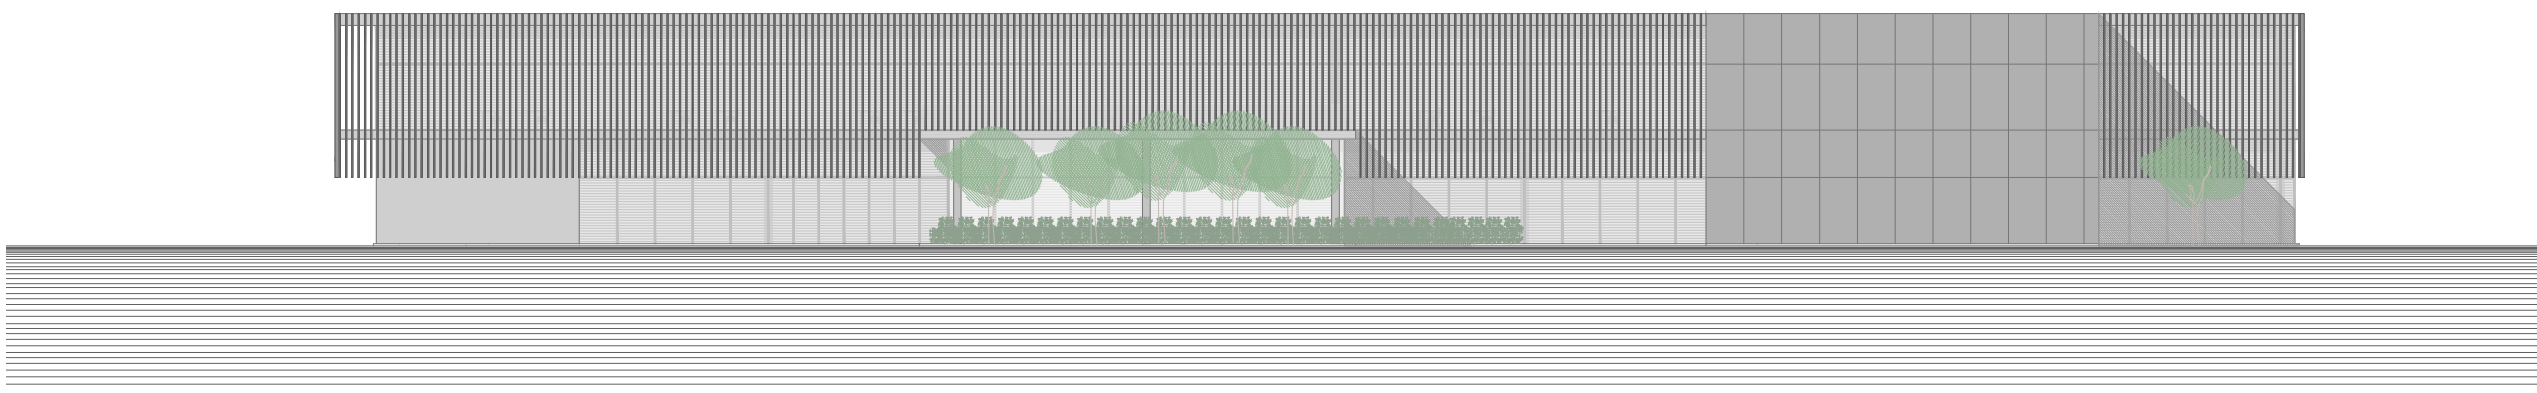

ALZADO ESTE

E: 1/300

PLANTA BAJA

E: 1/250