




ALZADO\_DETALLE LAMAS E: 1/20

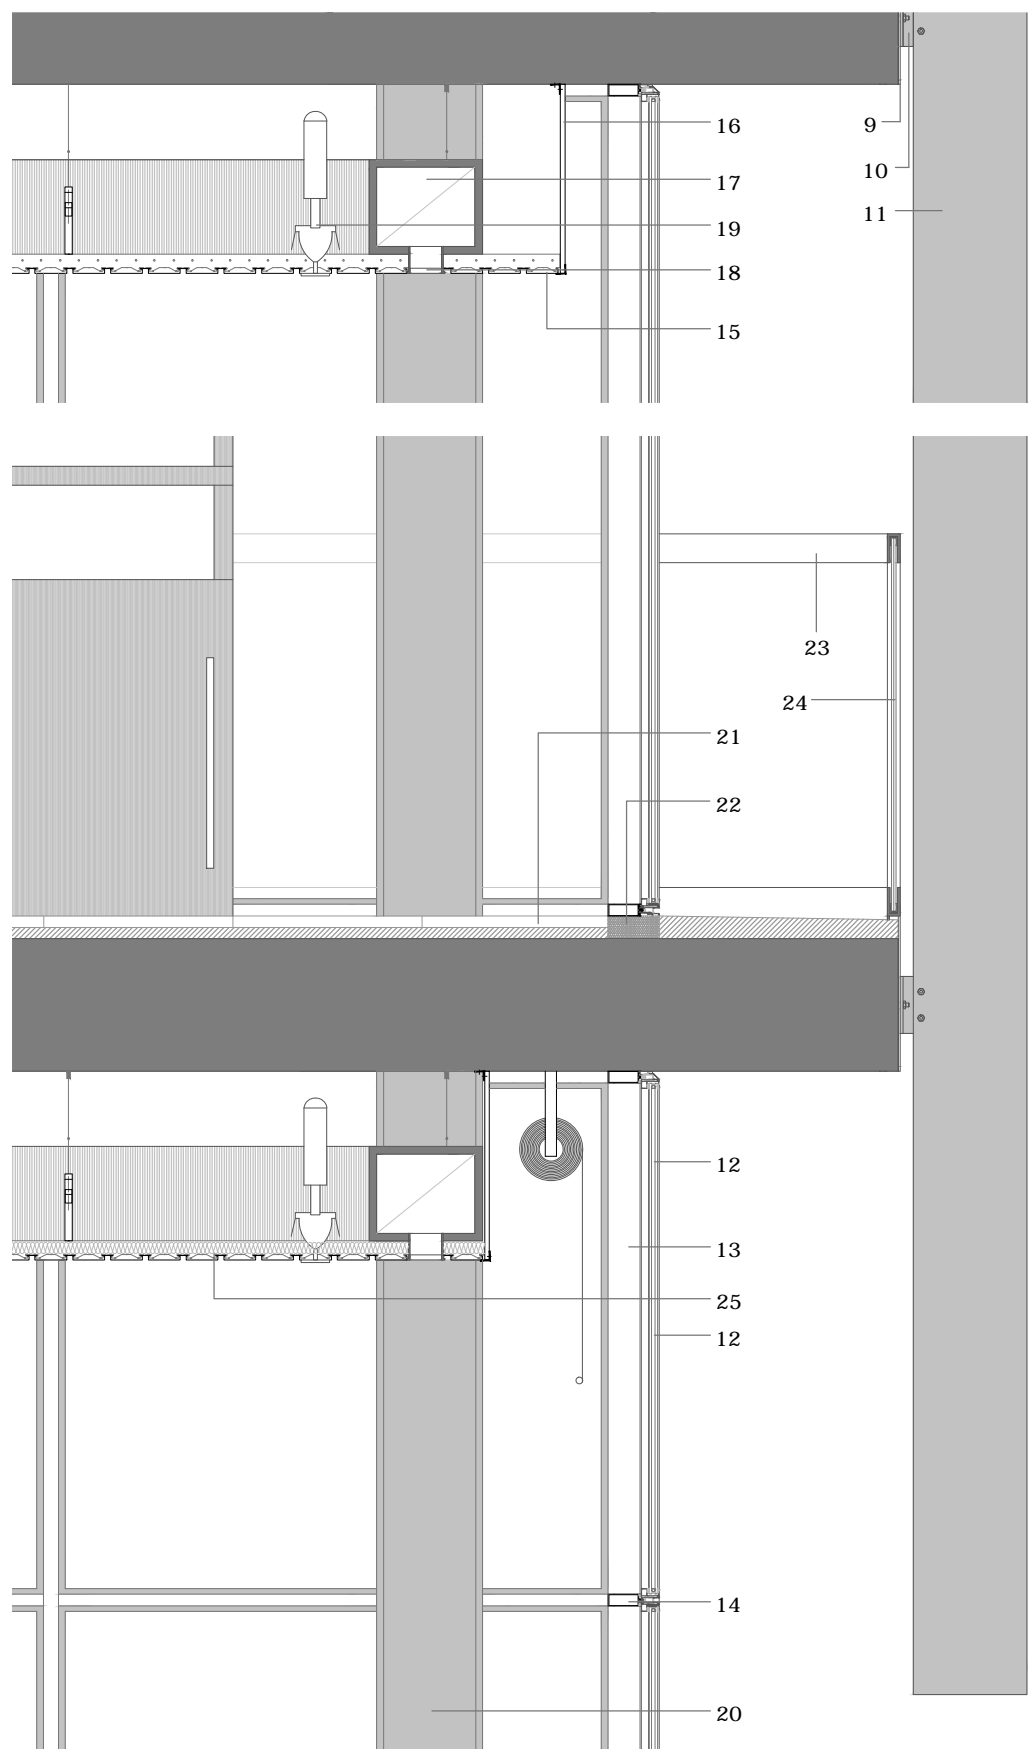


SECCION\_DETALLE LAMAS Y SEPARACION BIBLIOTECA\_AULAS ENSAYO E: 1/20

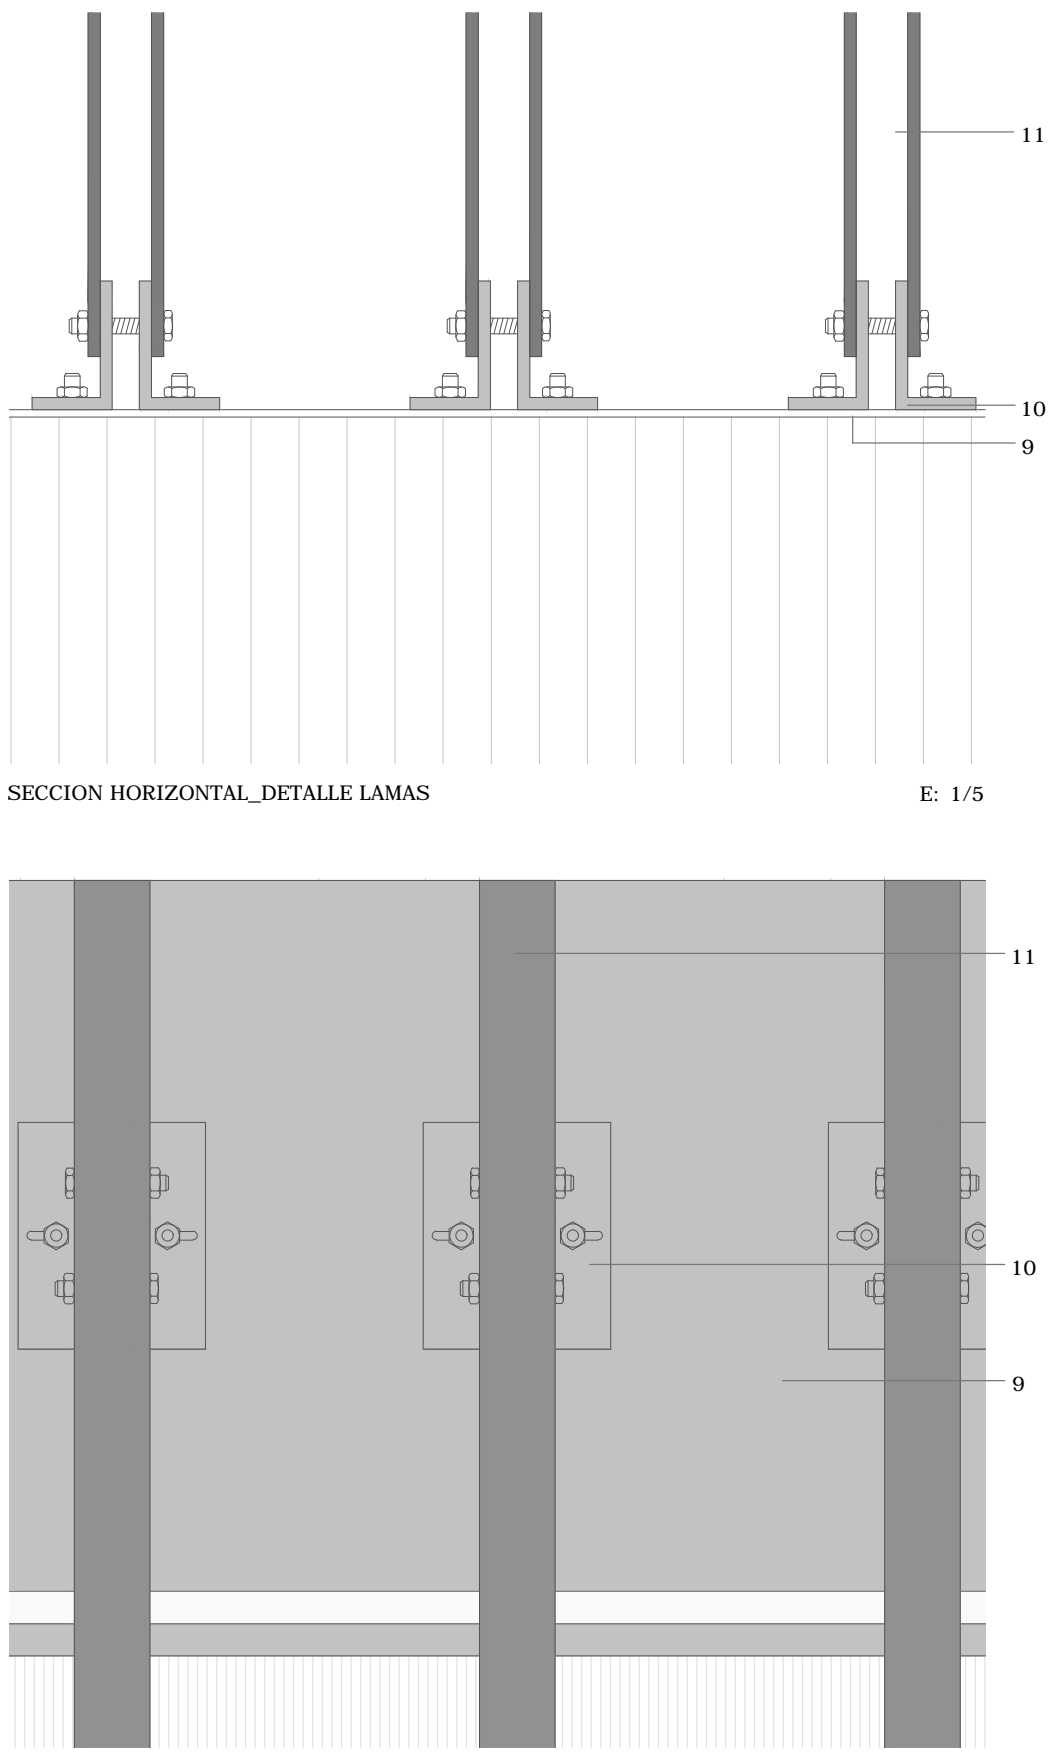


SECCION HORIZONTAL\_DETALLE LAMAS E: 1/5

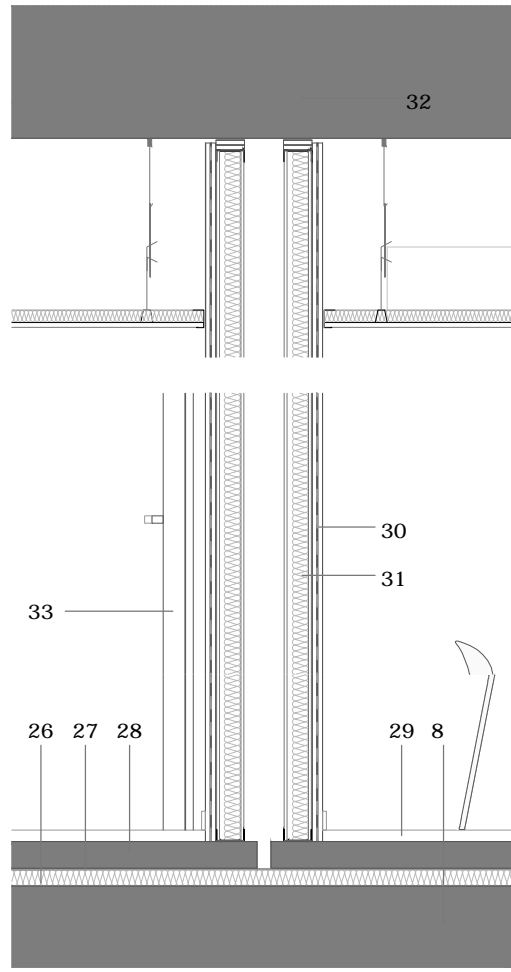


DETALLE TABIQUE AULAS ENSAYO E: 1/20

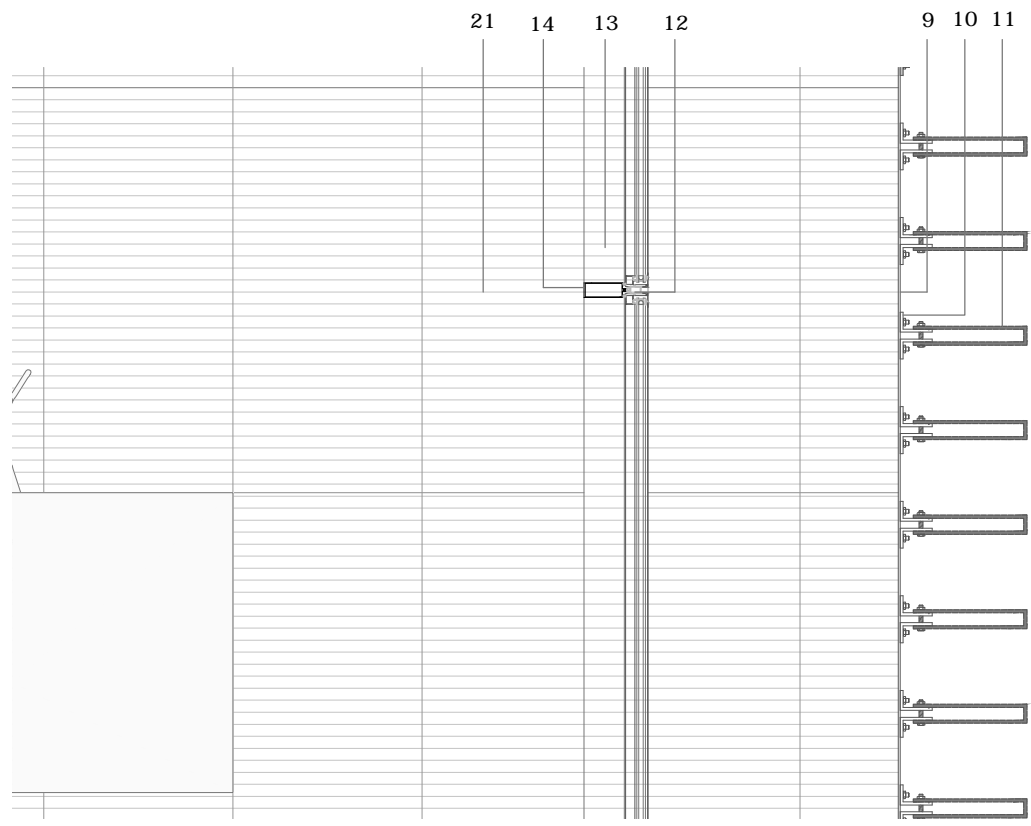

SECCION HORIZONTAL\_DETALLE LAMAS E: 1/20

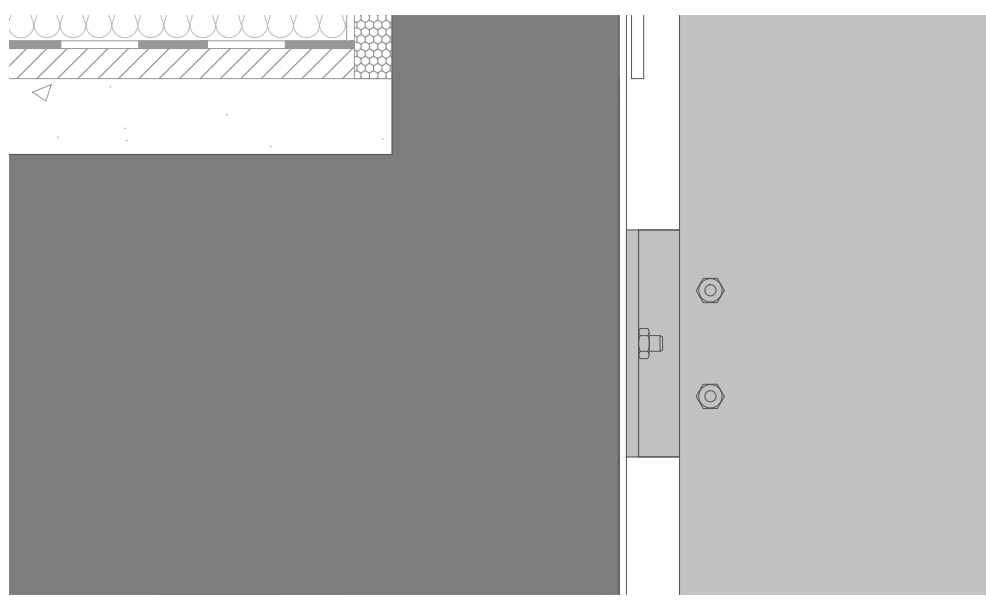

ALZADO\_DETALLE LAMAS E: 1/5

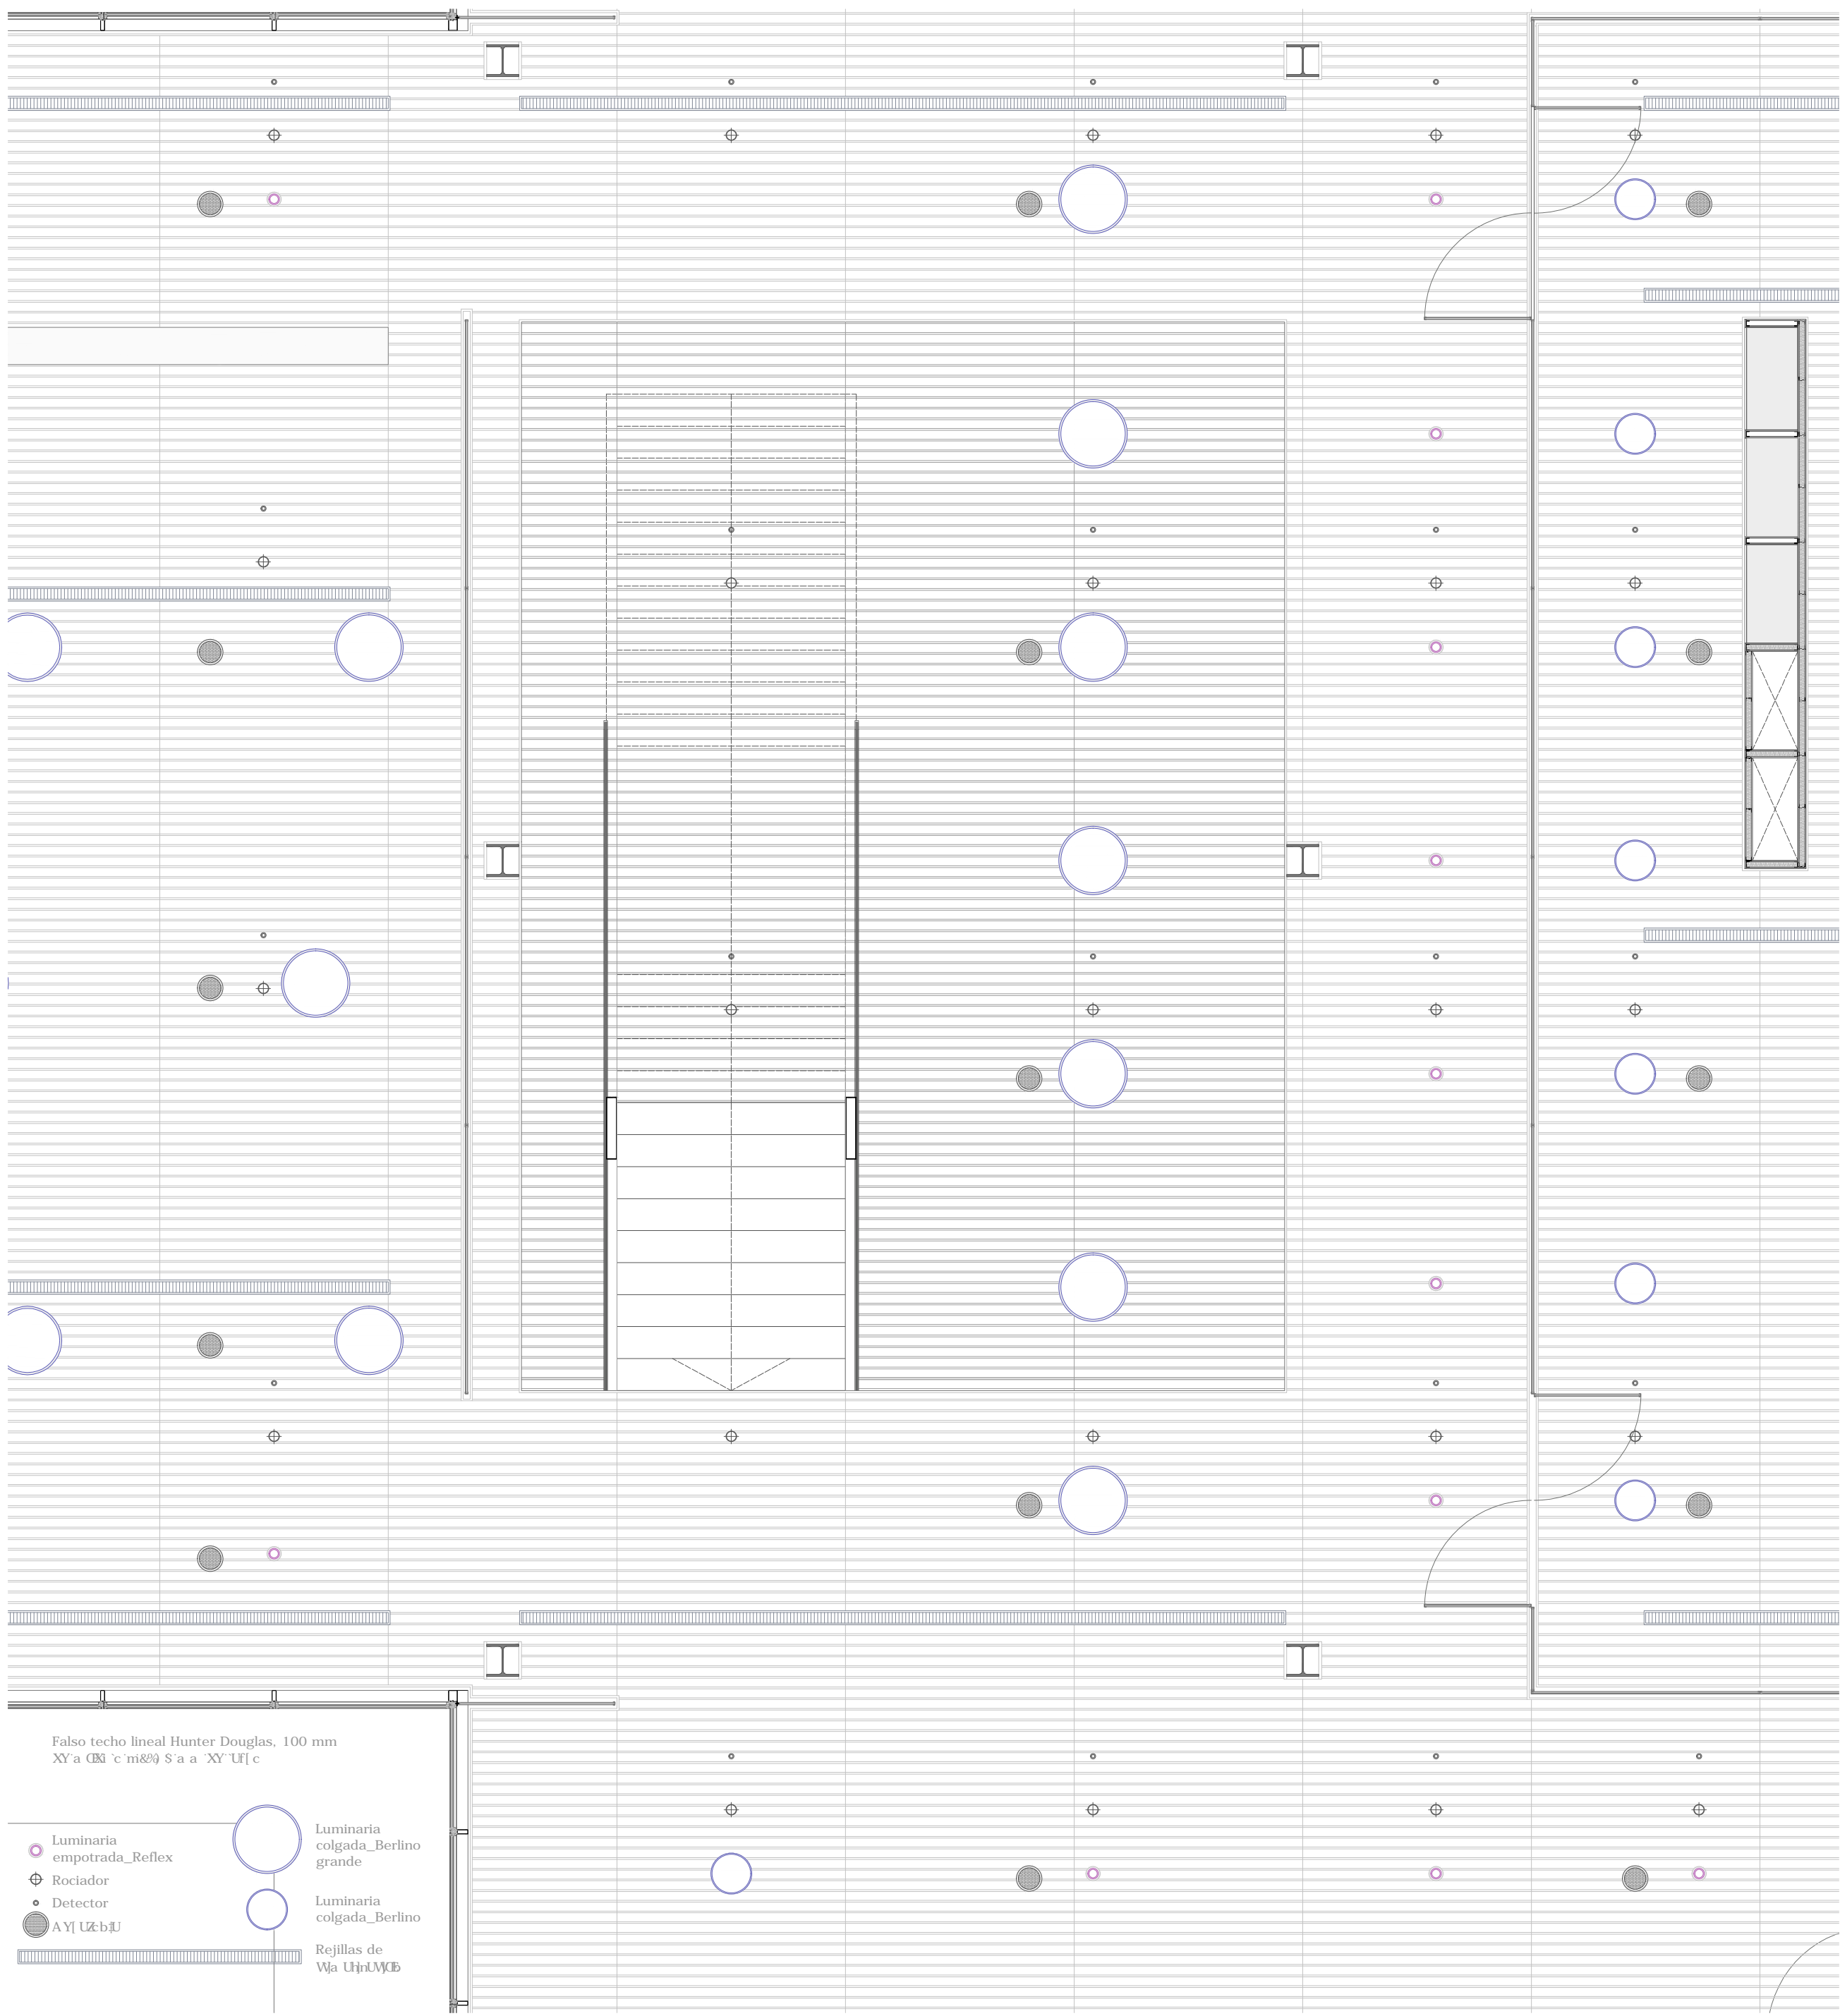

FALSOS TECHOS E: 1/50



SECCION A

E: 1/150