



SECCIÓN ACTUACIÓN

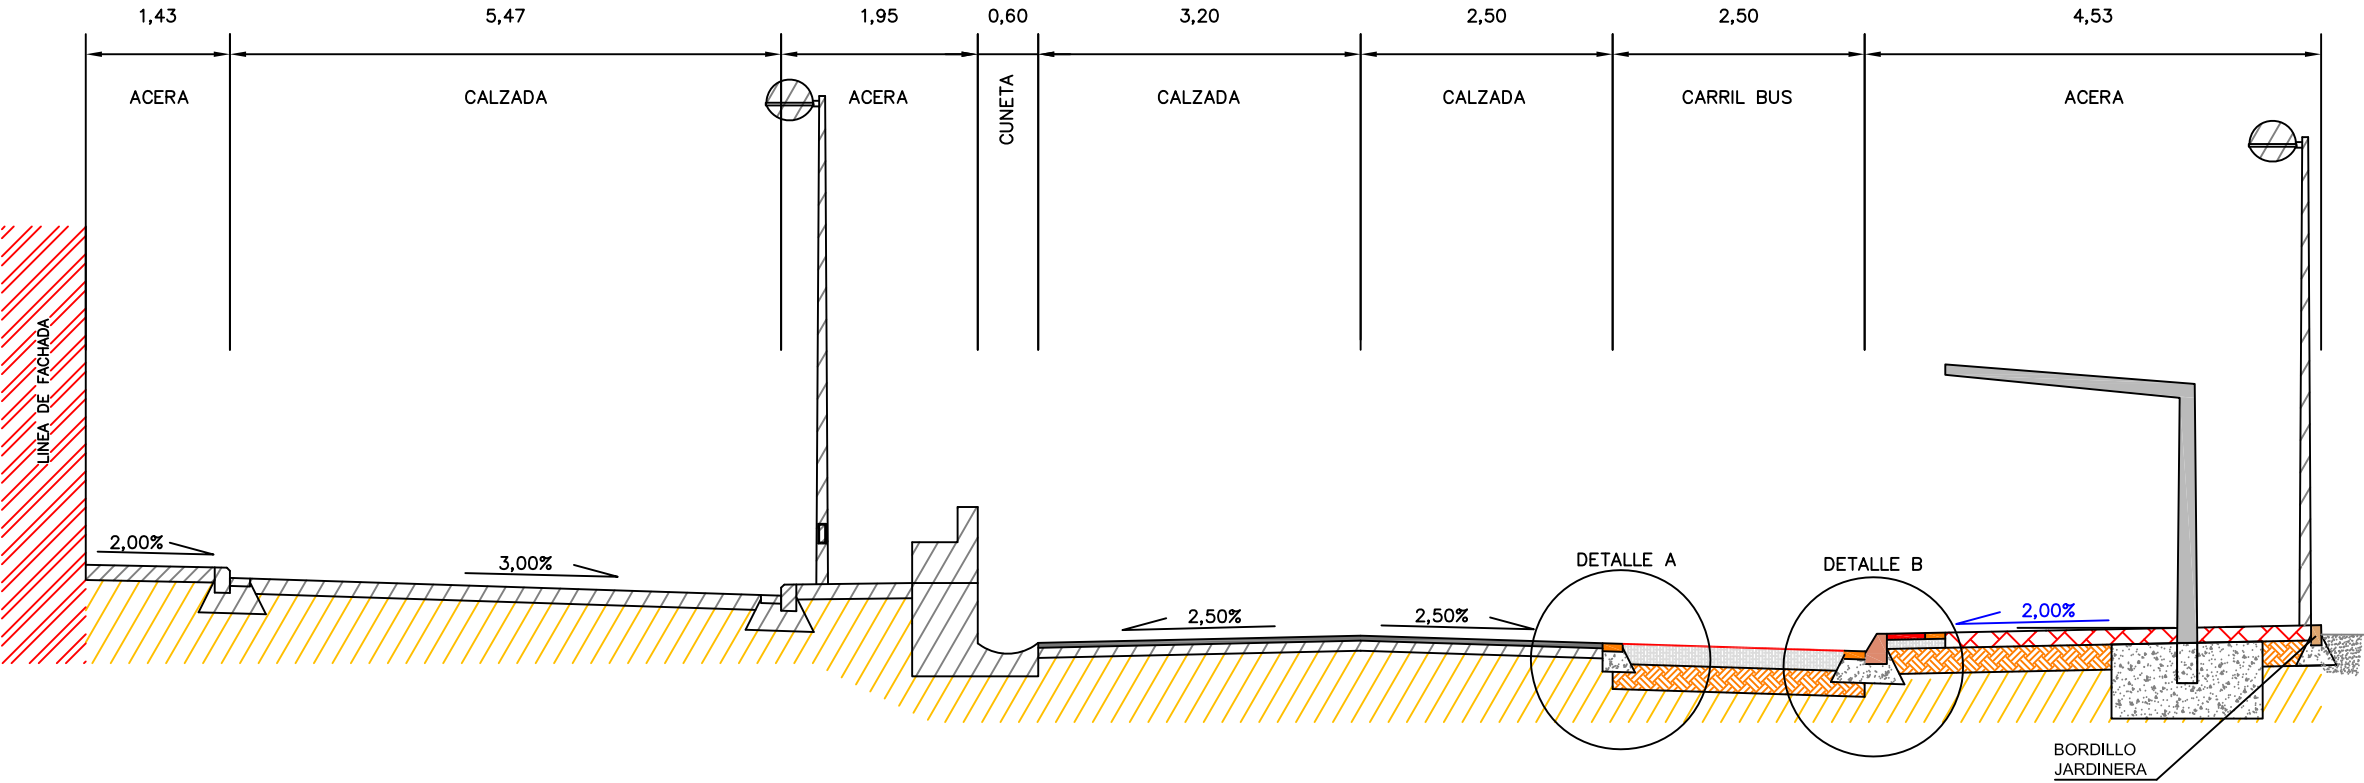

DETALLE A  
ESCALA 1/20

DETALLE B  
ESCALA 1/20

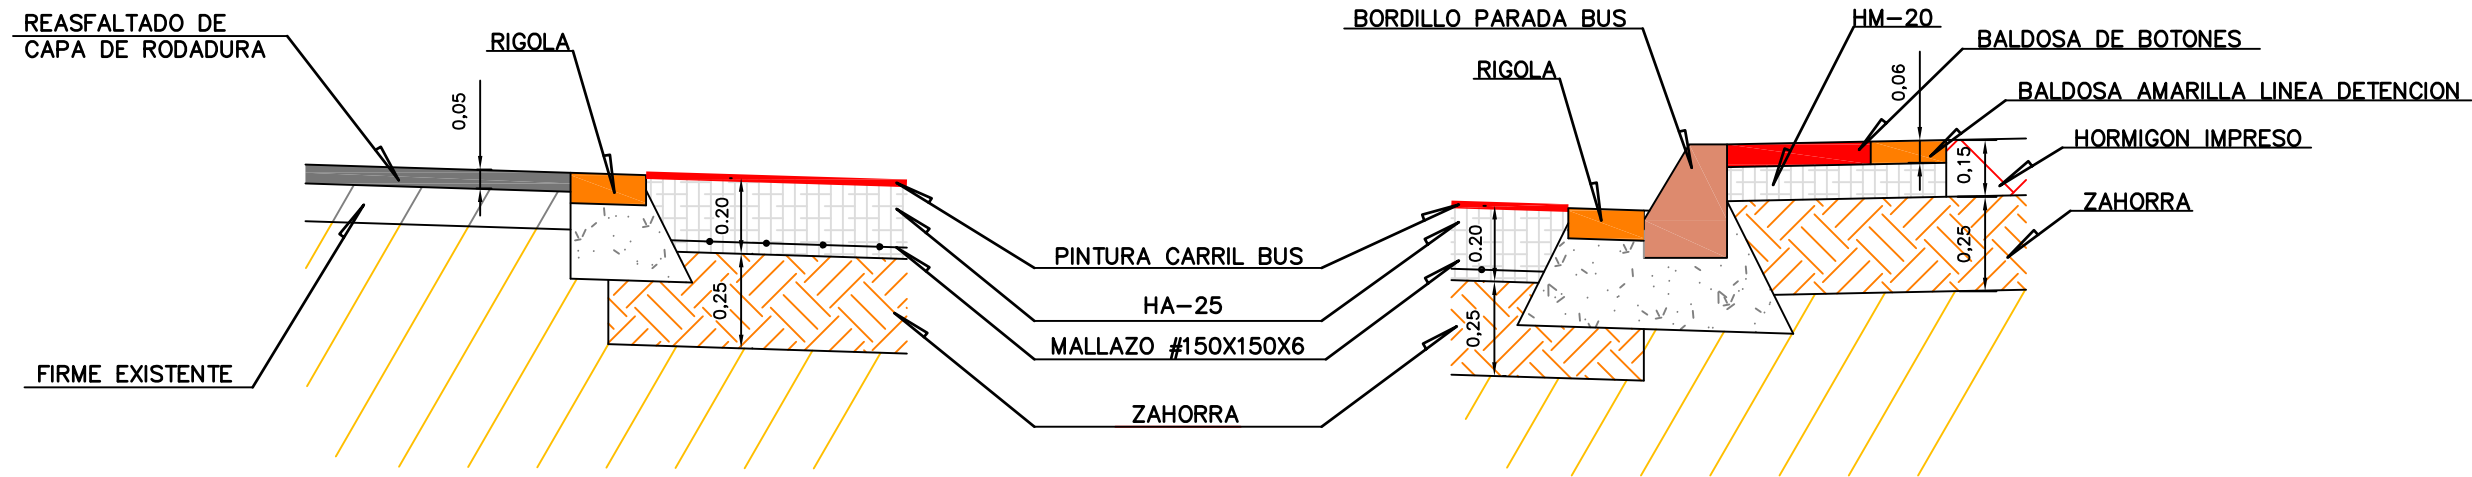

NOTA: Las pendientes indicadas son aproximadas.