

# CABANYAL PROYECTO HIBRIDO VIVIENDA + CENTRO


PFC TALLER 2 PILAR ZORRAQUÍN PABLO PEÑÍN



## Objetivos en cuanto al entorno



Actuación sobre las medianeras existentes

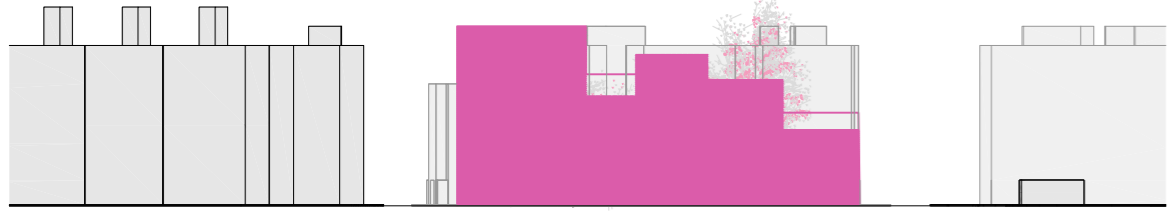


Fronte de Manzana, que se integra con la volumetría de su proximidad



Permeabilidad del frente, que permite la participación de la vegetación en la imagen.

## Evolución planta acceso

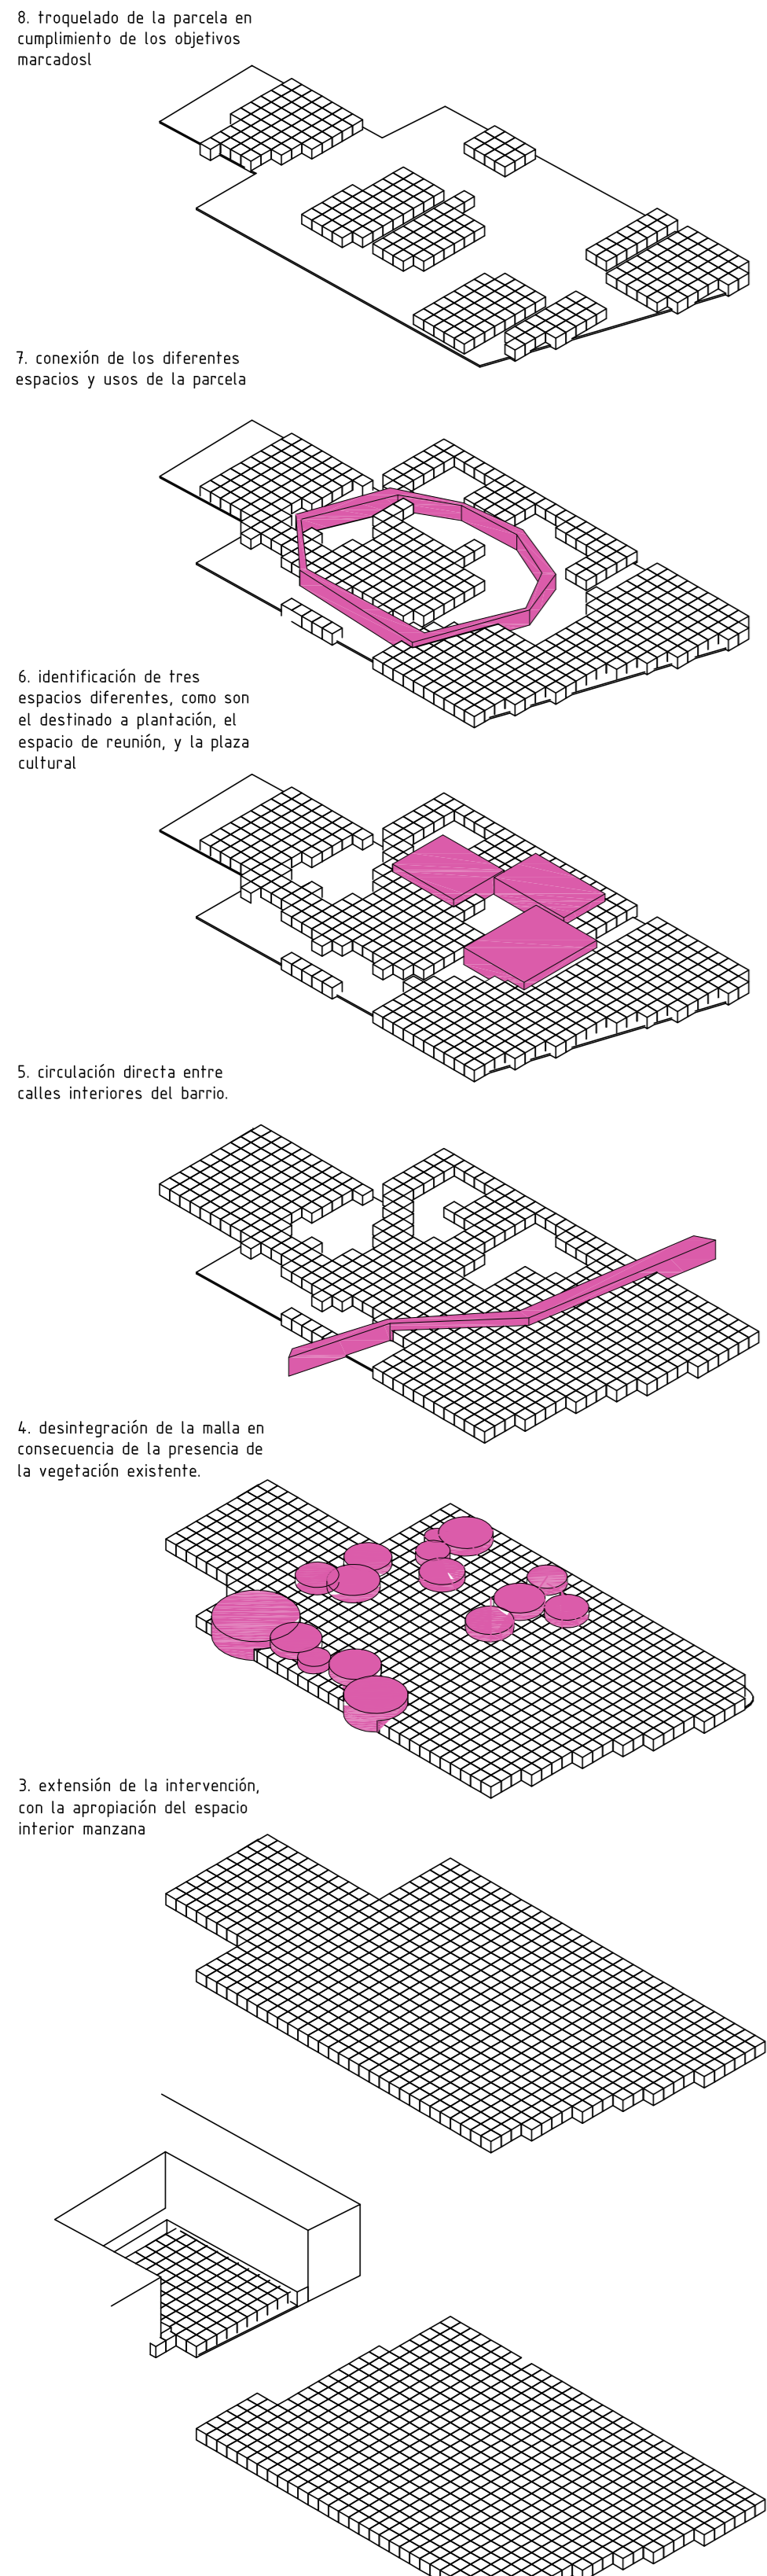

## SITUACIÓN 1:500




## CONSTRUCCIÓN

## MOBILIDAD

## SOCIALIZACIÓN

## ESPACIALIDAD

## IDENTIDAD

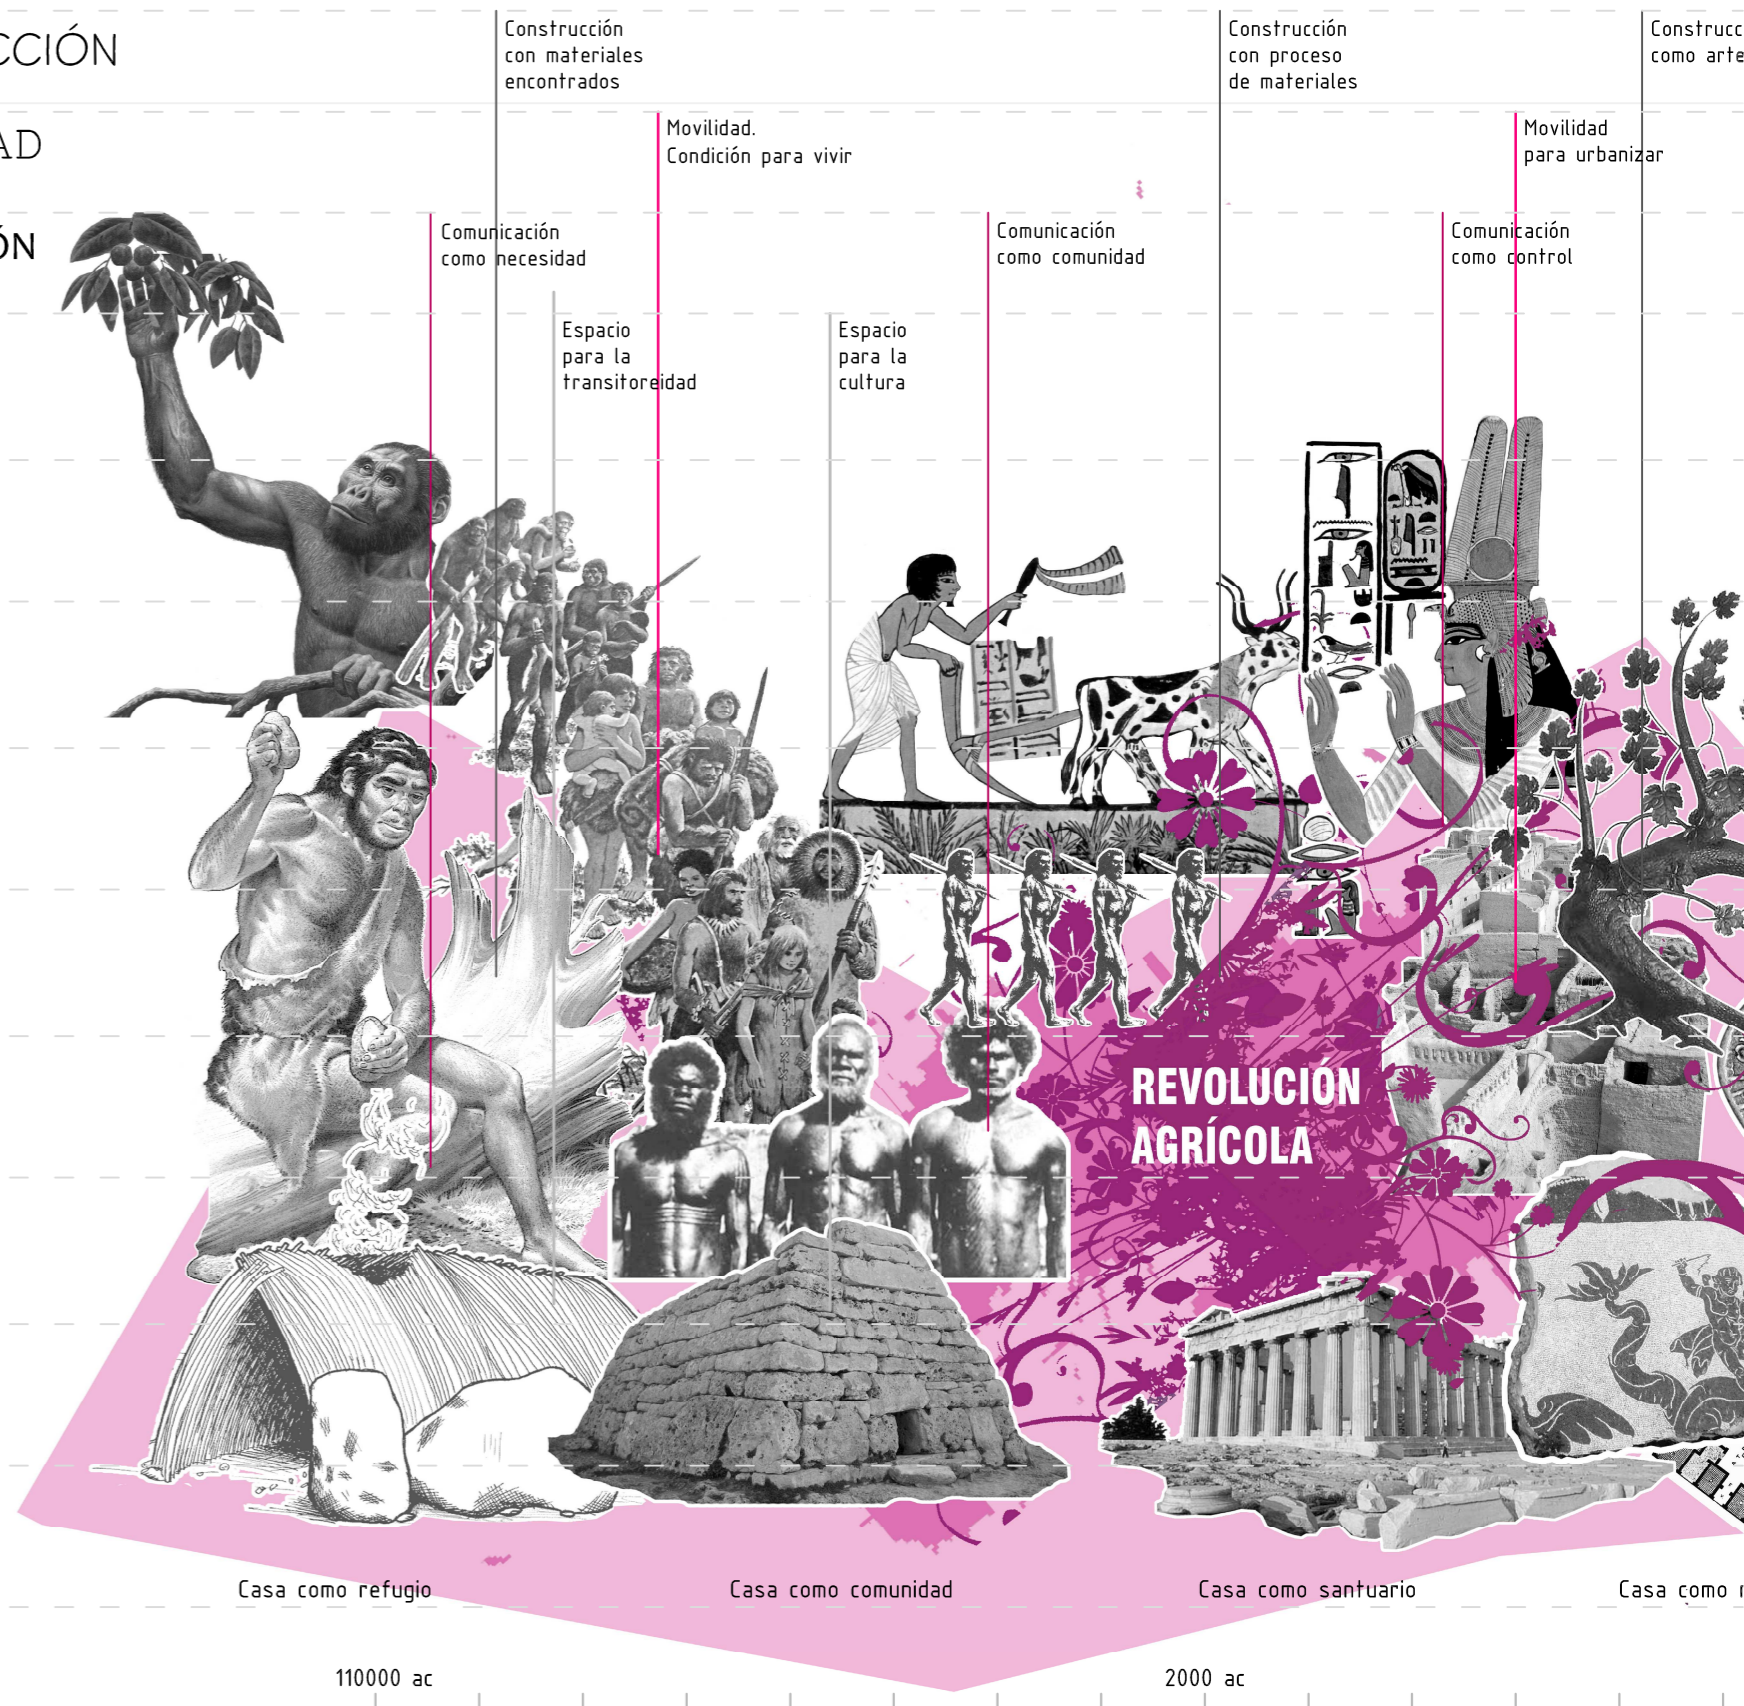

Casa como refugio

Casa como comunidad

Casa como santuario

Casa como arte

## REVOLUCIÓN AGRÍCOLA

110000 ac

2000 ac

## vivienda

módulo este

módulo oeste