


SEGUNDA

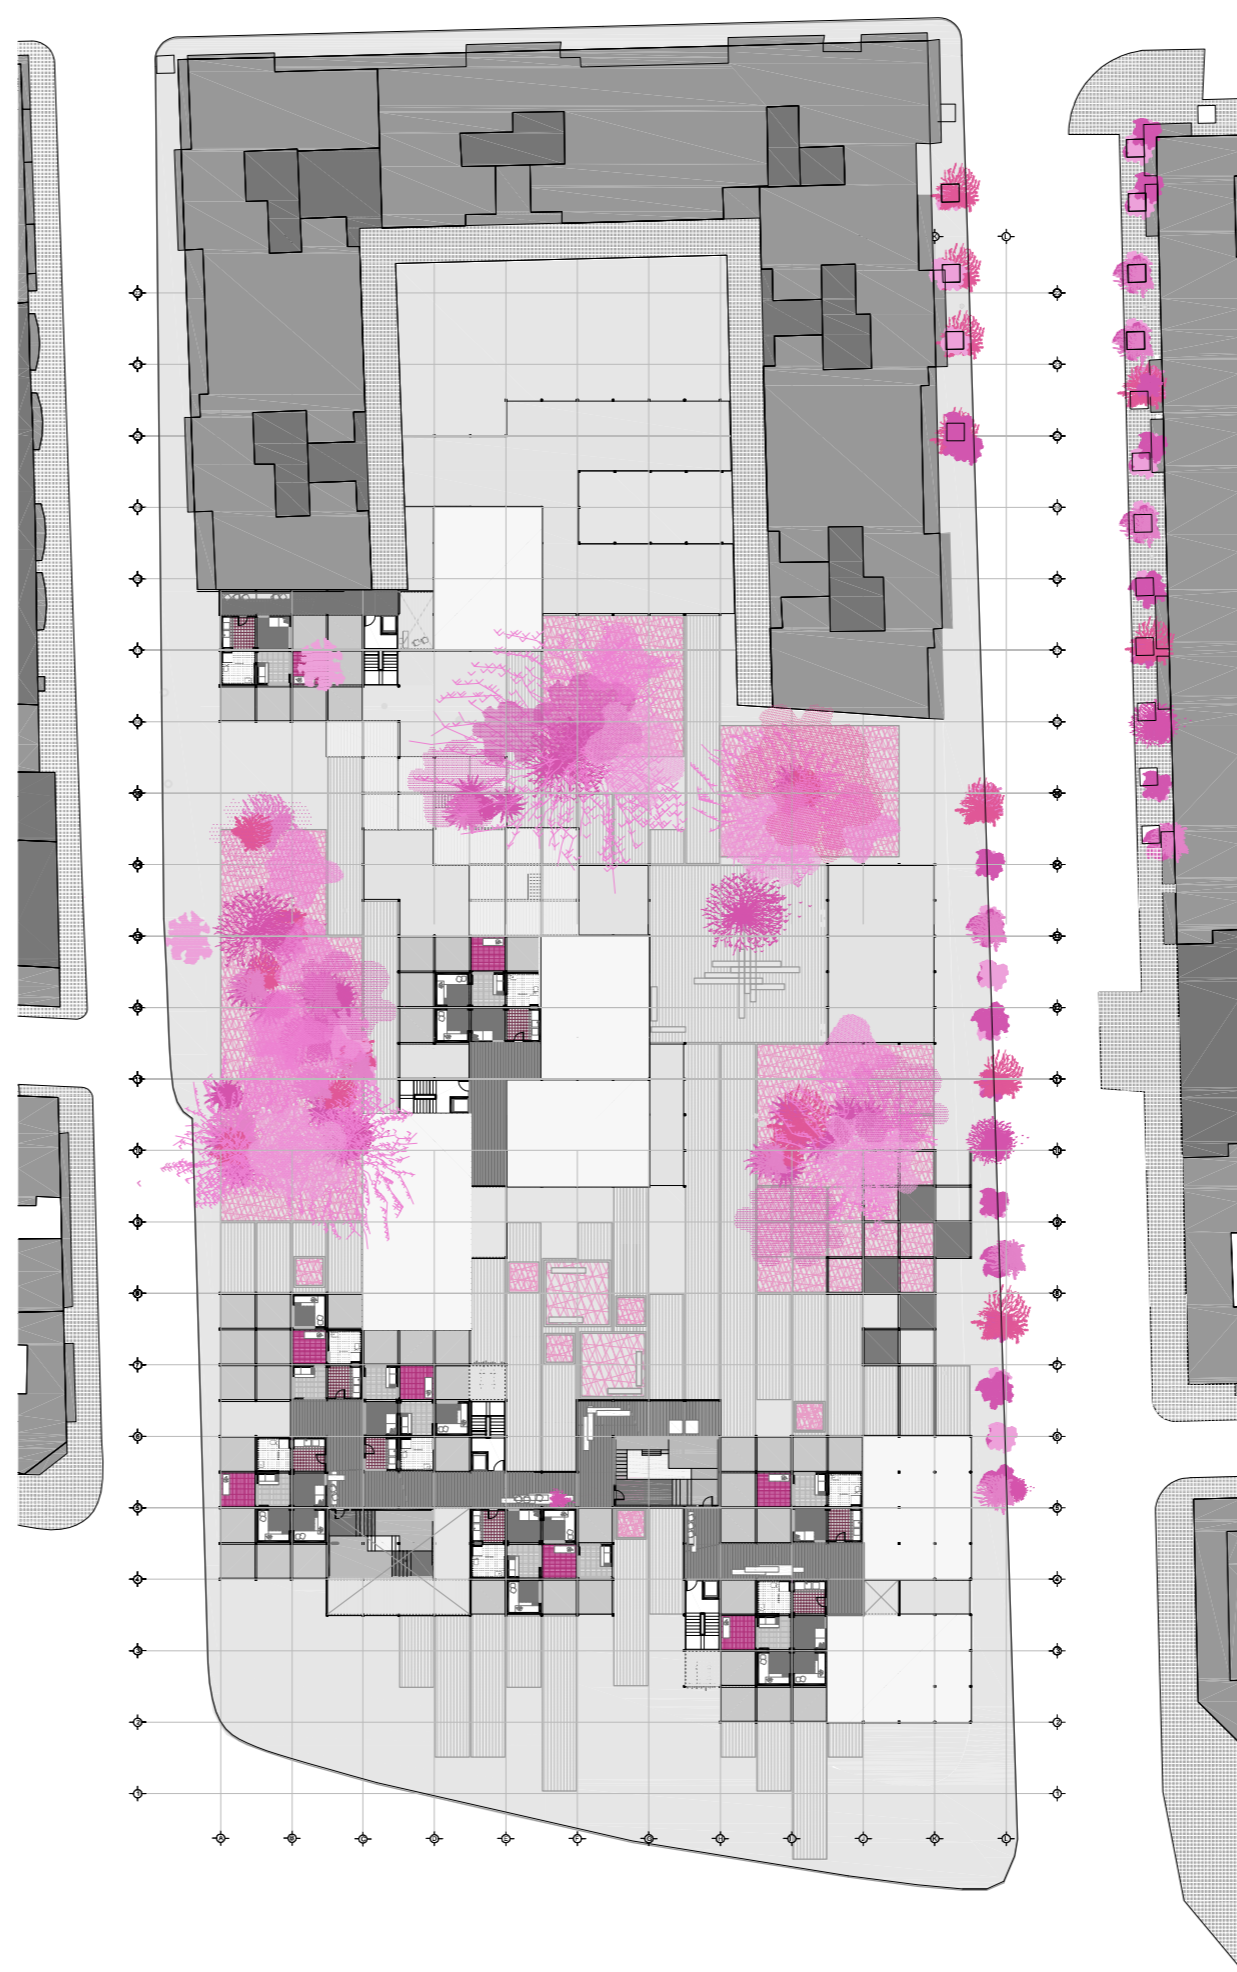

PLANTA CUARTA




PLANTA QUINTA



PLANTA SEXTA



ALZADO TRANSVERSAL

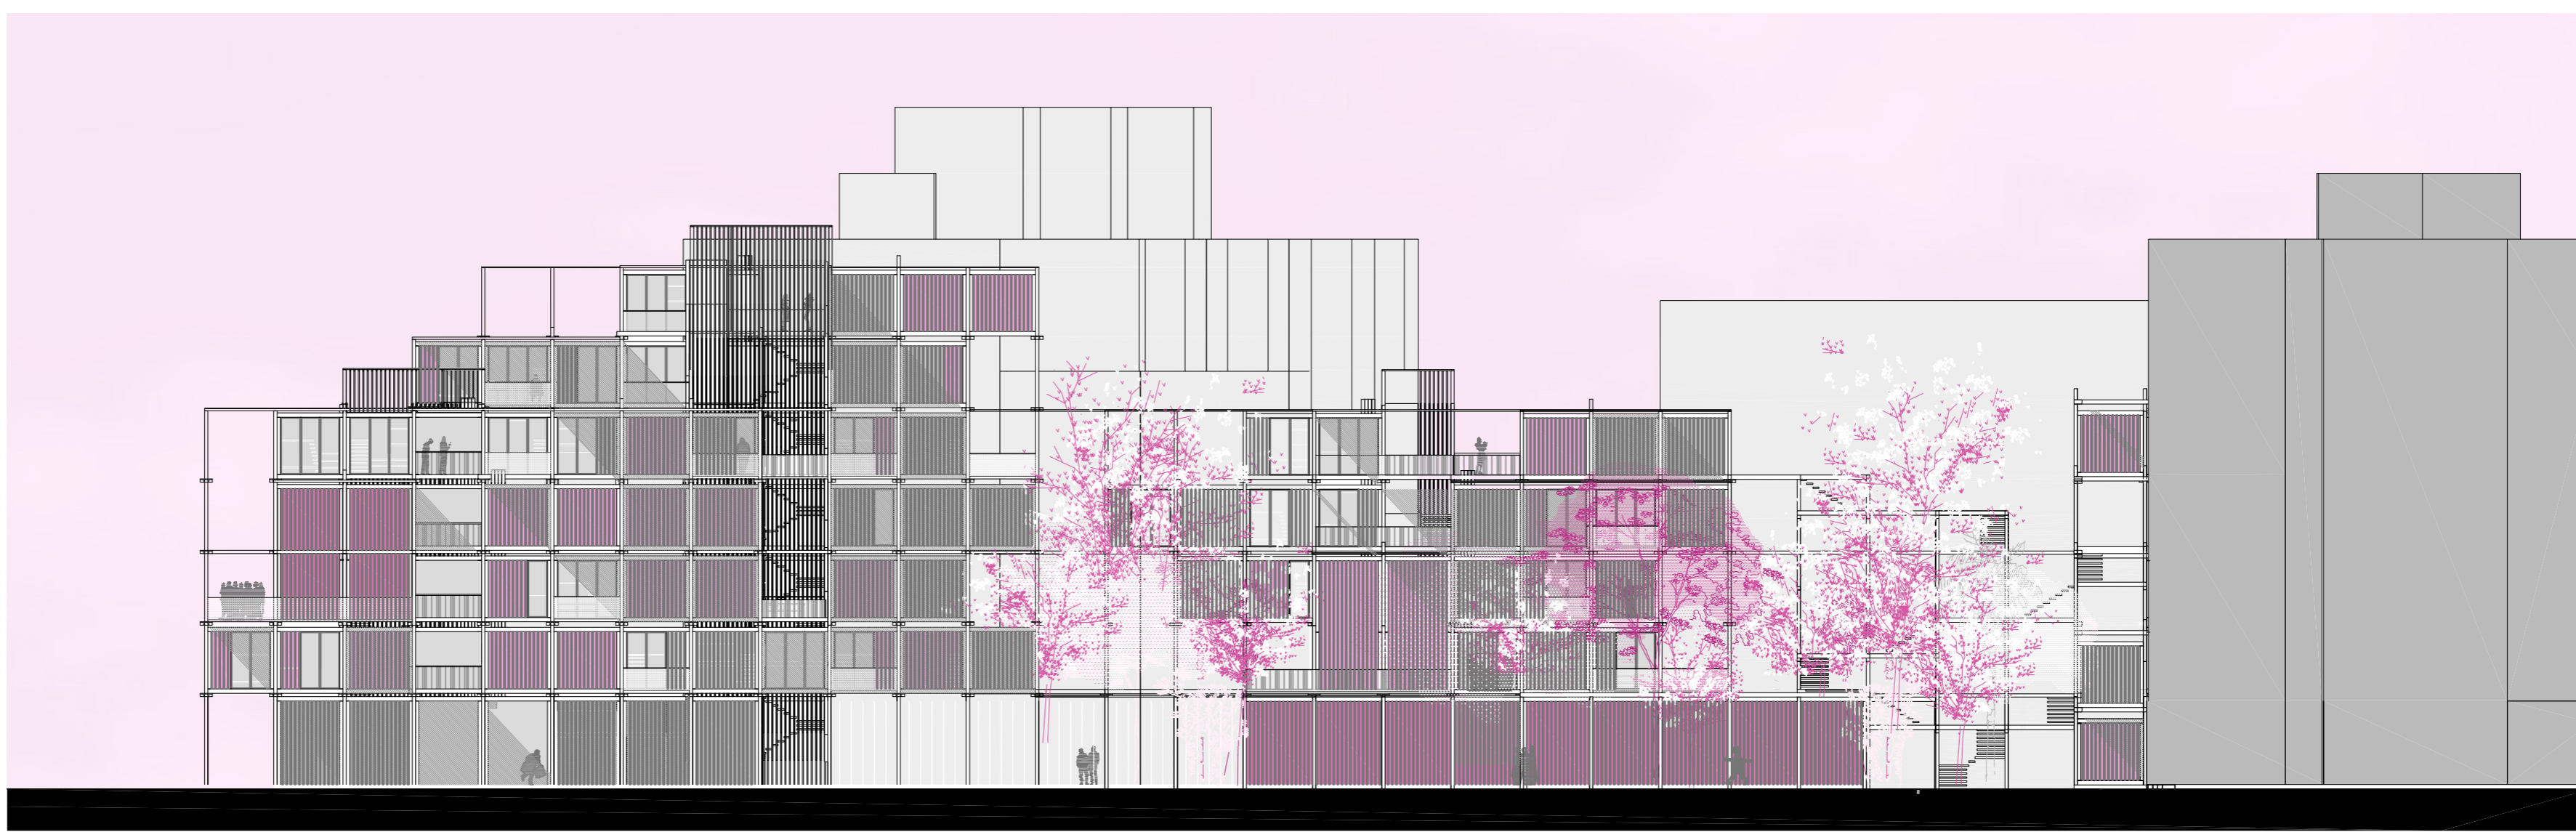

SECCION LATERAL



ALZADO TRANSVERSAL