


Sección cubierta 1:10



Sección c: tanque de saltos  
e 1:50

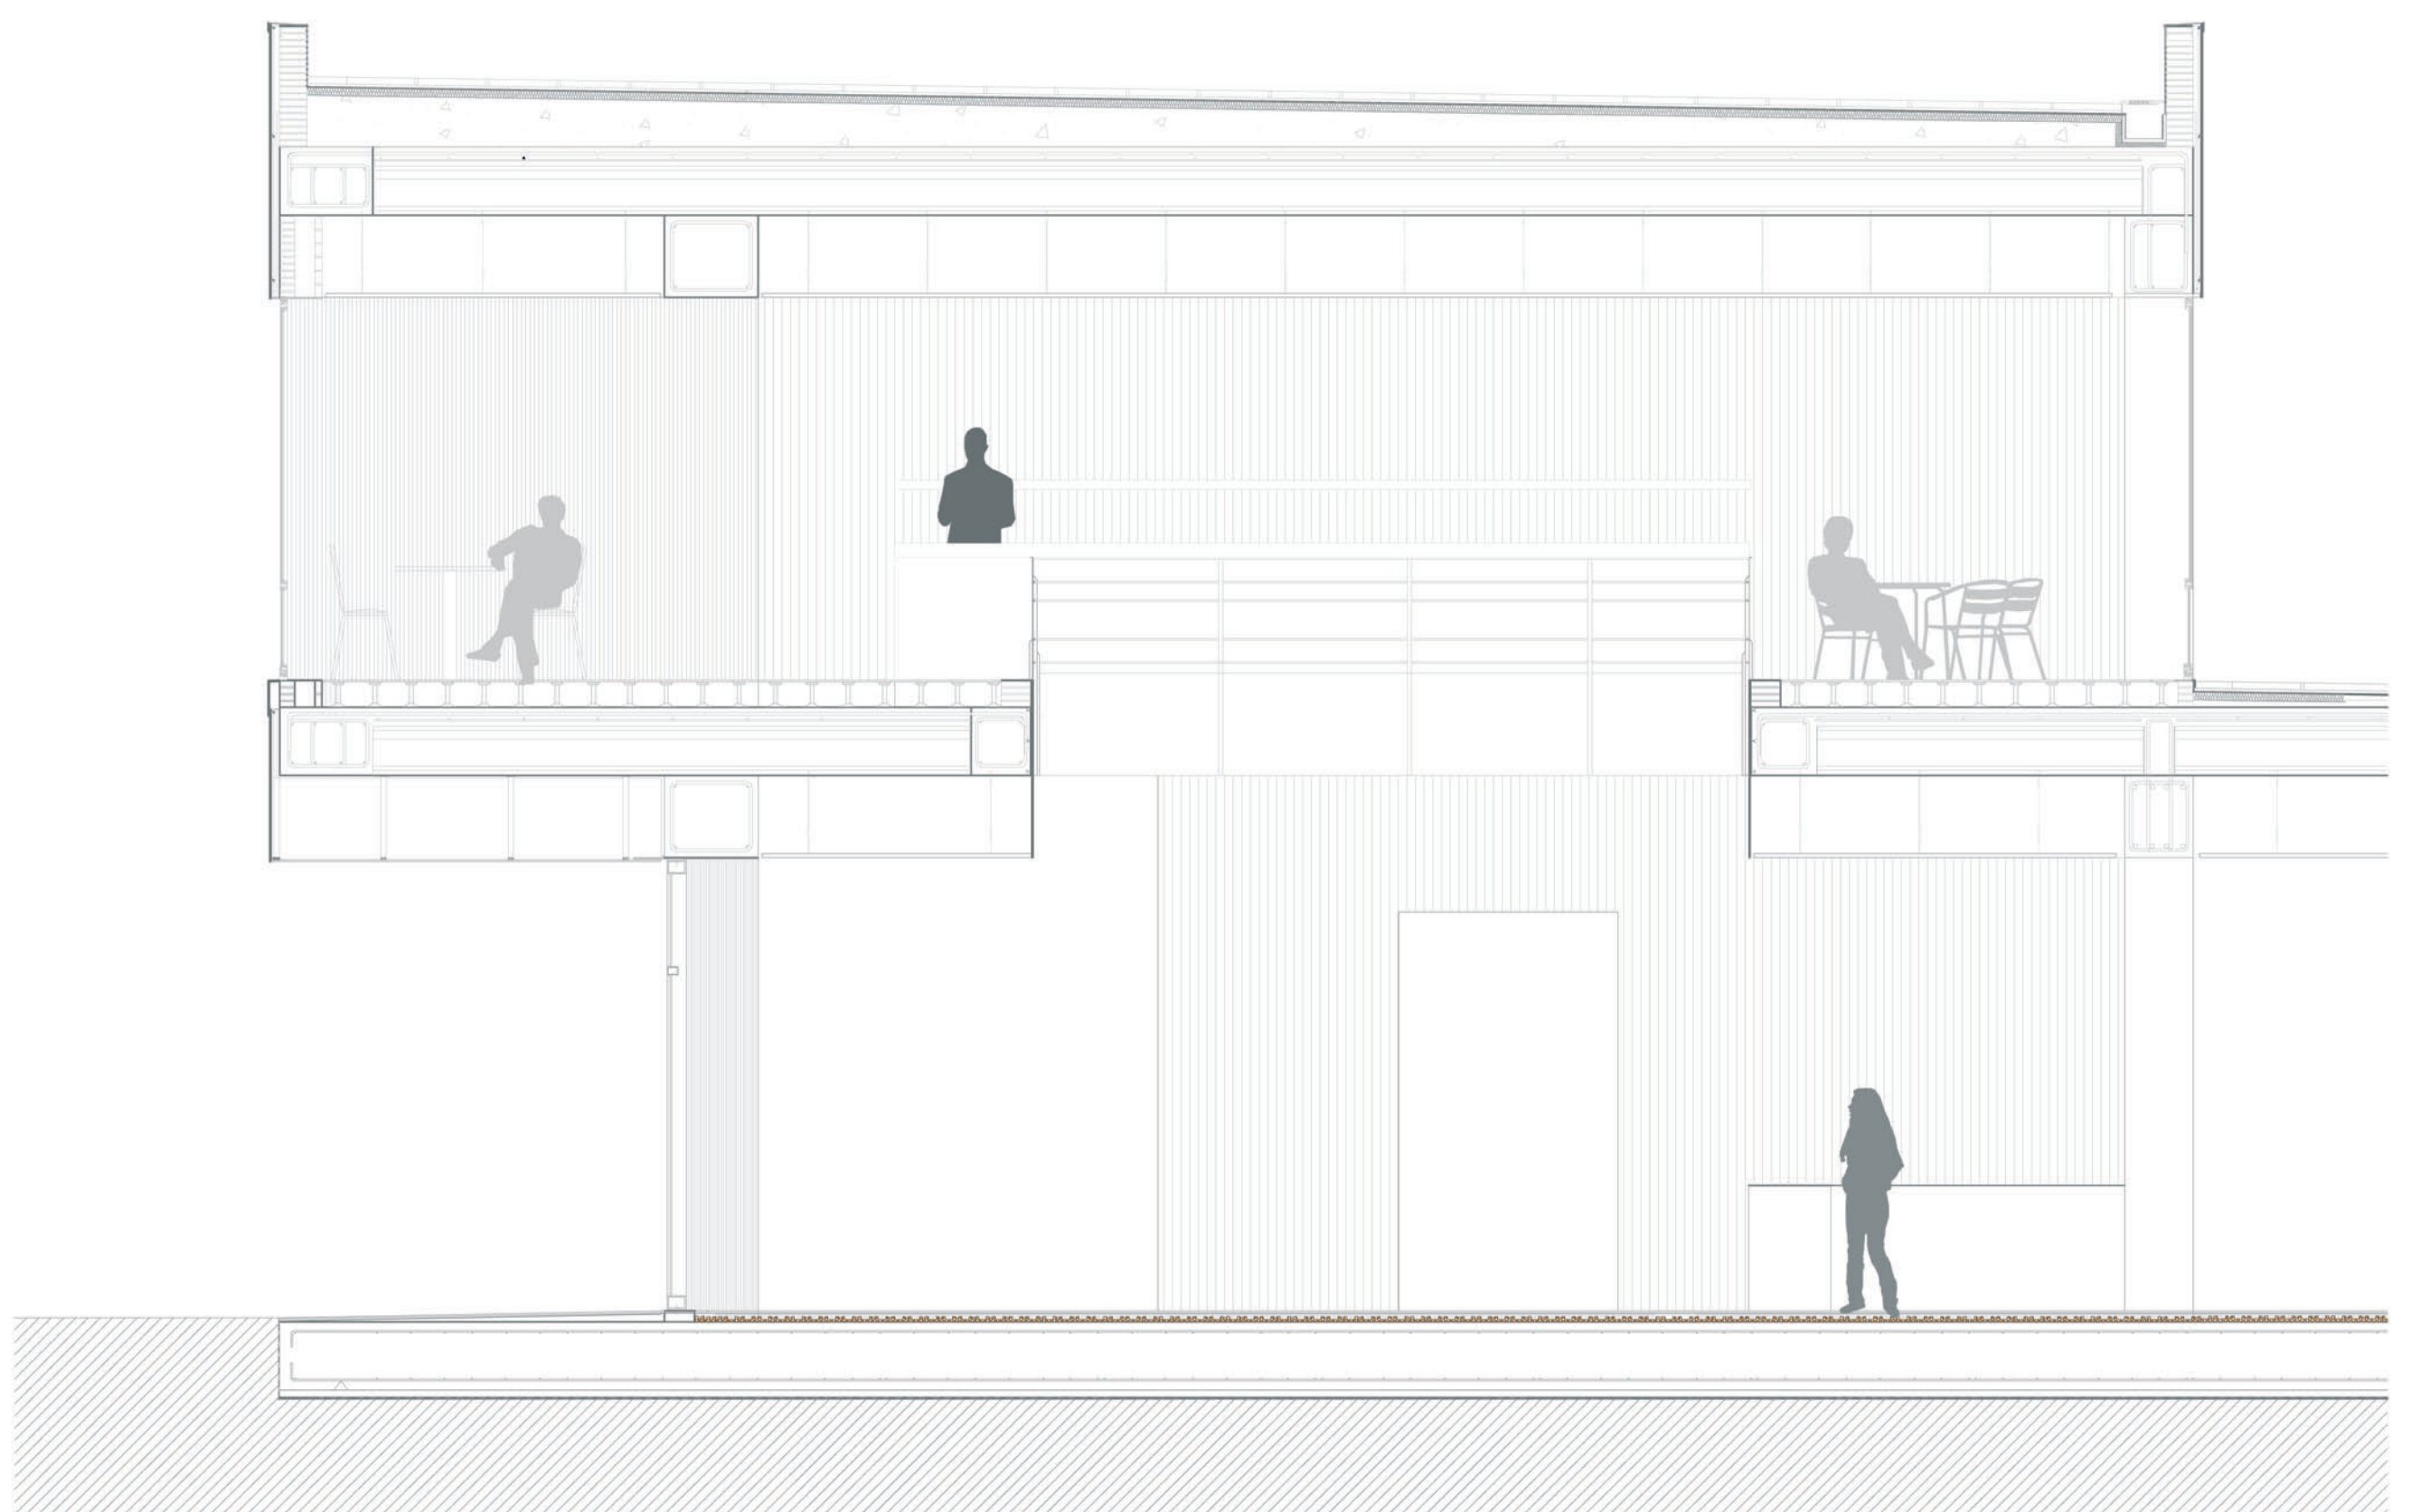

Sección b: acceso piscina  
e 1:50