




SECCIÓN TIPO CARRER GENERAL LOBO MONTERO

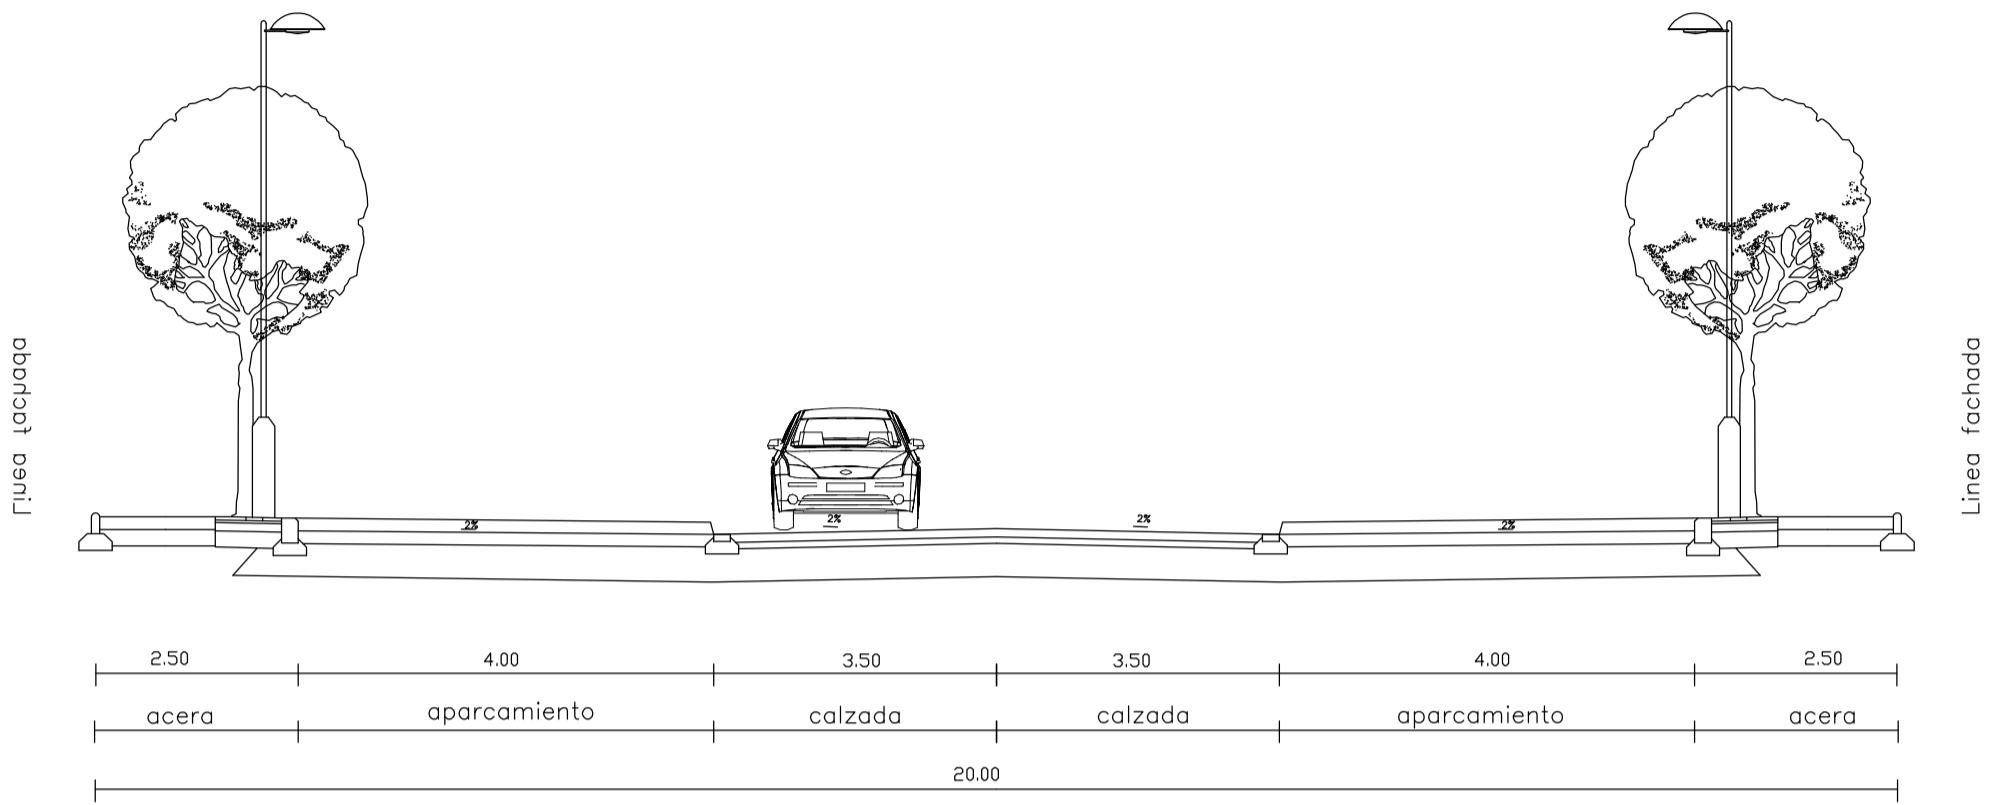


SECCIÓN TIPO CARRER EJÉRCITO DEL AIRE

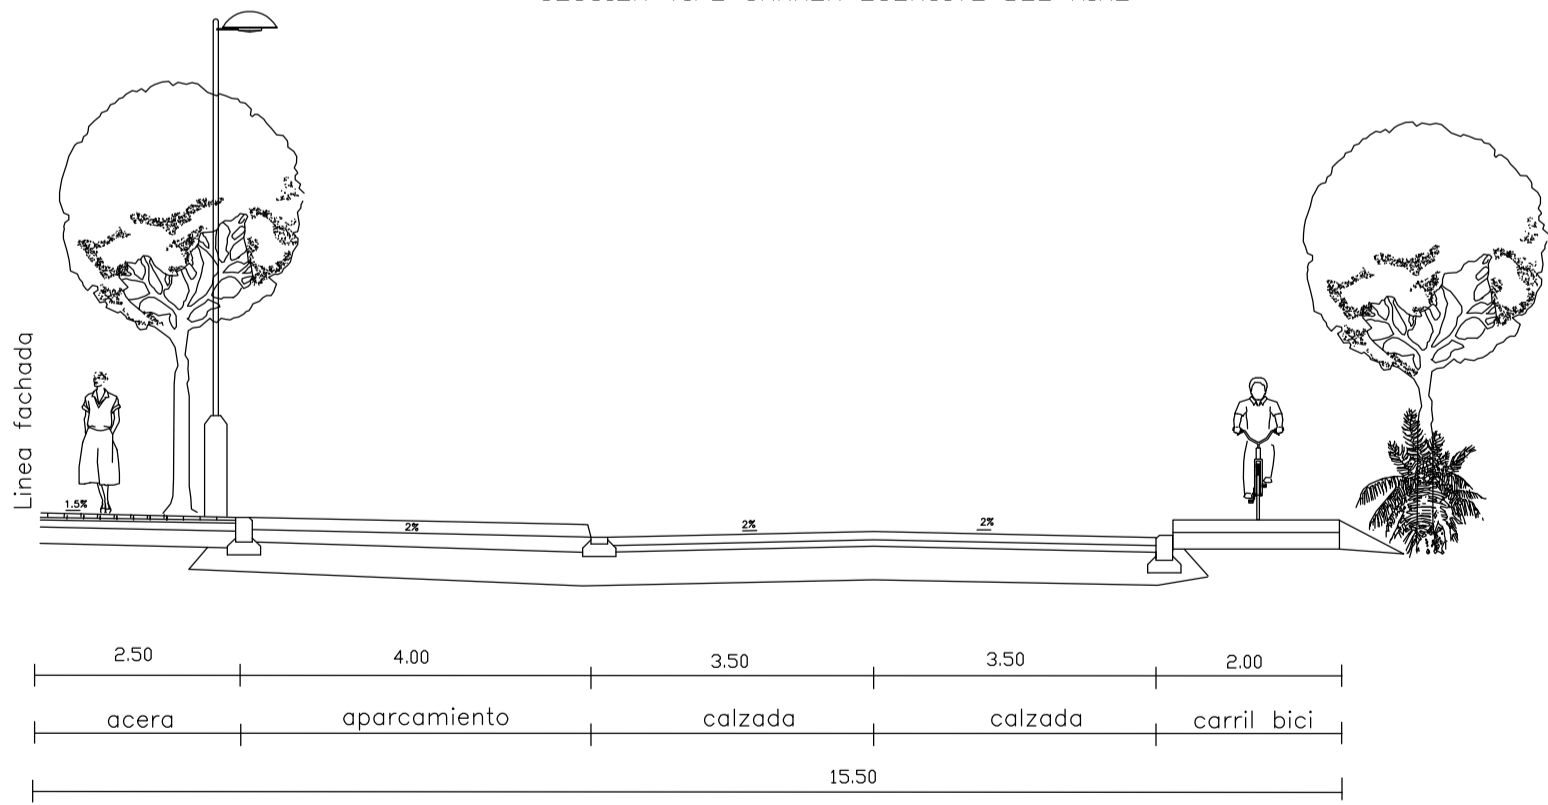



UNIVERSIDAD POLITÉCNICA DE VALENCIA
ESCUELA TÉCNICA SUPERIOR DE INGENIERÍA DE CAMINOS, CANALES Y PUERTOS



PROYECTO:
PROYECTO DE REURBANIZACIÓN Y MEJORA DE ACCESOS DEL SECTOR
CIUDAD MUDECO DEL POLÍGONO INDUSTRIAL DE QUART DE POBLET
(T.M.QUART DE POBLET, VALENCIA).

TÍTULO:
PERFIL TIPO

AUTOR DEL PROYECTO:
Alfonso Esteban Suárez

TUTOR:
D. Juan José Clemente Tirado

ESCALA: 1/20
ESCALA GRAFICA:
0 1 2m

FECHA:
NOVIEMBRE 2014

Nº PLANO :
11.2