




PLANTA SÉPTIMA 1/225

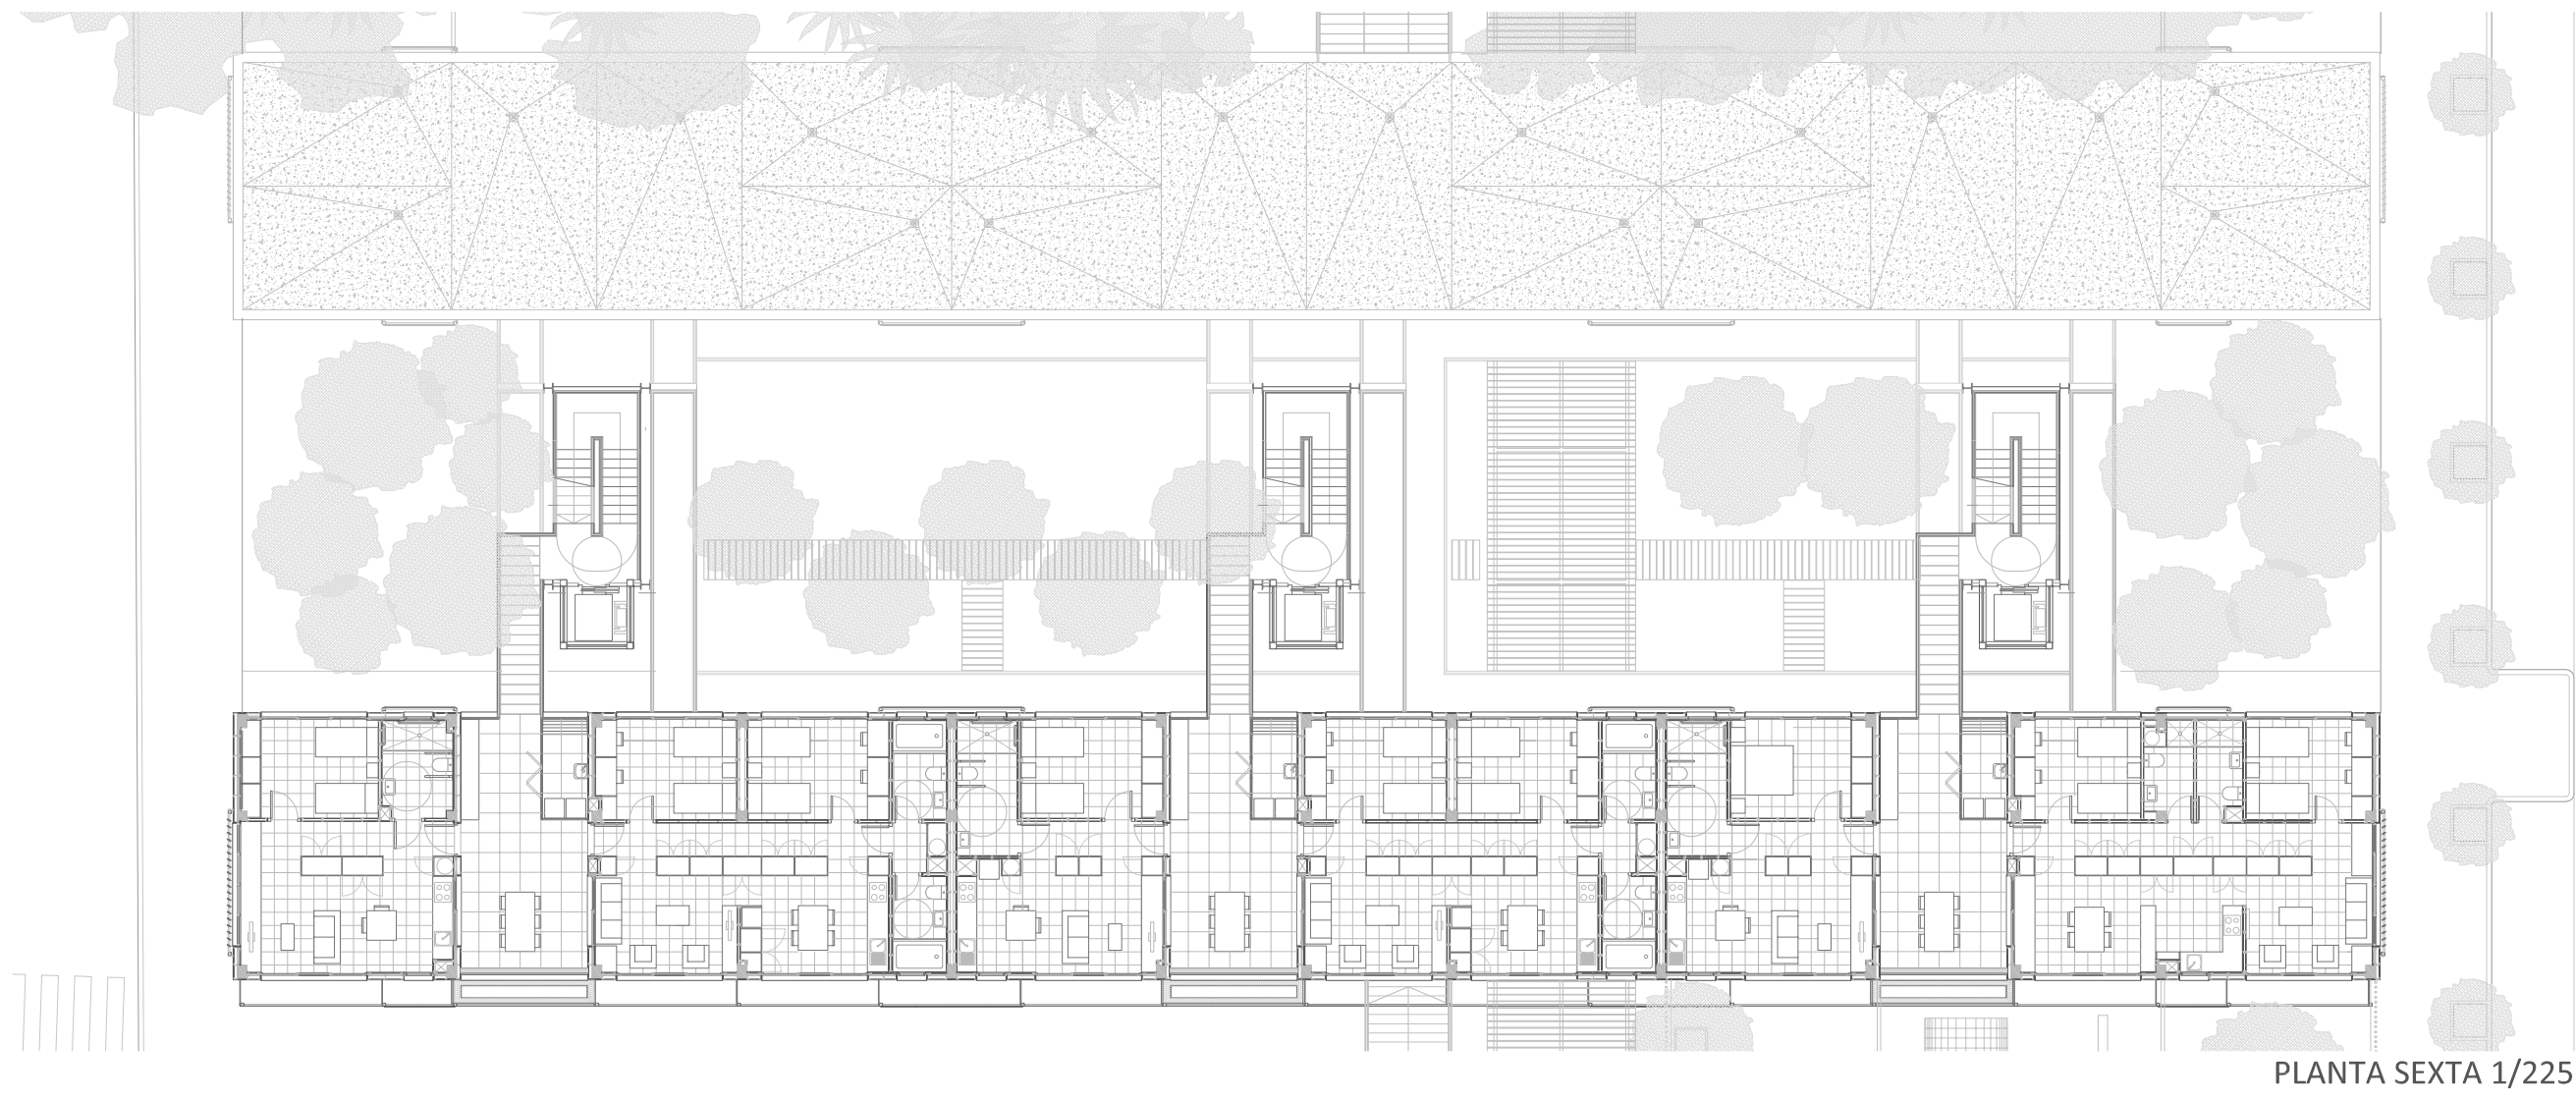

PLANTA SEXTA 1/225

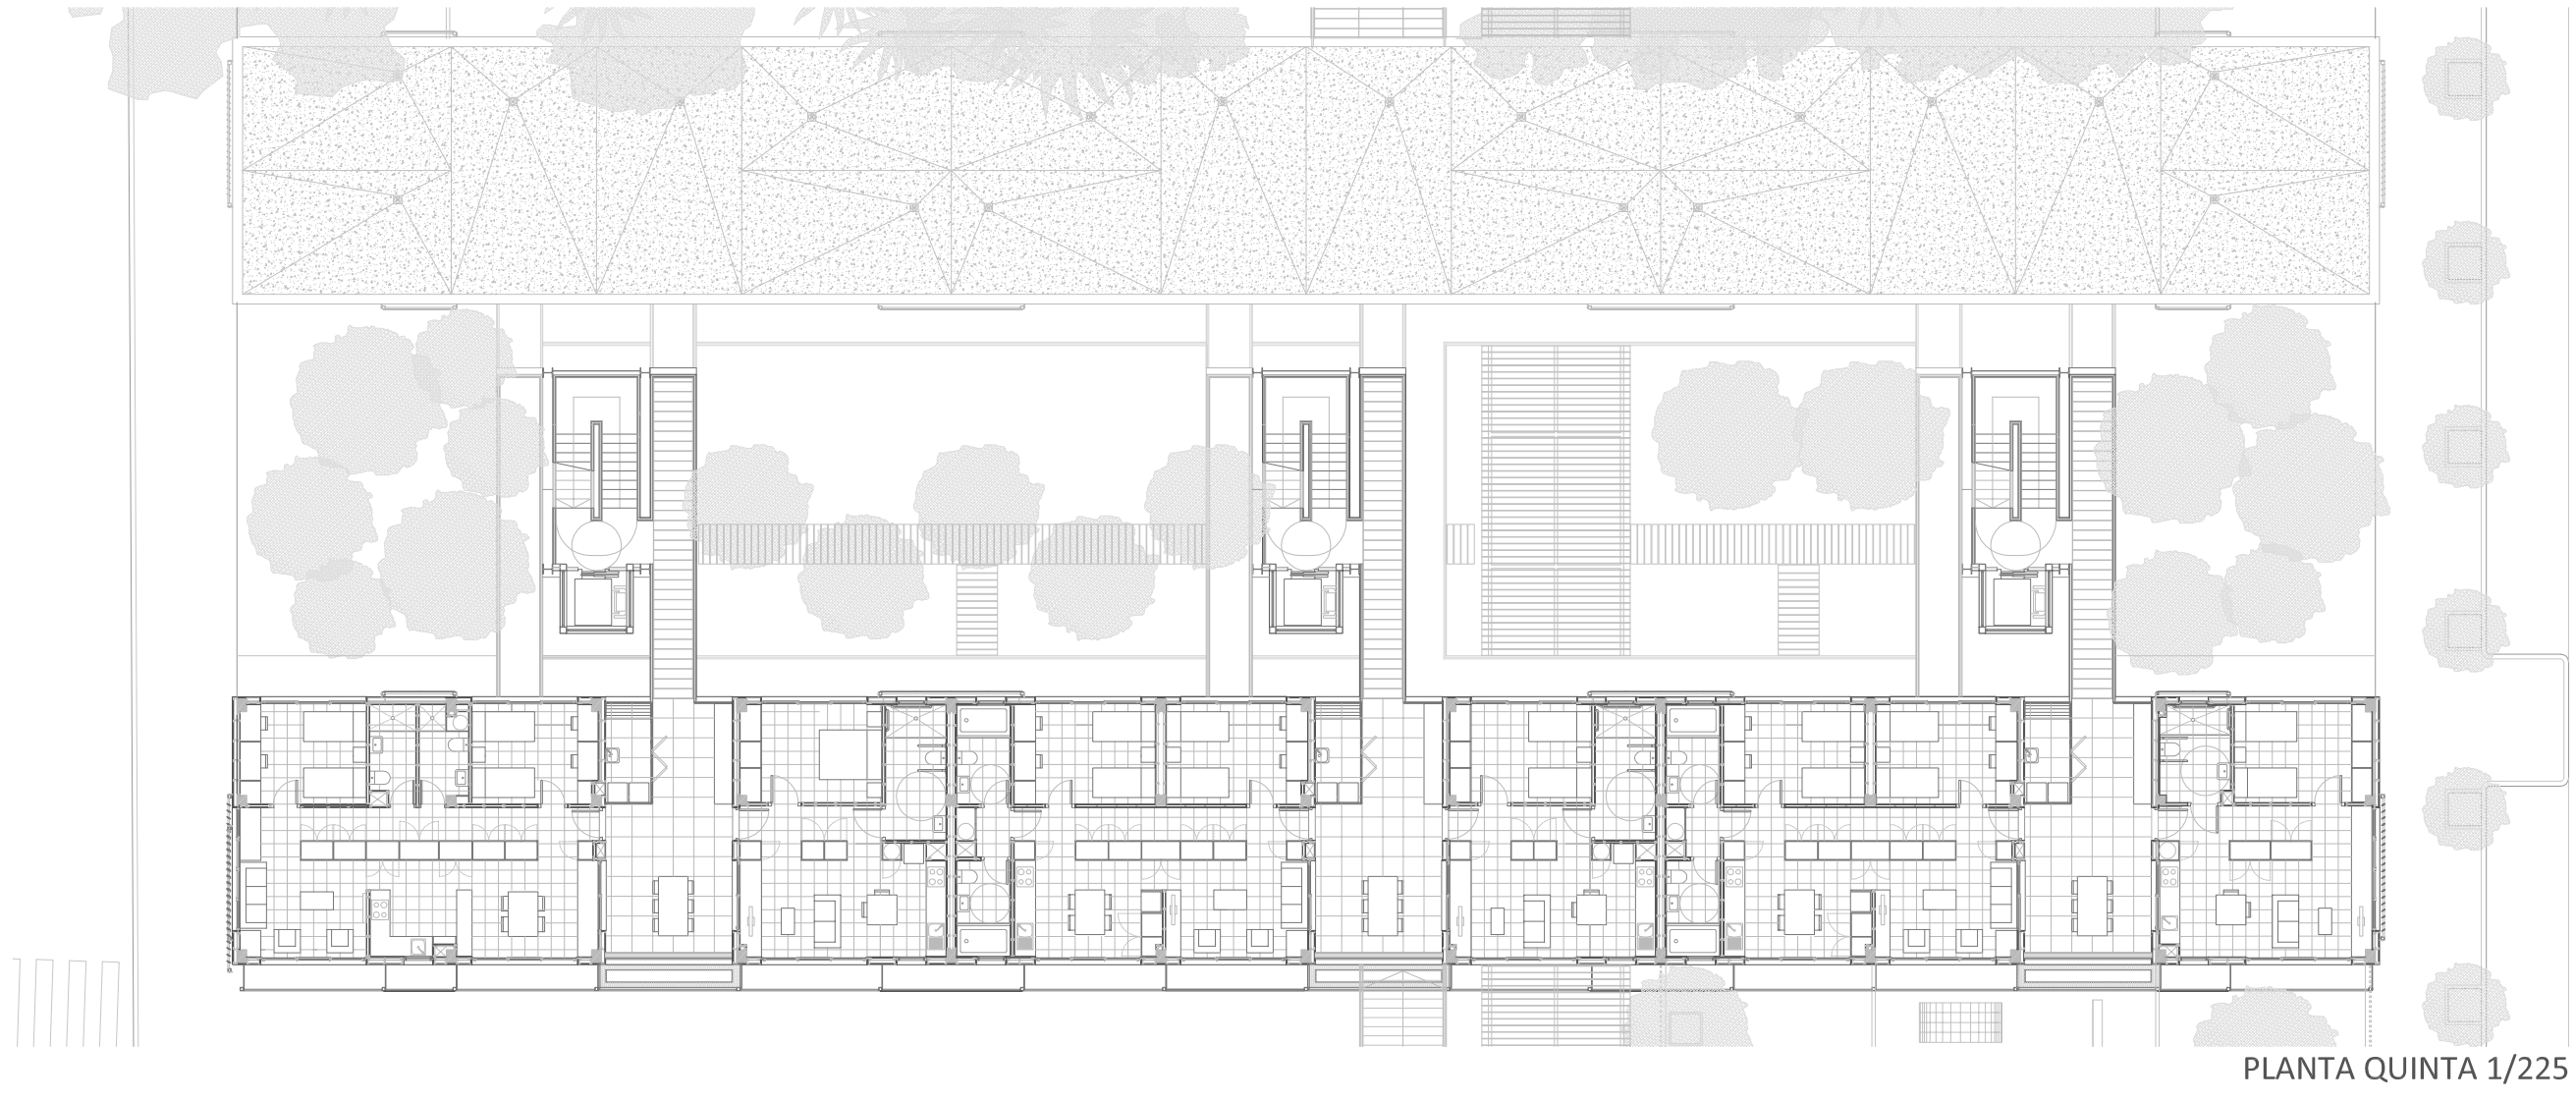

PLANTA QUINTA 1/225

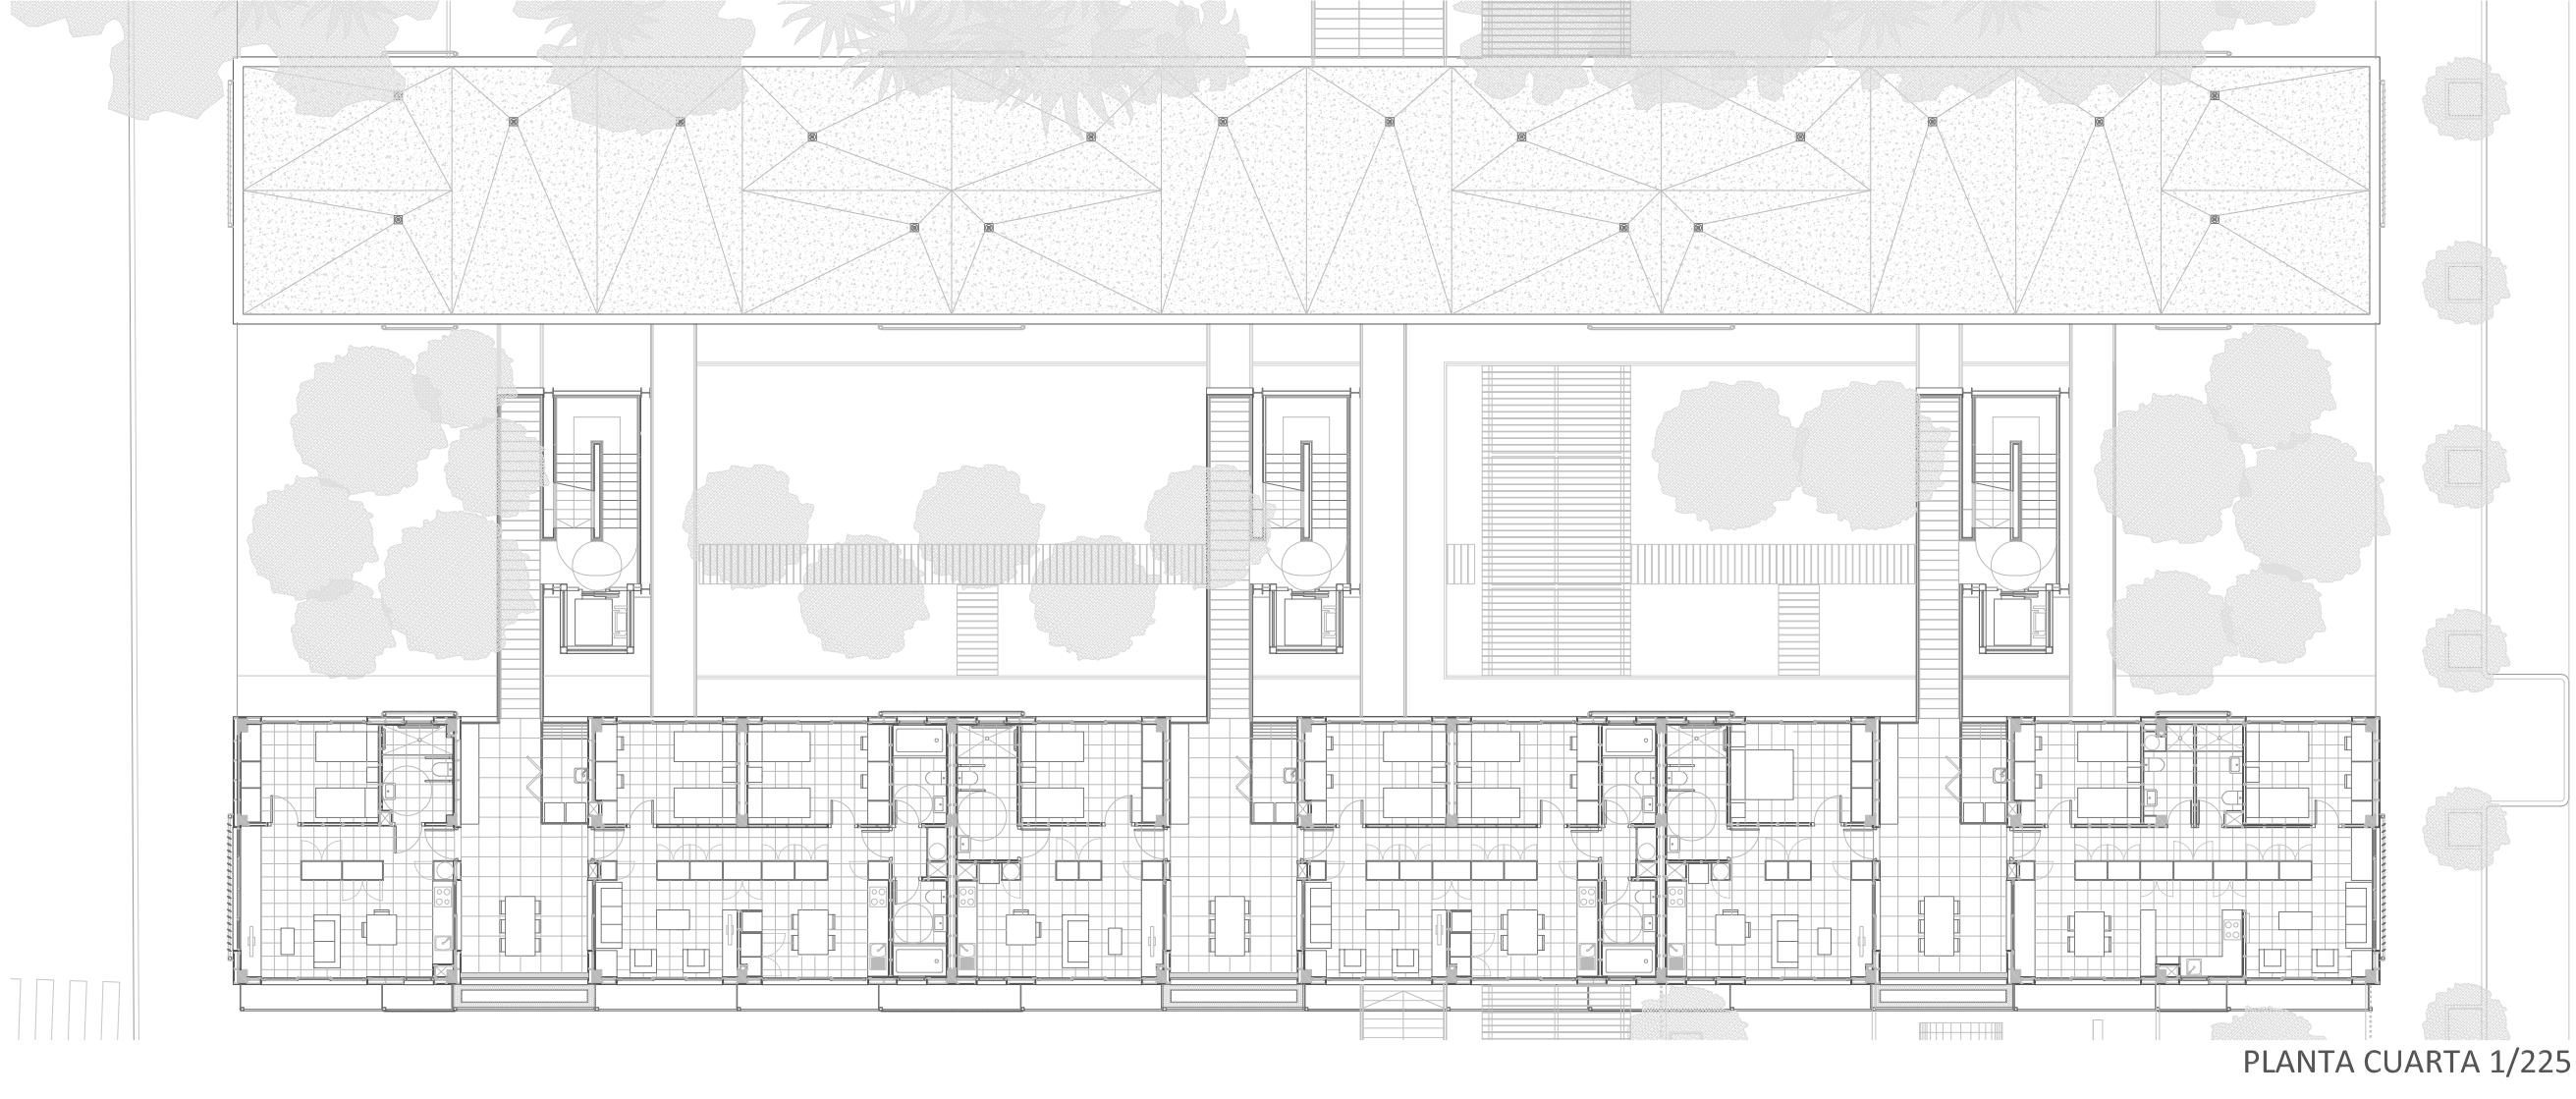

PLANTA CUARTA 1/225

