


Planta nivel calle. Cota -4 sobre nivel nave
Escala : 1/500

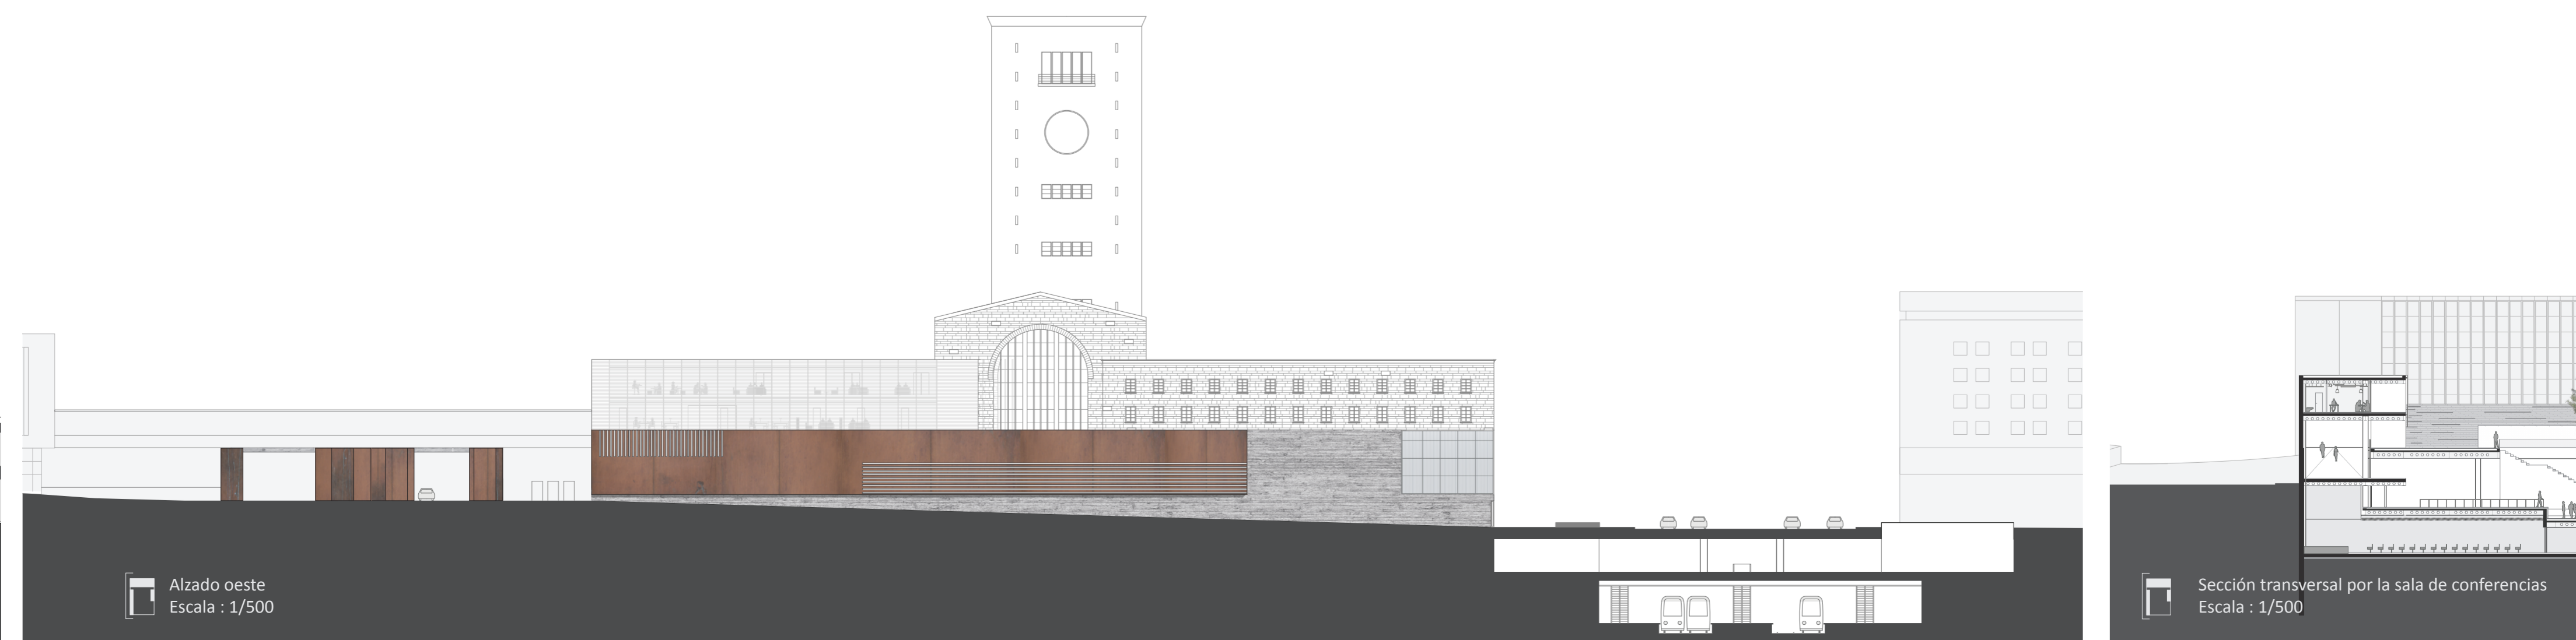

Alzado oeste
Escala : 1/500

Sección transversal por la sala de conferencias
Escala : 1/500