



Planta nivel 1º. Cota +4 sobre nivel nave
Escala : 1/500

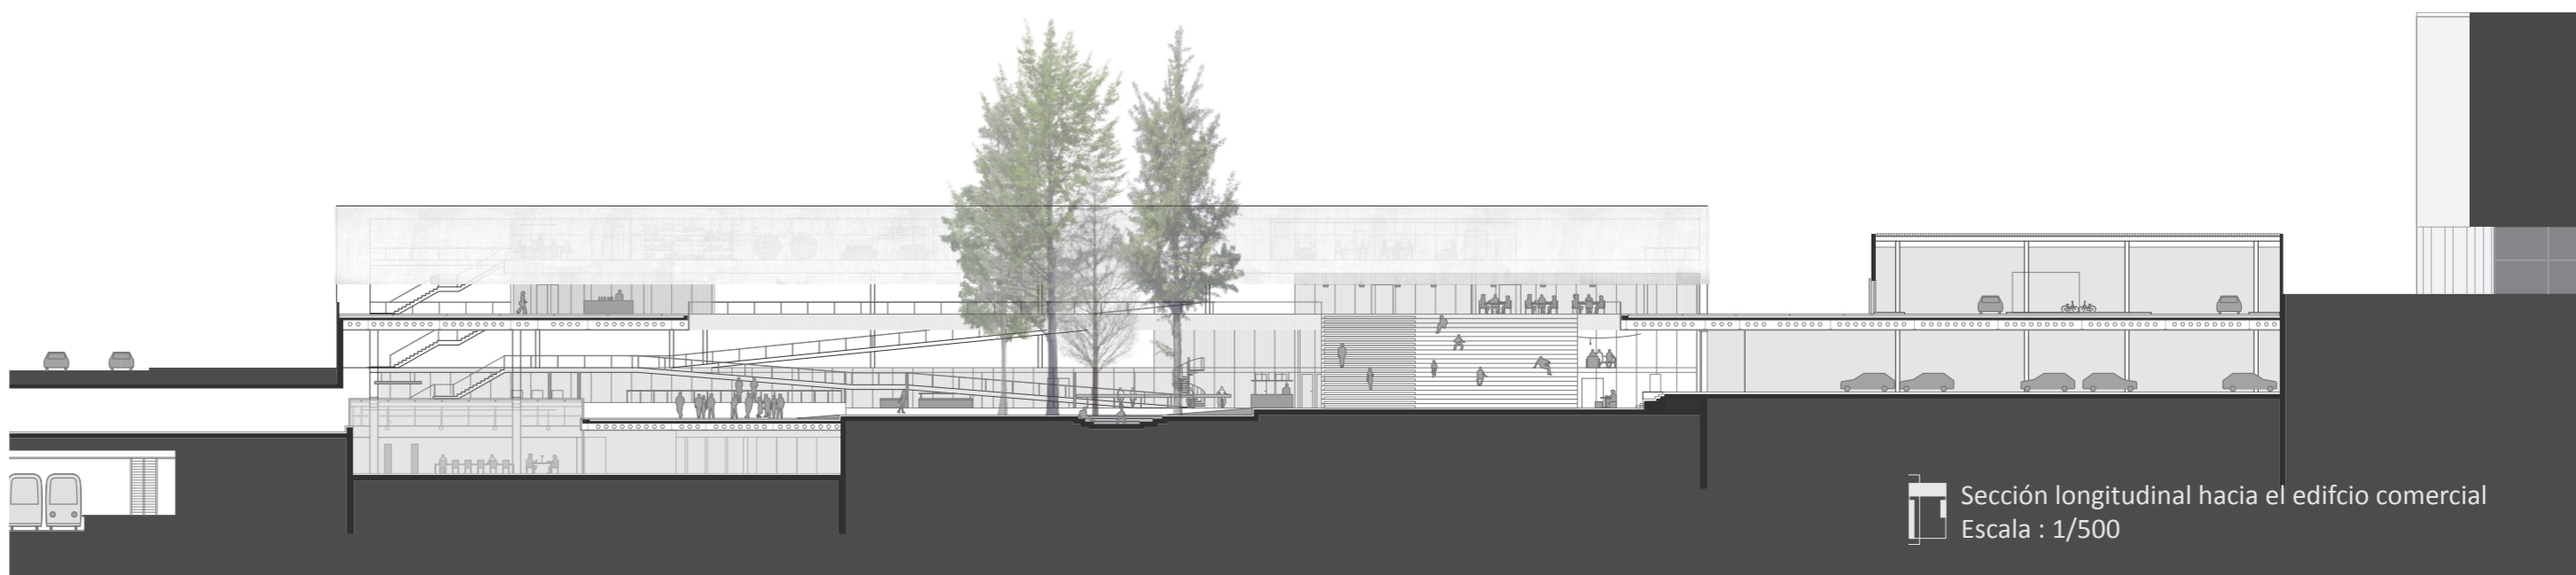

Sección longitudinal hacia el edificio comercial
Escala : 1/500

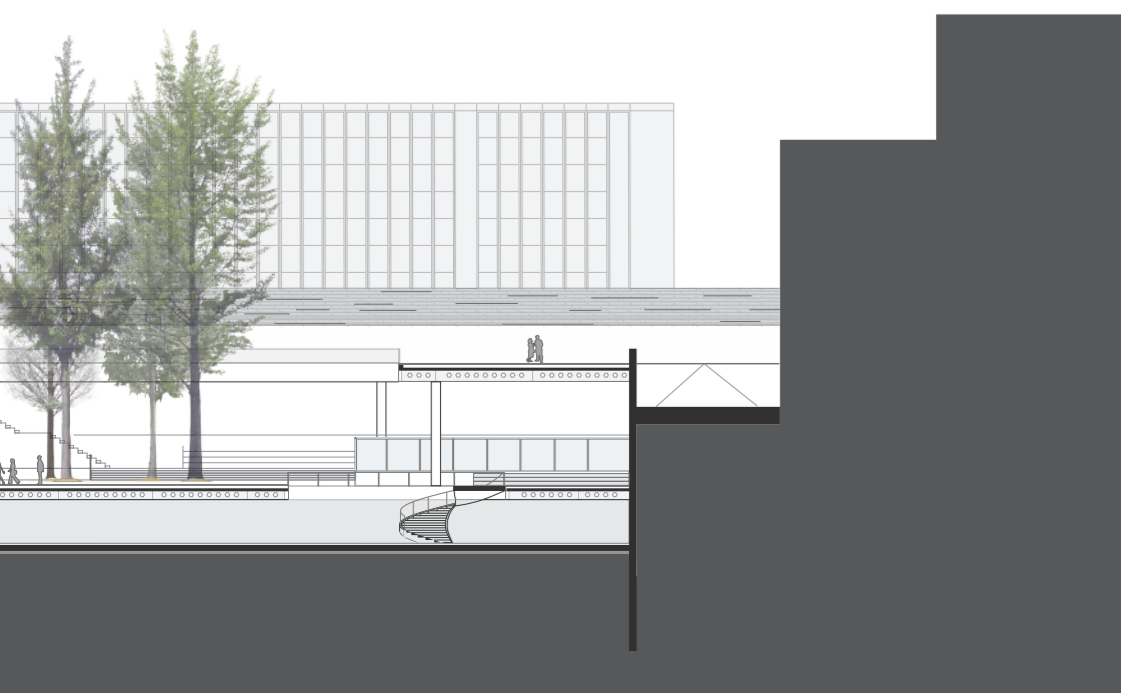