


Esquema estructural

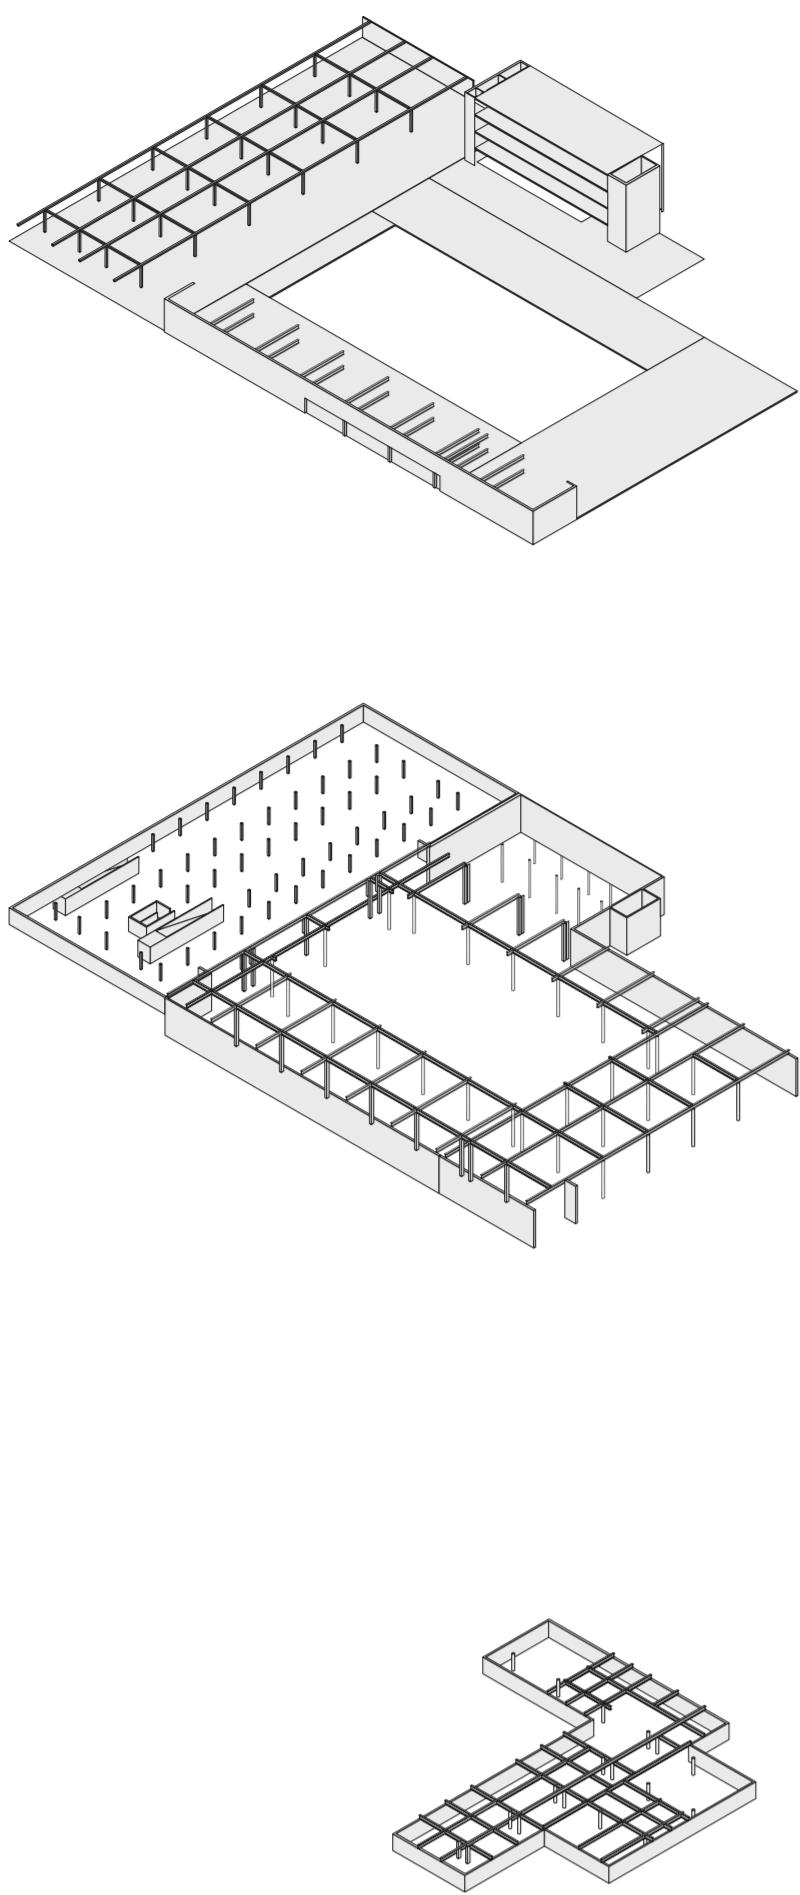

Detalle 1

- 1_Instalación de cableado visto
- 2_Capa de regularización
- 3_Lámina impermeable
- 4_Capa de hormigón de acabado
- 5_Aislante térmico colgado
- 6_Luminaria
- 7_Bandeja de instalación eléctrica
- 8_Estructura de hormigón armado
- 9_Hormigón celular de pendientes
- 10_Pieza de anclaje de la fachada medial
- 11_Fachada medial
- 12_Montante horizontal del muro cortina
- 13_Soporte del falso techo
- 14_Falso techo de malla metálica
- 15_Muro cortina de vidrio aislante
- 16_Pavimento continuo de microcemento
- 17_Suelo radiante
- 18_Anclaje intermedio de la fachada medial
- 19_Montante vertical del muro cortina
- 20_Viga de hormigón armado
- 21_Pilar de hormigón armado
- 22_Anclaje inferior de la fachada medial

