




Total ÚTIL	126.93
Total CONSTRUIDA	141.07
Terrazas y porches	6.80

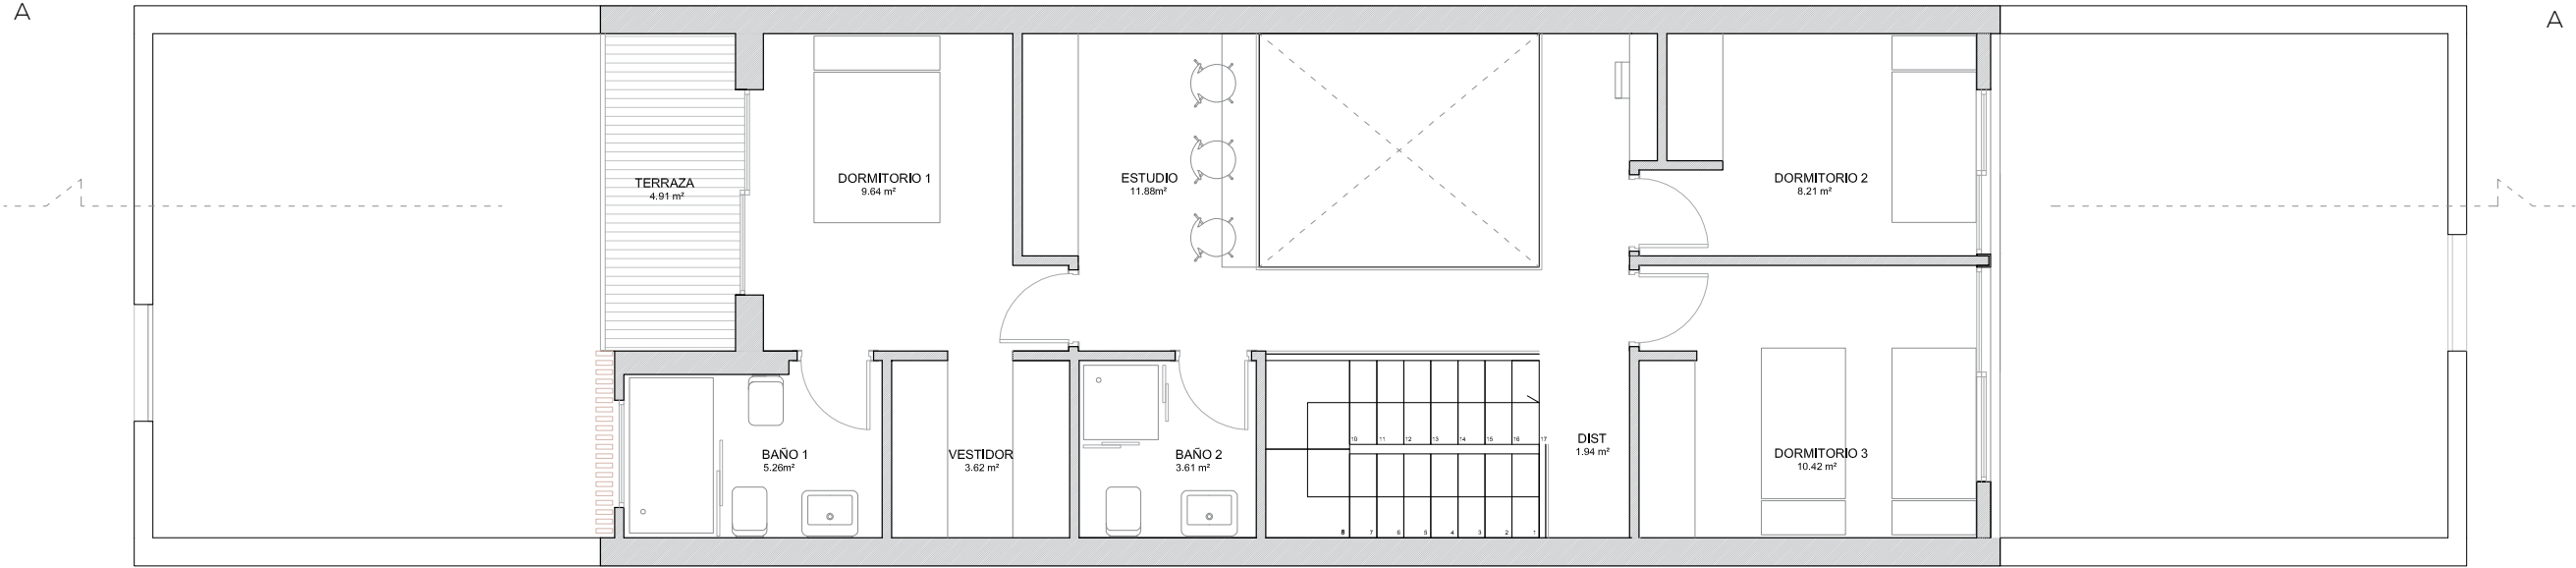

Planta primera esc. 1/75 >N

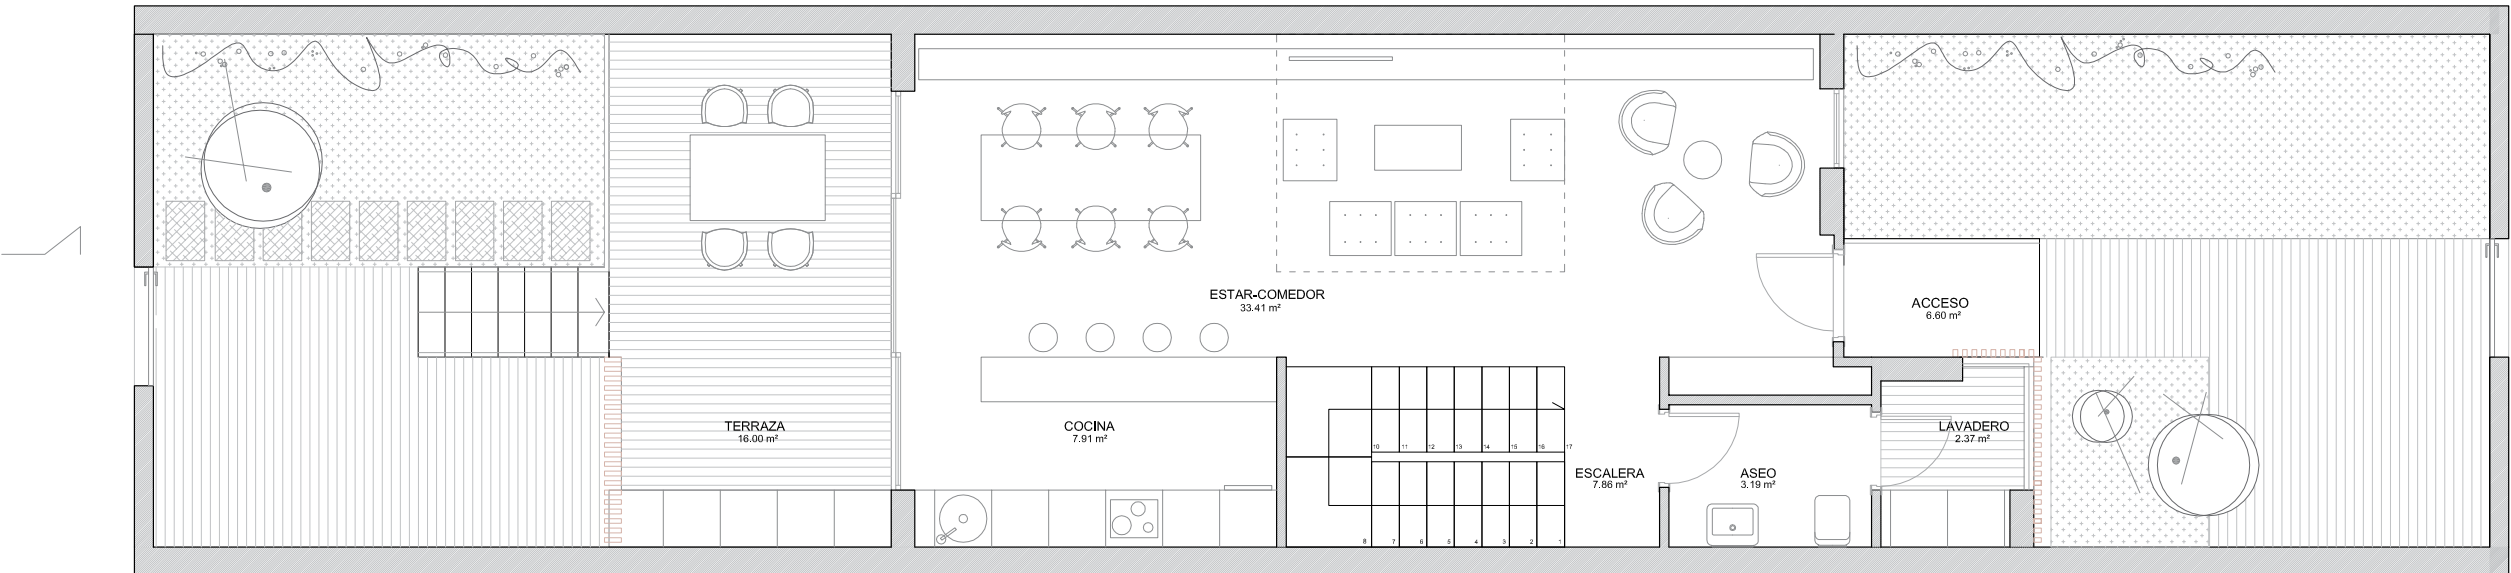

Planta baja esc. 1/75 >N

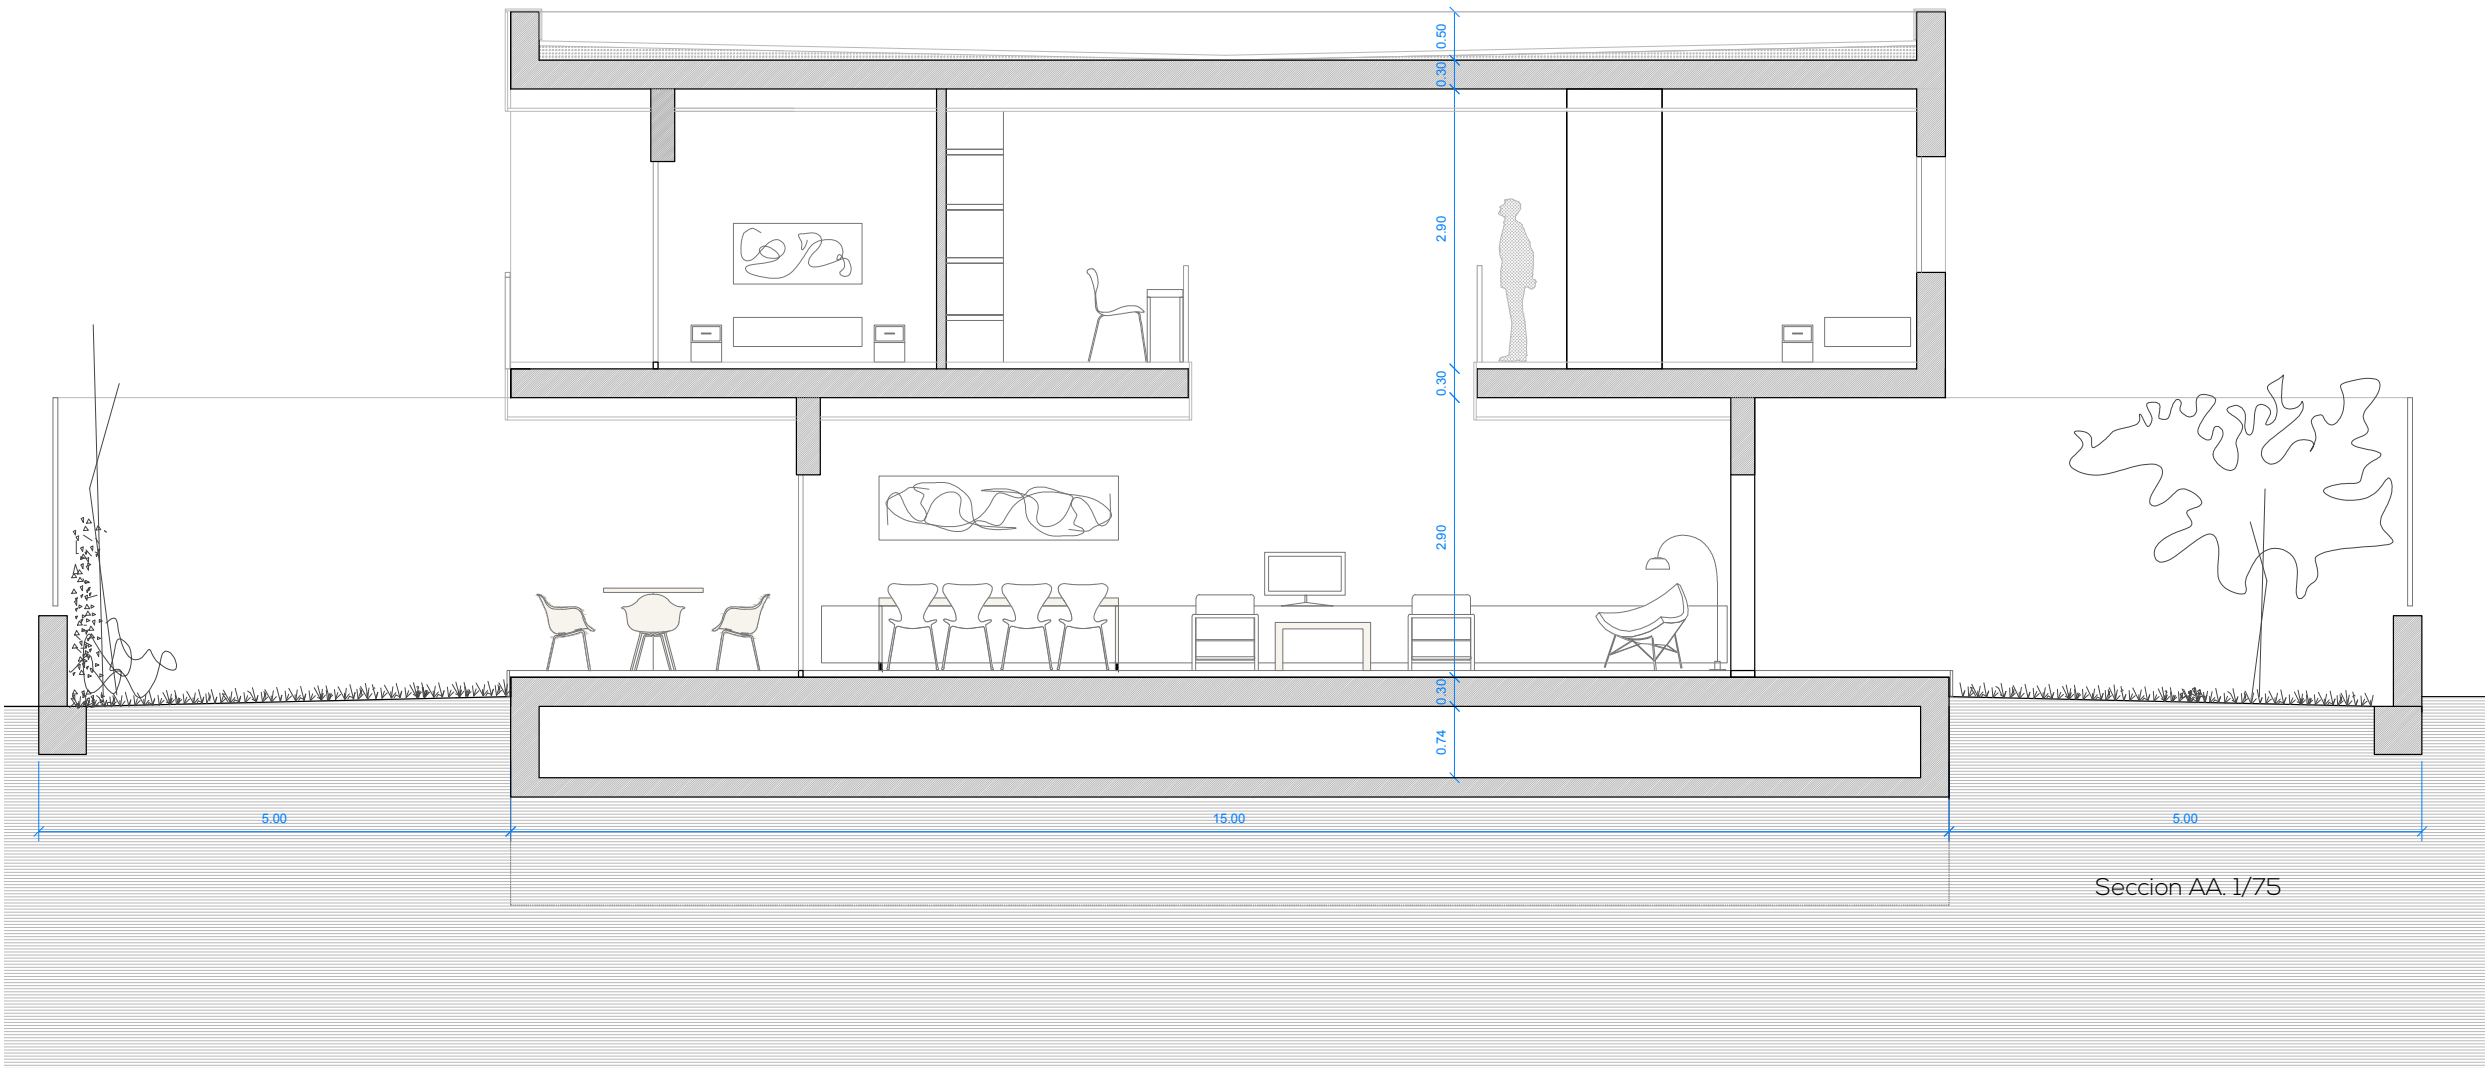

Seccion AA. 1/75

