


Descripción vivienda:
vivienda desarrollada en dos plantas; se trata de una vivienda en la que el espacio público de la misma se configura como un espacio pasante al que se le anexionan el resto de dependencias.


Consta de;

- planta baja: estar-comedor, cocina office, 3 dormitorios, cuarto de baño común y cuarto de baño privado, despacho y sala de instalaciones.
- planta primera: sala multiusos, terrazas.

Total ÚTIL	140,56
Total CONSTRUIDA	165,94
Terrazas y porches	92,24

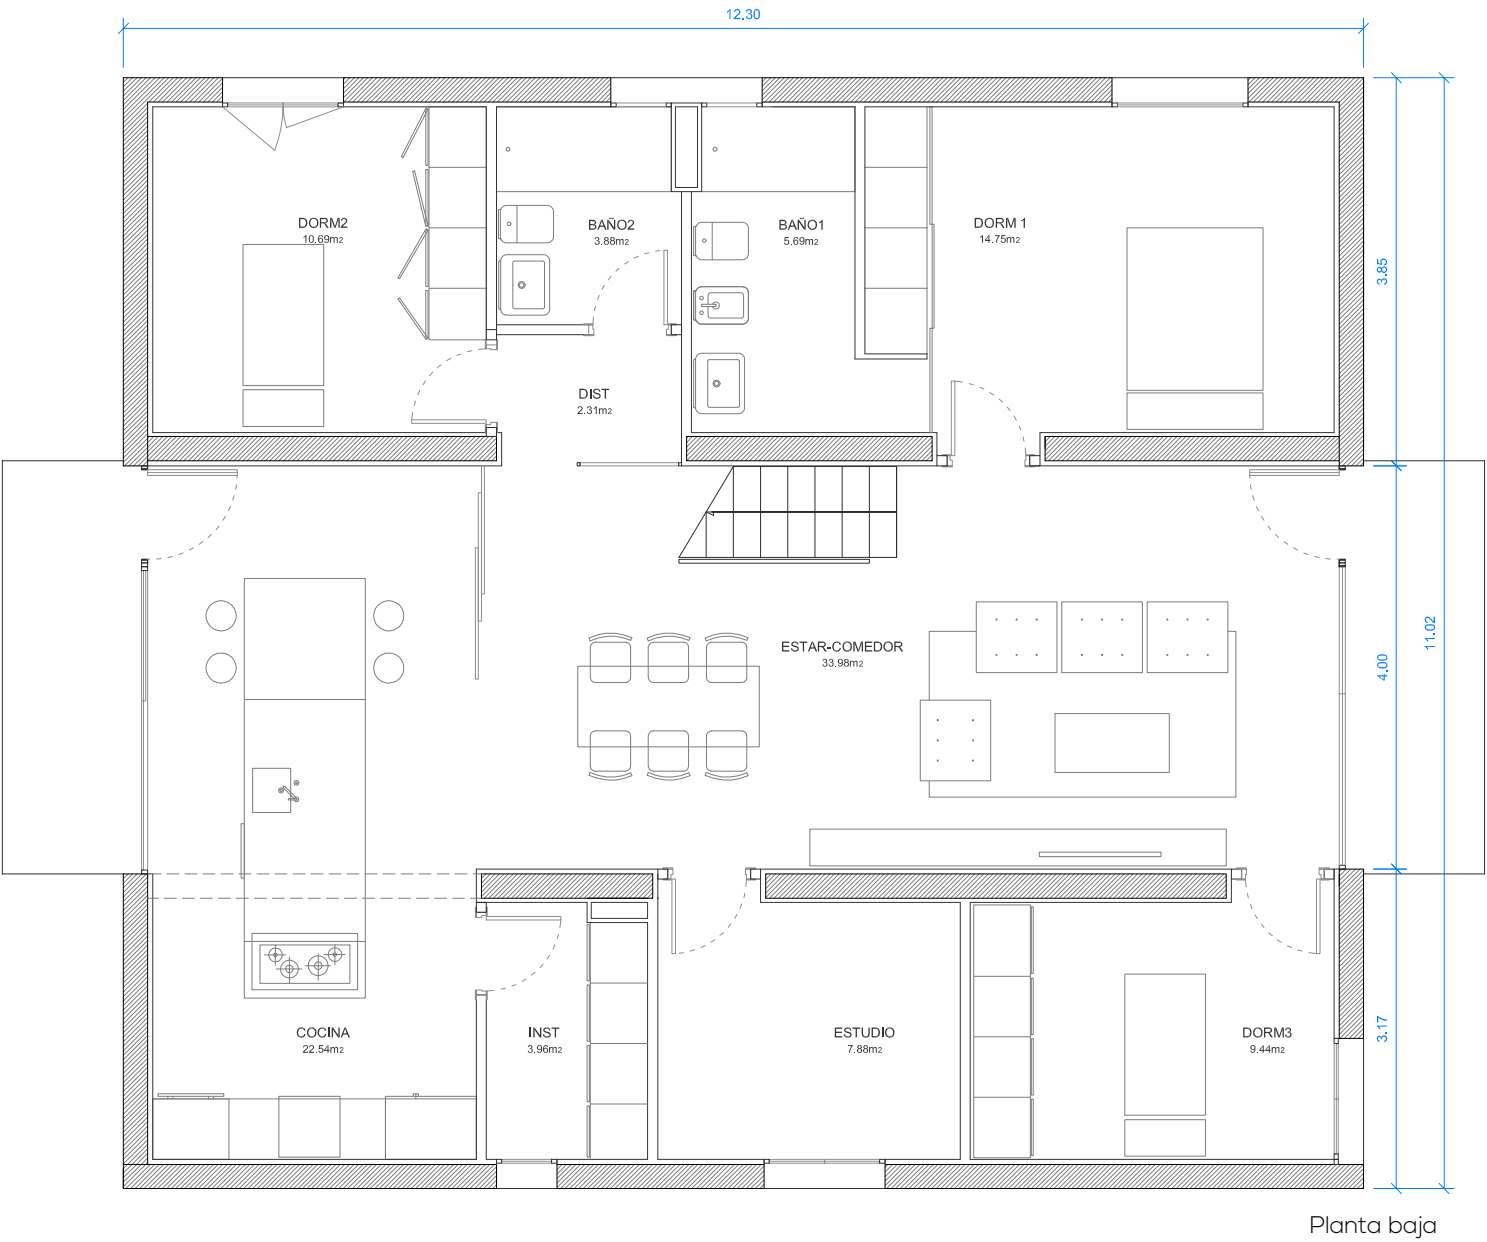

Planta baja

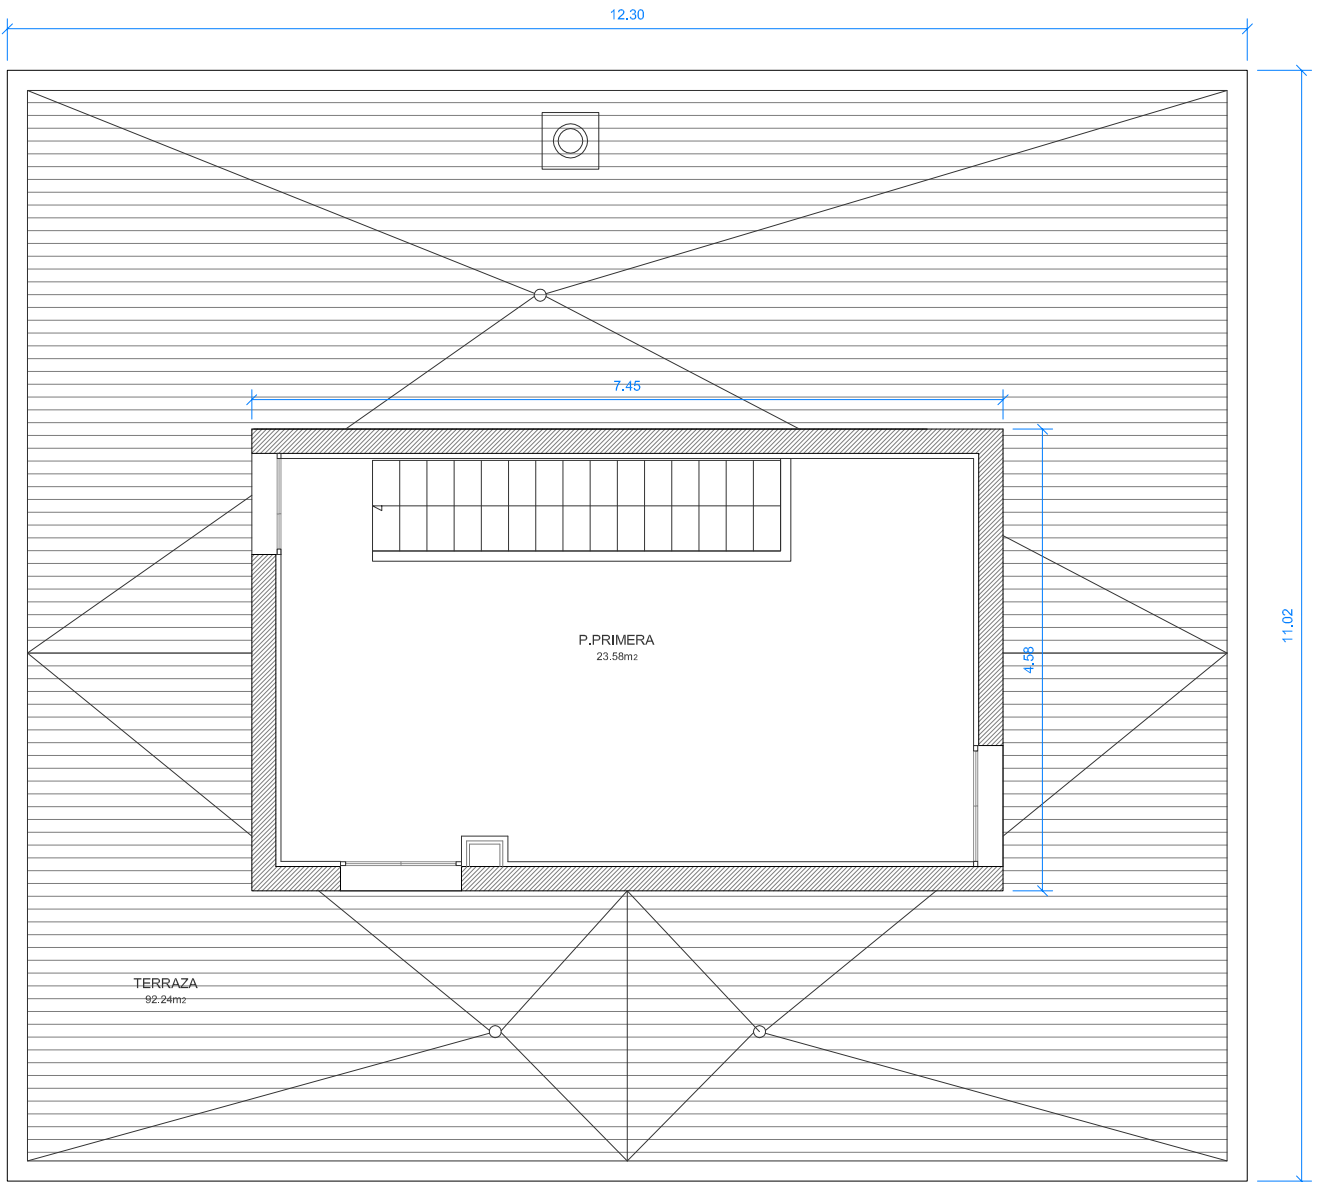

Planta primera