



Sección longitudinal J-J'.

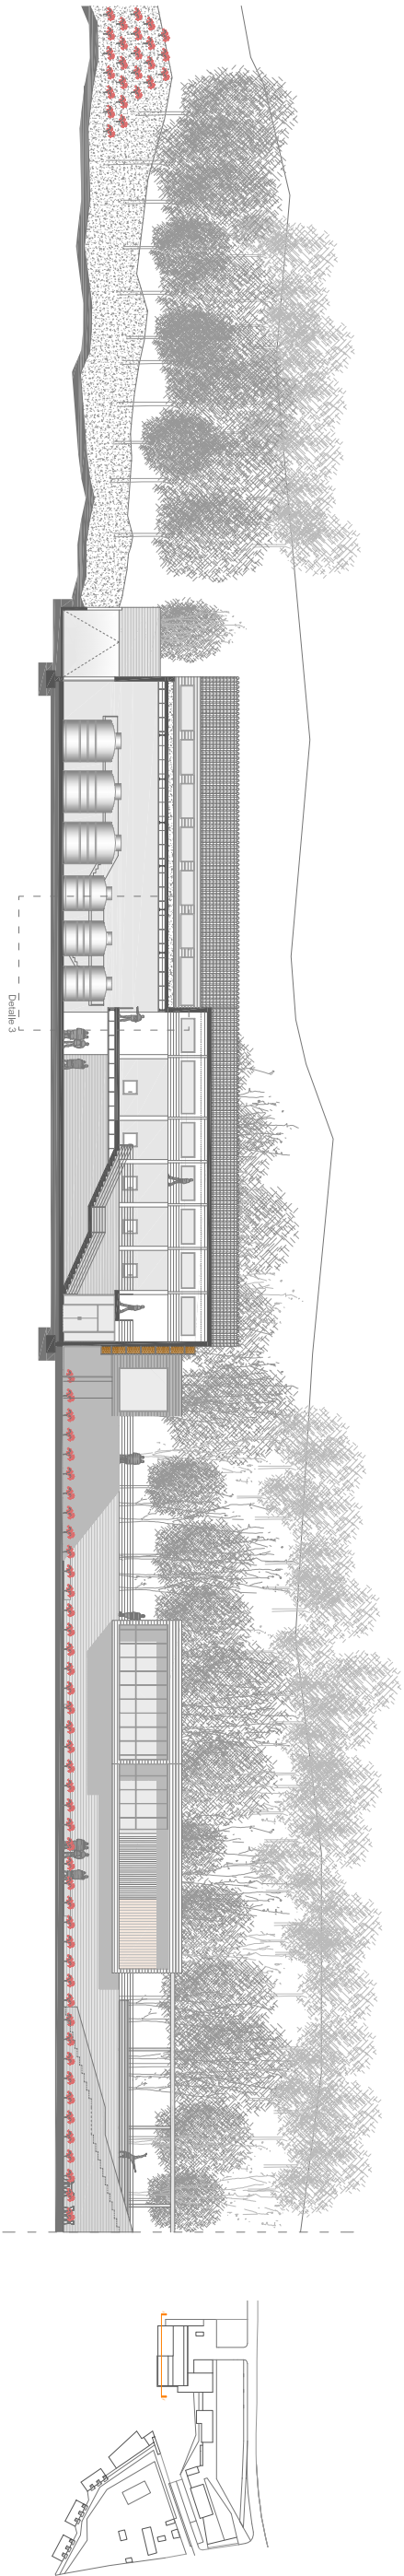

Alzado principal.

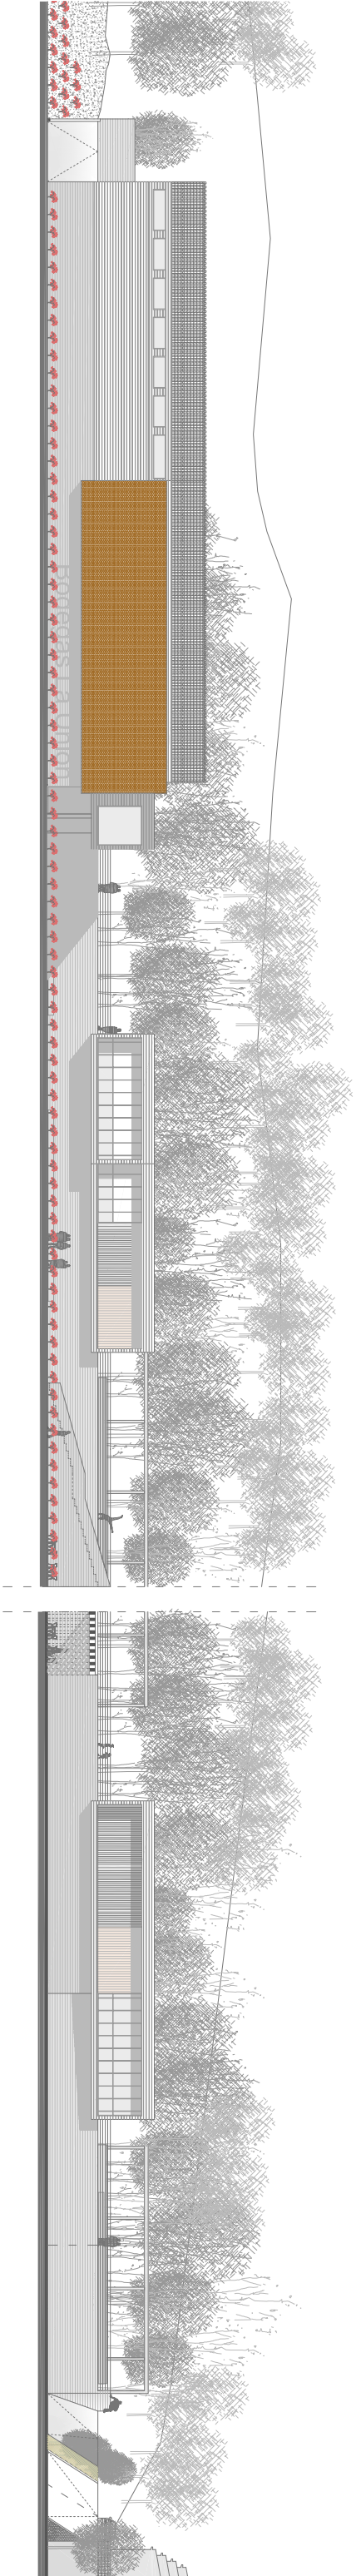

Alzado principal. E 1:750.

