



Sección transversal D-D'.

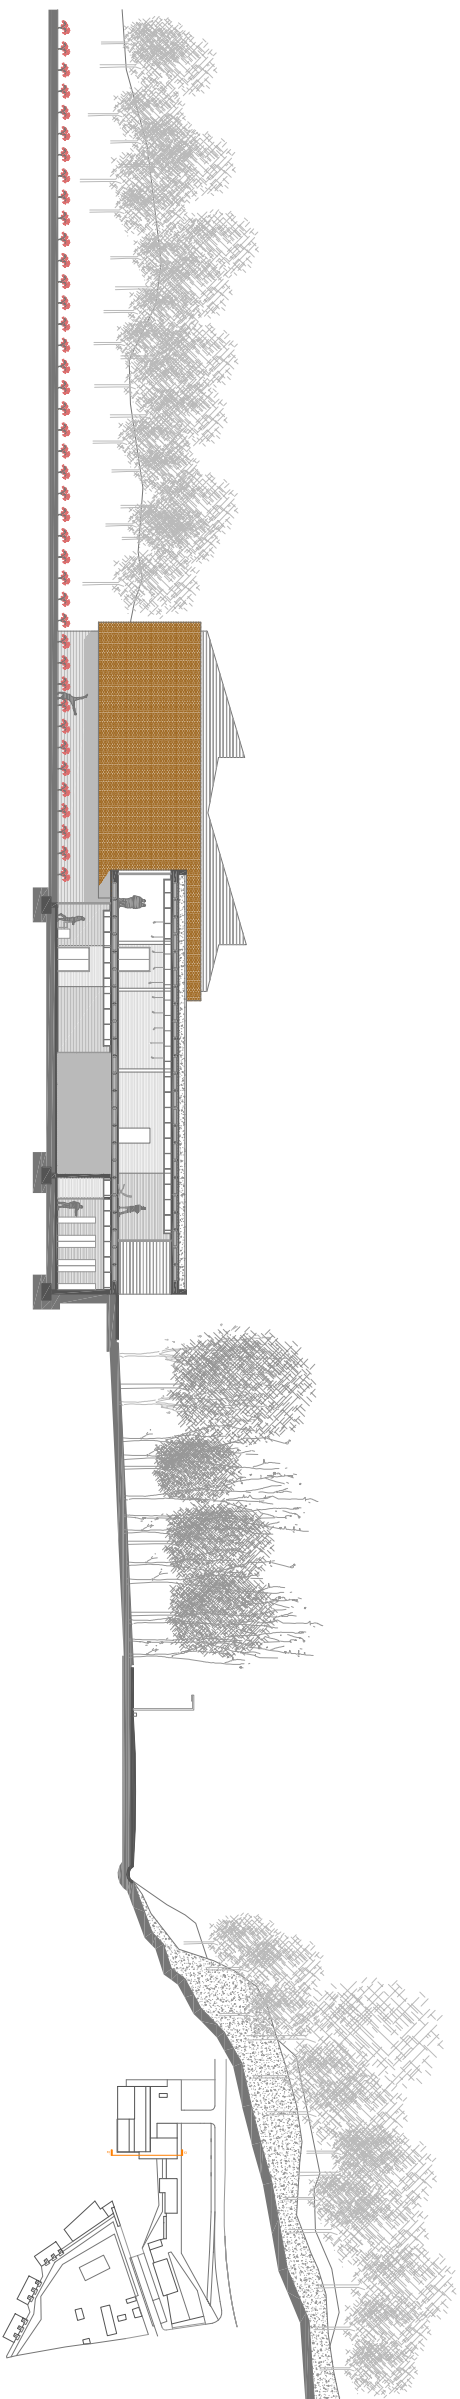

Sección transversal E-E'.

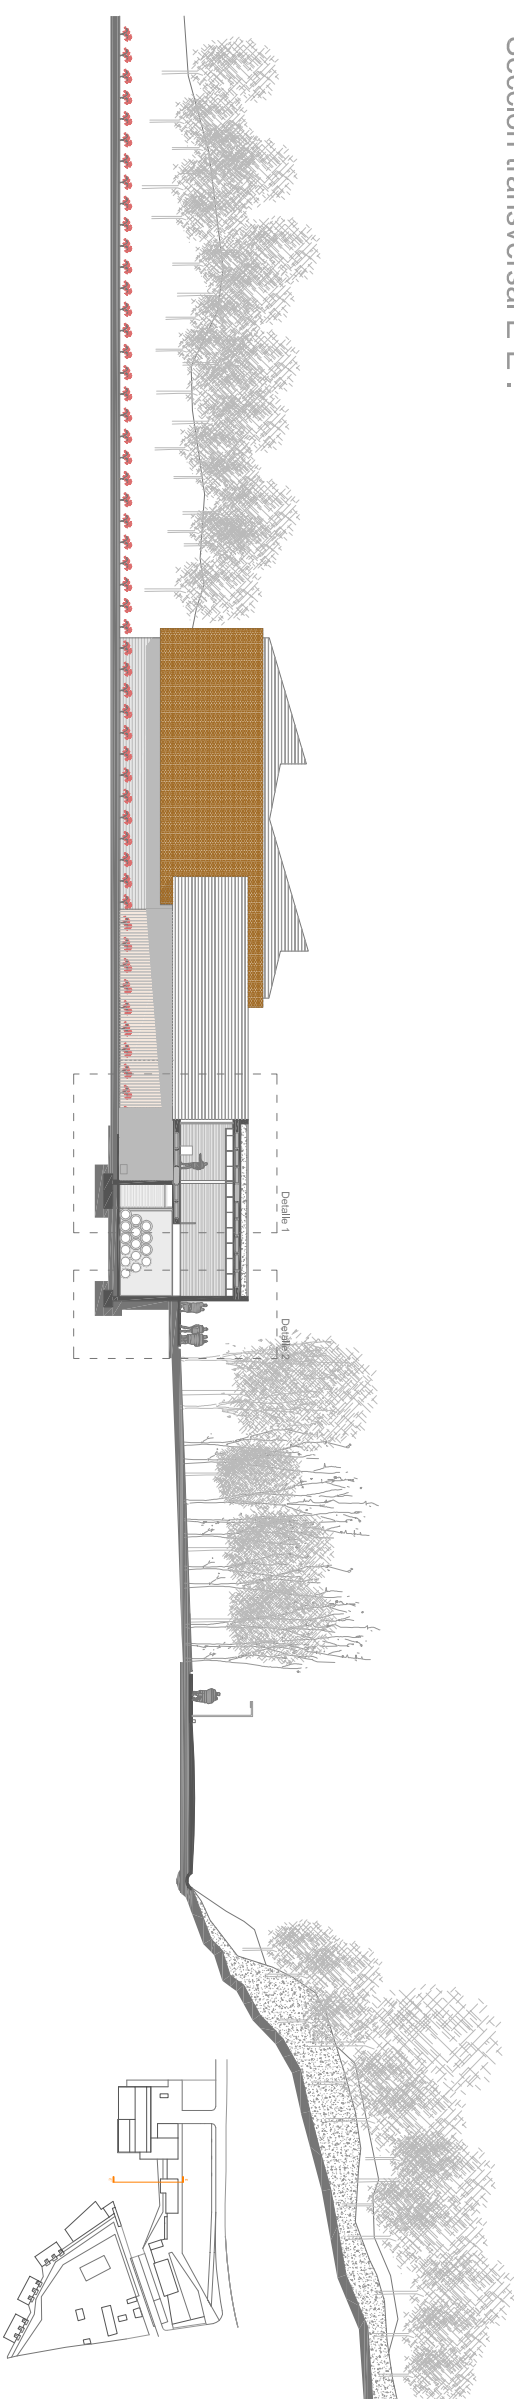

Sección transversal F-F'.

