


Instalación eléctrica de la célula de habitación..

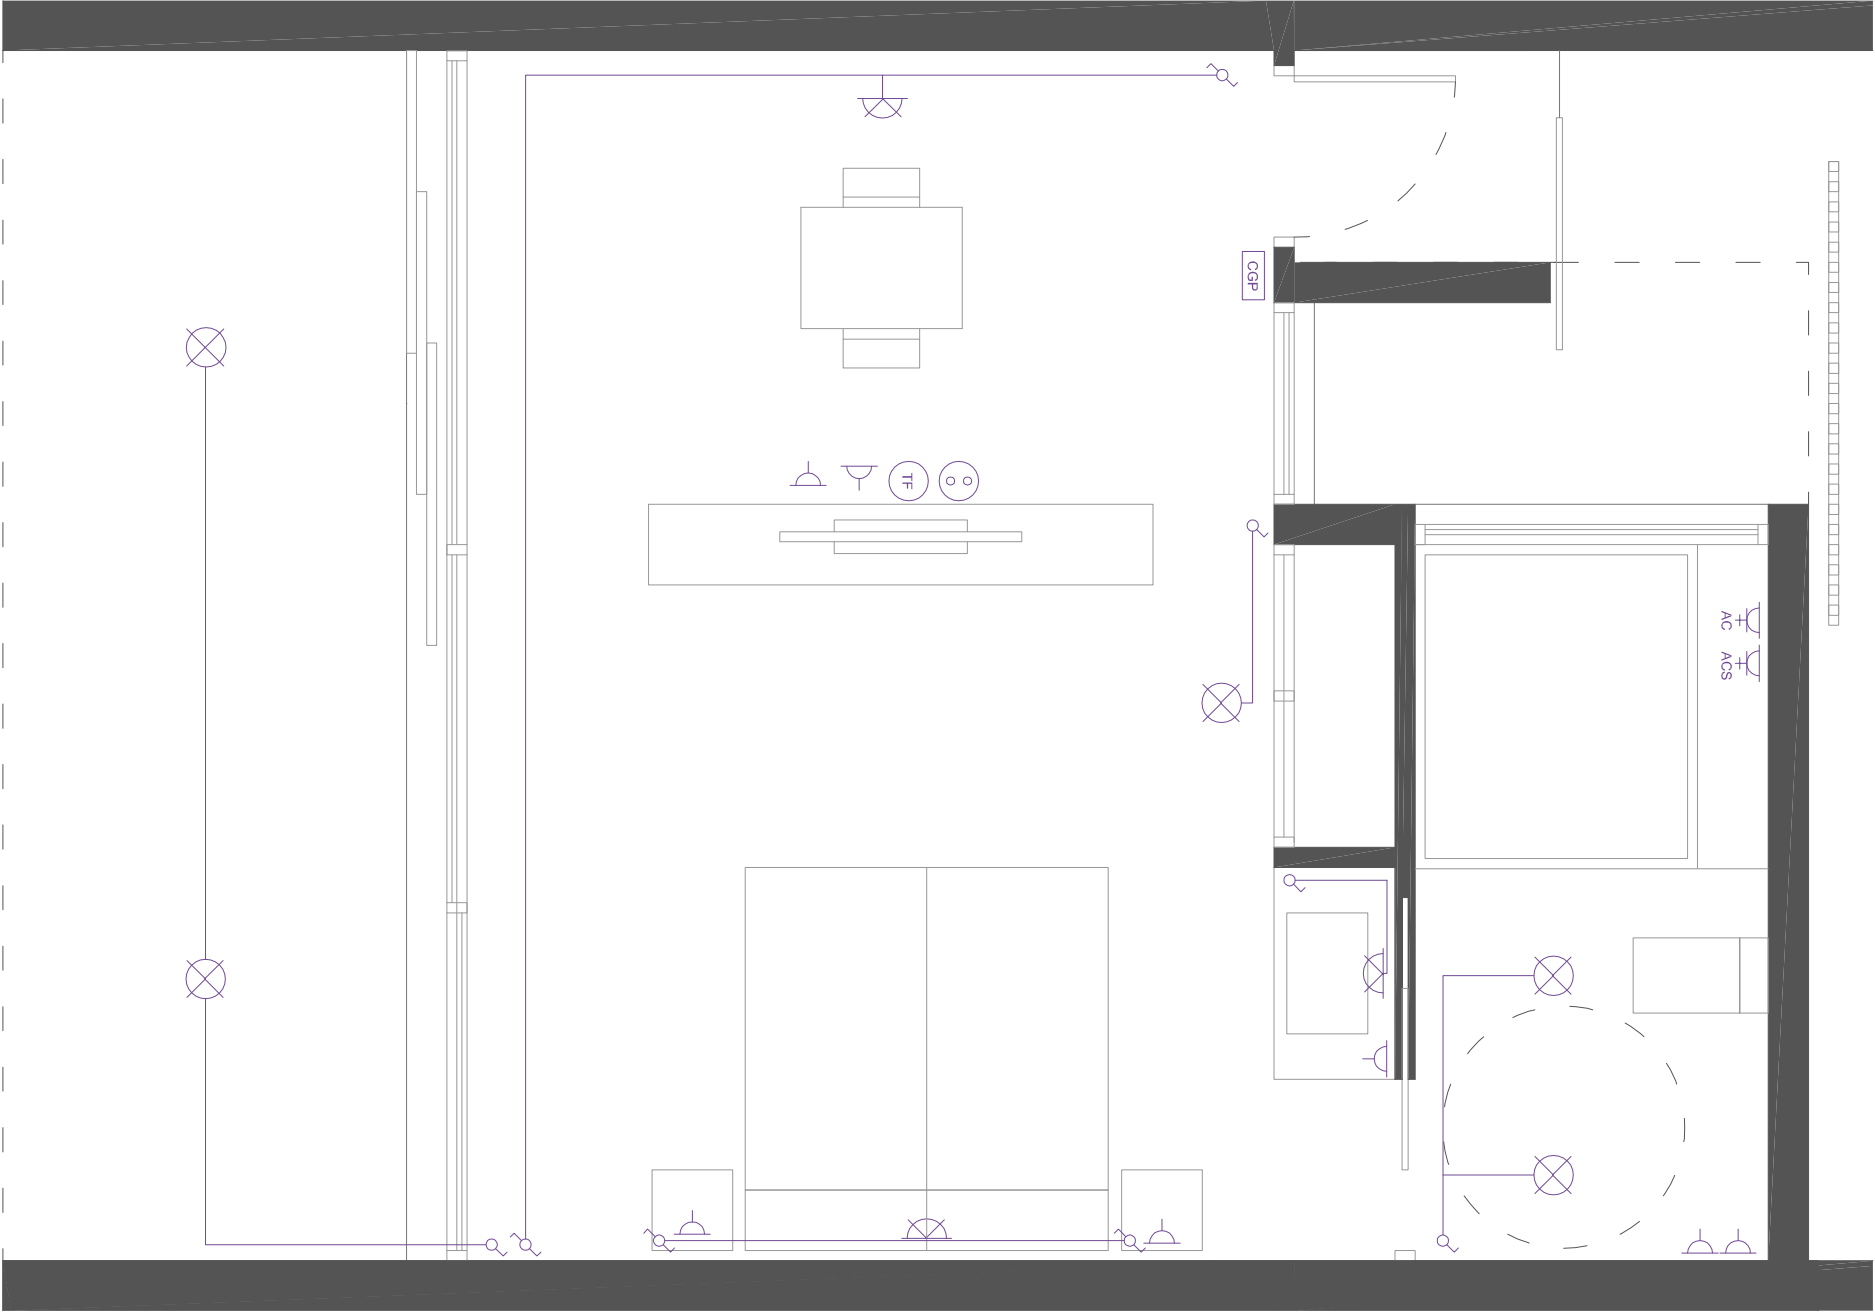

- CGP Caja general de protección.
- Commutador.
- Interruptor.
- Punto de luz en techo.
- Punto de luz en pared.
- Toma 16 A.
- Toma 25 A. Acumulator de ACS.
- Toma 16 A. Aire acondicionado.